


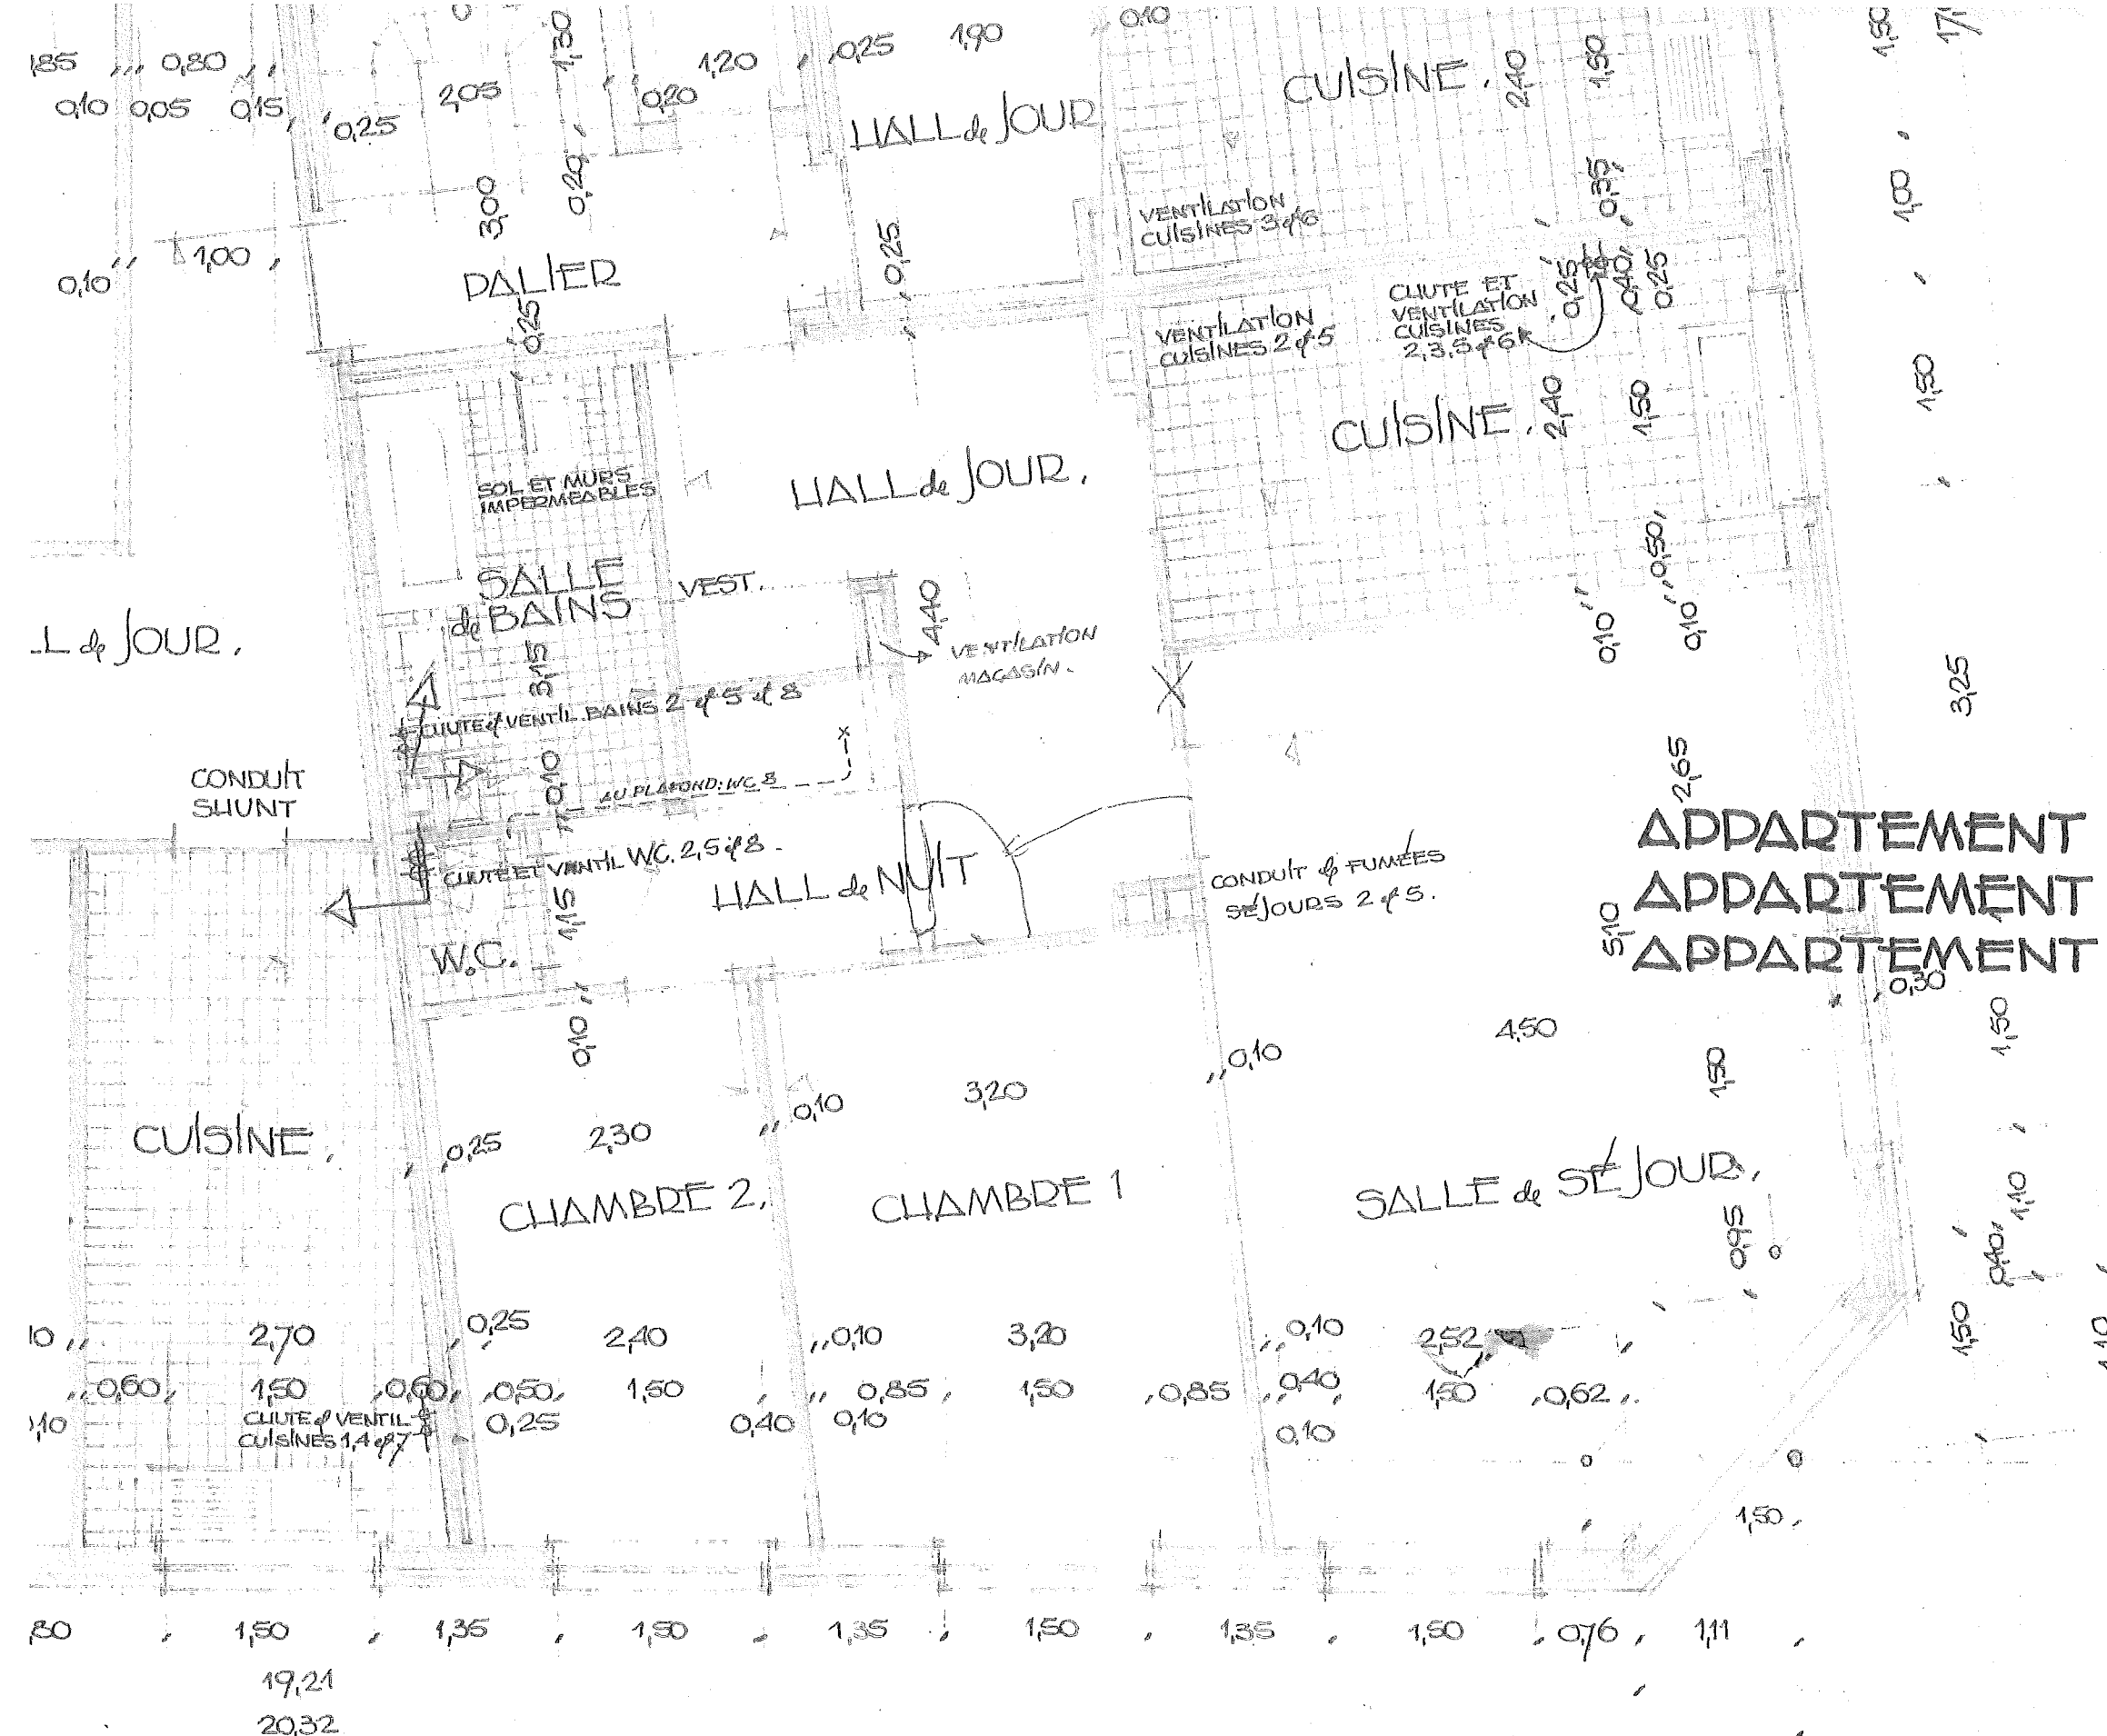

- APPARTEMENT N° 2 . PREMIER ÉTAGE .
- APPARTEMENT N° 5 . DEUXIÈME ÉTAGE .
- APPARTEMENT N° 8 . TROISIÈME ÉTAGE .

PREMIER, DEUXIÈME, TROISIÈME