


Legende gevels			
1	Gevelafwerking: gevelsteen (kleur: wit)	2	Gevelafwerking: gevelsteen (kleur: grafelgrijs genueanceerd)
3	Gevelafwerking: gevelsteen (kleur: rood genueanceerd)	4	Dak: traditie pannen (kleur: zwart)
5	Schrijnwerk: PVC (kleur: zwart)	6	Schrijnwerk: hout (kleur: natuurkleur)
7	Dorpels: blauwe hardsteen	8	Dakrand: aluminium (kleur: zwart)
9	Goten & afleiders: zink		

LOT 37

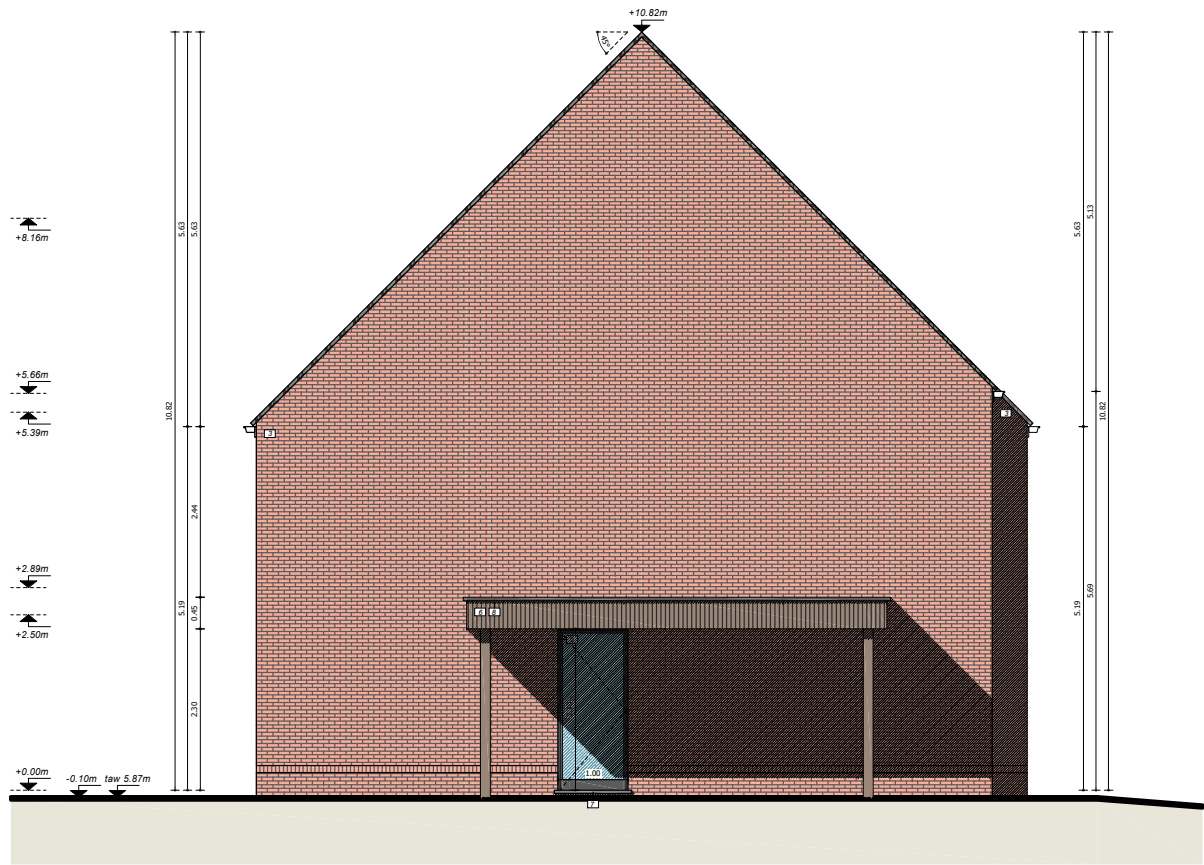

lot 35B, 36, 37 & A

zijgevel links

schaal 1:50

