


Legende gevels

- | | |
|--|---|
| 1 Gevelafwerking: gevelsteen (kleur: wit) | 2 Gevelafwerking: gevelsteen (kleur: grafetgrijs genuanceerd) |
| 3 Gevelafwerking: gevelsteen (kleur: rood genuanceerd) | 4 Dak: traditie pannen (kleur: zwart) |
| 5 Schrijnwerk: PVC (kleur: zwart) | 6 Schrijnwerk: hout (kleur: natuurkleur) |
| 7 Dorpels: blauwe hardsteen | 8 Dakrand: aluminium (kleur: zwart) |
| 9 Goten & afleiders: zink | |

LOT 36

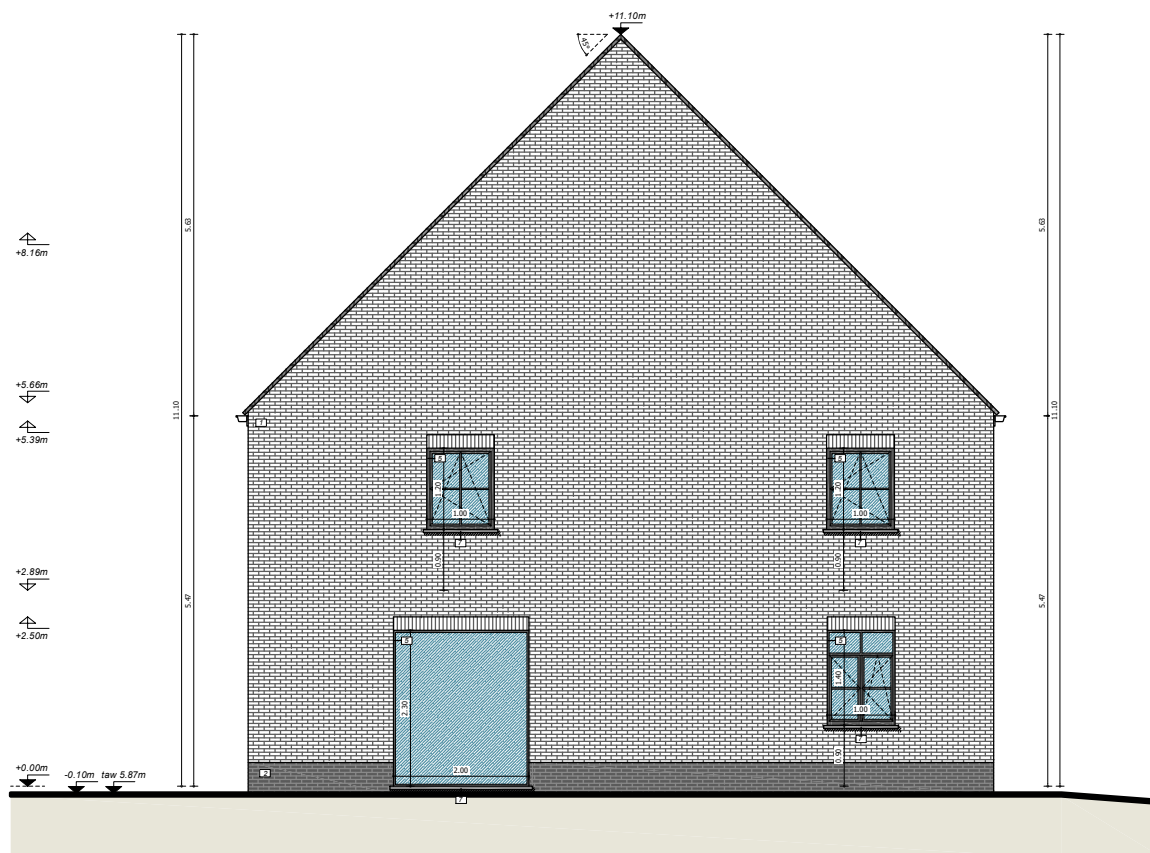

lot 35B, 36, 37 & A

zijgevel links

schaal 1:50

