


Legende gevels			
1	Gevelafwerking: gevelsteen (kleur: wit)	2	Gevelafwerking: gevelsteen (kleur: grafietgrijs genuanceerd)
3	Gevelafwerking: gevelsteen (kleur: rood genuanceerd)	4	Dak: traditie pannen (kleur: zwart)
5	Schrijnwerk: PVC (kleur: zwart)	6	Schrijnwerk: hout (kleur: natuurkleur)
7	Dorpels: blauwe hardsteen	8	Dakrand: aluminium (kleur: zwart)
9	Goten & afleiders: zink		

LOT 02

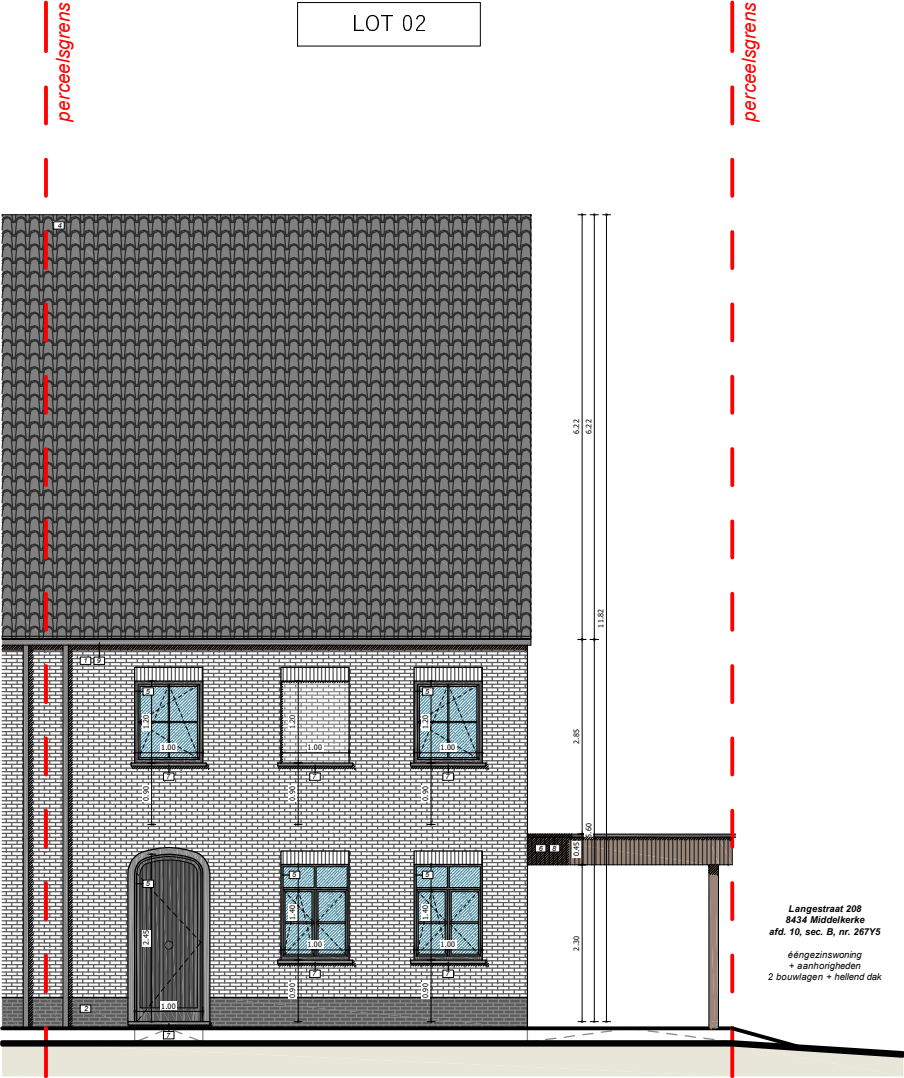

Langestraat 208
8434 Middelkerke
afd. 10, sec. B, nr. 267Y5
ééngesinswoning
+ aanhorigheden
2 bouwlagen + hellend dak

voorgevel

lot 01 & 02
schaal 1:50

