


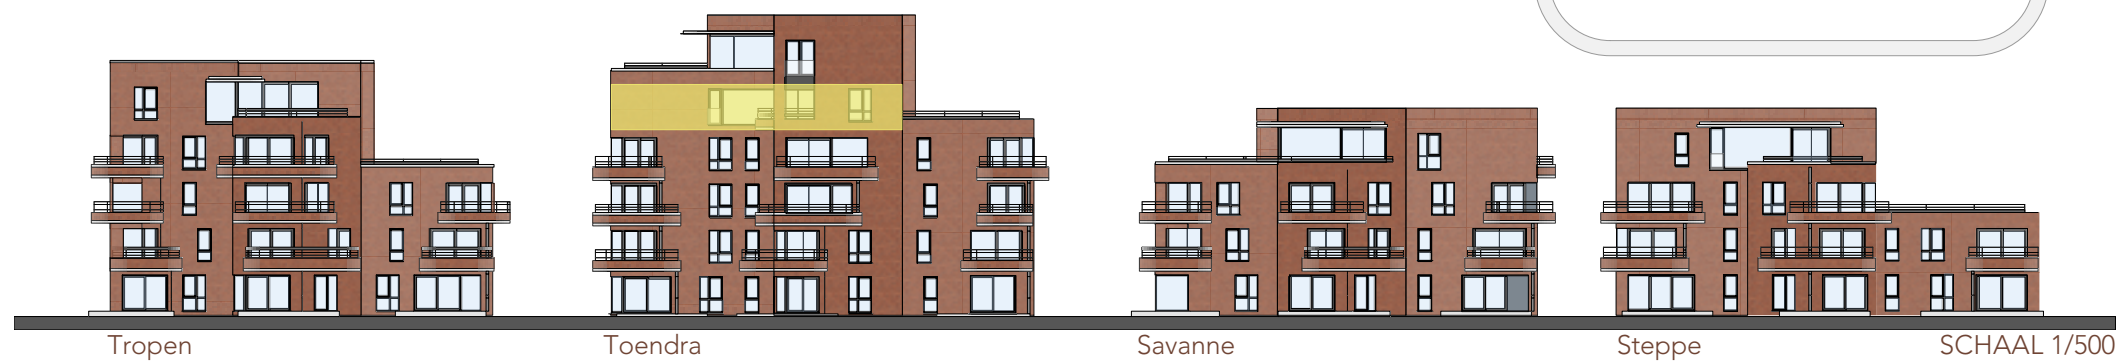

PARKAPPARTEMENT
TYPE 8
PENTHOUSE

Penthouse voorzien van 3 slaapkamers met een oppervlakte van circa 192m² en 2 terrassen van circa 57m² en 13m².

Opmerking: maten, meubilair en 3D-zichten zijn louter indicatief.



PARKAPPARTEMENT TYPE 8 PENTHOUSE

Penthouse voorzien van 3 slaapkamers met een oppervlakte van circa 192m² en 2 terrassen van circa 57m² en 13m².

Opmerking: maten, meubilair en 3D-zichten zijn louter indicatief.