

3° Afd. (Aaigem)

Schaal : 1/125

PV van Opmeting, Afpaling en Splitsing.

In het jaar 2019, de 21ste augustus, ben ik ondergetekende Maarten DE SCHRIJVER, Landmeter - Expert vastgoed en aldus wettelijk beëdigd door de Rechtbank van Eerste Aanleg te Oudenaarde en ingeschreven bij het B.I.L. Tableau nr. LAN06/1289, in opdracht van "B.V.B.A. Studiebureau DE SCHRIJVERs" overgegaan tot het opmeten van een perceel grond, gelegen te ERPE-MERE (Aaigem) en aldaar gekend ten kadaster 3° Afdeling - Sectie B nrs. 600/D en 600/E.

De oppervlakte van dienaangaande perceel bedraagt :

**LOT 1: HONDERD ZEVENËNDERTIG VIERKANTE METER
EN VIERENVEERTIG VIERKANTE DECIMETER.**

LOT 2: HONDERD TWEEËNVEERTIG VIERKANTE METER.

Alles volgens maten en aanduidingen van desbetreffend plan.

Oosterzele, 15 februari 2021.

Maarten DE SCHRIJVER
Beëdigd landmeter - expert vastgoed

LEGENDE :

■ BP = Gekend grenspunt
■ NP = Nieuwe Paal


Coördinatenlijst

2)	119511.02	175594.13
3)	119509.57	175601.02
4)	119512.99	175601.62
5)	119514.22	175601.80
6)	119517.31	175602.14
7)	119520.39	175602.53
8)	119530.69	175604.50
9)	119531.72	175598.49


1)	119512.45	175587.38
2)	119511.02	175594.13
9)	119531.72	175598.49
10)	119532.84	175591.96
11)	119515.54	175588.09

Lambert '72

UITTREKSEL uit het GRB

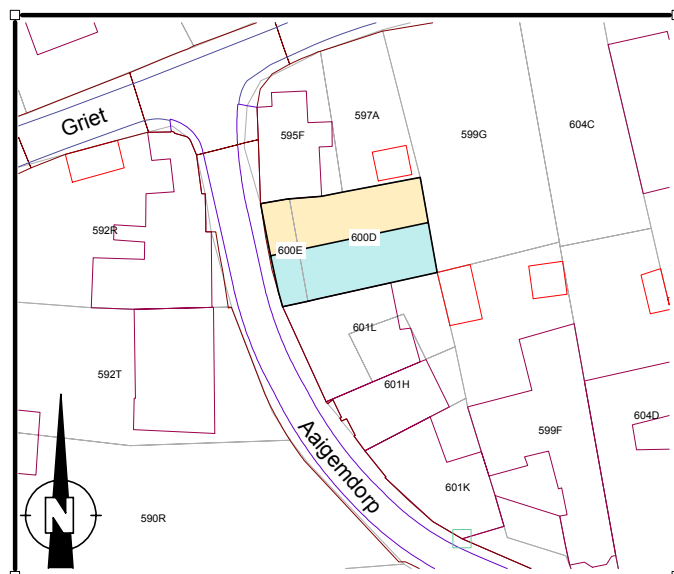

Schaal : 1/1.000

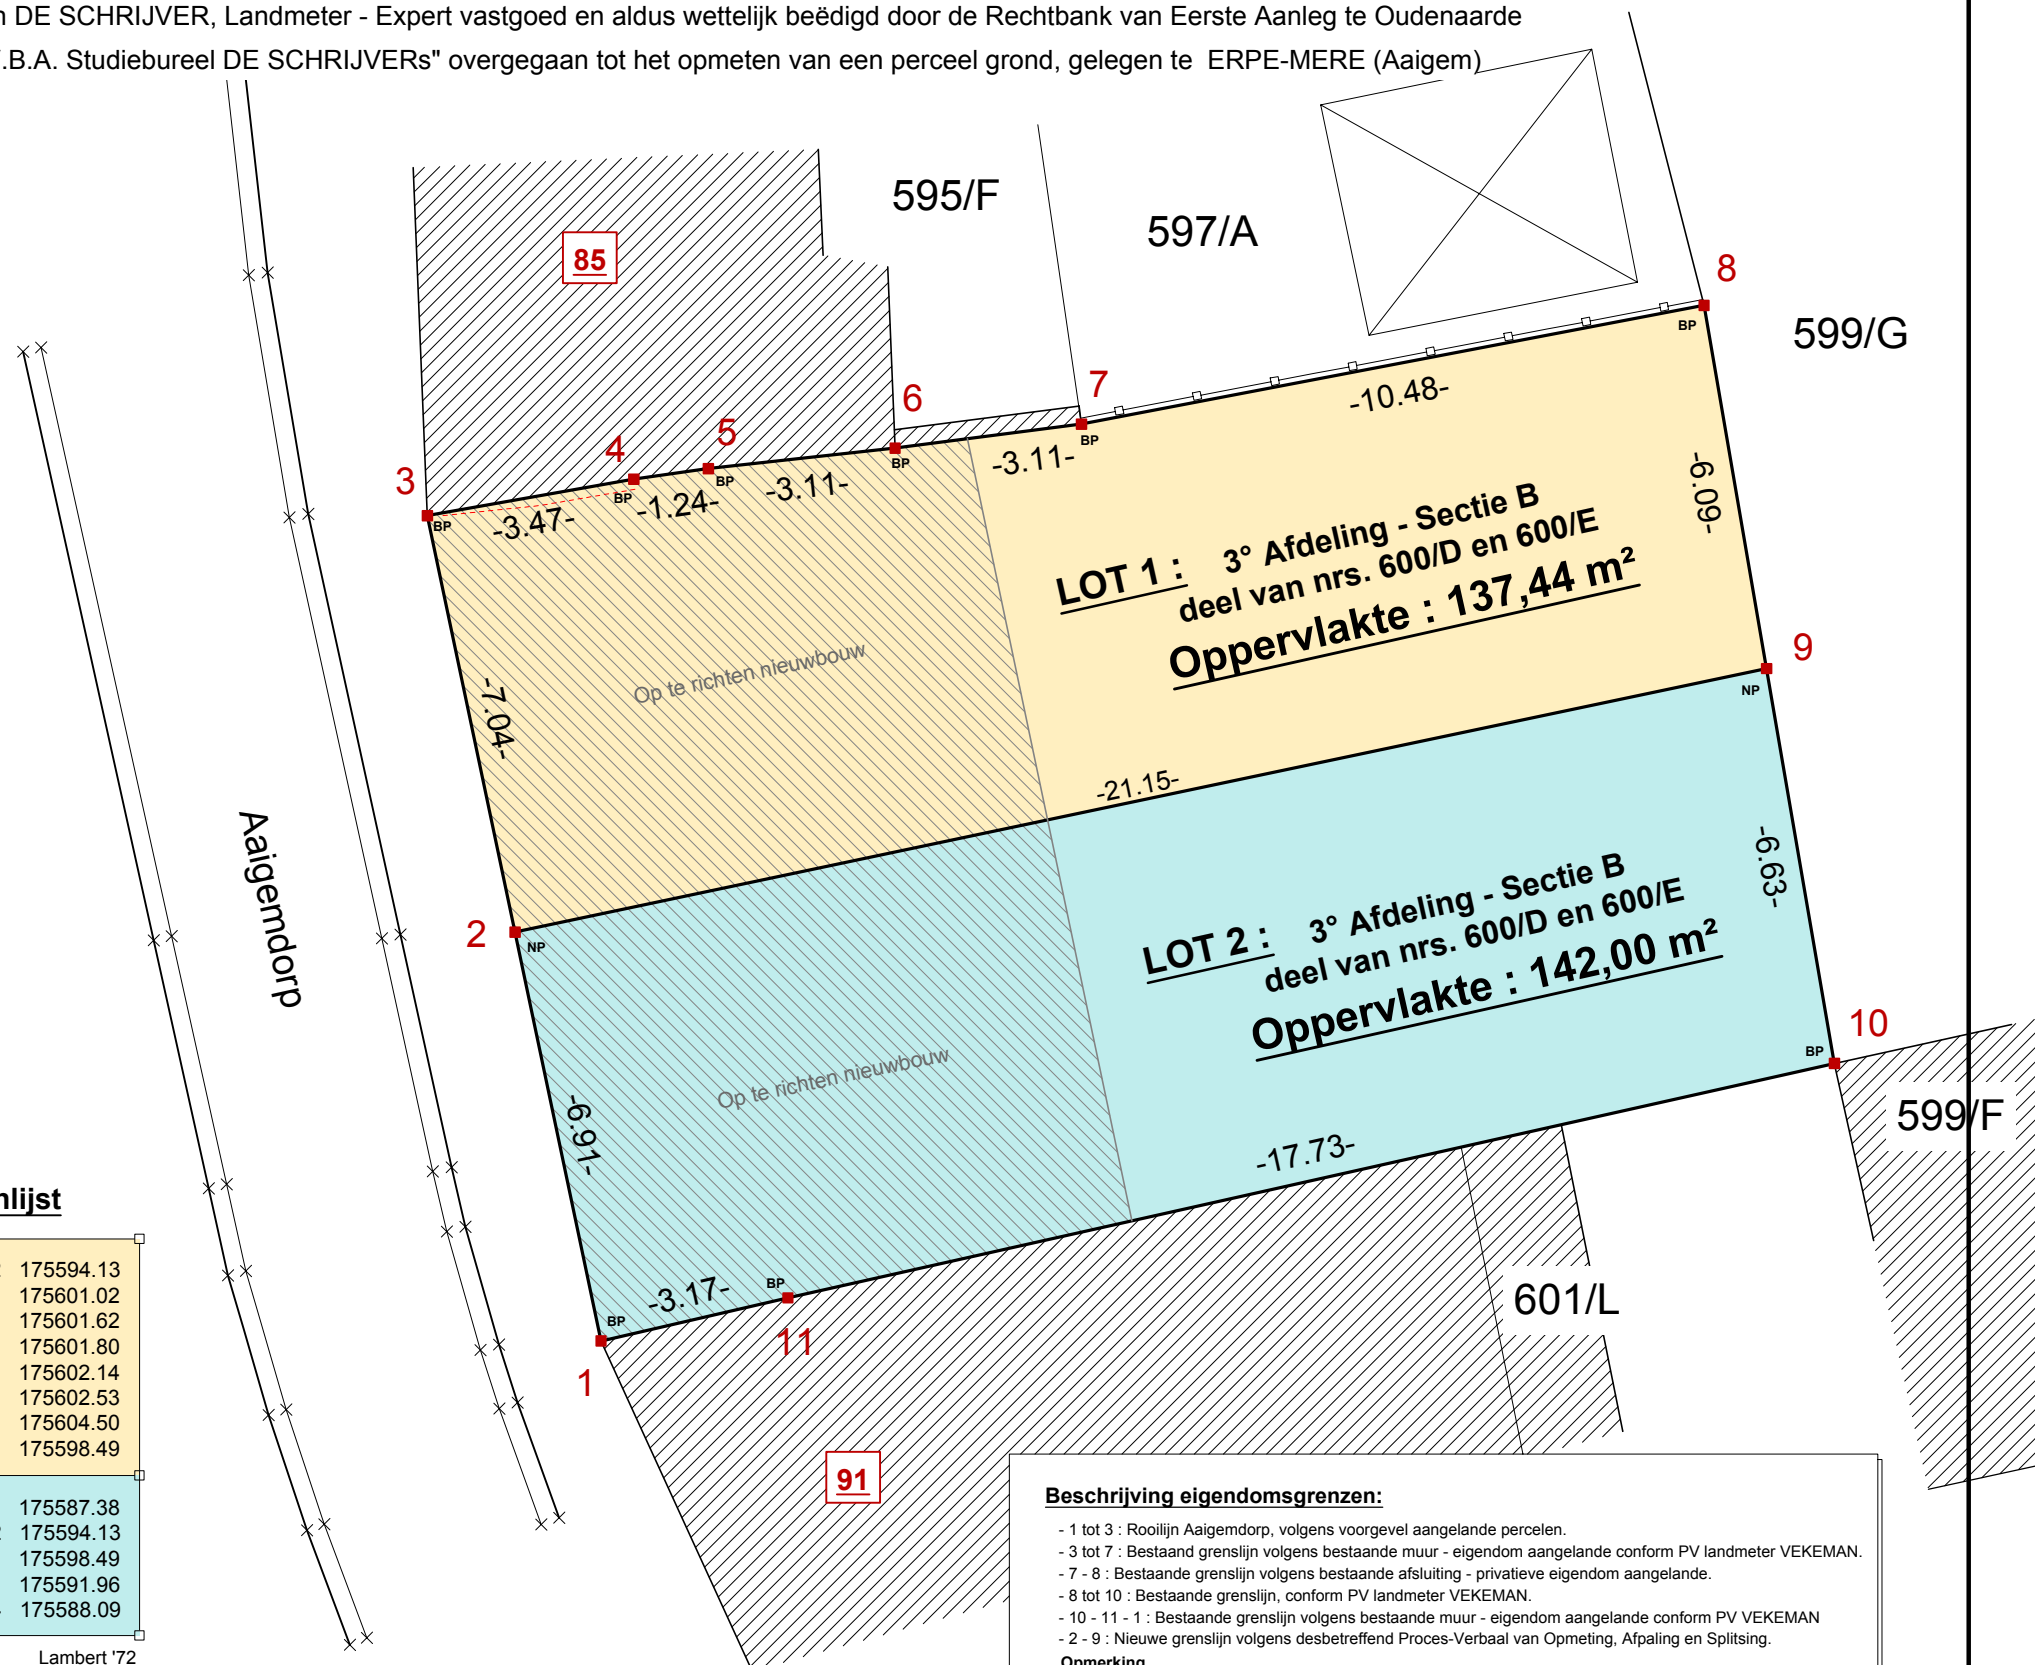

Beschrijving eigendomsgrenzen:

- 1 tot 3 : Rooilijn Aigemoorp, volgens voorgevel aangelande percelen.
- 3 tot 7 : Bestaand grenslijn volgens bestaande muur - eigendom aangelande conform PV landmeter VEKEMAN.
- 7 - 8 : Bestaande grenslijn volgens bestaande afsluiting - privatieve eigendom aangelande.
- 8 tot 10 : Bestaande grenslijn, conform PV landmeter VEKEMAN.
- 10 - 11 - 1 : Bestaande grenslijn volgens bestaande muur - eigendom aangelande conform PV VEKEMAN
- 2 - 9 : Nieuwe grenslijn volgens desbetreffend Proces-Verbaal van Opmeting, Afpaling en Spitsing.

Opmerking

- Grenzen bepaald volgens wettelijke vermoedens en plaatselijke topografische toestand.
- Bestaande eigendomsgrenzen conform PV landmeter E. VEKEMAN dd. 19/01/2019 opgenomen in de databank van de opmetingsplans referentienummer 41001/10115.
- De nieuwe percelsgrenzen volgen de goedgekeurde verkavelingsaanvraag dd. 9/02/2021. Referentie OMV 202001083
- In eer en geweten, nauwkeurig en eerlijk opgemeten.