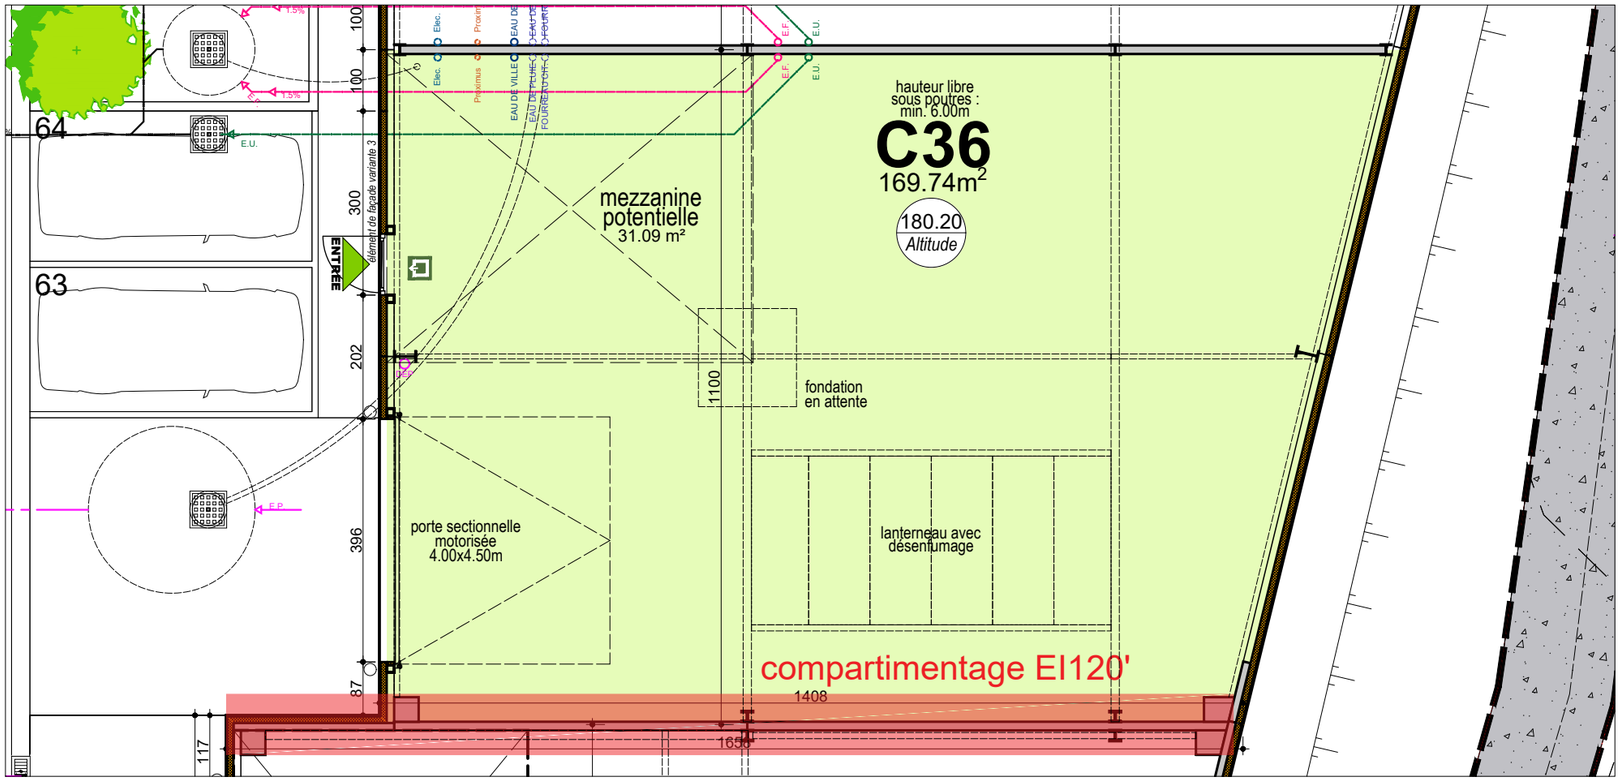

VUE EN PLAN REZ

Remarques : La position des citernes d'eau pluviale est indicative et sujette à modification.

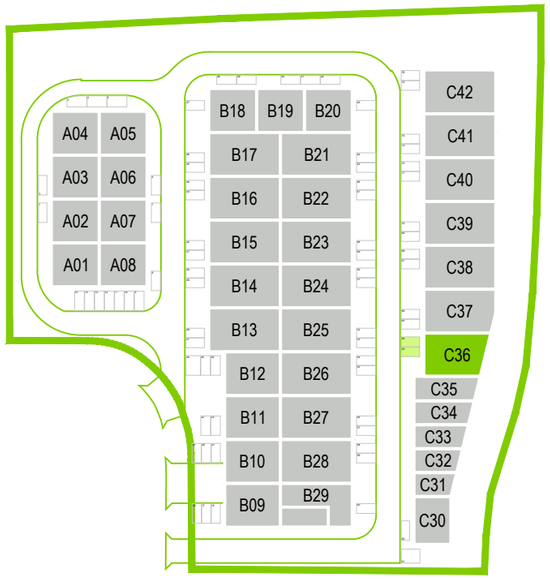

SITUATION

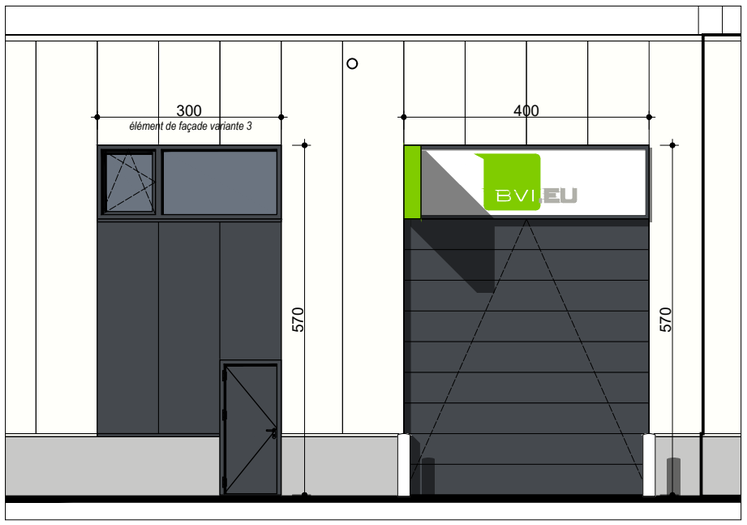

FACADE AVANT

Agence d'Architectes
Olivier RUSSE srl

0m 2m 4m

date : 26/02/2025

échelle : 1/100

SURSCHISTE
green business park
Fontaine-l'Evêque

BVI.EU n.v.
Prins Boudewijnlaan 7C bus 0201
2550 KONTICH
info@bvi.be - 03/355 09 09

UNITE C36