
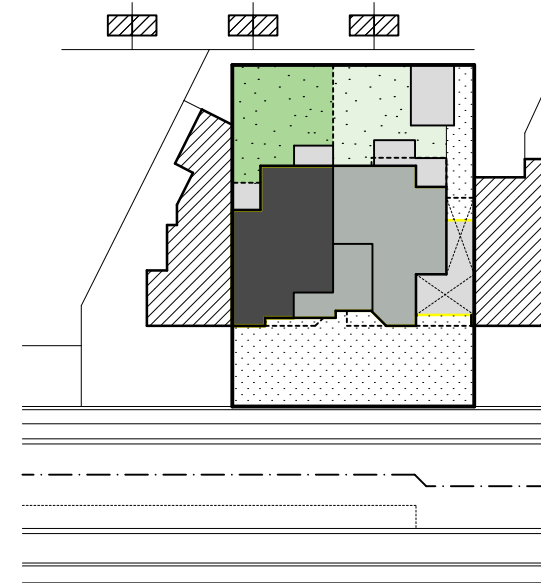


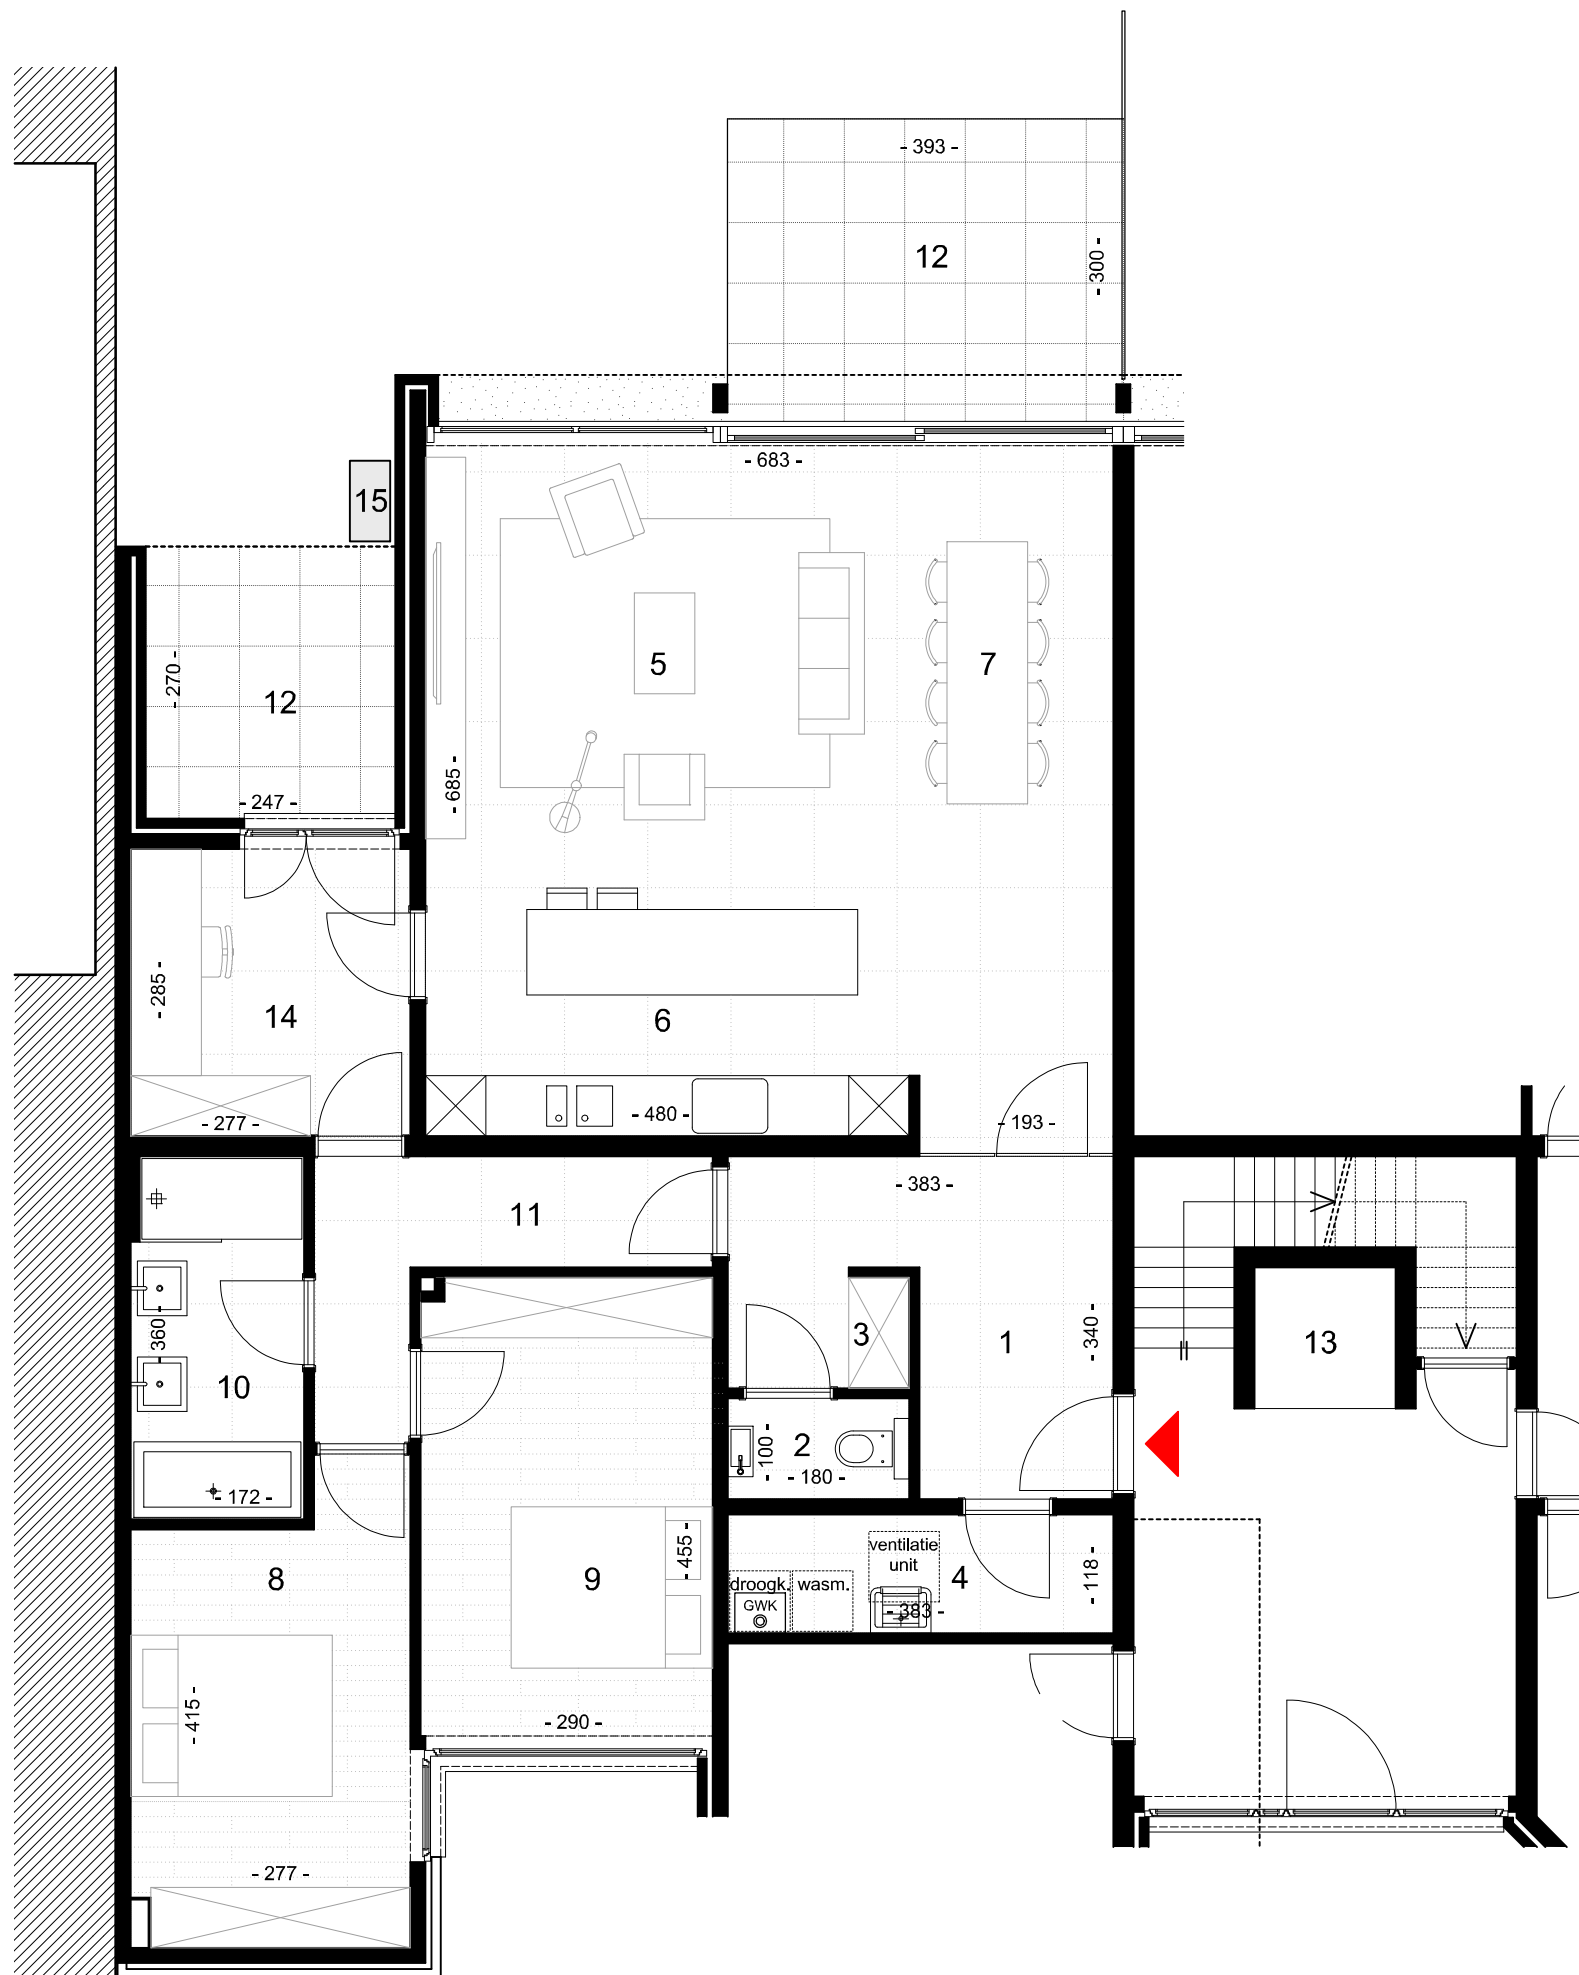

Appartement 0.1


Genkersteenweg 23 bus 00.01 - 3500 Hasselt

GELIJKVLOERS


Aantal slaapkamers: 2
Bruto oppervlakte appartement: 124,69 m²
Bruto oppervlakte terrassen: 11,79 m²+6,67 m²
Bruto Oppervlakte tuin (excl. terras): 94,79 m²

LEGENDE

- | | | |
|-------------|-----------------|-------------------------|
| 1. inkomhal | 6. keuken | 11. nachthal |
| 2. toilet | 7. eetruimte | 12. terras |
| 3. vestaire | 8. slaapkamer 1 | 13. lift |
| 4. berging | 9. slaapkamer 2 | 14. bureel / hobbykamer |
| 5. zithoek | 10. badkamer | 15. warmtepomp |

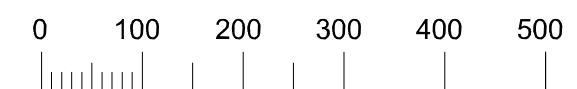

A3 schaal 1/75

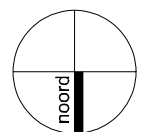

Deze plannen en maatvoeringen zijn indicatief. Alle meubilair, keuken, sanitair, verlaagde plafonds en vloerafwerkingen zijn illustratief. Hiervoor wordt verwezen naar het verkooplastenboek.