

Verslag van onderzoek / Rapport de contrôle

Verslagnummer: N° de rapport:	173/2021/4/13/10	Datum van bezoek: Date de visite:	13/04/2021
Opdrachtgever: Donneur d'ordre:	BEST ELECTRONICS BELGIUM BVBA Oude Meirstraat 17 - 2390 MALLE BTW BE 0883.322.382	IK: CI:	
Distributienetbeheerder: Gestionnaire de réseau:	Fluvius	Nr teller: N° compteur: Nr teller nachttarief: N° compteur tarif de nuit:	Te Plaatsen /
Plaats van het onderzoek: Lieu du contrôle:	Egelskop 2 bus 13 - 2300 TURNHOUT	EAN-nr: N° EAN:	541448860021040263
Eigenaar: Propriétaire:	Grammyco Drakenhofaan 168 - 2100 DEURNE (ANTWERPEN)		
Installateur:	BEST ELECTRONICS BELGIUM BVBA	BTW/TVA:	BTW BE 0883.322.382
Gebruikte interne procedure: Procédure interne utilisée:	F-ELS270/APP10 (Conformiteitscontrole van 10 app op hetzelfde adres)		

Beschrijving van de gecontroleerde installatie / description de l'installation contrôlée:

Aard van onderzoek: AREI / Genre de contrôle: RGIE Art. hh: Huishoudelijk / Domestique

Art. onderzoek: Gelijkvormigheidsonderzoek voor de ingebruikname nieuwe installatie (6.4) / Contrôle de conformité avant mise en usage nouvelle installation (6.4)

Onderzoek: / Contrôle:		Appartement		4e verdieping / 4.4.2	
Netspanning / Tension de réseau:	Meter / Bord verbinding / Liaison compteur-tableau:	Max. beveiliging / Protection max.:			
1N400V	4 x 10 mm ² XVB	40A			
Aardelektrode / Electrode de terre:	Lus/Boucle	8.7 Ohm	Isolatie / Isolément:	8.52 MOhm	Aantal verdeelborden / Nombre de tableaux: 1
Differentieelschakelaars/Interrupteurs différentiels:		Aantal eindstroombanen en reservekringen / Nombre de circuits terminaux avec réserve comprise: 16			
In(A)	Δ In (mA)	Type	Eindstroombanen / terminaux	TestΔIn	1.ΔIn
40A	300mA	A/s	Algemeen	-	OK
40A	30mA	A/s	I - P	-	OK
Visueel nazicht Algemeen: Contrôle visuel général:	OK	Rechtstreekse aanraking: Contact direct:	OK	Onrechtstreekse aanraking: Contact indirect:	OK
Aansluitingen: Raccordements:	OK	Equipotentiale verbindingen: Liaisons équipotentielles:	OK	Beschermingsgeleiders: Conducteurs de protection:	OK

Inbreuken / Infractions:

Bijkomende inbreuken / Infractions supplémentaires:

Opmerkingen / Remarques:

- badkamer en keuken is heden nog af te werken.

Nota's / Notes:

- Het onderzoek beperkt zich tot de makkelijk bereikbare en zichtbare delen van de installatie en sluit verborgen delen zoals nissen, valse plafonds en dergelijke, uit. /
Le contrôle se limite aux parties facilement accessibles et visibles de l'installation et exclut les parties cachées telles que les niches, les faux plafonds et autres.

Besluit / Conclusion:

De elektrische installatie voldoet aan de voorschriften van Boek 1 van het koninklijk besluit van 8 september 2019 tot vaststelling van Boek 1 betreffende de elektrische installaties op laagspanning en op zeer lage spanning. De volgende controle moet worden uitgevoerd uiterlijk vóór: 13/04/2046
De eendraadsschema's en situatieplannen van de installatie werden (opnieuw) gedateerd en ondertekend. De ingangsklemmen van de differentieelstroominrichting(en) geplaatst aan het begin van de installatie "werden (of waren" verzegeld.
L'installation électrique est conforme aux prescriptions du Livre 1 de l'arrêté royal du 8 septembre 2019 établissant le Livre 1 sur les installations électriques à basse tension et à très basse tension.
Le prochain contrôle est à effectuer au plus tard avant le: 13/04/2046
Les schémas unifilaires et les plans de position de l'installation ont été datés et signés. Les bornes d'entrée du ou des dispositif(s) à courant différentiel à l'origine de l'installation « étaient (ou) ont été » scellées.

**Naam en handtekening van de inspecteur, voor de directeur,
Nom et signature de l'inspecteur, pour le directeur,
VISUM (Datum / Date):**


MATTHIJS Stijn**Algemene inlichtingen / renseignements généraux:**


Herinnering aan de voorschriften van het Boek 1:

1. Het te onderhouden en de uitgevoerde tussenkomsten op de elektrische installatie te documenteren (onderhoud en test).
 2. De nodige maatregelen te nemen zodat de voorschriften van Boek 1 te allen tijde worden nageleefd.
 3. De documenten van de elektrische installatie in een dossier te bewaren (eendraadsschema's, situatieplannen, controleverslagen, ...), dat wordt samengesteld in tweevoud. Waarvoor een kopie ter beschikking van elke eventuele huurder wordt gesteld, die het mag raadplegen en een kopie van dit dossier ter beschikking van de eventuele huurder te stellen.
 4. Het dossier van de elektrische installatie aan de nieuwe eigenaar, beheerder of uitbater over te maken.
 5. Onmiddellijk de met het toezicht belaste ambtenaar van de Federale Overheidsdienst die Energie onder zijn bevoegdheid heeft in kennis te stellen van elk ongeval waarvan personen het slachtoffer zijn en dat rechtstreeks of onrechtstreeks te wijten is aan de aanwezigheid van elektrische installaties te stellen.
 6. De verplichting in het dossier elke niet-belangrijke wijziging of uitbreiding aan de elektrische installatie te vermelden.
 7. Een gelijkvormigheidscontrole op elke belangrijke wijziging of uitbreiding aan de elektrische installatie door een erkend organisme te laten uitvoeren.
- In het kader van de wettelijke opdrachten van de erkende organismen, wordt een kopie van dit verslag tijdens een periode van 5 jaar door het erkend organisme gehouden. Deze kopie wordt gesteld ter beschikking van elke persoon die wettelijk wordt toegelaten om het te raadplegen. Voor bijkomende informatie op de reglementaire voorschriften of klachten, is de Algemene Directie Energie van de Federale Overheidsdienst Economie, KMO, Middenstand en Energie (<https://www.economie.fgov.be>) bevoegd voor de erkende organismen.

Le rappel sur les prescriptions réglementaires du Livre 1:

1. D'en assurer l'entretien et de documenter toute intervention réalisée sur l'installation électrique (entretien et test).
 2. De prendre toutes mesures adéquates pour que les dispositions du Livre 1 soient en tout temps observées.
 3. De conserver les documents de l'installation électrique dans un dossier, de le tenir à disposition de toute personne qui peut le consulter et de mettre à disposition une copie de ce dossier à tout éventuel locataire.
 4. De transmettre le dossier de l'installation électrique au nouveau propriétaire, gestionnaire ou exploitant.
 5. D'aviser immédiatement le fonctionnaire préposé à la surveillance du Service Public Fédéral ayant l'Energie dans ses attributions de tout accident survenu aux personnes et du, directement ou indirectement, à la présence d'installations électriques.
 6. De renseigner dans le dossier de l'installation électrique toute modification ou extension non importante survenue sur l'installation électrique.
 7. De laisser réaliser par un organisme agréé un contrôle de conformité sur toute modification ou extension importante survenue sur l'installation électrique.
- Dans le cadre des missions légales des organismes agréés, une copie de ce rapport est tenue pendant une période de 5 ans par l'organisme agréé. Cette copie est tenue à la disposition de toute personne autorisée légalement à la consulter. Pour de plus amples informations sur les prescriptions réglementaires ou plaintes, la Direction générale Energie du Service public fédéral Economie, PME, Classes moyennes et Energie (<https://www.economie.fgov.be>) est l'autorité compétente des organismes agréés.

P. 1/3 Eendraadschema Datum: 5/04/2021 2 x 230V ~ 50Hz 4.4.2	Installateur B.E.S.T. Electronics Belgium B.V.B.A. Oude Meirstraat 17 2390 Oostmalle GSM: 0473 32 48 65 e-mail: erwin@bestelectronics.be BTW BE 0883.322.382	Plaats van de elektrische installatie Grammyco Egelskop 2 Bus 13 2300 Turnhout BE0403.792.093 EAN 54144860021040263	Erkend Organisme Electro-test
---	---	--	--

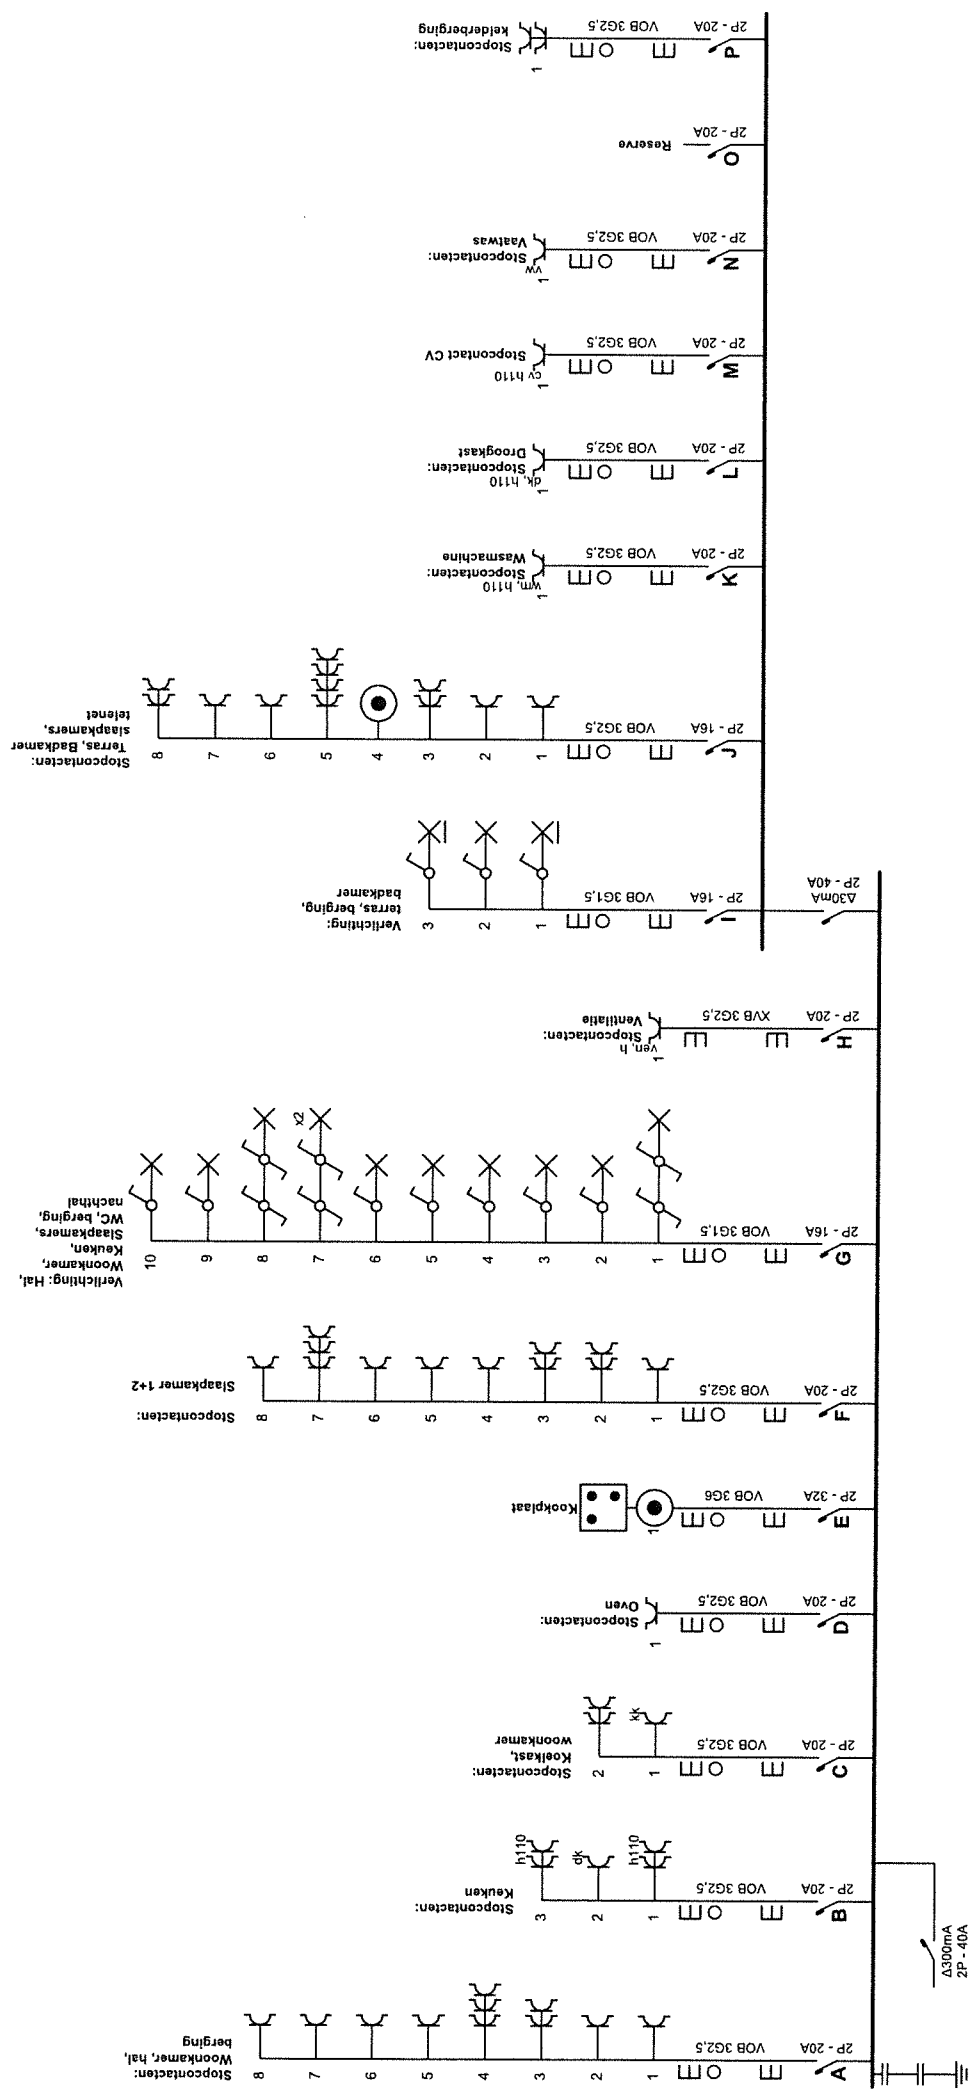

- A** Stopcontacten:
Woonkamer, hal, berging
- B** Stopcontacten:
Keuken
- C** Stopcontacten:
Koelkast, woonkamer
- D** Stopcontacten: Oven
- E** Kookplaat
- F** Stopcontacten:
- G** Slaapkamer 1+2
- H** Verlichting: Hal,
Woonkamer,
Keuken,
Slaapkamers,
WC, berging, nachthal
- I** Stopcontacten:
Ventilatie
- J** Verlichting:
terras, berging, badkamer
- K** Stopcontacten:
Terras, Badkamer slaapkamers, telenet
- L** Stopcontacten:
Wasmachine
- M** Stopcontacten:
Droogkast
- N** Stopcontact CV
- O** Stopcontacten:
Vaatwas
- P** Reserve

Erkend Organisme
Electro-test

Plaats van de elektrische installatie
Grammyco
Egelskop 2 Bus 13
2300 Turnhout
BE0403.792.093
EAN 54144860021040263

Installateur
B.E.S.T. Electronics Belgium B.V.B.A.
Oude Meirstraat 17
2390 Oostmalle
GSM: 0473 32 48 65
e-mail: erwin@bestelectronics.be
BTW BE 0863.322.382

P. 3/3
Lijst Kringen
Datum: 5/04/2021
2 x 230V ~ 50Hz
4.4.2



A 1491813

GETUIGSCHRIFT AF TE LEVEREN AAN DE AARDGASDISTRIBUTIENETBEHEERDER (DNB)
VOOR HET OPENEN VAN DE GASMETER OVEREENKOMSTIG
HET KONINKLIJK BESLUIT VAN 28 JUNI 1971

Ondergetekende : Naam : Vorstens Voornaam : Marc
Vertegenwoordiger van de onderneming : Willemsen BVBA B.T.W. nr. : 0425 067 460
Straat : Hooge Meeuw Nr. : 1345 Bus :
Postcode : 2370 Gemeente : Arendonk Tel : 014 65 70 63 Fax :
(in geval van onderaanneming, voor rekening van de firma :)
Adres + tel :)

bevestigt formeel en garandeert hierbij de gasinstallatie

nieuwe installatie / nieuw gedeelte van installatie (het onnodige schrappen) volgens het plan hierna

in het gebouw gelegen te : Straat : Egelshep Nr. : 2 Bus : 13 Verdieping : App 4.42
Postcode : 2300 Gemeente : Turnhout
Gasmeter merk : gasmeter nummer :
voor rekening van : Naam : Grammyco Voornaam :
Straat : Tweemontstraat Nr. : 258 Bus :
Postcode : 2100 Gemeente : Antwerpen

- te hebben geplaatst volgens de betrokken voorschriften die momenteel van toepassing zijn, waaronder de normenreeksen NBN D 51 en NBN B 61 en de technische aanbevelingen van Gas.be en Cerga. Deze normen en regels van goed vakmanschap hebben zowel betrekking op de leidingen als op de toestelgebonden eisen, zoals de toevoer van verse verbrandingslucht en de afvoer van de verbrandingsproducten. Alleen gastoestellen conform de specifieke normen van aardgastoestellen zijn aangesloten op de binneninstallatie.
- te hebben beproefd op dichtheid.

Dit getuigschrift moet aan de aardgasdistributienetbeheerder overhandigd worden vóór deze de gasmeter opent.

Voorbehouden aan de installateur:

Ik verklaar dat ik een "Cerga-professionele gasinstallateur" ben

☒ ja ☐ neen

indien ja: Cerga nr: 67-191257-N

Voorbehouden aan de DNB:

Datum: 22-4-2021


Handtekening + naam

Bijlage(n)

ISOMETRISCH SCHEMA VAN DE INSTALLATIE

Duid volgende elementen aan op het isometrisch schema: de gasmeter, de leidingen met materiaalsoort (Koper-Staal-PE), hun diameter en lengte (m), de knooppunten aangeduid d.m.v. hoofdletters A, B,..., het soort toestellen met merk, type en vermogen (kW).

Dit schema mag vervangen worden door een schema/ plan dat minstens dezelfde gegevens bevat.

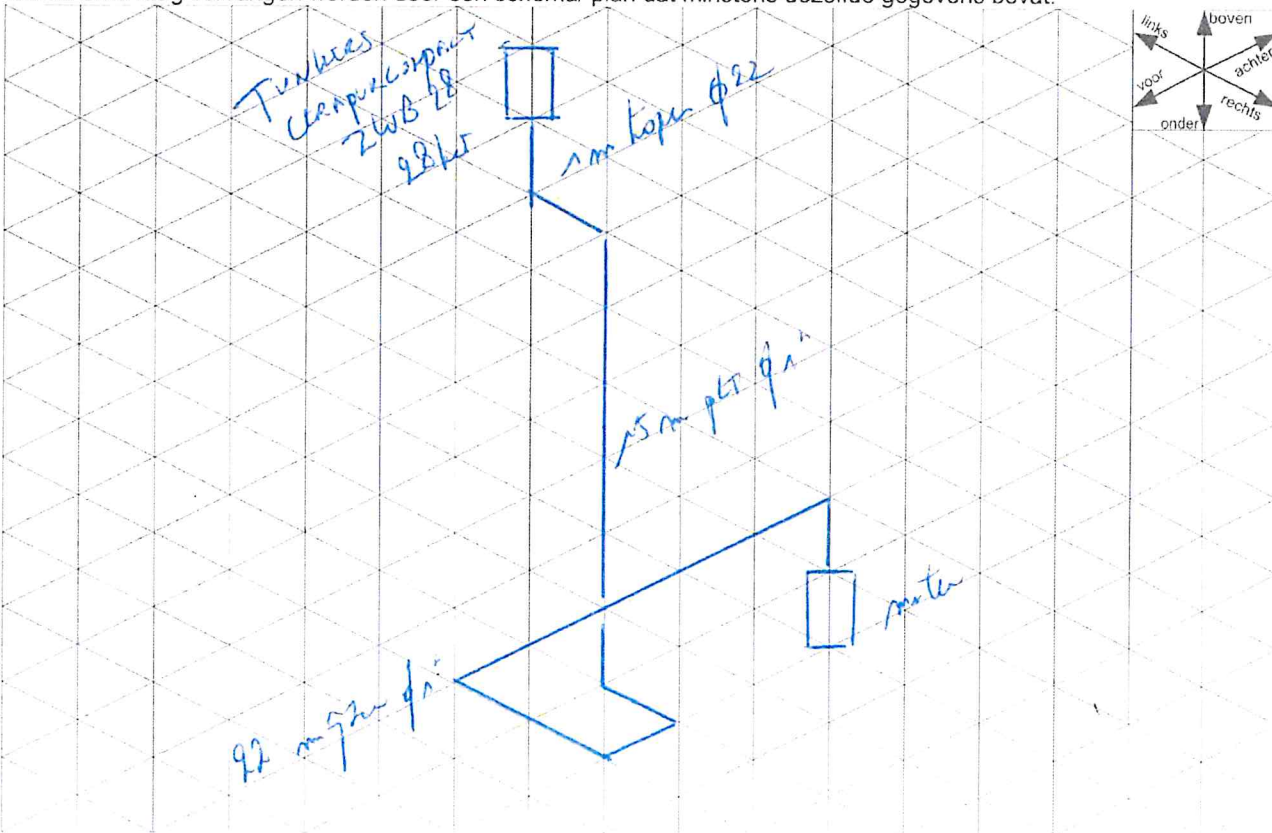

Administratie

Algemeen

Datum keuring 21/04/2021

Gebouw

Gebouweenheid-ID 30823780
Gebouwen-ID 30823776
Exploitant (rioolbeheerder of drinkwaterbedrijf) Pidpa
Contactgegevens exploitant +3280090300
Watermeternummer 50129885
Postcode 2300
Gemeente Turnhout
Straat Egelskop
Huisnummer 2
Busnummer 13

Referenties

Referentie 1 52594735
Referentie 2 80855551

Keuring

Algemeen

Reden keuring
Type installatie Eerste ingebruikname
Klasse C

Water aanwezig in de installatie

Water van het drinkwaterbedrijf (aangesloten BI) Aanwezig maar niet in dienst
Stand watermeter 0
Water eigen waterwinning (niet-aangesloten BI) Niet aanwezig
Tweedecircuitwater (tweedecircuitwater) Niet aanwezig
Type gebouw Wooneenheid appartementsgebouw

Klasse

Wanverbinding binneninstallatie - tweedecircuitwater Niet aanwezig
Wanverbinding binneninstallatie - niet-aangesloten Niet aanwezig
binneninstallatie
Niet-toegelaten toepassingen die drinkbaar water vereisen aanwezig? Nee

Centrale beveiliging

Beveiligingscode EA

Beoordeling

OK

Correcte terugstroombeveiliging van toepassingen/toestellen?

Mengkranen in woongedeelte

	Beoordeling	Beveiligingscode
Keukenkraan	OK	AA
Keukenkraan: handsproeier	OK	BEL
Lavabo	OK	AA
Douche met vaste kop	OK	AA
Douche met handsproeier	OK	BEL

Sanitair

	Beoordeling	Beveiligingscode
WC	OK	BEL
Handwasbakje	OK	AA

Verwarming/WW-productie/HVAC

	Beoordeling	Beveiligingscode
(Bij)vulling CV	OK	CAb
Warmwaterproductie op CV	OK	VG
Onderbreking overdrukventiel WW-productie	OK	Y

Keuken

	Beoordeling	Beveiligingscode
Huishoudelijke vaatwasser	OK	VAAT
Huishoudelijke wasmachine	OK	WASM

Resultaat van de keuring

Conform voor aansluiting

Conform voor gebruik

Bijlagen

Inventaris van de installatie

1 bijlage(n) toegevoegd

Uitvoeringsplan

1 bijlage(n) toegevoegd

Attestgegevens & keurder

Attestnummer

210421/BI/55

Uitgiftedatum

21/04/2021

Erkenningsnummer van de keurder

09044

Contact e-mail

keuringen@pidpa.be

Contact telefoonnummer

+3280090300


Belangrijk

Dit keuringsattest geeft de toestand van de binneninstallatie weer op datum van de keuring. Ze ontslaat de eigenaar of de gebruiker niet van de verantwoordelijkheid voor eventuele schade die zouden kunnen voortvloeien uit het niet beantwoorden van de installatie aan de voorschriften, of uit het gebrekkig functioneren van de installatie of een onderdeel ervan. Bij een wijziging aan de binneninstallatie, of na het uitvoeren van herstelmaatregelen zoals beschreven in het Algemeen Waterverkoopreglement, dient u een (her)keuring aan te vragen.


Deze keuring betreft geen technische keuring van de werking van de onderdelen of de gebruikte materialen, of van de uitvoering van de installatie.

Bij het invullen van het keuringsattest worden onder meer volgende persoonsgegevens verwerkt door AquaFlanders: naam, voornaam, telefoonnummer, e-mailadres, adres. Deze persoonsgegevens worden gebruikt voor de uitvoering van de dienstverlening en kunnen worden bekendgemaakt indien wettelijk vereist. De verwerking van deze persoonsgegevens blijft steeds beperkt tot de beoogde doelstelling. Meer informatie over de verwerking van persoonsgegevens en over uw rechten als betrokkene is terug te vinden in het privacybeleid van AquaFlanders op www.aquaflanders.be.

Heeft u een bezwaar tegen of een klacht over deze keuring, dan kunt u deze indienen via www.aquaflanders.be.

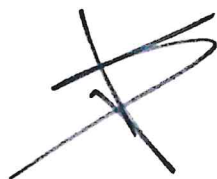

Carl Heyrman
Technisch Directeur
AquaFlanders vzw

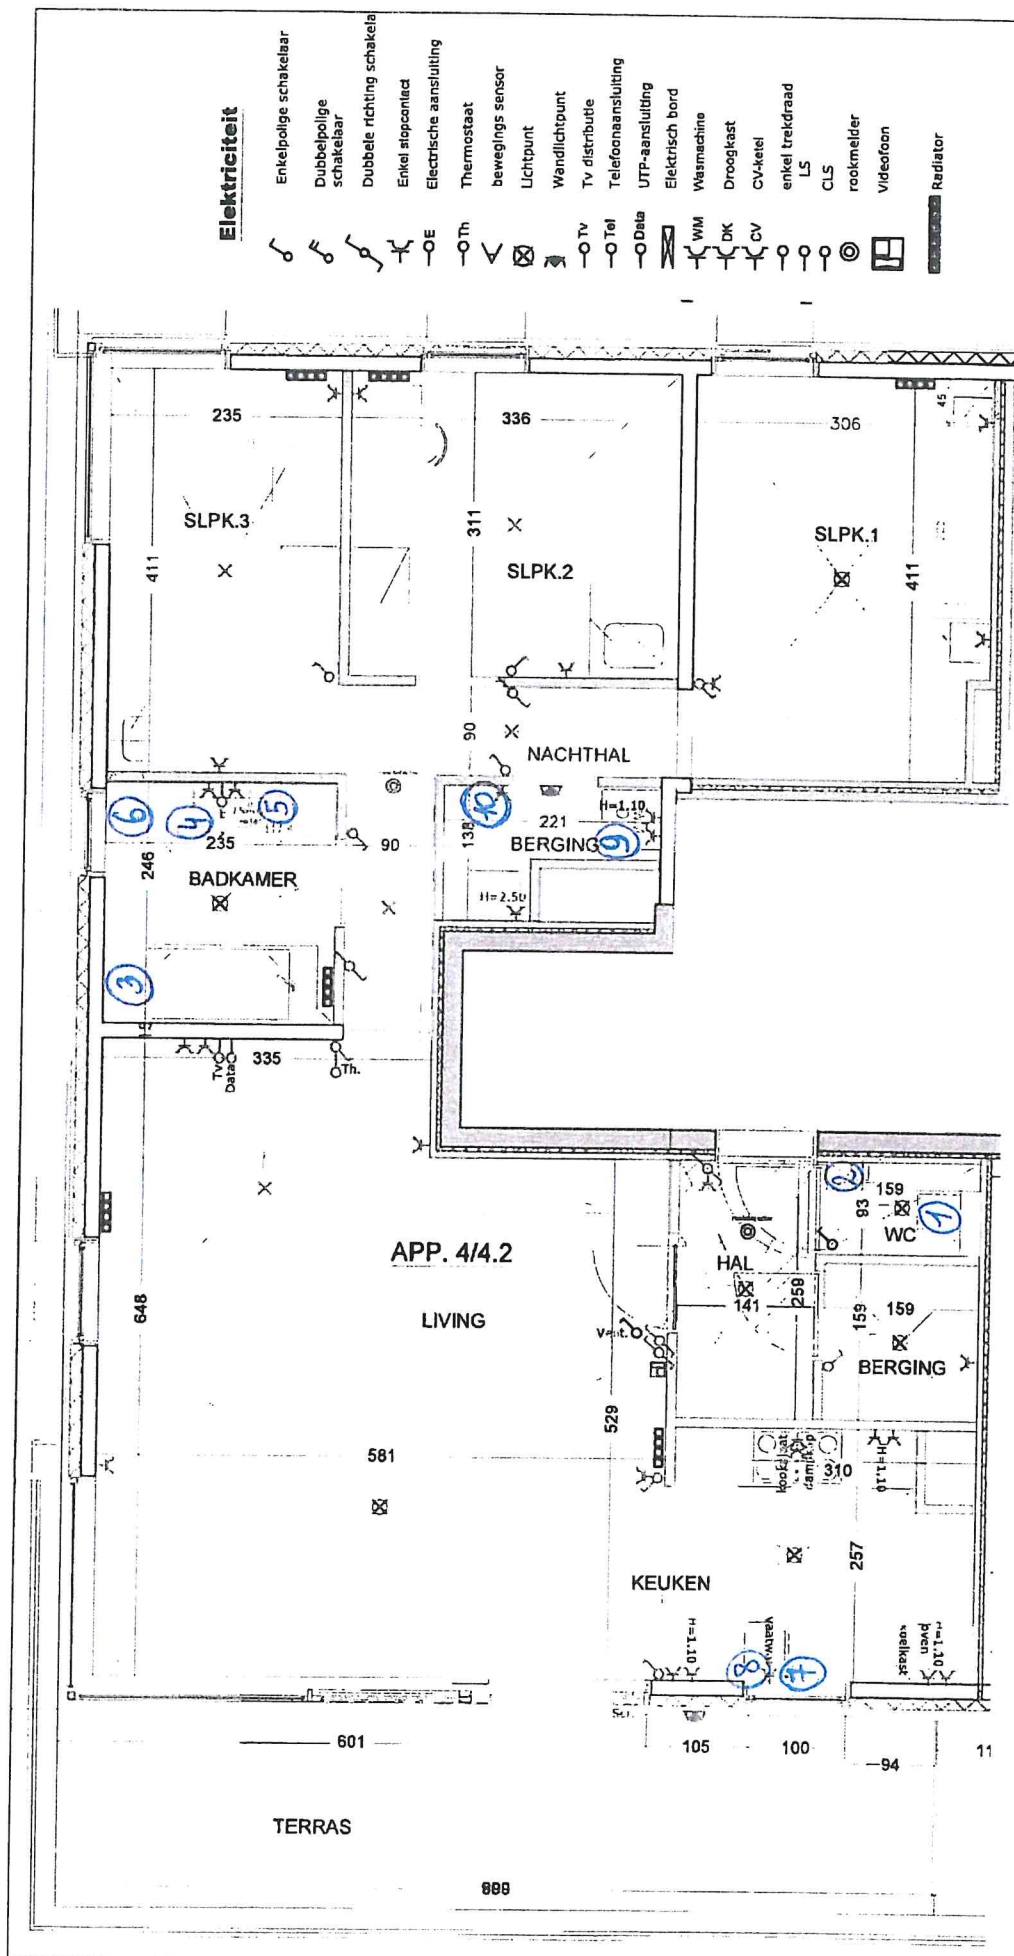

Indeling + technieken
volgens leidingsschema
leverancier keukens

Residentie Batalo - Lot. 4 - 5

KLANT:

NAAM

Situatie

BASIS

Schaal: 1/50

Appartement
4.4.2

Datum: 09/10/2019

Blad

0

GRAMMYCO
Tweemontstraat 258
2100 Antwerpen
Telefoon 03/727.28.29
General Contractor Telefax. 03/727.28.27

BI: De aangesloten installatie op het openbaar netwerk: na de watermeter
NABI: De niet-aangesloten installatie op het openbaar netwerk: vb. putw... voor menselijke consumptie
TCW: De installatie voor tweedecircuitwater: vb. regenwater

INVENTARIS VAN DE WATERINSTALLATIE(S) - 1/2

ADRES GEKEURDE INSTALLATIE:

Grammyco... Batalo 4
Egelskop 2, 2300 Turnhout
Appartement 4.4.2

Toegewezen meternummer (indien aanwezig en één op één te linken):

NUMMR TOESTEL zie grondplan	PLAATS IN WONING	BESCHRIJVING TOESTEL / BEVEILIGING / ADDITIEF / BRON inclusief afzonderlijke beveiligingen vermelden	MERK	TYPE	REF. NR. of ART. NR. TOESTEL	ADDITIEF	TYPE WI (BI, NABI, TCW)	PICTOGRAM AANWEZIG	VERMELDING "GEEN DRINKBAAR" AANWEZIG	VOORBEHOUDEN AAN KEURDER	
										BEVEILIGINGS- CODE	BELGAQUA GEKEURD
1.	Toilet	Voorwand-/inbouwelement	Geberit	Systemfix	111.305.005		BI				
2.	Toilet	Handenwasser - KW kraan	Clou	Inbe 2	clib0603001		BI				
3.	Badkamer	Inbouw douchethermostaat	Hansgrohe	Ibox	01800180		BI				
4.	Badkamer	Wastafelmengkraan	Hansgrohe	Talis S	72012000		BI				
5.	Badkamer	Wastafelmengkraan	Hansgrohe	Talis S	72012000		BI				
6.	Badkamer	Voorwand-/inbouwelement	Geberit	Systemfix	111.305.005		BI				
7.	Keuken	Keukenmengkraan					BI				
8.	Keuken	Dubbeldienstkraan vaatwasser	Schell	Combi	035450699		BI				
9.	Berging	Dubbeldienstkraan wasmachine	Schlosser	dd-kraan	17491520803		BI				
10.	Berging	CV ketel - Vulset	Watts	Vulset	247415400		BI				
11.											
12.											
13.											
14.											
15.											
16.											
17.											
18.											

Voor alle (meng)kranen met handsproeis dient het referentienummer of artikelnummer van de fabrikant vermeld te worden.

Indien dit niet gekend is, is steeds een bijkomende beveiliging (Belgaqua goedgekeurde EB-beveiliging) noodzakelijk op de flexibel of op de koudwater- en warmwatertoevoer.

OPMERKINGEN :

Vergeet niet als er additieven zijn, deze te vermelden op een aparte lijn op de inventaris.

Handtekening klant/titularis/aangestelde:

GEVALIDEERD DOOR:
Handtekening keurder

BI: De aangesloten installatie op het openbaar netwerk: na de watermeter
NABI: De niet-aangesloten installatie op het openbaar netwerk: vb. putwater voor menselijke consumptie
TCW: De installatie voor tweedecircuitwater: vb. regenwater

INVENTARIS VAN DE WATERINSTALLATIE(S) - 2/2

NUMMR TOESTEL zie grondplan	PLAATS IN WONING	BESCHRIJVING TOESTEL / BEVEILIGING / ADDITIEF / BRON inclusief afzonderlijke beveiligingen vermelden	MERK	TYPE	REF. NR. of ART. NR. TOESTEL	ADDITIEF	TYPE WI (BI, NABI, TCW)	PICTOGRAM AANWEZIG	VERMELDING "GEEN DRINKBAAR WATER" AANWEZIG	VOORBEHOUDEN AAN KEURDER	
										BEVEILIGINGS- CODE	BELGAQUA GEKEURD
19.						☐		☐	☐		☐
20.						☐		☐	☐		☐
21.						☐		☒	☒		☒
22.						☒		☒	☒		☒
23.						☒		☒	☒		☒
Voor alle (meng)kranen met handsproeier dient het referentienummer of artikelnummer van de fabrikant vermeld te worden.

Indien dit niet gekend is, is steeds een bijkomende beveiliging (Belgaqua goedgekeurde EB-beveiliging) noodzakelijk op de flexibel of op de koudwater- en warmwatertoevoer.

OPMERKINGEN :

Vergeet niet als er additieven zijn, deze te vermelden op een aparte lijn op de inventaris.

Handtekening klant/titularis/aangestelde:

GEVALIDEERD DOOR:
Handtekening keurder