


1er Etage - Situation projetée
1/100

1/100

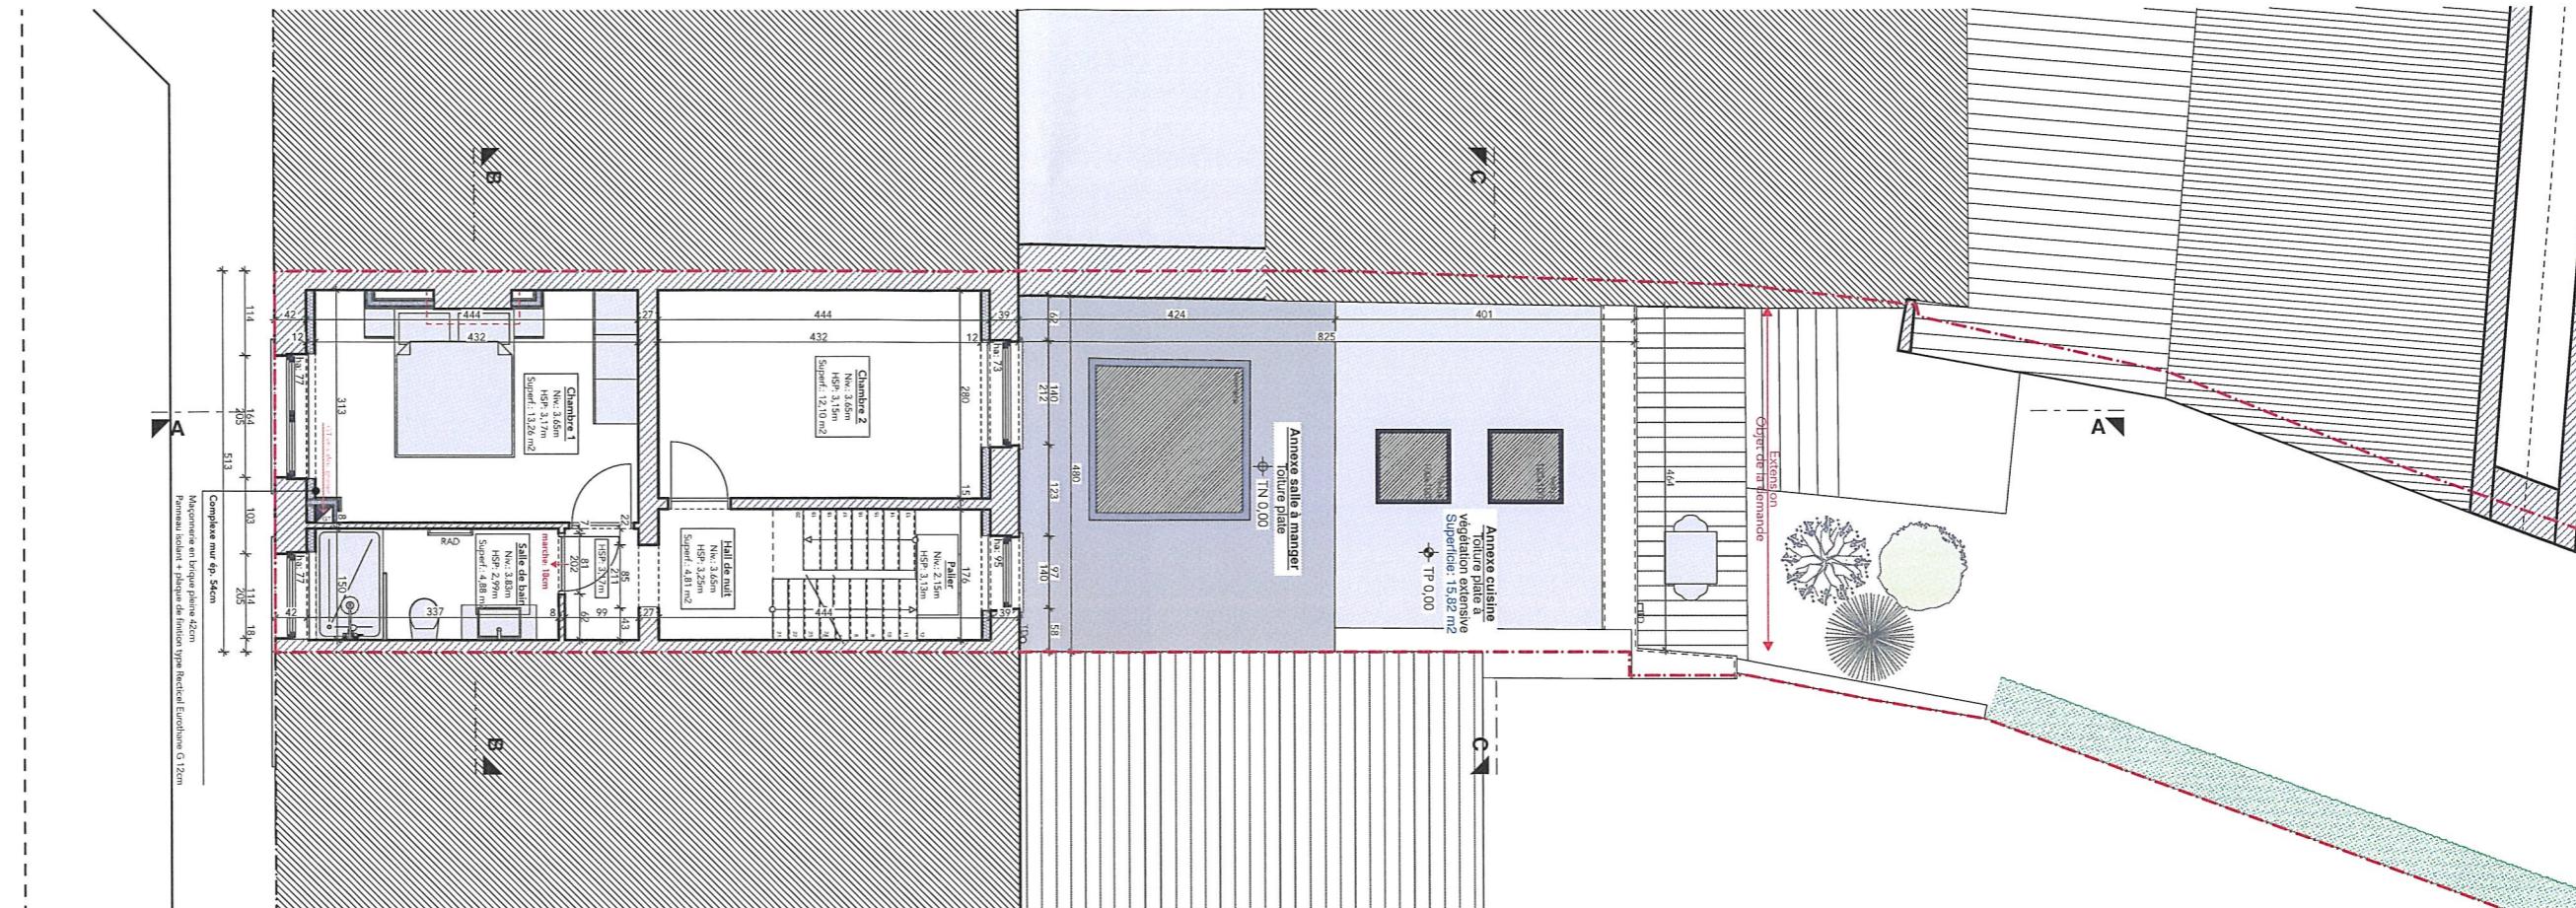

Combles - Situation projetée

1/100

