


Caves & Principe d'égouttage - Situation projetée
1/100

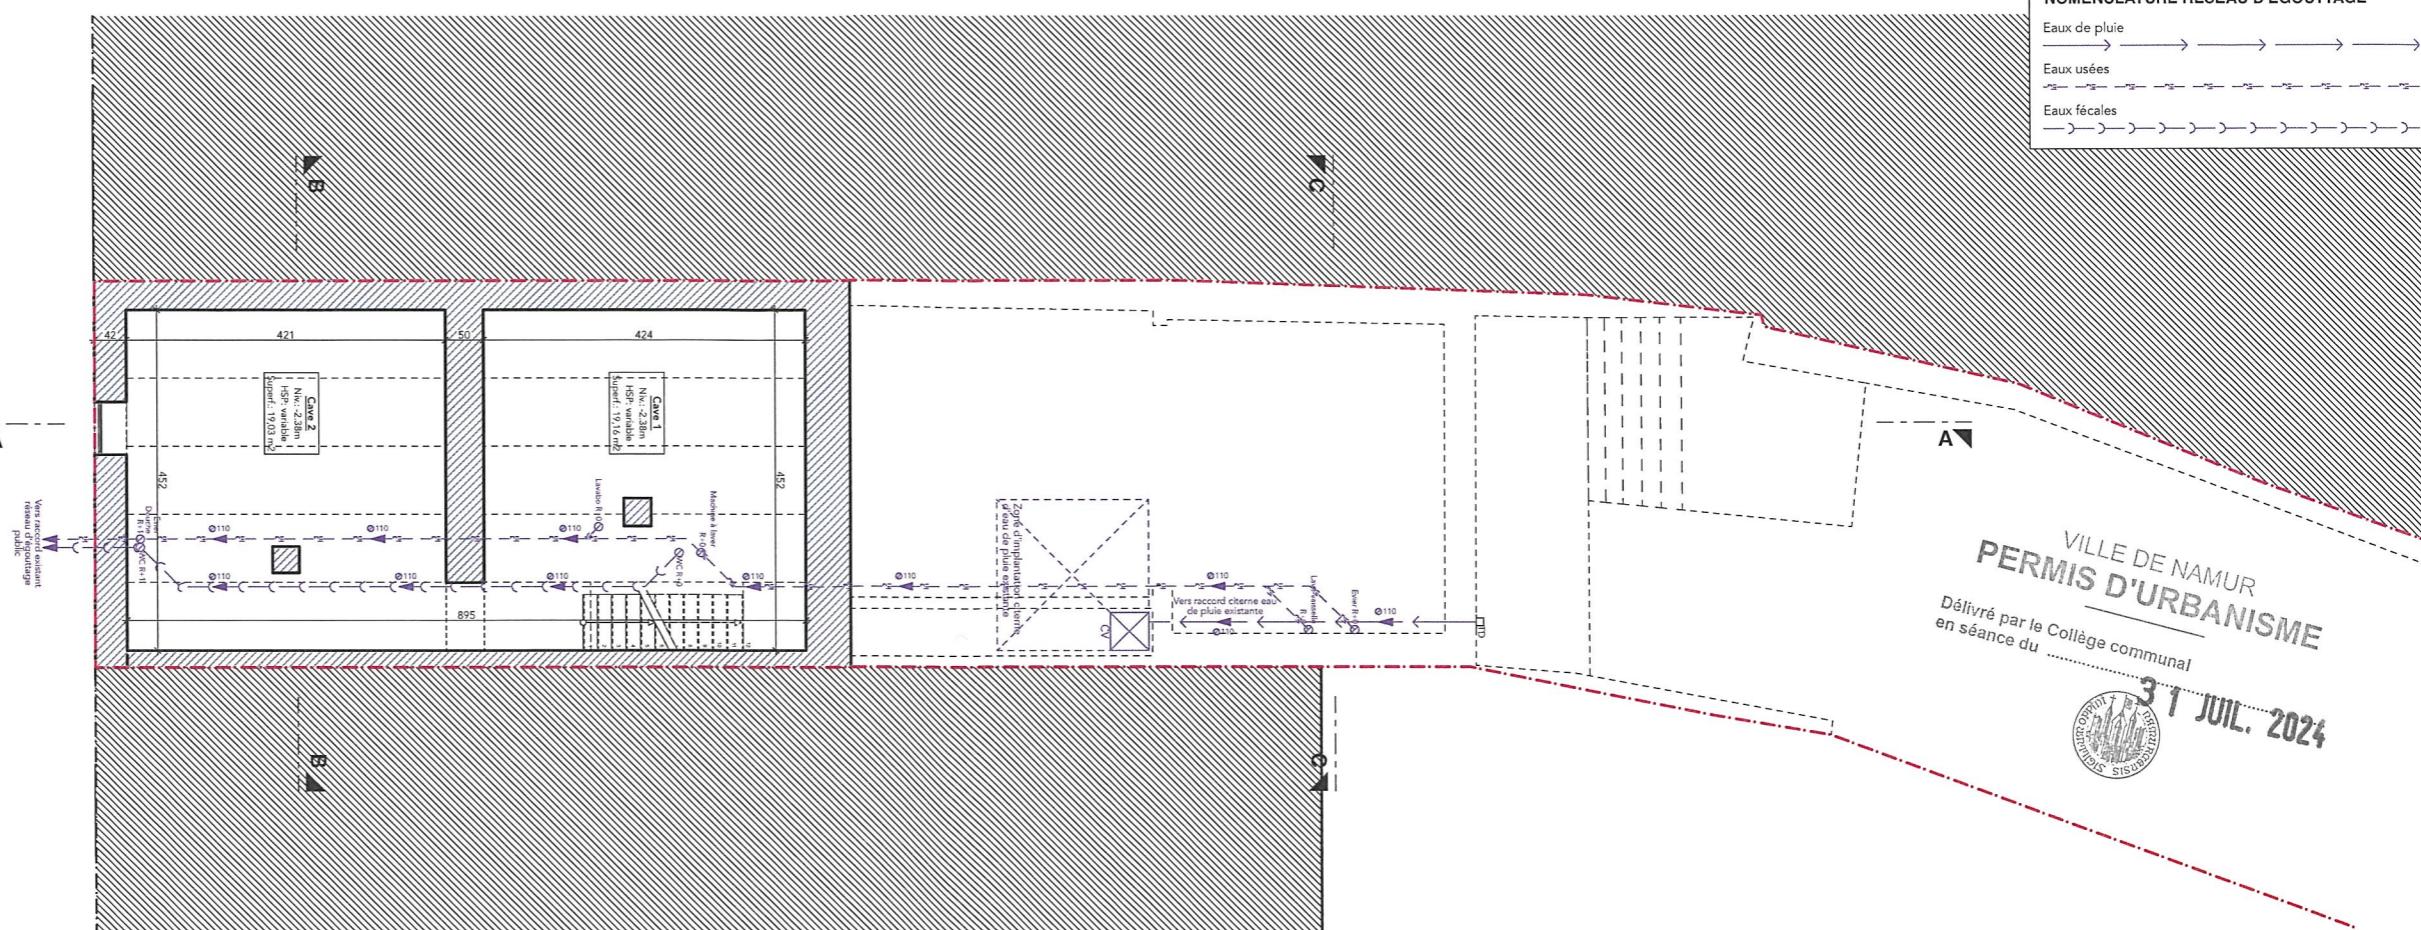

Rue de Gembloix, 160 à 5002 SAINT-SERVAIS (NAMUR)
Axe route Nationale N 934
Revêtement Hydrocarbone
Voie équipée en eau - égout - électricité

Rez-de-chaussée - Situation projetée
1/100

