

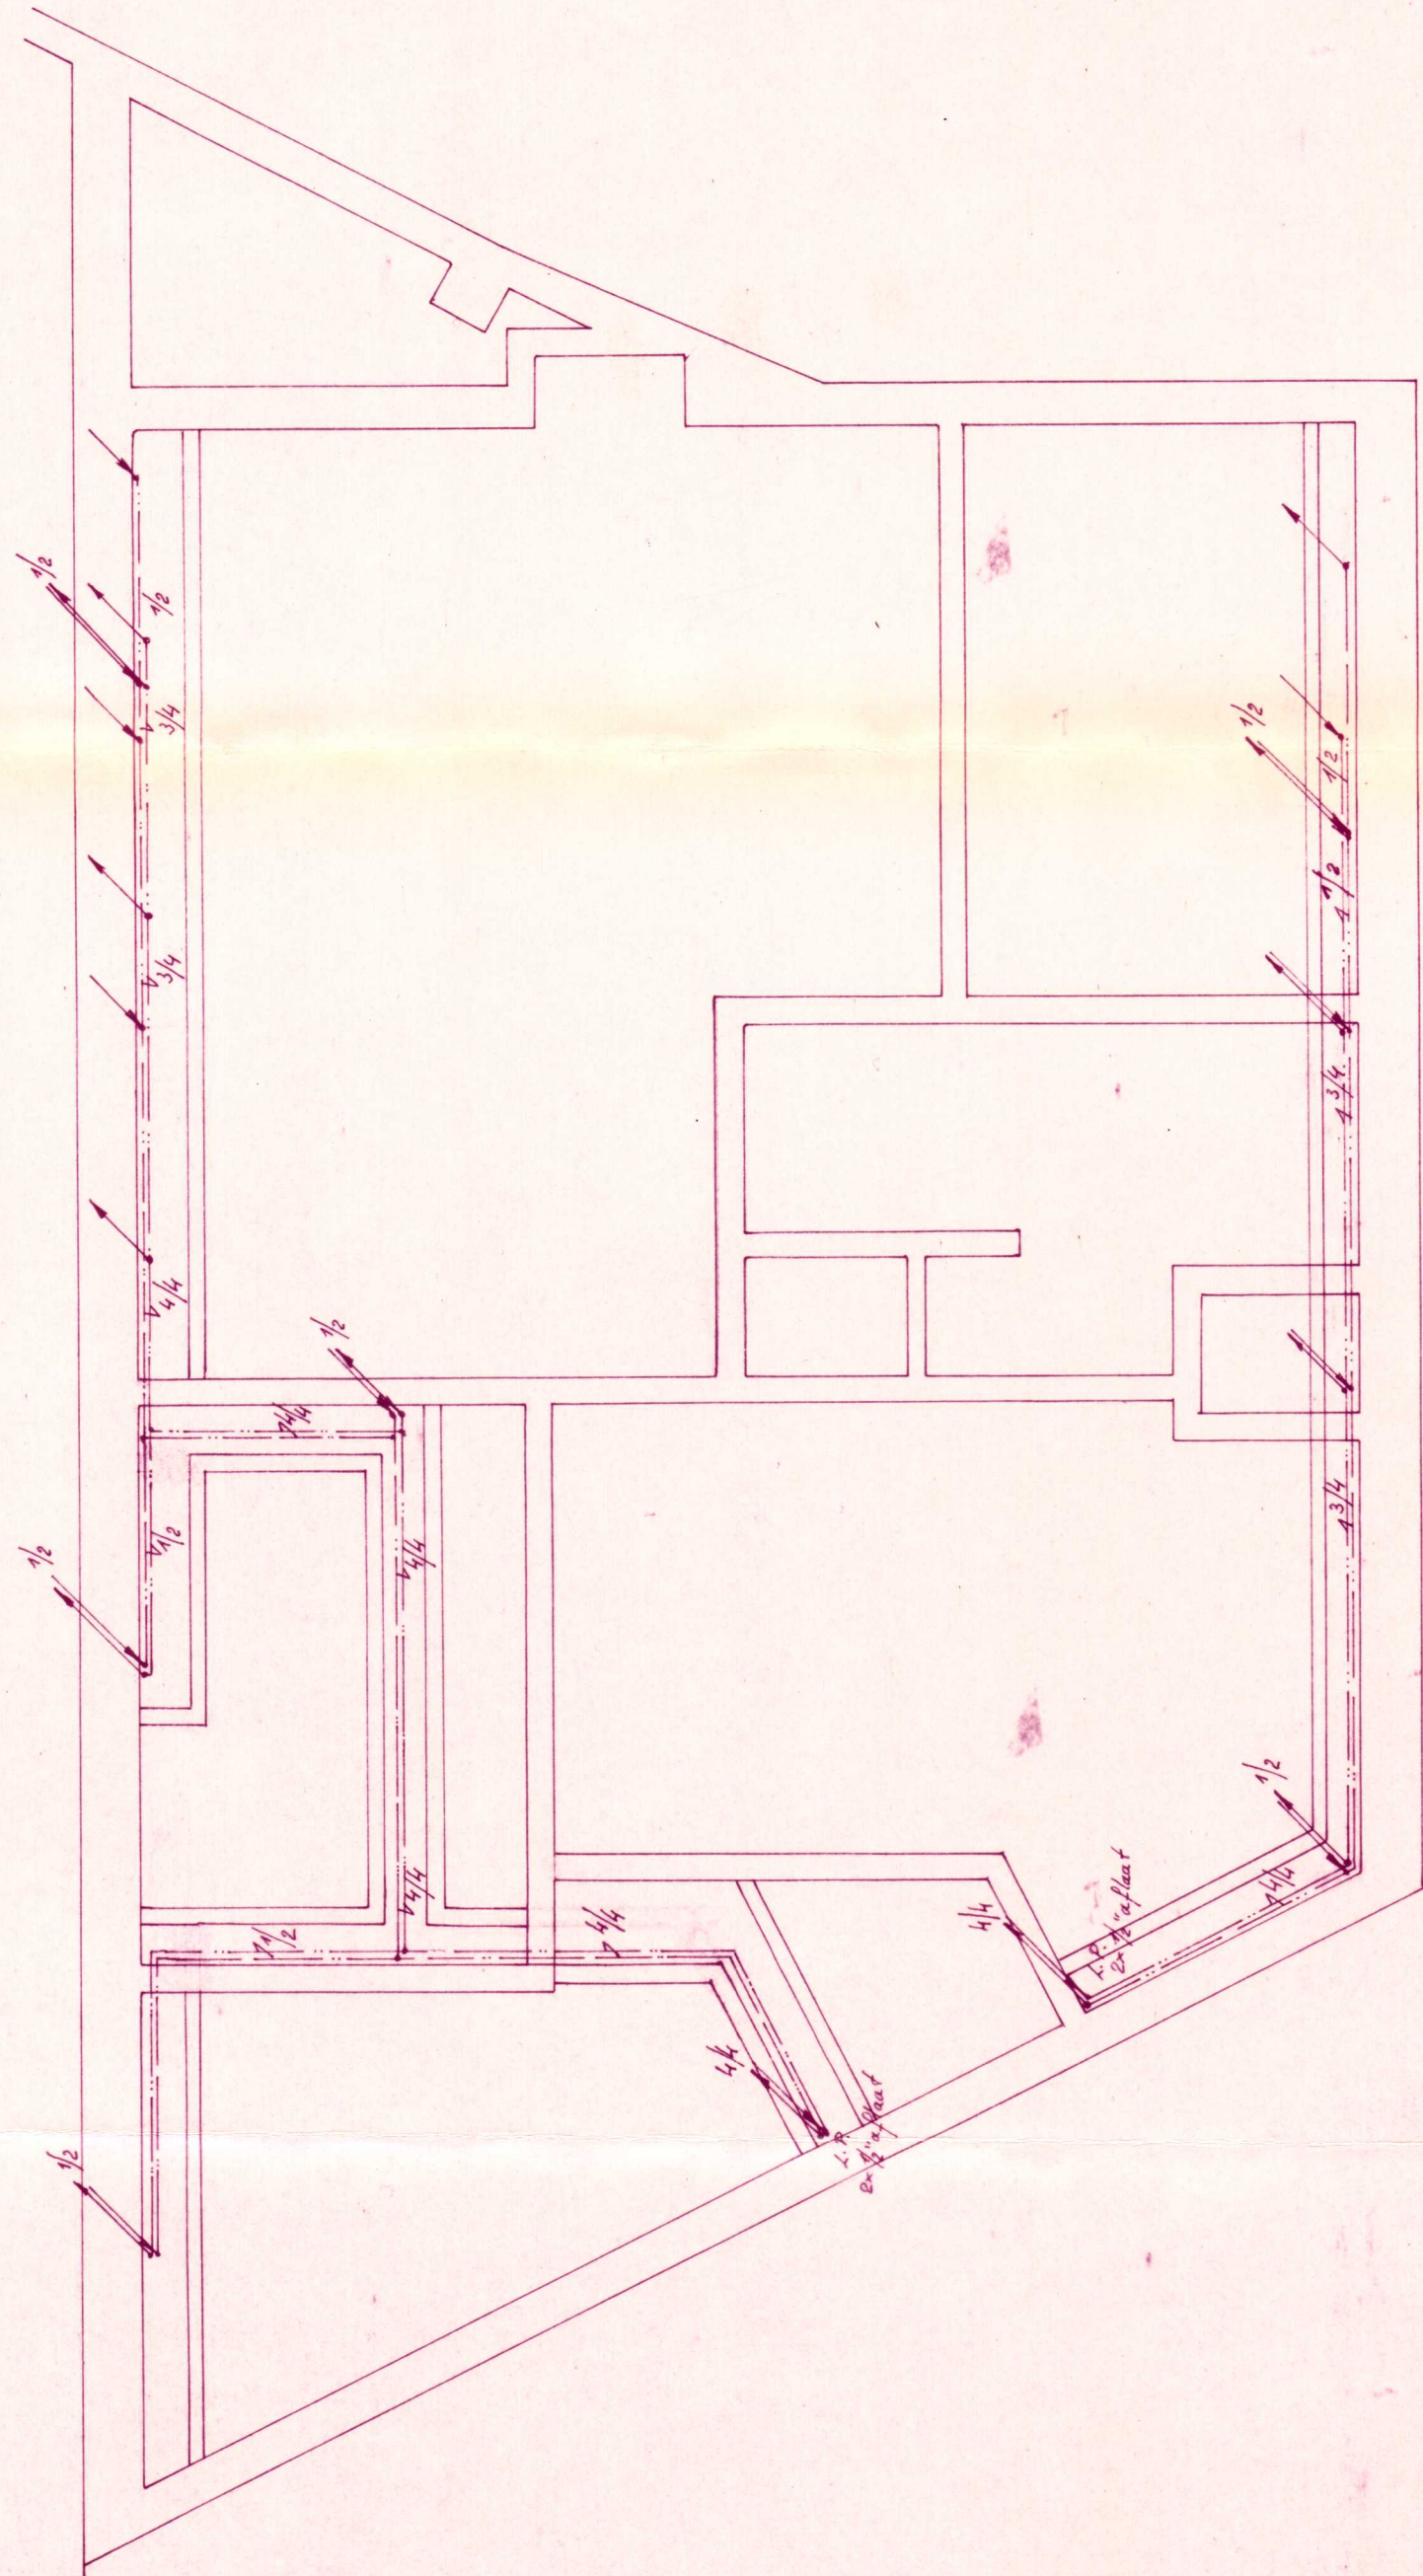
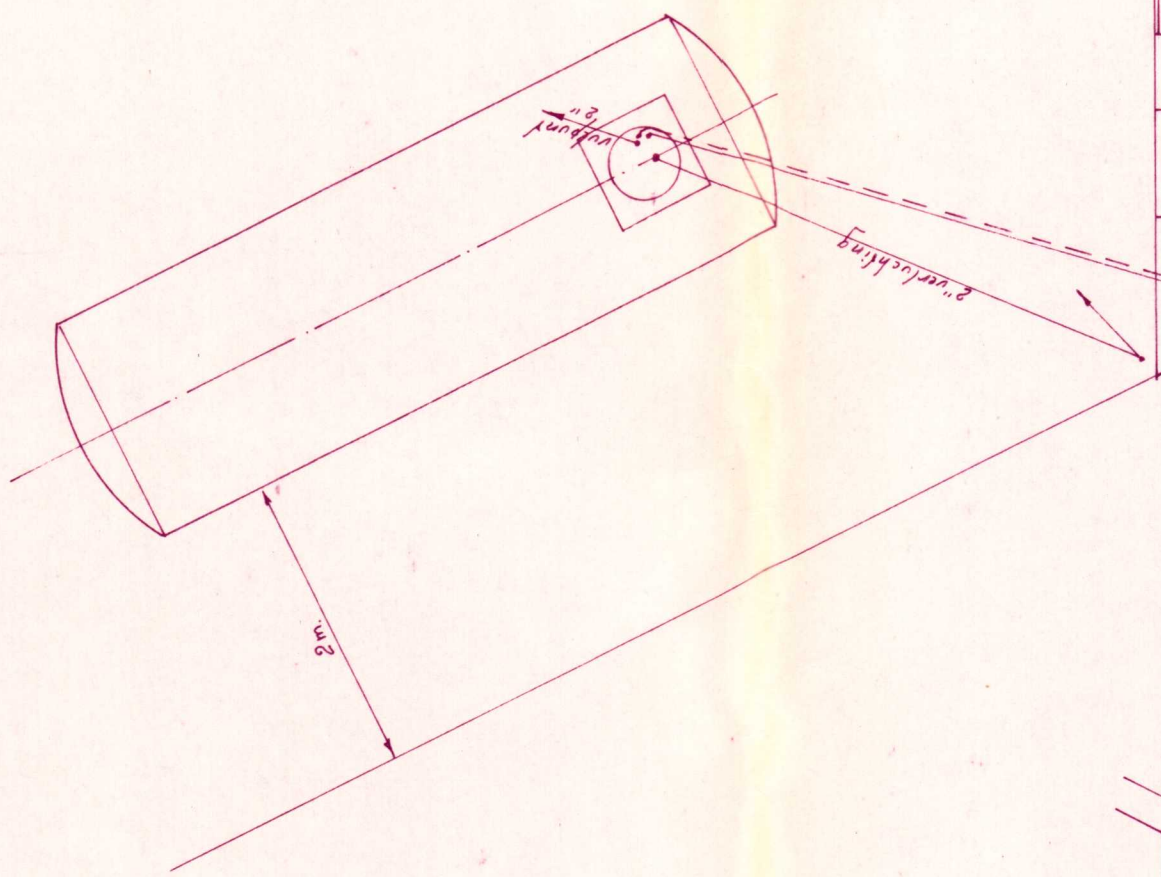



GETE EN D		BEREKEND		NAGEZIEN	
DN		DN			
OFGEMAAKT DOOR					
STUDIE BUREEL					
G. VAN BIERVLIET & ZONEN					
P.V.B.A.					
LEOPOLD II LAAN 47 BRUGGE					
TEL. 050/ 35111					
ontwerper: E. VAN BIERVLIET					
b.w.l.					
					
DE OPDRACHTGEVERS:					
SECTIE N°					
DOSSIER N°					
830 CV					
TEKENING N°		SCHAAL			
830-01		1:50			
OPPERVLAKTE		DATUM			
30-10-73					
AANGEBRACHTE WIZZIGINGEN					
DATA N° WIZZIGING					
AANVAARD DOOR DE ONDERGETEKENDE					
AANNEMER					
STADHUIS					
WONING HUISBEWAARDE					
ONTWERP: VERWARMING					
PLAN: GELUKVLOERS-VERDIEPING-SCHEMA'S					

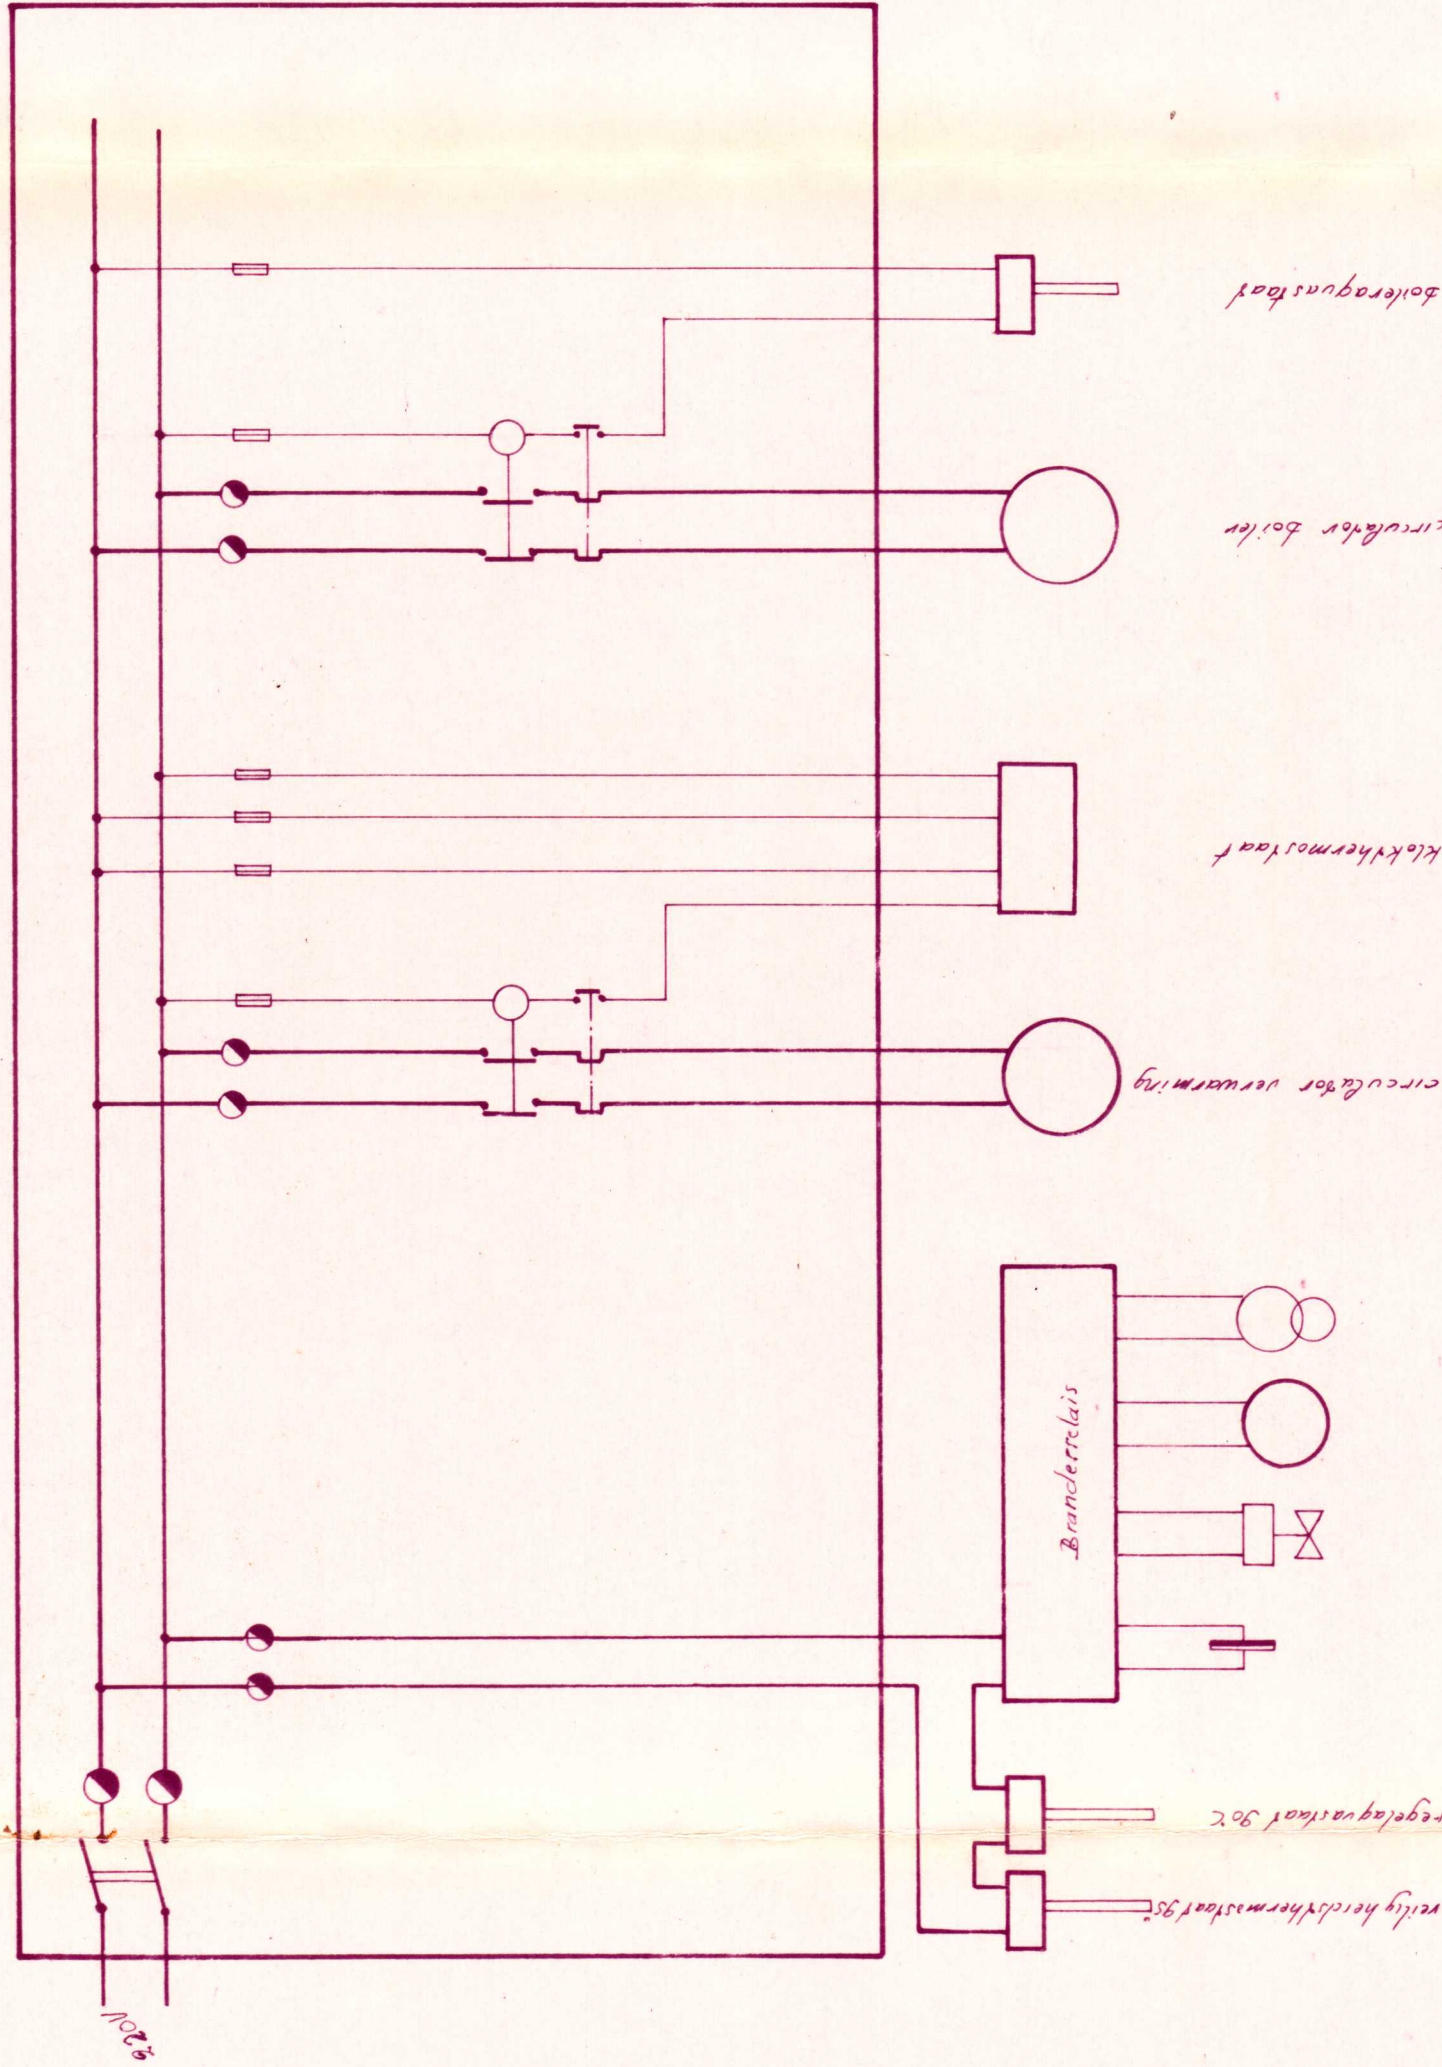

FUNDERING
buisen in caveau

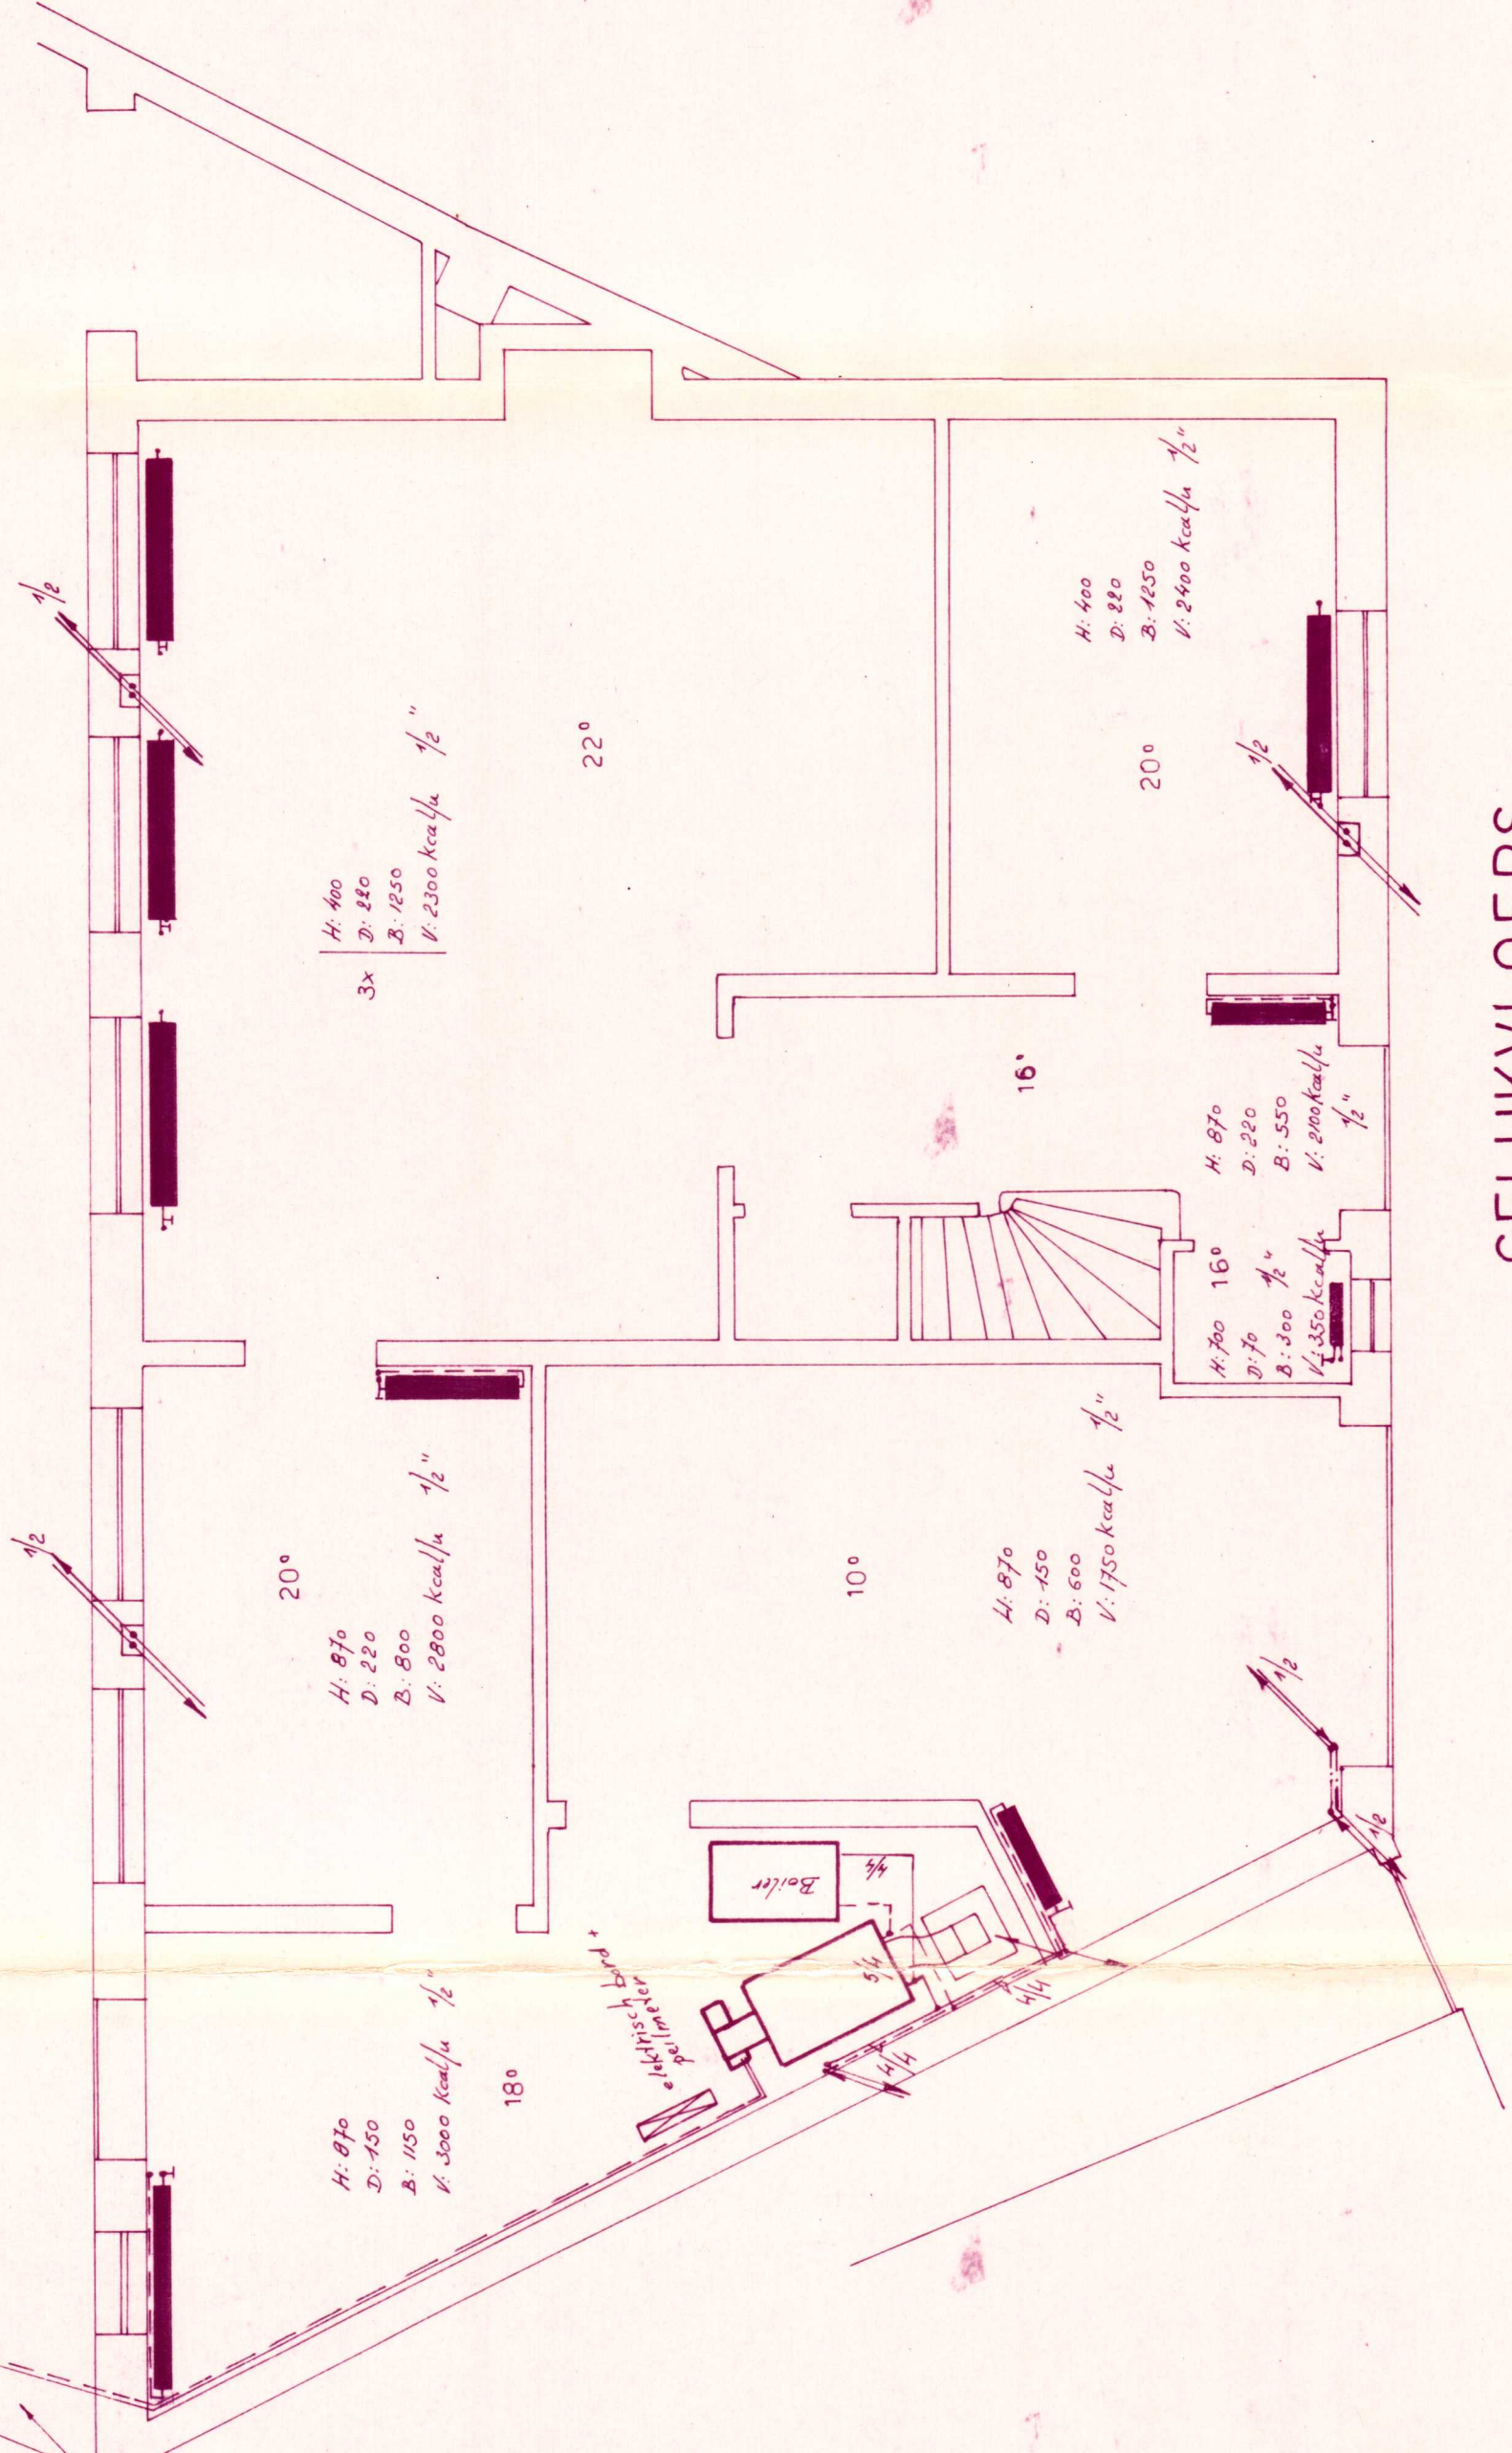

GELUKKVLOERS

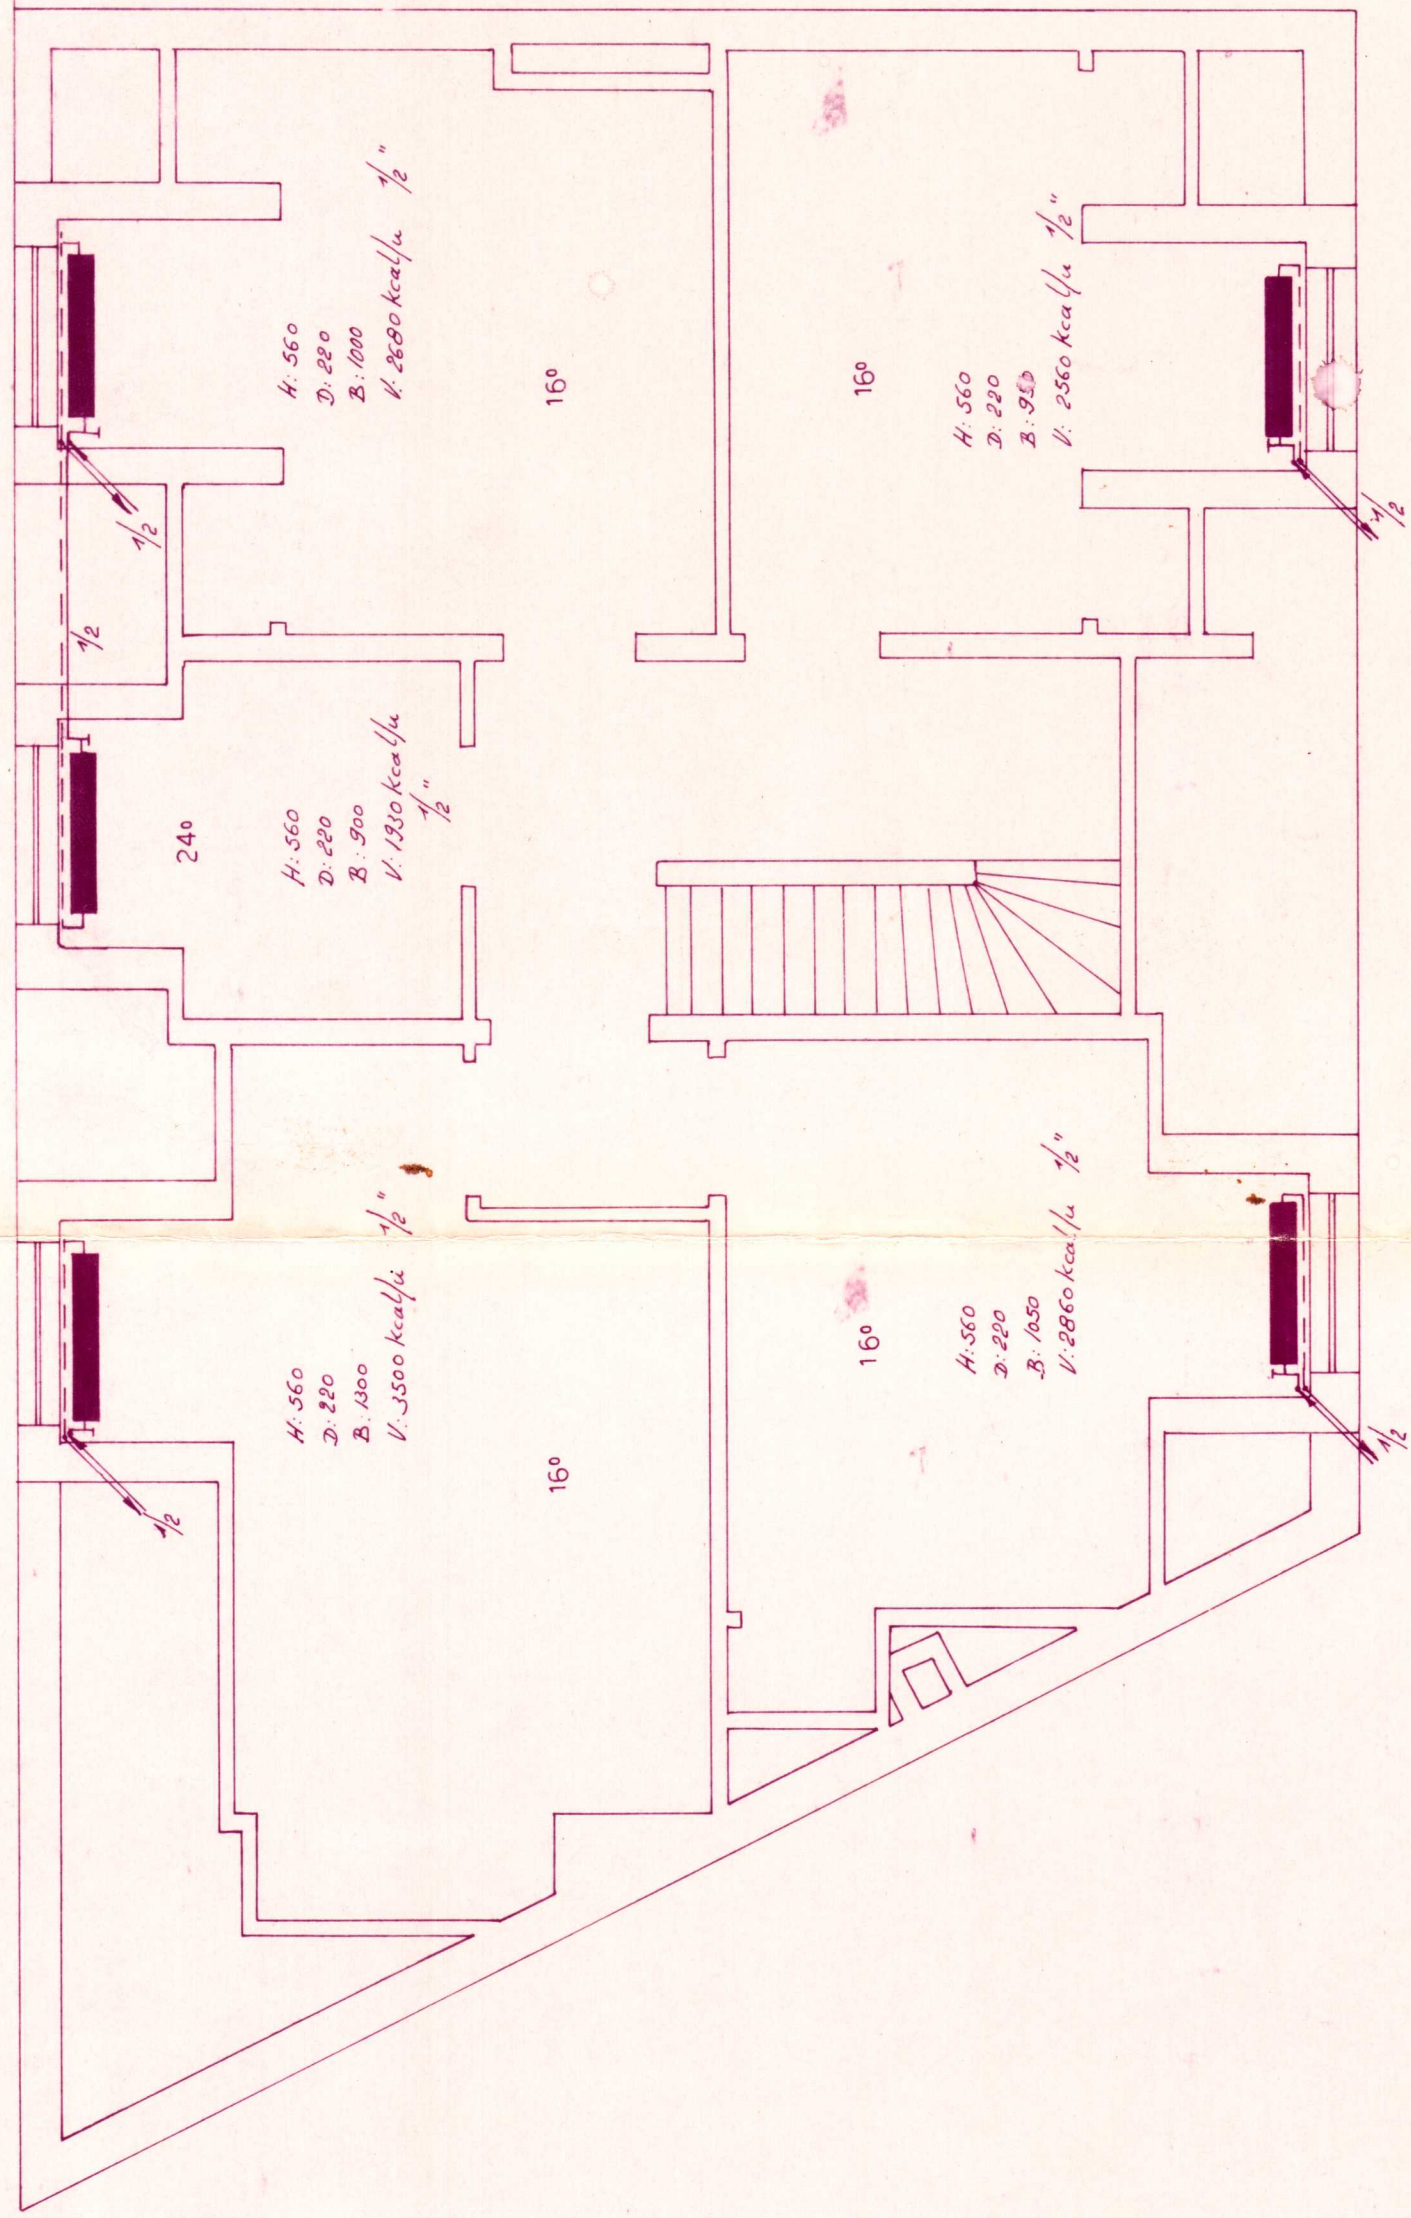

VERDIEPING