



vzw - AIB-VINÇOTTE Belgium - asbl

Exploitatiezetel: Jan Olieslagerslaan 35 • 1800 Vilvoorde

Tel +32(0)2 674 57 11 • fax +32(0)2 674 59 59 • info@vincotte.be • www.vincotte.com

Maatschappelijke zetel: Diamant Building • Boulevard A. Reyerslaan 80 • B-1030 Brussel

Safety, quality and environmental services

Verslag nr. : P03553



N 094307

☐ Antwerpen-Limburg tel.: 03 221 86 11
☐ Brabant tel.: 02 674 57 11

☒ Oost & West -Vlaanderen
☐ Wallonië

tel.: 09 244 77 11
tel.: 081 432 611

Resi code:

11

PROCES-VERBAAL VAN GELIJKVORMIGHEIDSONDERZOEK EN/OF CONTROLEBEZOEK VAN EEN ELEKTRISCHE LAAGSPANNINGSINSTALLATIE

Verantwoordelijke voor de werken :

Installatie :

Eigenaar of beheerder :

Naam, voornaam : <u>Gerardus S.</u>	Naam, voornaam :
Ident. Kaart nr. :	Adres :
BTW nr. : BE <u>876 976 855</u>	Post nr. + Stad :
	Tel. :

Basis van het onderzoek : Algemeen Reglement op de Elektrische Installaties (AREI)

☒ Art 270 ☐ ingebruikname ☒ wijziging ☒ uitbreiding ☐ mobiel ☐ tijdelijk	☒ Art 86 ☐ Art 271 bis ☐ Art 87 ☐ Art 278 ☐ Art 88 ☐ Art ☐ Art ... ☐ Art	☒ Woon eenheid ☐ 2 Huishoudelijke werkeenheden ☐ 3 Gemeenschappelijke delen ☐ 4 Werkeenheden
☒ Art 271 ☐ periodiek ☒ controle ☐		
☐ Art 276 : verzwarende	☐ Art 276bis : verkoop van een wooneenheid	

Algemene gegevens elektrische installatie :

Gegevens verdeler	EAN :	☐ EAN niet meegedeeld ☐ kWh meter niet geplaatst
	kWh meter nr. <u>5039483</u> meterstand dag : <u>6728</u> nacht : <u>6708</u>	☐ kWh excl. nacht meter :
	Bescherming aansluiting (A) : ☒ 20 ☒ 25 ☐ 32 ☐ 40 ☐ 50 ☐ 63 ☐ 80 ☐ 100	nr. :
Gegevens installatie	Ontworpen voor U _N : ☐ 230 V ☐ 3x230 V ☒ 3N400 V	Type aardelektrode :
	Maximale nominale stroom (A) : ☐ 20 ☐ 25 ☐ 32 ☒ 40 ☐ 50 ☐ 63 ☐ 80 ☐ 100	☐ aardingslus ☒ pen / baar
	Voedingsleiding hoofdbord : <u>4</u> X <u>16</u> mm ² - Type : <u>KNB</u>	☐
Beschrijving installatie	Algemene differentieelstroominrichting : <u>40</u> A <u>1300</u> mA	Aantal borden : <u>1</u>
☒ zie bijlage(n)		Aantal eindstroombanen : <u>23</u>

Metingen - testen - controles - verzegeling :

☒ Rechtstreekse aanraking	☒ Onrechtstreekse aanraking	☒ Montage	☐ Toestellen	☒ Materieel	☒ >/doorsnede	☒ Schema's
☒ Aardingsweerstand <u>21.1</u> Ω	☒ Algemeen isolatieniveau : <u>>2</u> MΩ	☐ Controle foutlus	☒ Aardingscontinuïteit	☒ Test diff.		
Differentieelstroominrichting : ☐ was verzegeld ☒ werd verzegeld ☐ werd niet verzegeld ☐ kan niet verzegeld worden						

Inbreuken - Opmerkingen (voor de betekenis van eventuele codes : zie keerzijde)

Inbreuken Nieuwe installatie	<u>Geen vastgesteld.</u>	Visum DNB of aangestelde :
☐ Nihil		
Inbreuken Bestaande installatie		
☐ Nihil		
Opmerkingen		
☒ Nihil		

Besluit(en) :

☒ De nieuwe installatie voldoet aan het AREI.
☒ De bestaande installatie voldoet aan het AREI.

Agent bezoeker :

Naam : Decker S.

Agent nr. : 3553

Datum : 16/11/2015

Bijlage(n) :

☒ Situatieschema(s) : 3

☒ Eéndraadsschema(s) : 2

De installatie dient opnieuw gecontroleerd te worden vóór

16/11/2040 (*)

☐ door hetzelfde erkend organisme.

Voor de directeur generaal : Handtekening


- Dit proces-verbaal dient bewaard te worden in het dossier van de elektrische installatie en dit dossier dient elke aangebrachte wijziging te vermelden.
- De Federale overheidsdienst economie dient bij ieder ongeval, rechtstreeks of onrechtstreeks te wijten aan elektriciteit waarbij personen betrokken zijn, ingelicht te worden.
- De controle heeft enkel betrekking op de zichtbare en toegankelijke delen van de installatie.
☐ Op basis van de ter plaatse verkregen informatie is het niet mogelijk de datum van realisatie van de elektrische installatie vast te stellen.
☐ Wij raden U aan om het (de) schema(s) te vervolledigen voor de delen die niet zichtbaar waren tijdens ons bezoek. In geval van twijfel over de veiligheid van deze elementen, nodigen we u ten eerste uit om een bijkomend controlebezoek te laten uitvoeren.
(*) De werken, nodig om de inbreuken te doen verdwijnen die opgemerkt werden tijdens het controlebezoek, moeten zonder vertraging uitgevoerd worden en alle maatregelen moeten getroffen worden opdat de in overtreding zijnde installatie, indien ze in dienst blijft, geen gevaar vormt voor personen. Indien bij het nieuw controlebezoek, na max. 1 jaar, de overtredingen niet verdwenen zijn moet het erkend organisme een kopie van het proces-verbaal van het controlebezoek overmaken aan de Algemene Directie Energie die belast is met het hoog toezicht.

Elektrode schema's

Gelegen te Provincieweg 201
9552 Borsceke.

AV3553

16/11/15

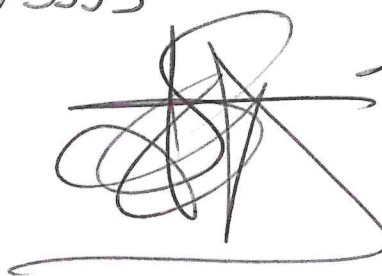


Getekend door
D.S.K.


legende


1	:	Differentieel	4P	40A	300mA
2	:	Differentieel	4P	40A	30mA
3	:	Beltransfo	15VA		
A	:	Aut	4P	20A	Roofplaat.
B	:	Aut	2P	16A	X beneden.
C	:	Aut	2P	16A	X slaapkamers + 1 ^o V
D	:	Aut	2P	16A	X zolder.
E	:	Aut	2P	20A	± zolder.
F	:	Aut	2P	20A	± slaapkamers 1-2
G	:	Aut	2P	20A	± slaapkamers 3-4
H	:	Aut	2P	20A	± werkblad keuken + frigo
I	:	Aut	2P	20A	± living.
J	:	Aut	2P	6A	Bel.
K	:	Aut	2P	20A	OVEN
L	:	Aut	2P	20A	± elektriciteitskast, Eiland, gasrookplaat
M	:	Aut	2P	20A	± inkom.
N	:	Aut	2P	20A	X Belden.
O	:	Aut	2P	20A	Reserve.
P	:	Aut	2P	16A	Reserve.
Q	:	Aut	2P	20A	X + ± badkamer.
R	:	Aut	2P	20A	Vaatwas.
S	:	Aut	2P	20A	Wasmachine.
T	:	Aut	2P	20A	Droogkast.
U	:	Aut	2P	20A	CV
V	:	Aut	2P	20A	pomp zuiveringsinstallatie

Kelden.

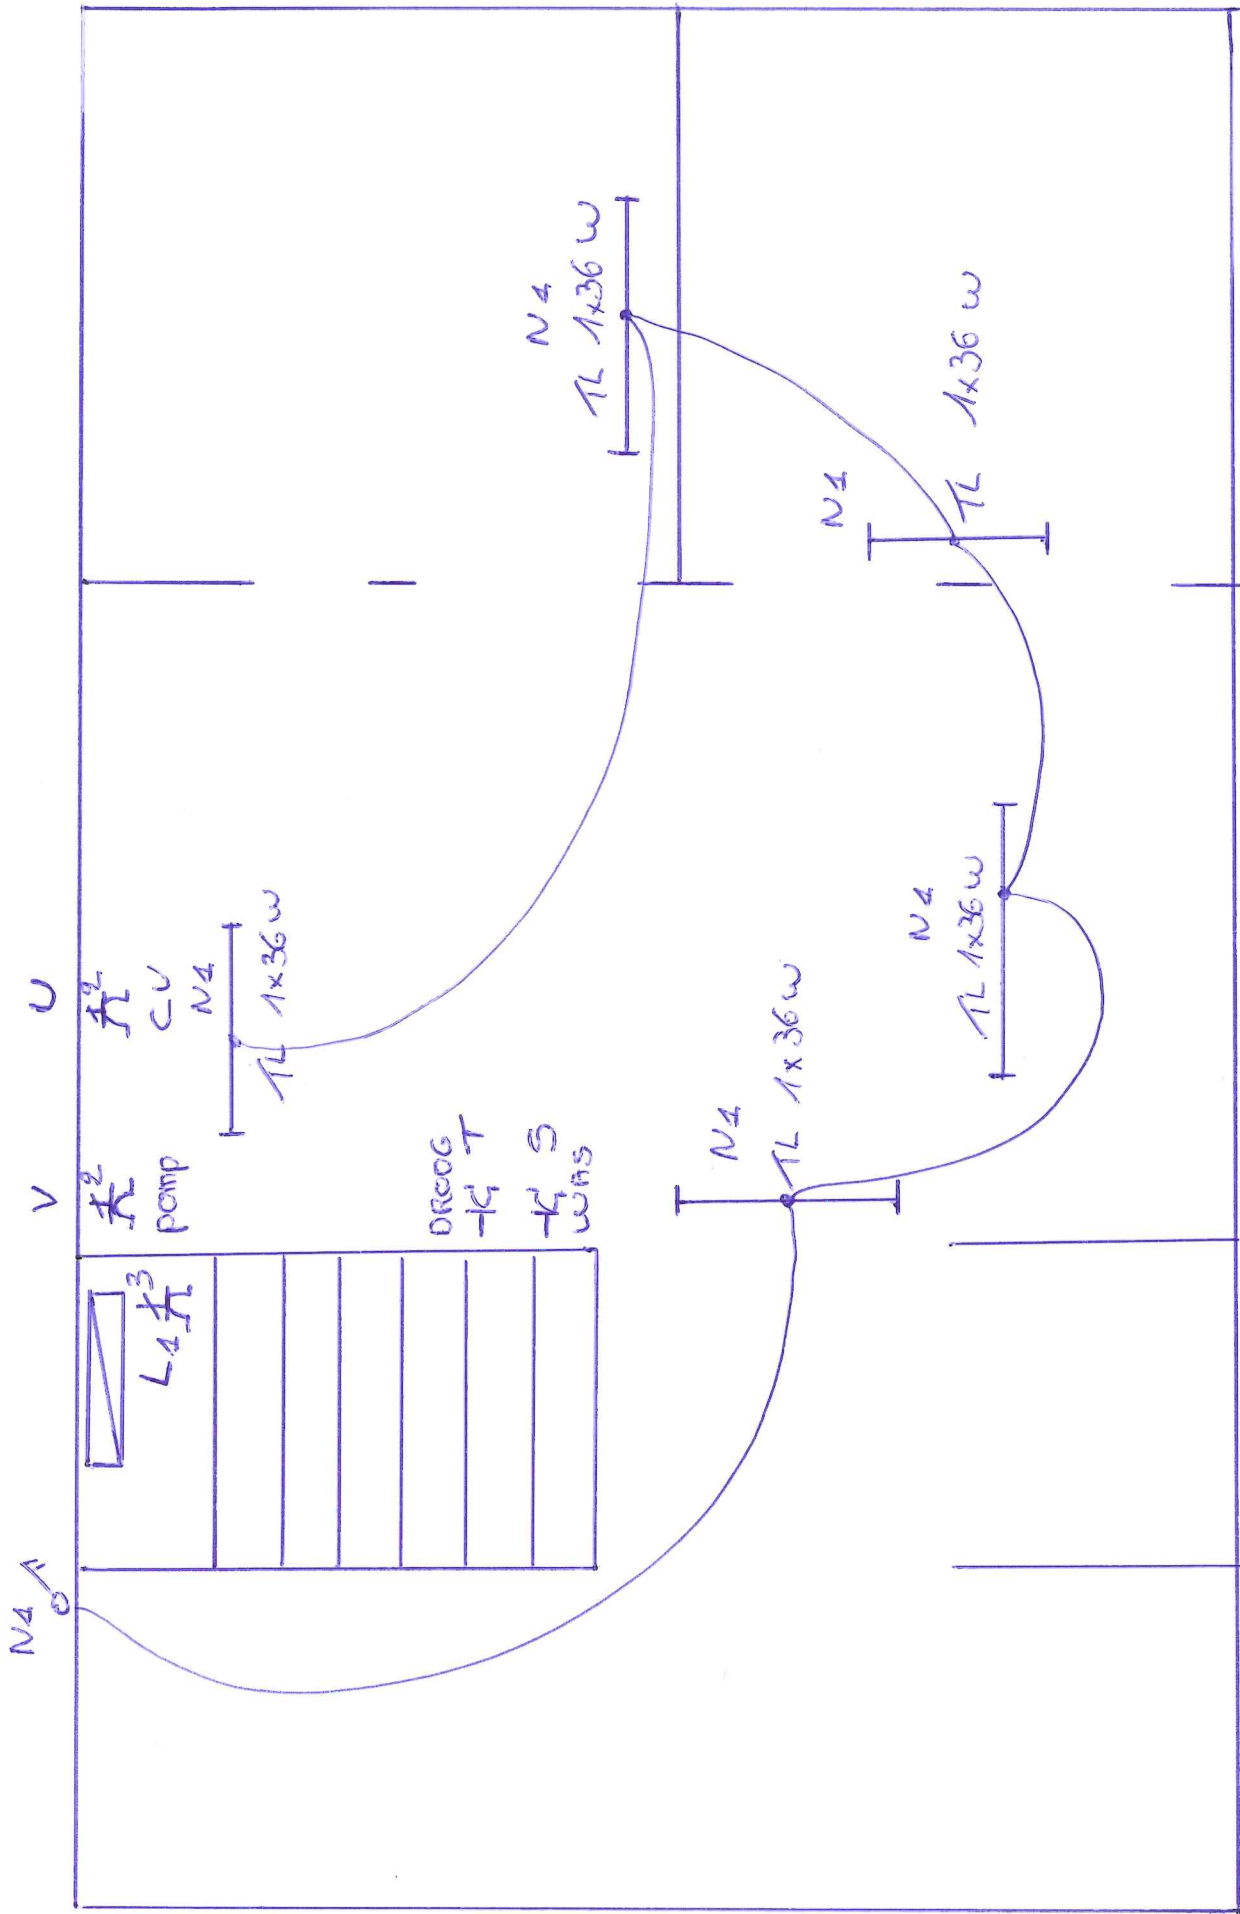


Gegevens

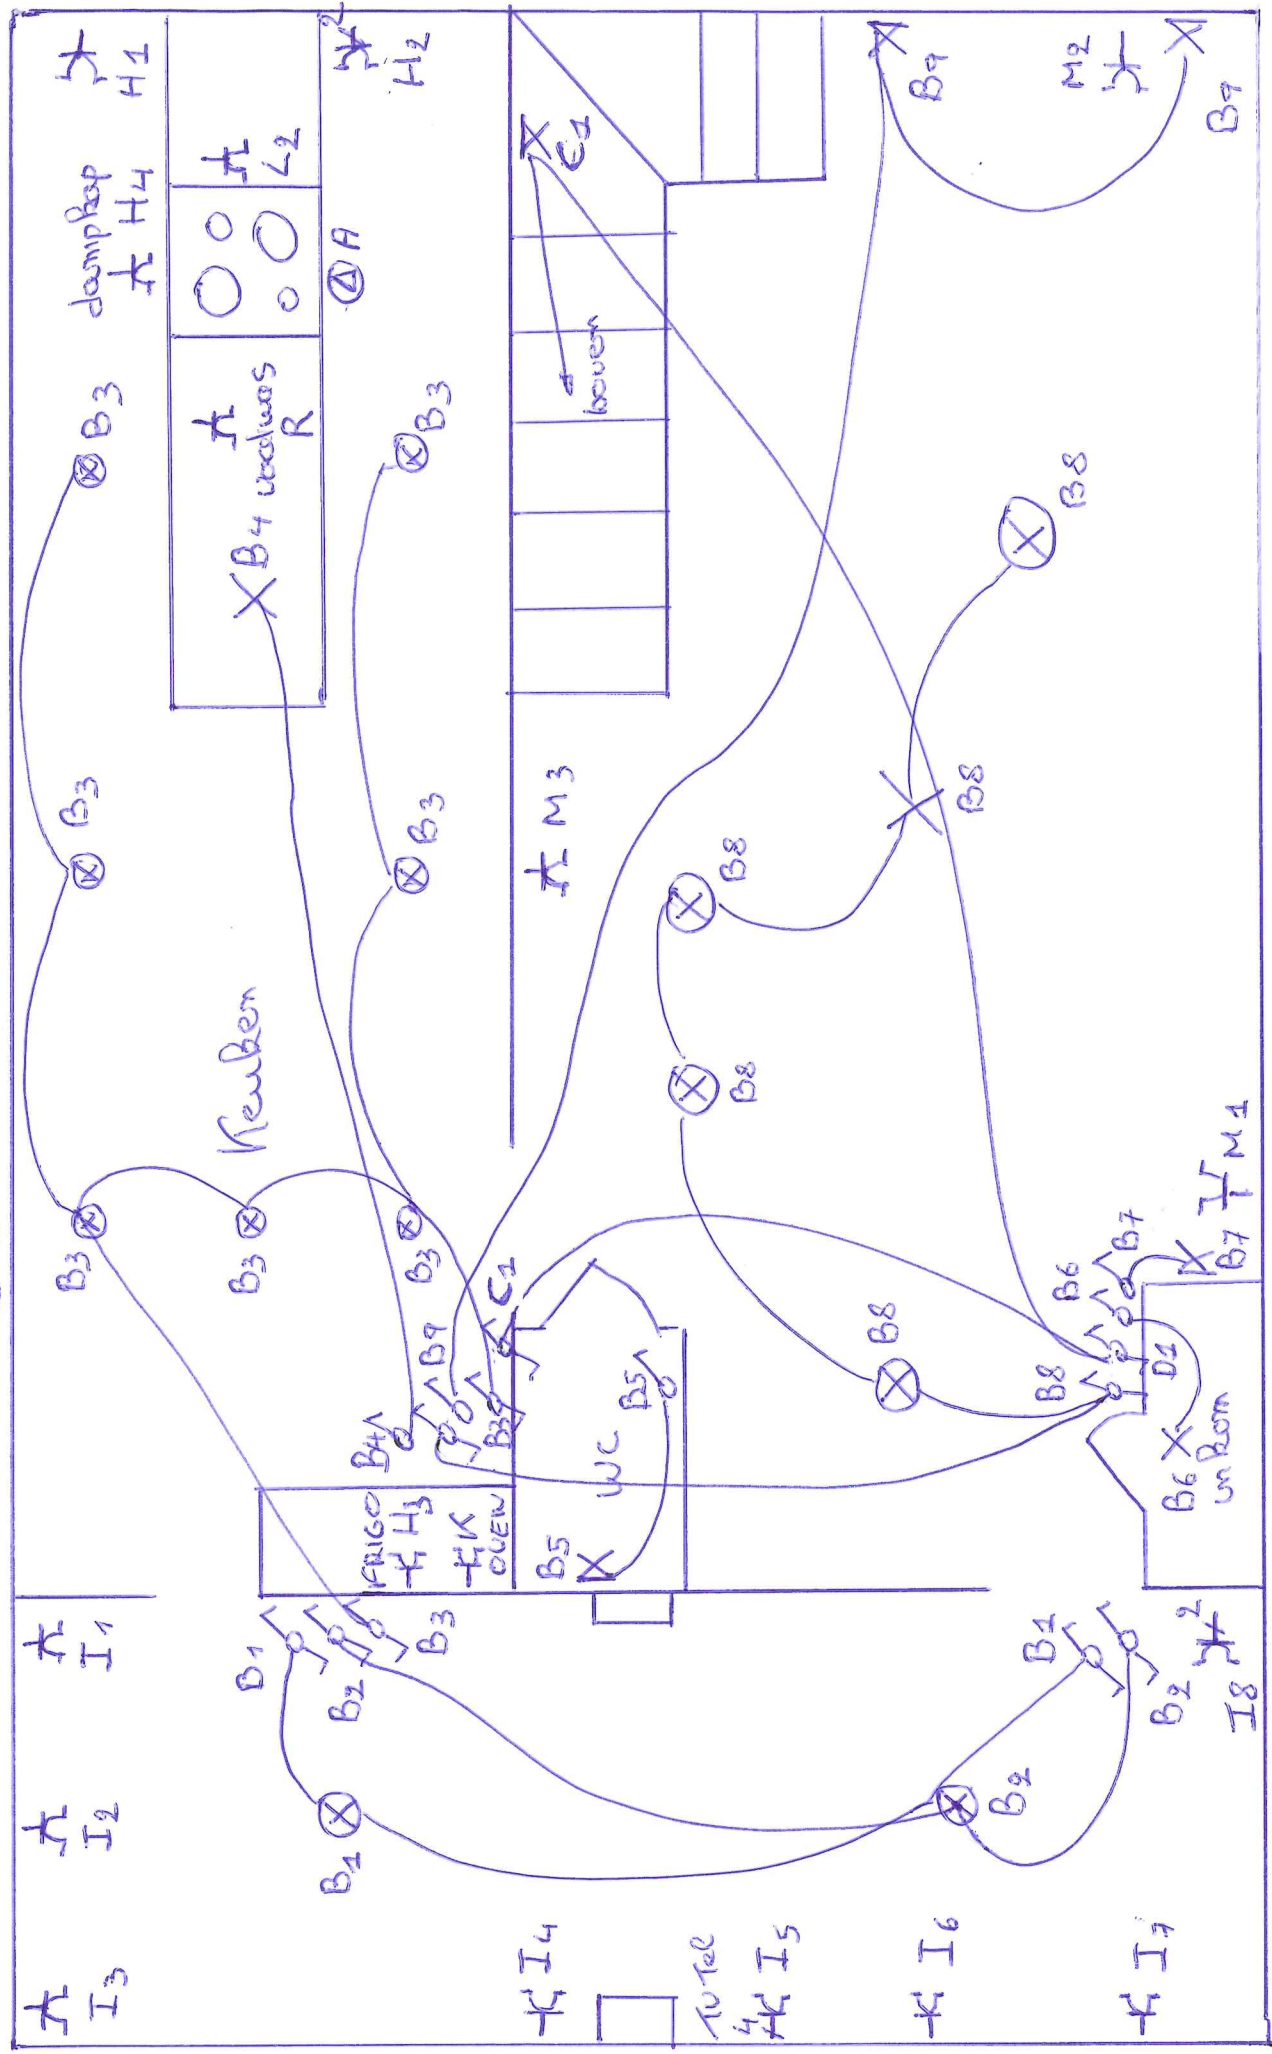

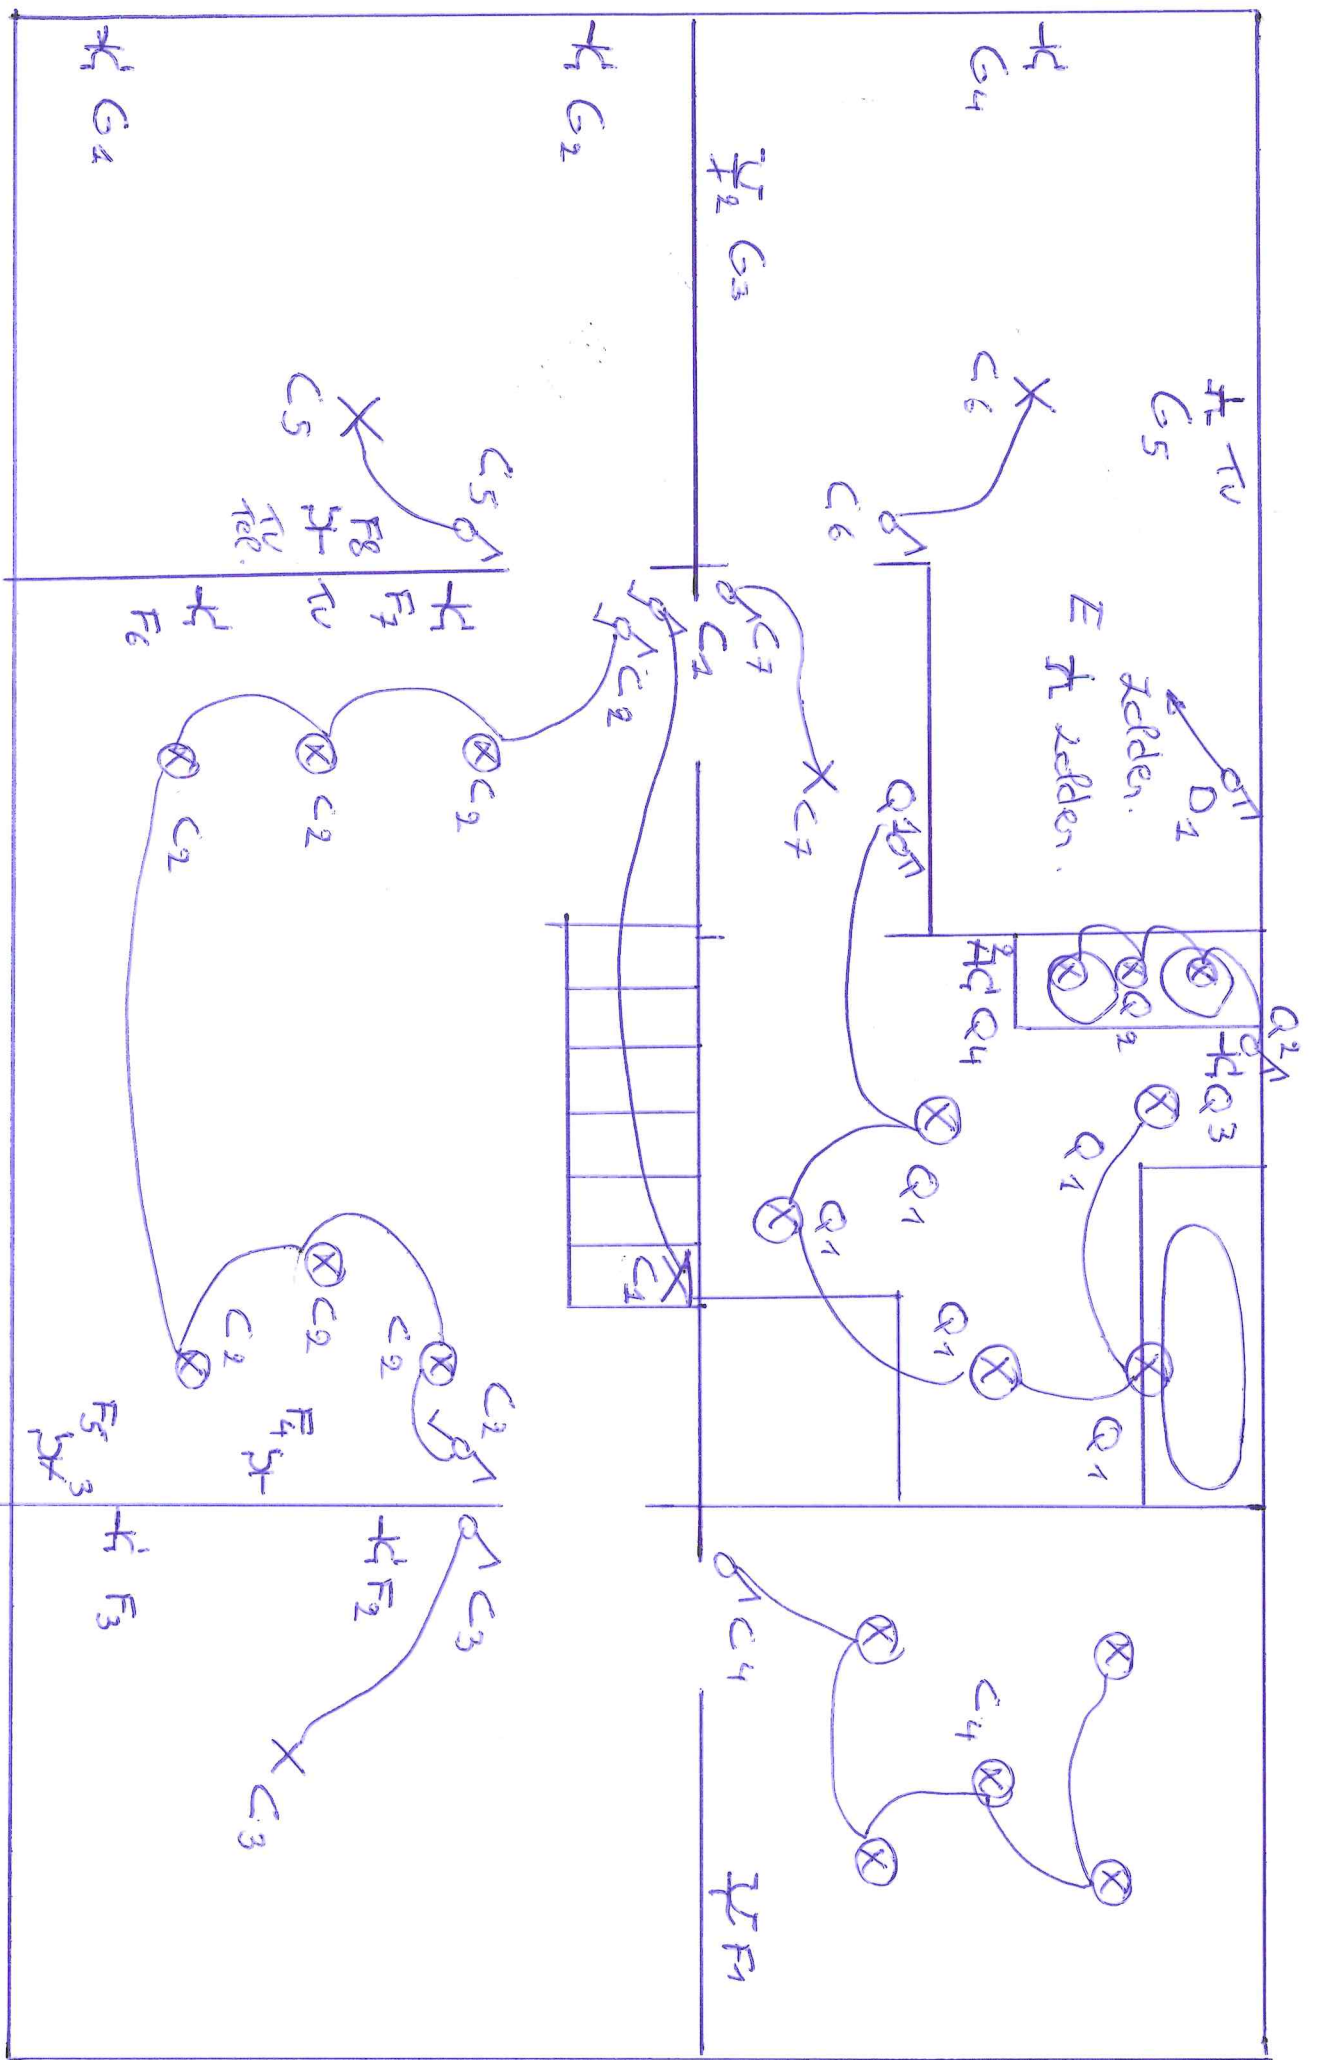

1^e Verdier

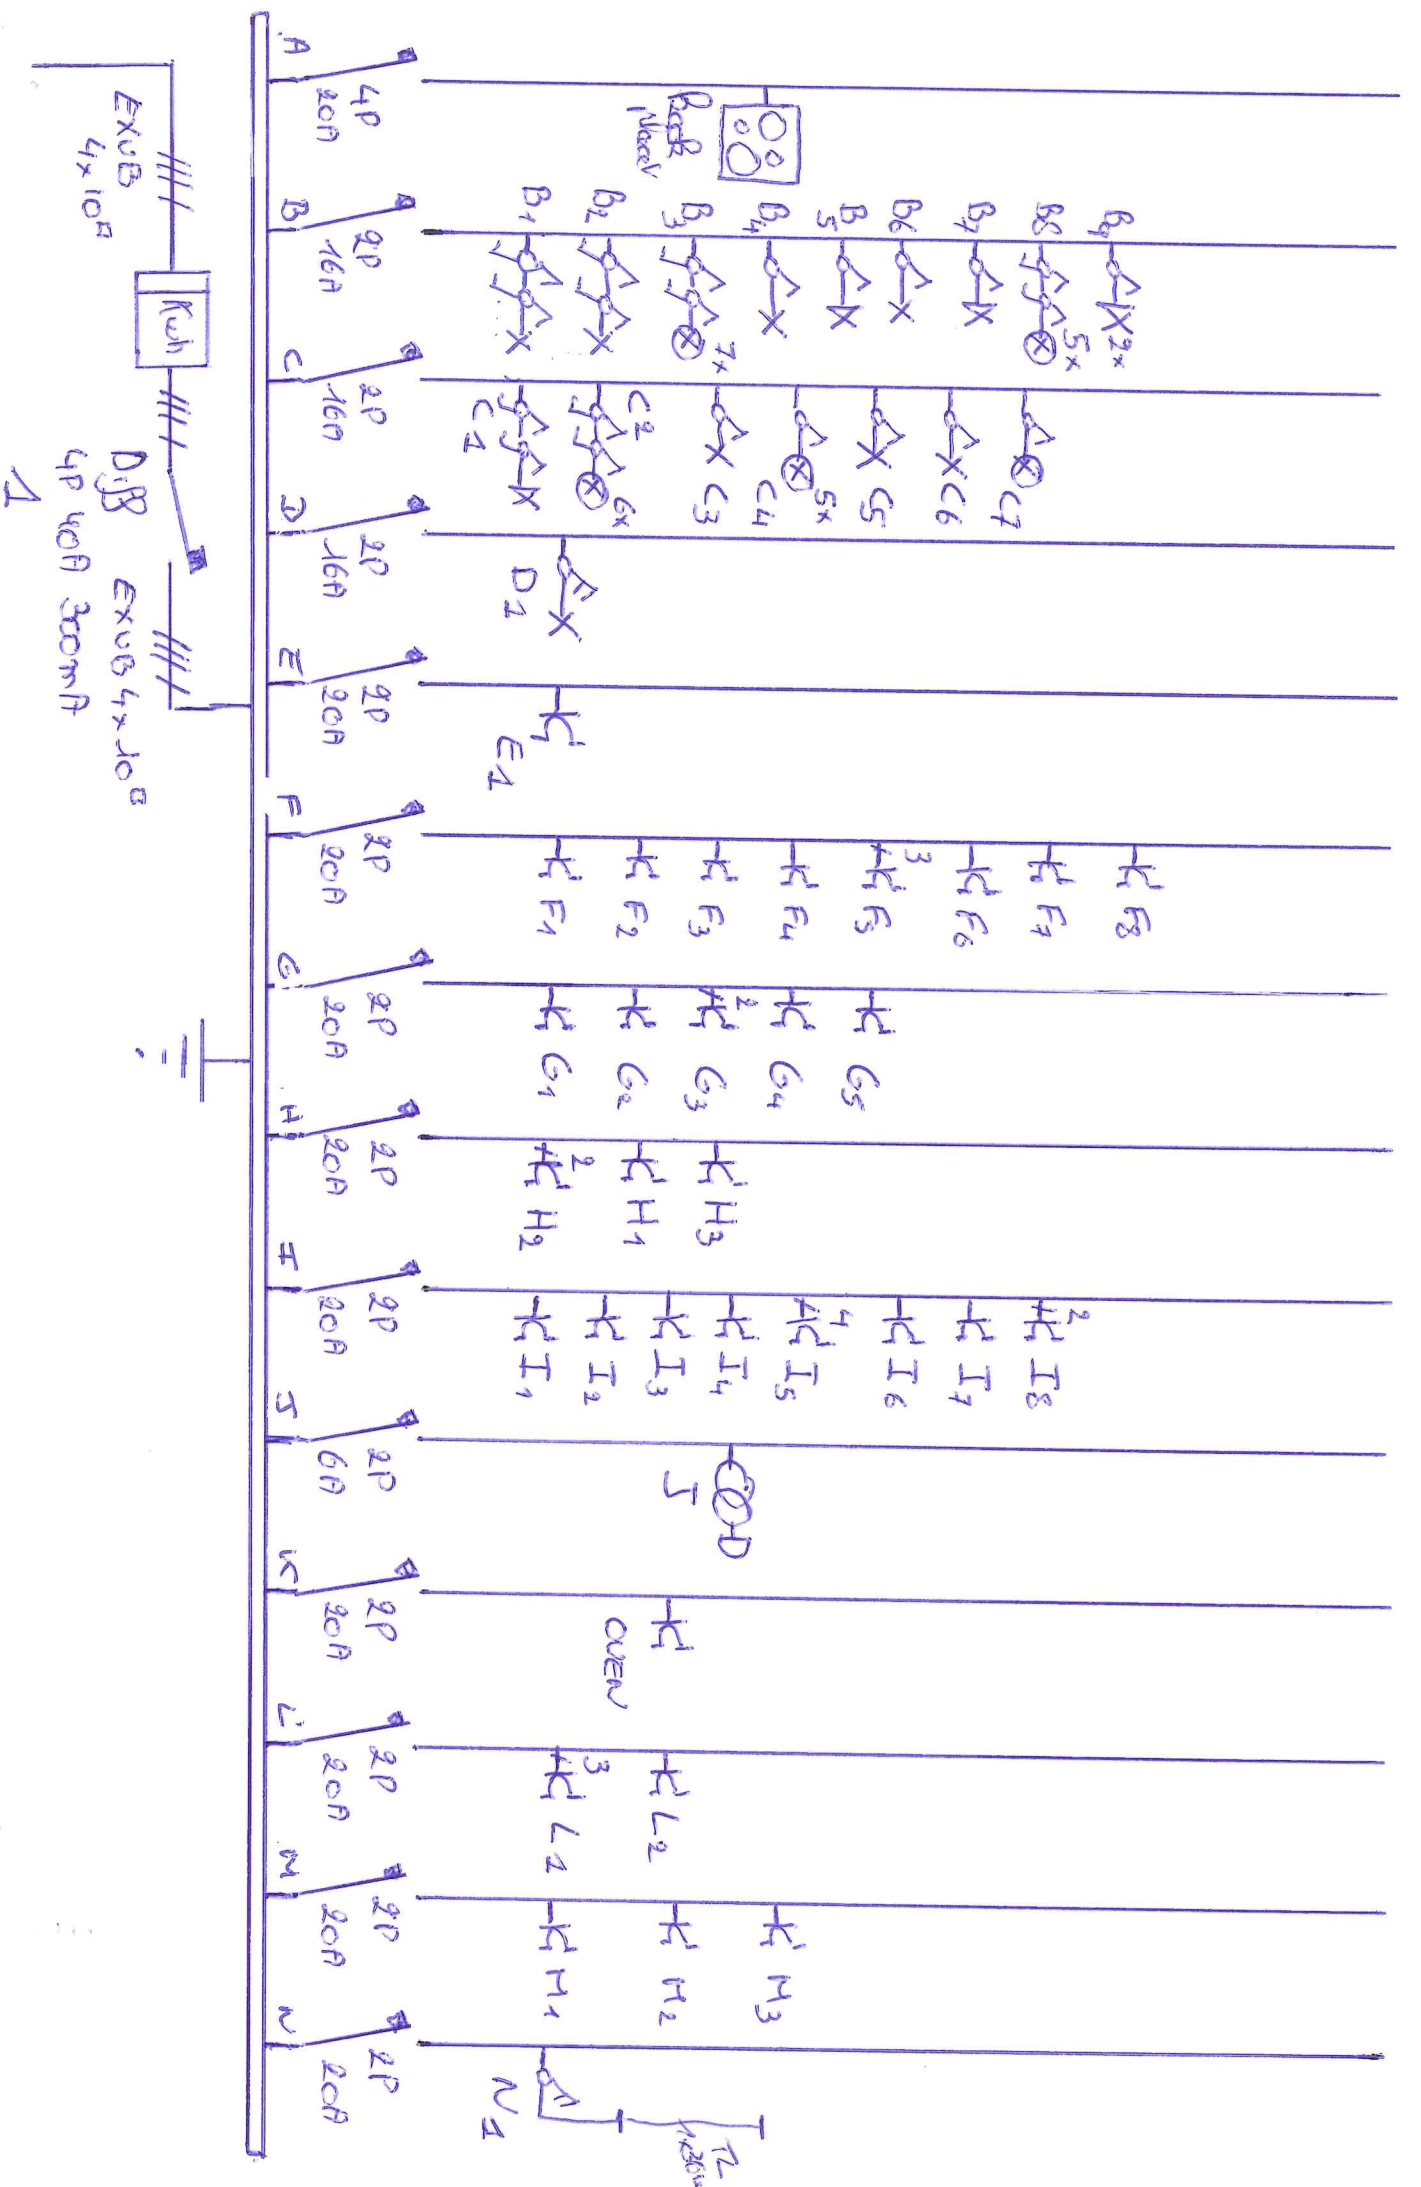

Reserve .

Reserve .

DSP 4P 40A
30mA

Q 2P / 20A

R 2P / 20A

S 2P / 20A

T 2P / 20A

U 2P / 20A

V 2P / 20A

2H Q4
1H Q3
Q2
Q1
5x

1H
valves

1H
washing
machine

1H
Droog -
Beed

2H
1H
C V

2H
1H
V
pomp