

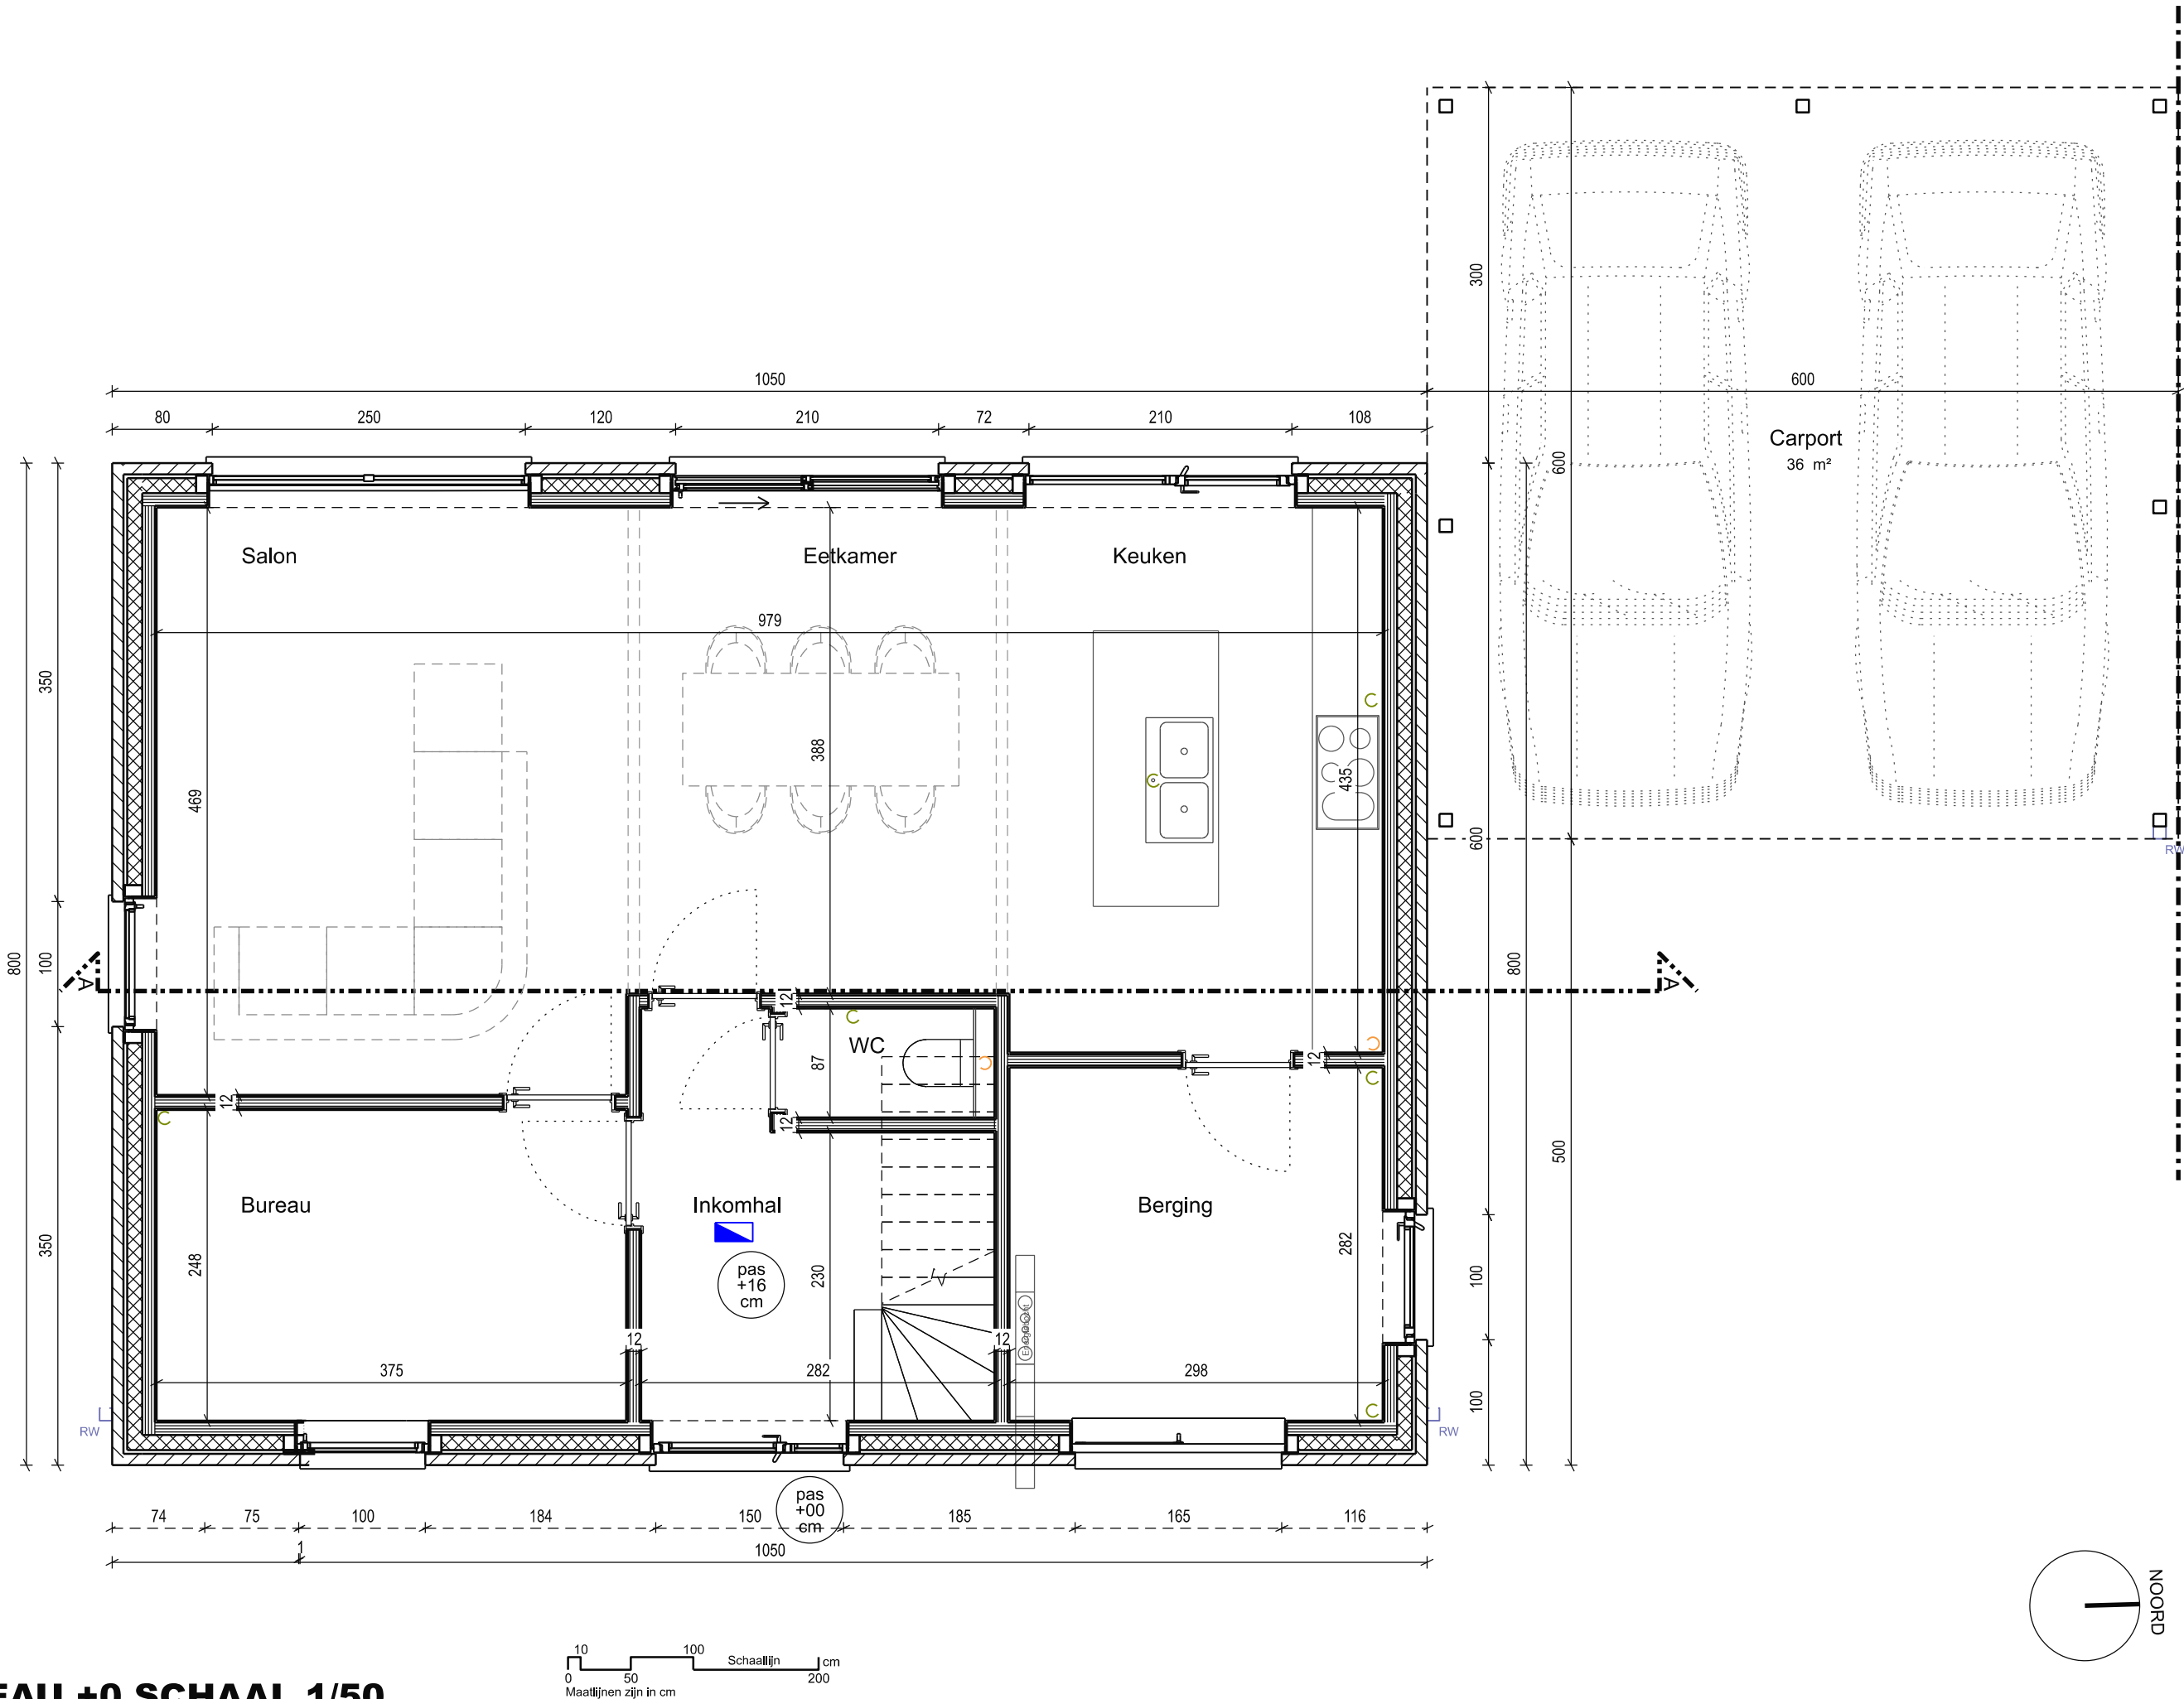


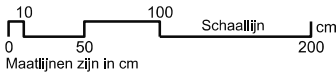

NIVEAU +1 SCHAAL 1/50

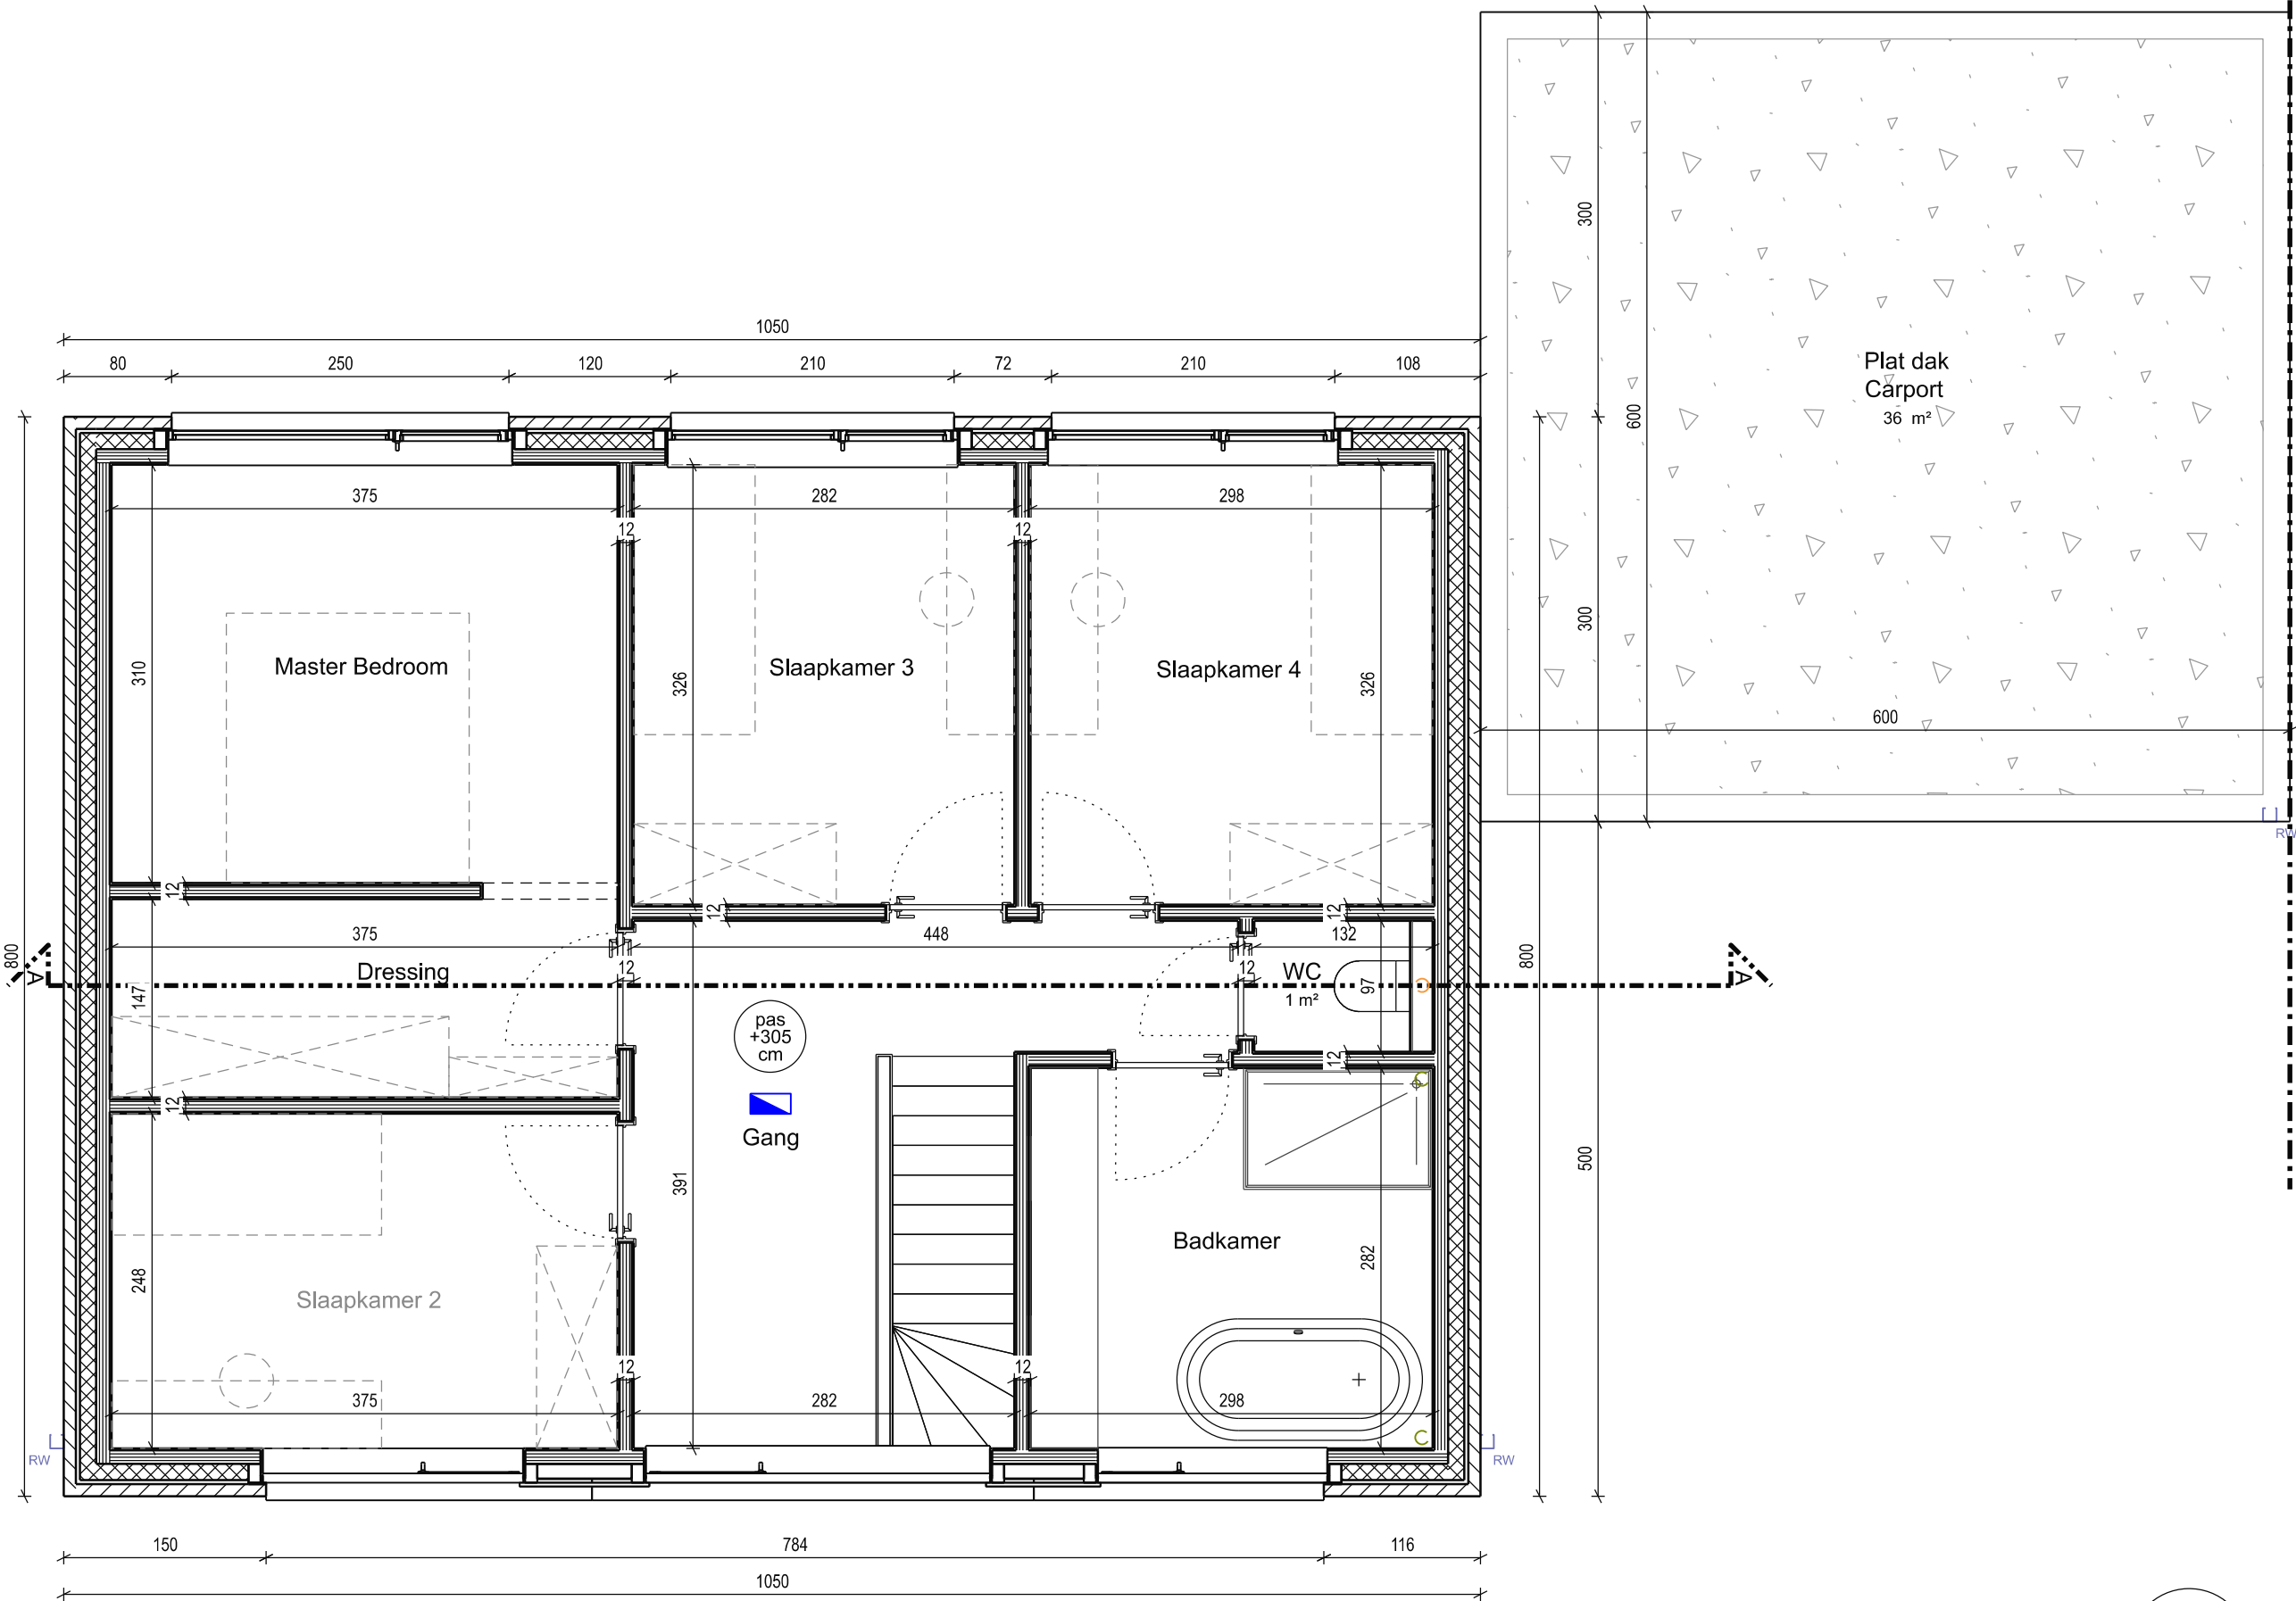


DOSSIER : 220102 FORMAAT : A3
BOUWEN VAN EEN
EENGEZINSWONING
**OMGEVINGS
VERGUNNING**

AANVRAGER

BOUWPLAATS
Kadaster : Afd 3 Sectie A
nr 40 L 2
Straat : Olenseweg zn (rechts van 7)
Stad + pc : 2260 Westerlo
Lot nr : 1

ARCHITECT
ARCHITECTENBUREEL **D&D**
Straat : Potaardestraat 16
Stad + pc : 9140 Temse
Tel : 03/773.41.31
Email : abdd@skynet.be

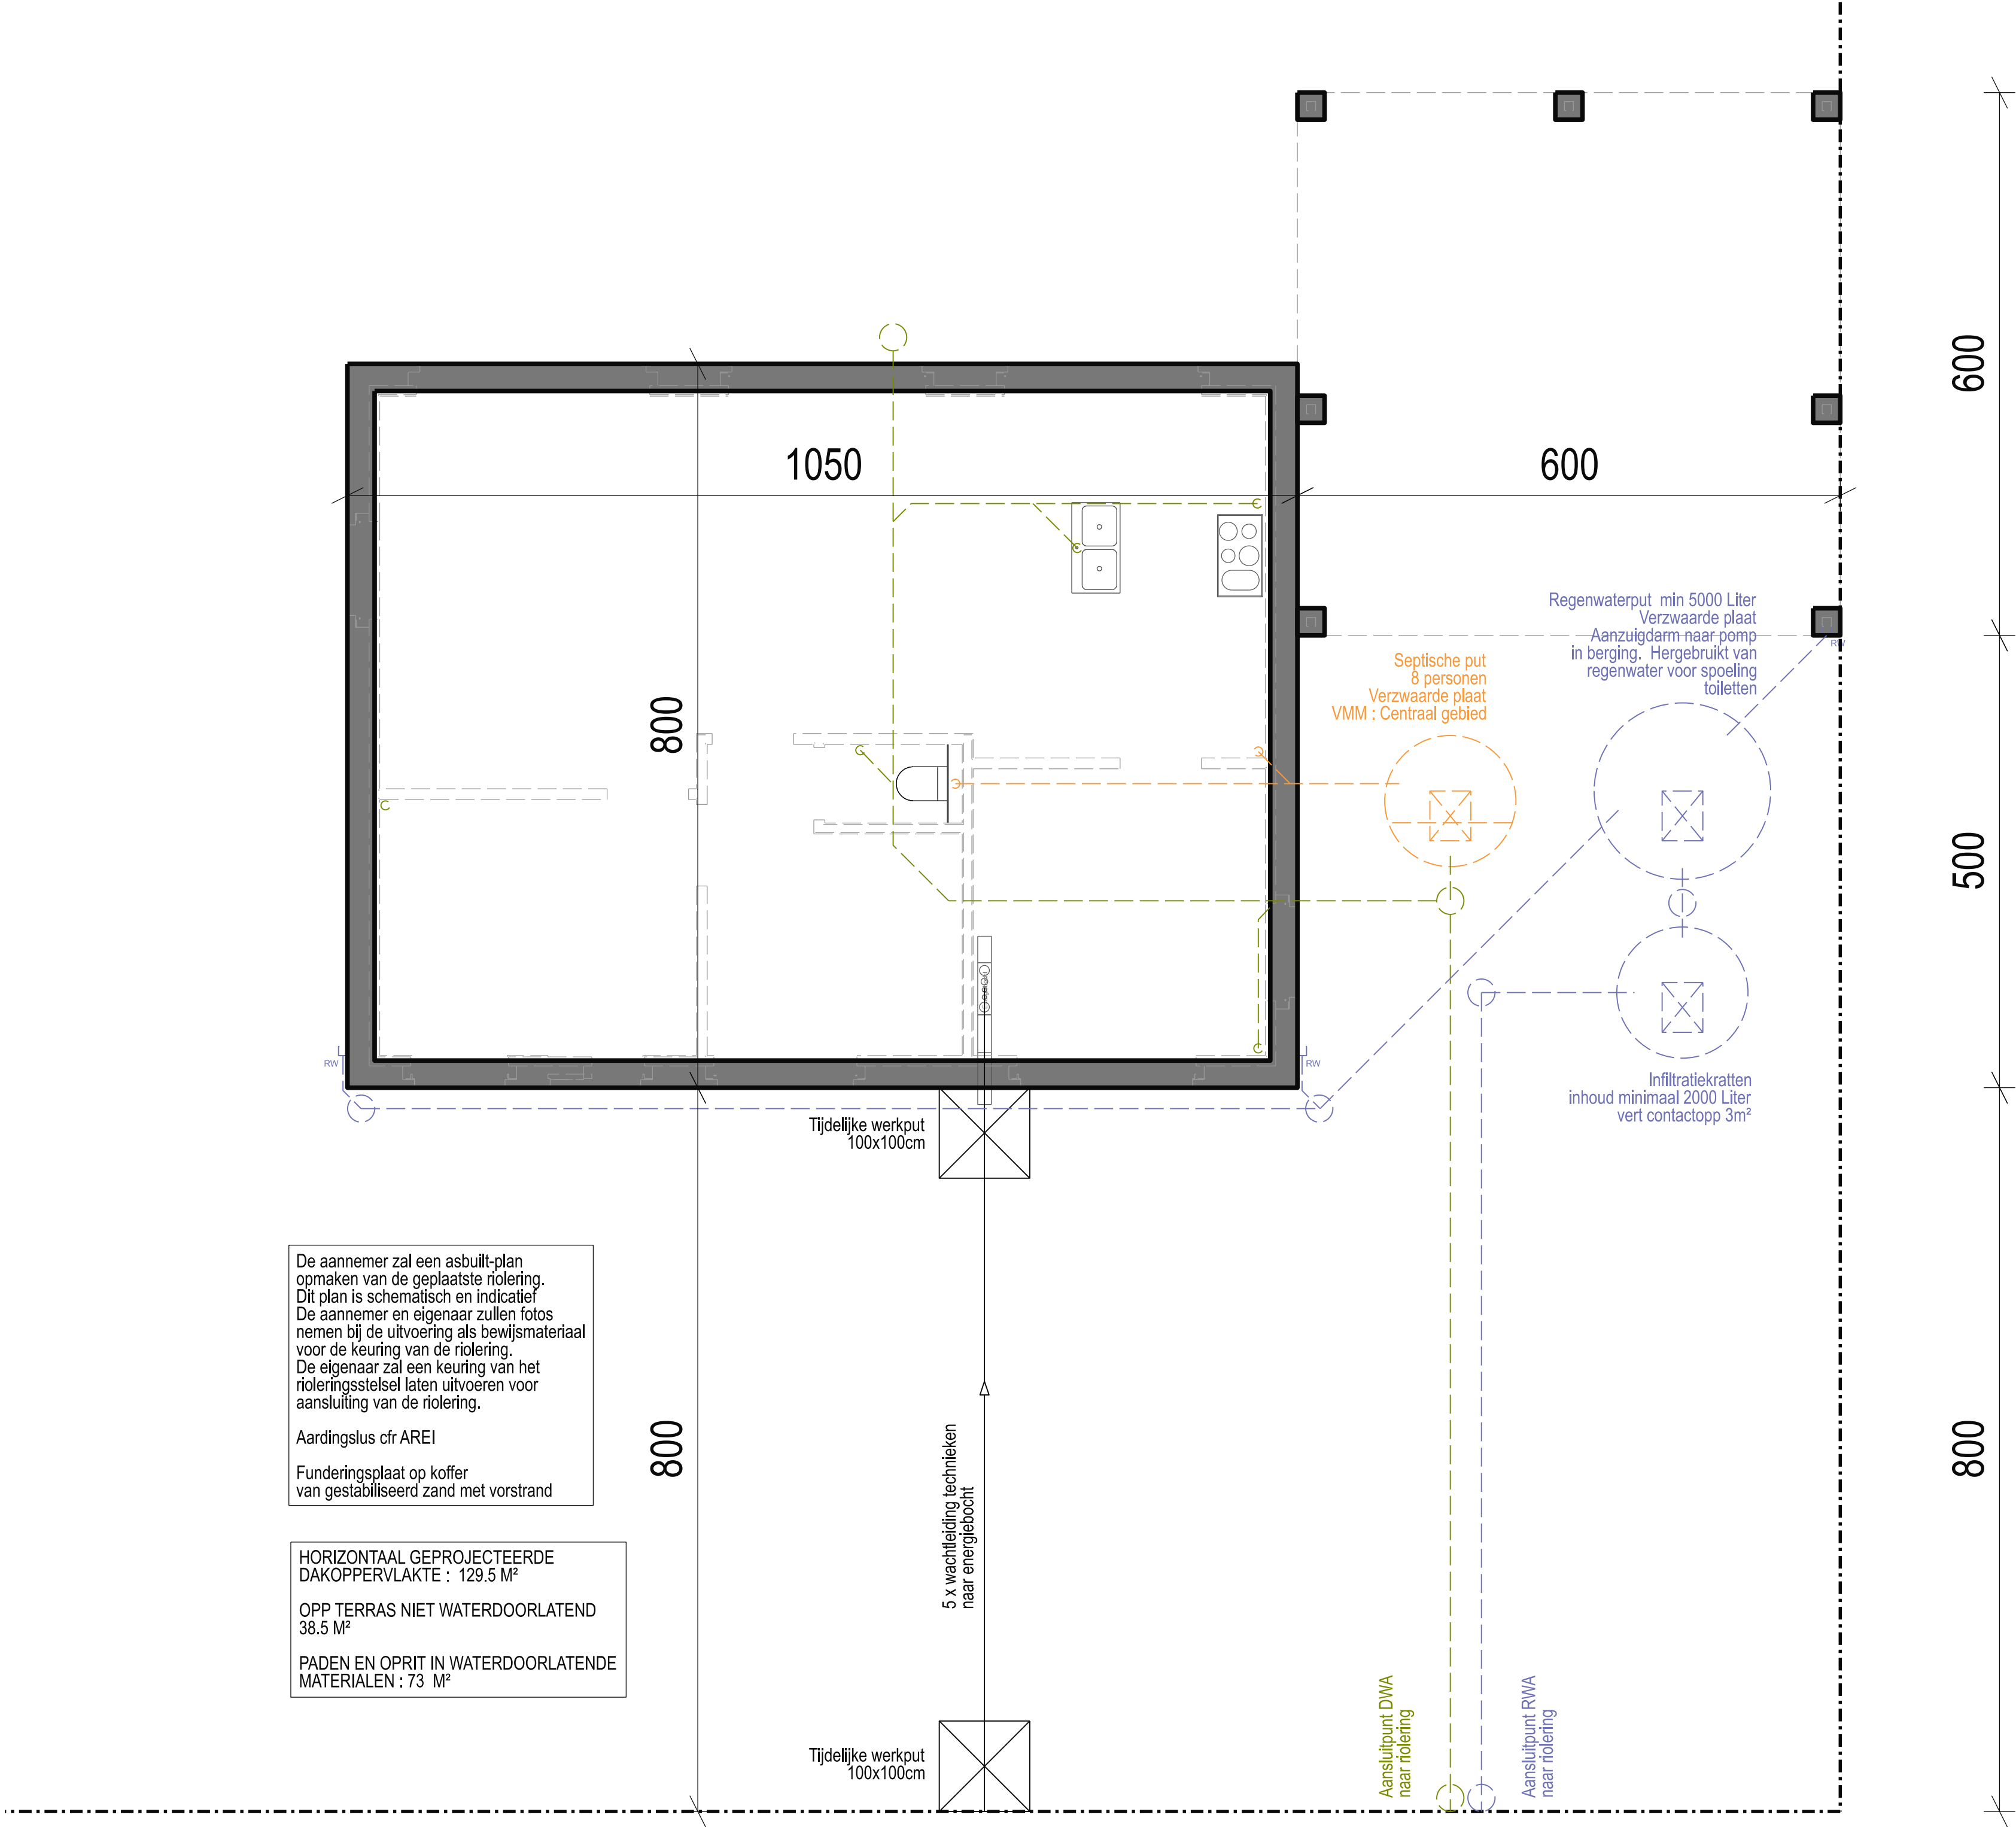

De aannemer zal een asbuil-plan opmaken van de geplaatste riolering. Dit plan is schematisch en indicatief. De aannemer en eigenaar zullen fotos nemen bij de uitvoering als bewijsmateriaal voor de keuring van de riolering. De eigenaar zal een keuring van het rioleringsstelsel laten uitvoeren voor aansluiting van de riolering.

Aardingslus cfr AREI


Funderingsplaat op koffer van gestabiliseerd zand met vorstrand

HORIZONTAAL GEPROJECTEERDE DAKOPPERVLAKTE : 129.5 M²

OPP TERRAS NIET WATERDOORLATEND 38.5 M²

PADEN EN OPRIT IN WATERDOORLATENDE MATERIALEN : 73 M²

10 100 Schaallijn cm
0 50 200
Maattijnen zijn in cm

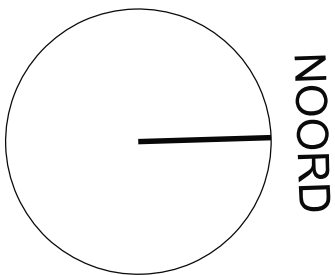

DOSSIER : 220102 FORMAAT : A2

BOUWEN VAN EEN EENGEZINSWONING

OMGEVINGS VERGUNNING

AANVRAGER

BOUWPLAATS

Kadaster : Afd 3 Sectie A
nr 40 L 2

Straat : Olenseweg zn (rechts van 7)

Stad + pc : 2260 Westerlo

Lot nr : 1

ARCHITECT



ARCHITECTENBUREEL **D&D**

Straat : Potaardestraat 16

Stad + pc : 9140 Temse

Tel : 03/773.41.31

Email : abdd@skynet.be

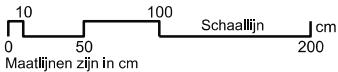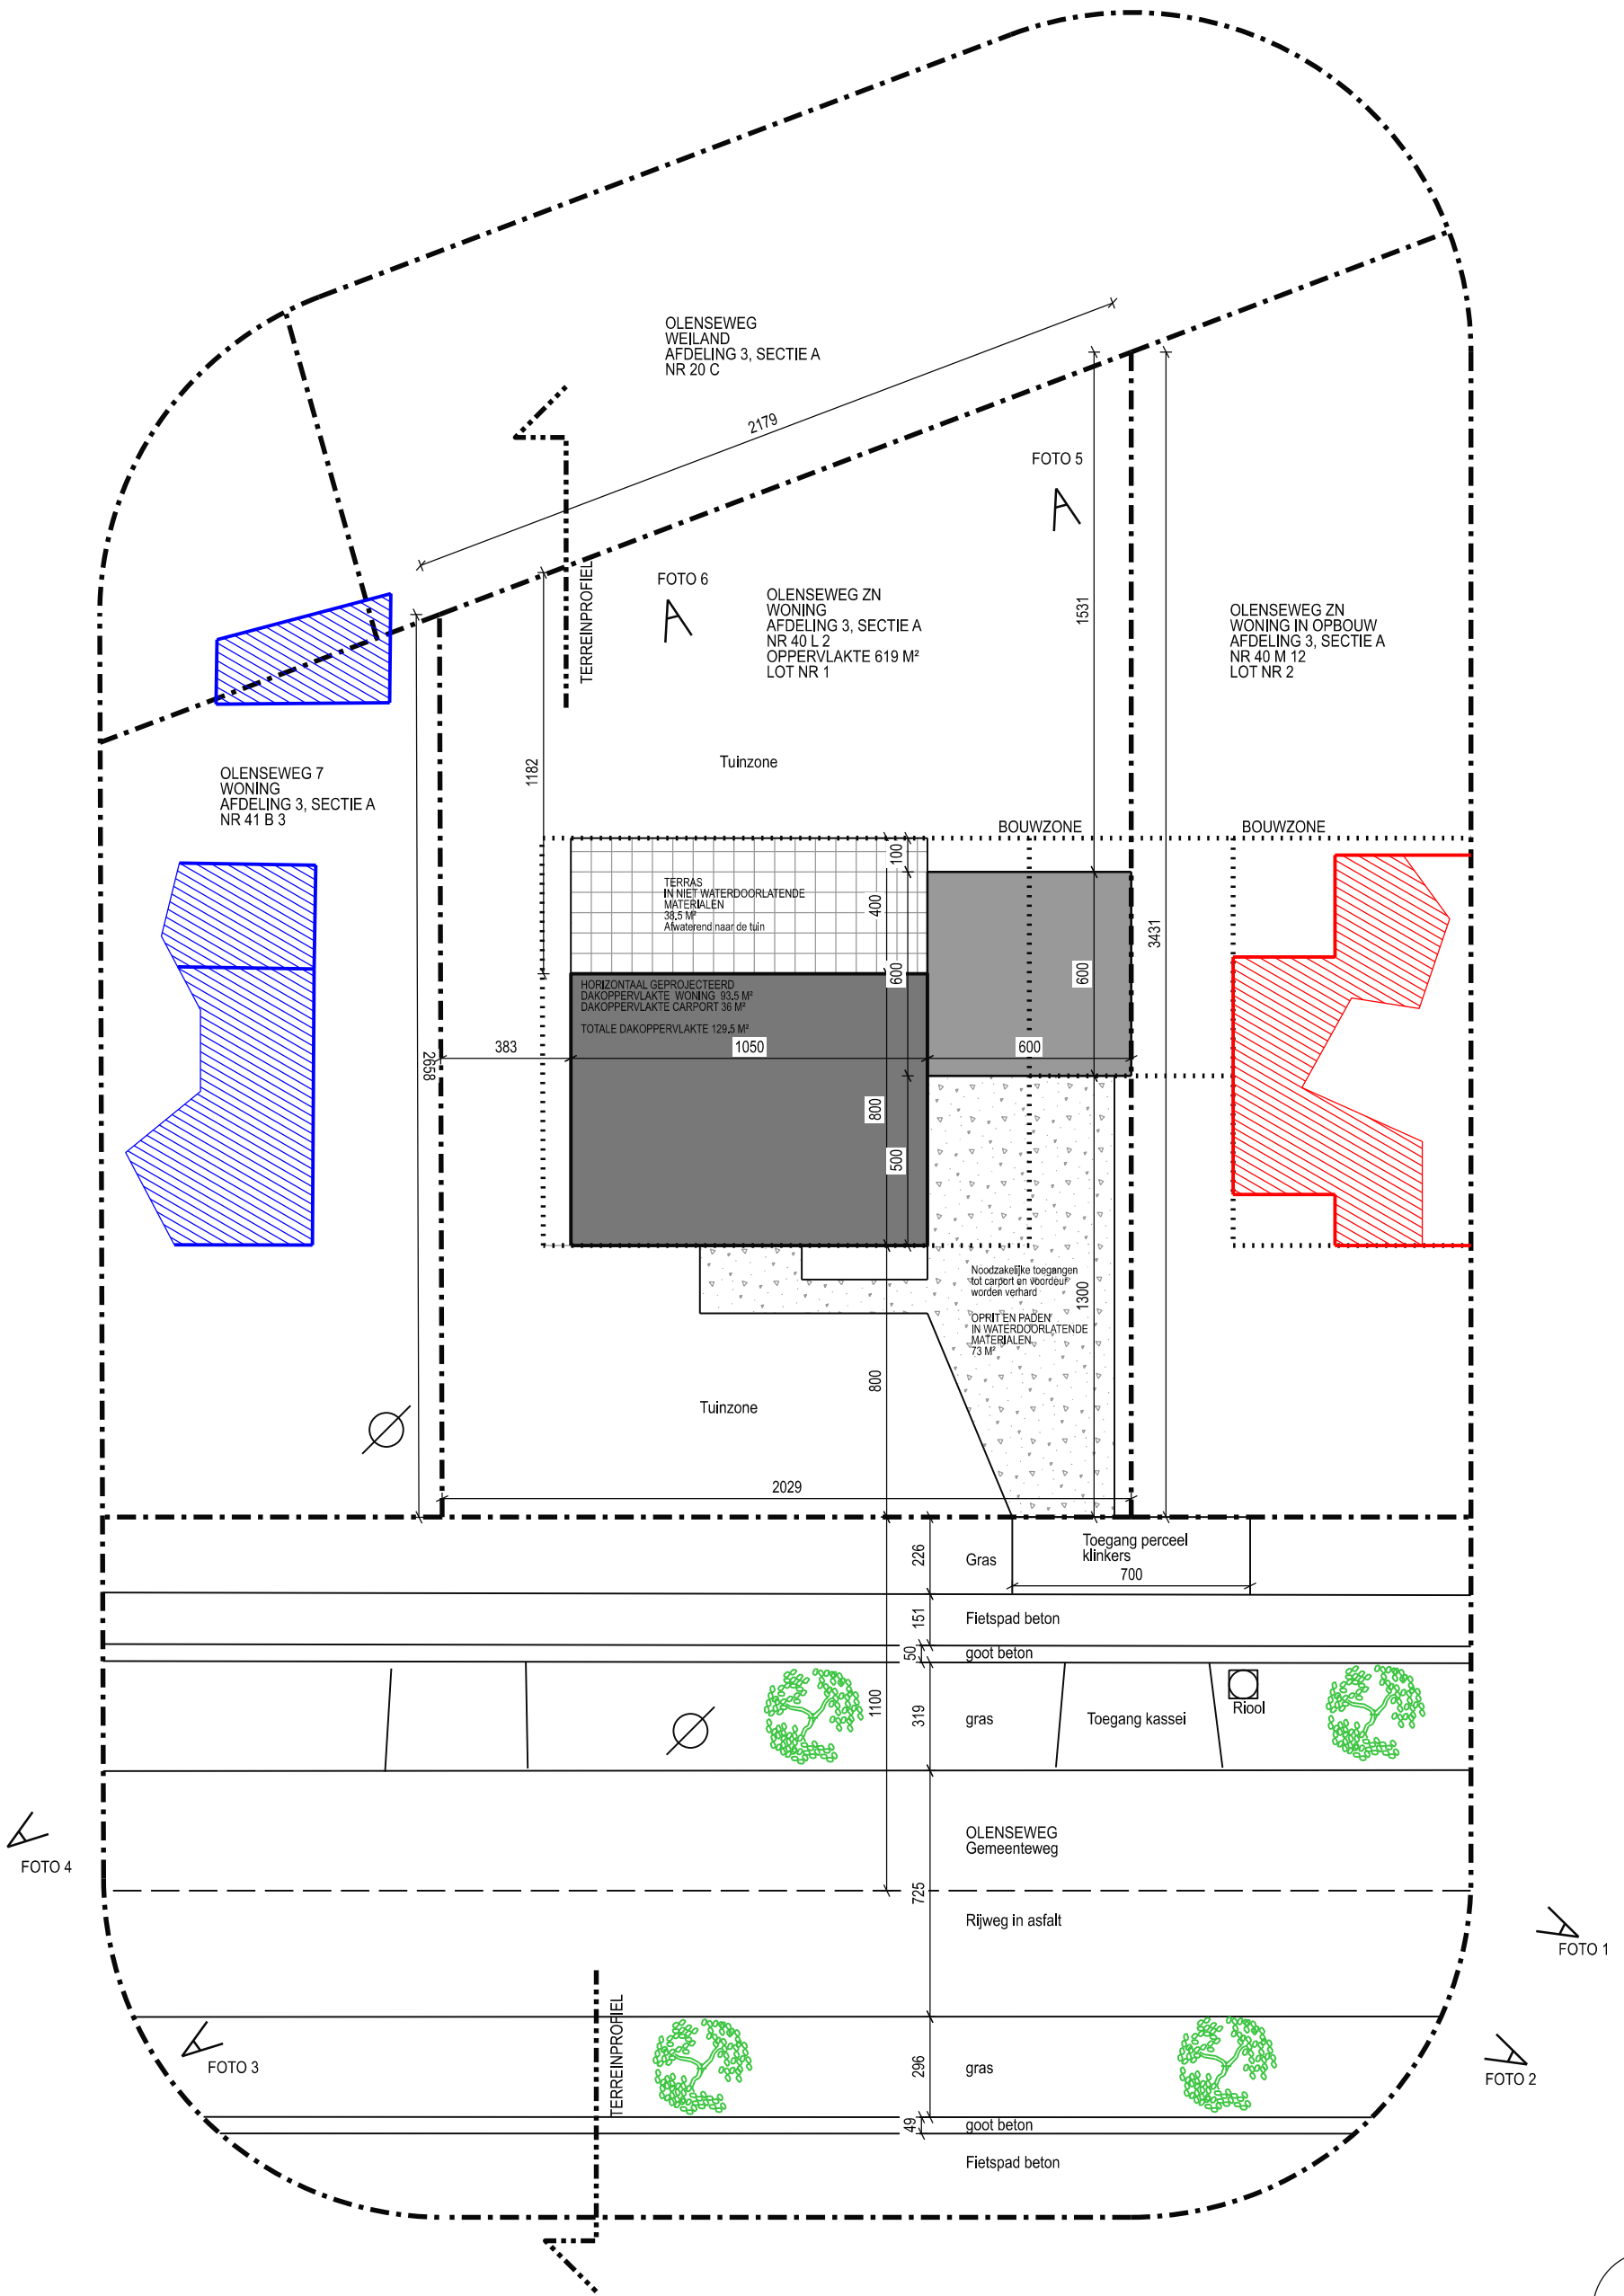


DOSSIER : 220102 FORMAAT : A3
BOUWEN VAN EEN
EENGEZINSWONING
**OMGEVINGS
VERGUNNING**


AANVRAGER

BOUWPLAATS
Kadaster : Afd 3 Sectie A
nr 40 L 2
Straat : Olenseweg zn (rechts van 7)
Stad + pc : 2260 Westerlo
Lot nr : 1

ARCHITECT
ARCHITECTENBUREEL **D&D**
Straat : Potaardestraat 16
Stad + pc : 9140 Temse
Tel : 03/773.41.31
Email : abdd@skynet.be

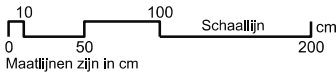

REFERENTIEPAS = NULPAS = PAS MAAVELD TPV VOORDEUR


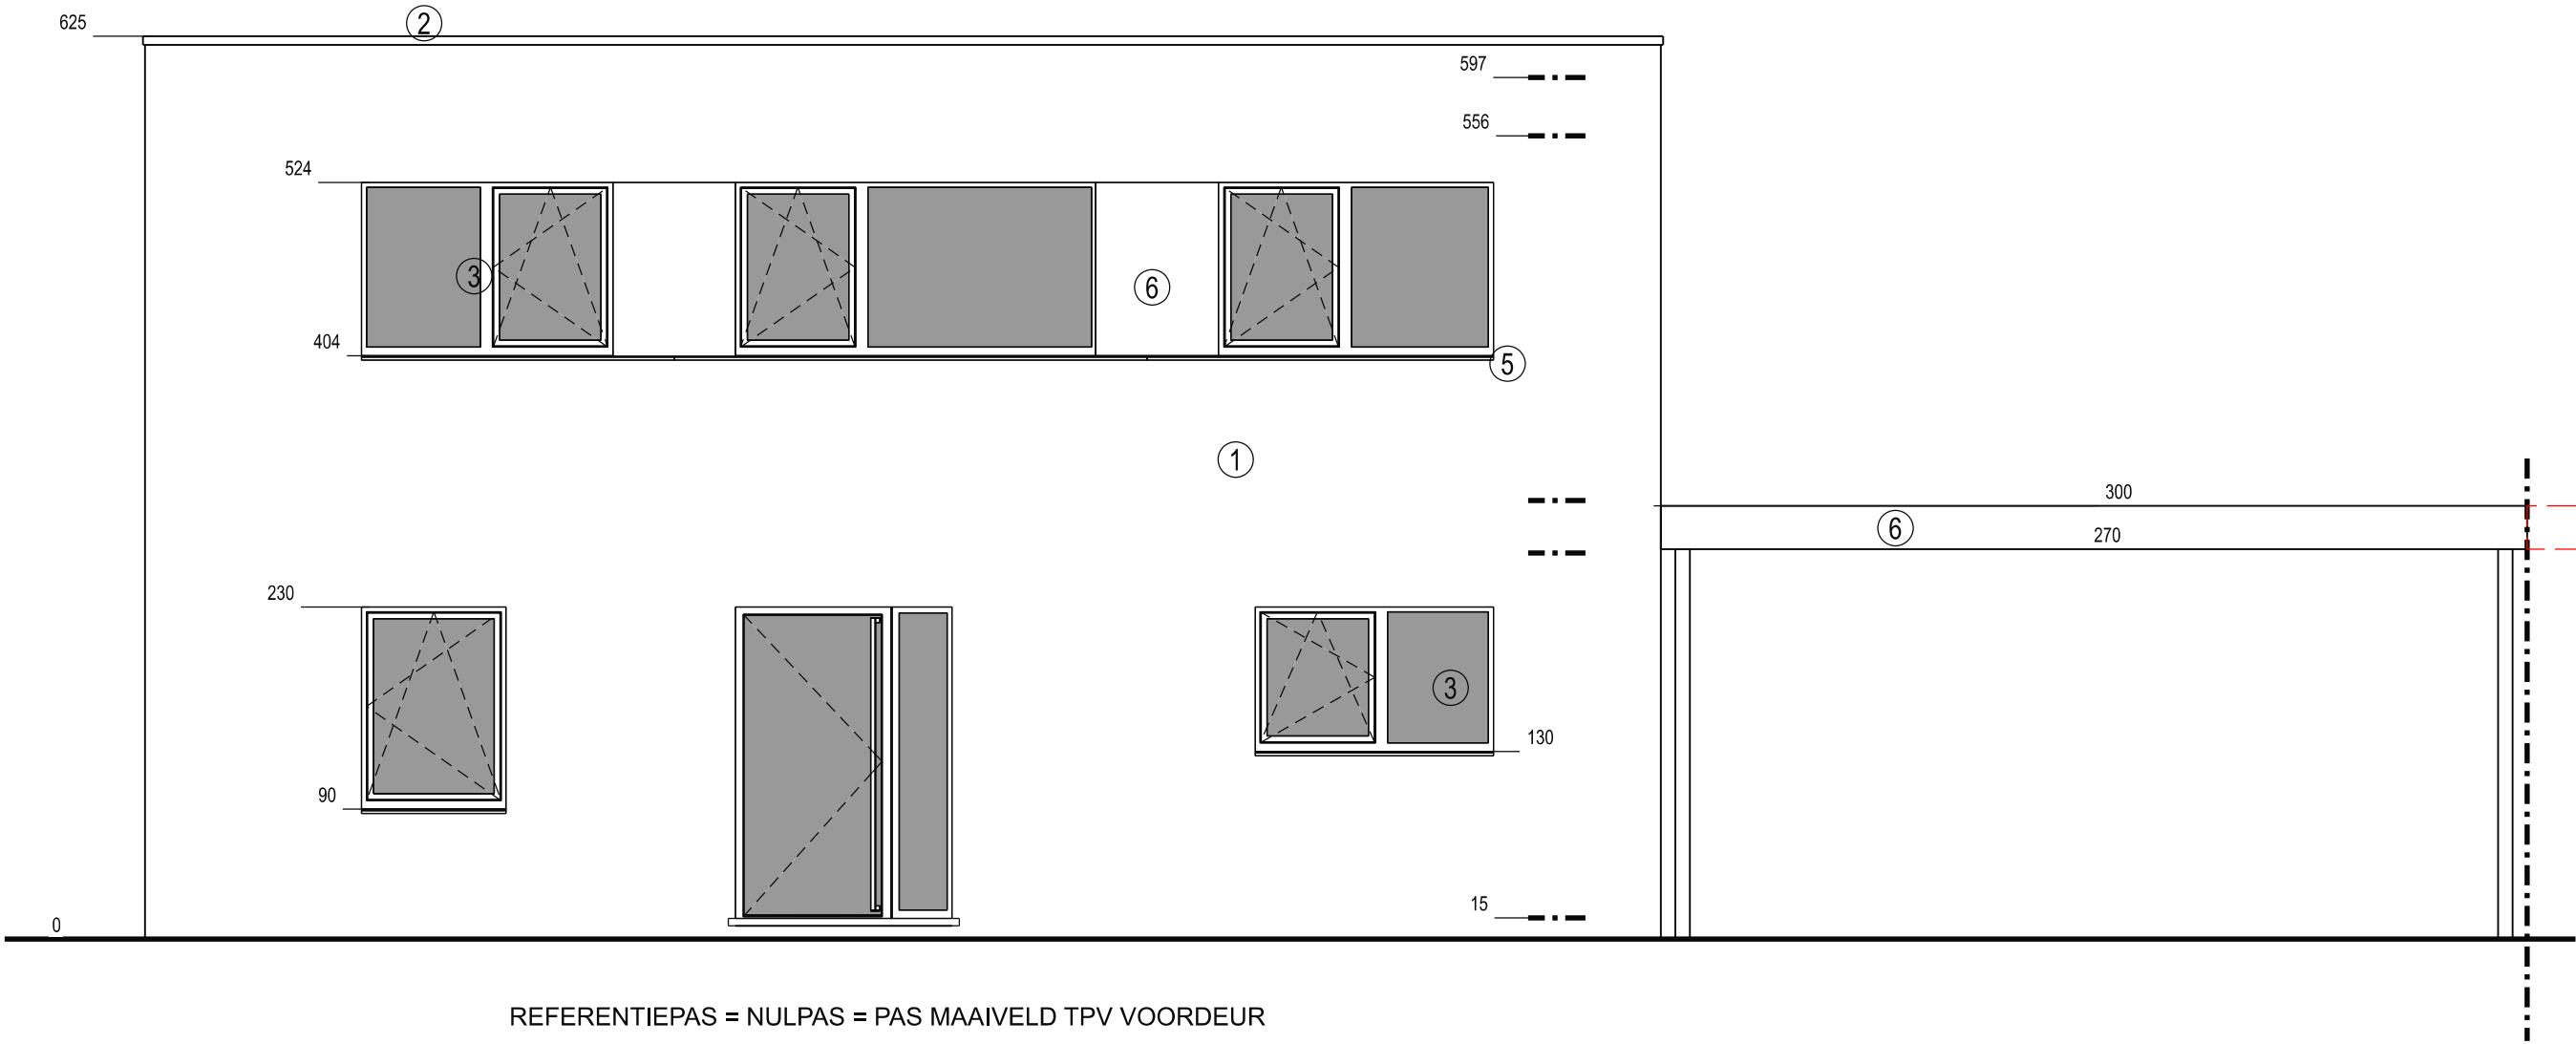


DOSSIER : 220102 FORMAAT : A3
BOUWEN VAN EEN
EENGEZINSWONING
**OMGEVINGS
VERGUNNING**

AANVRAGER

BOUWPLAATS
Kadaster : Afd 3 Sectie A
nr 40 L 2
Straat : Olenseweg zn (rechts van 7)
Stad + pc : 2260 Westerlo
Lot nr : 1

ARCHITECT
ARCHITECTENBUREEL **D&D**
Straat : Potaardestraat 16
Stad + pc : 9140 Temse
Tel : 03/773.41.31
Email : abdd@skynet.be

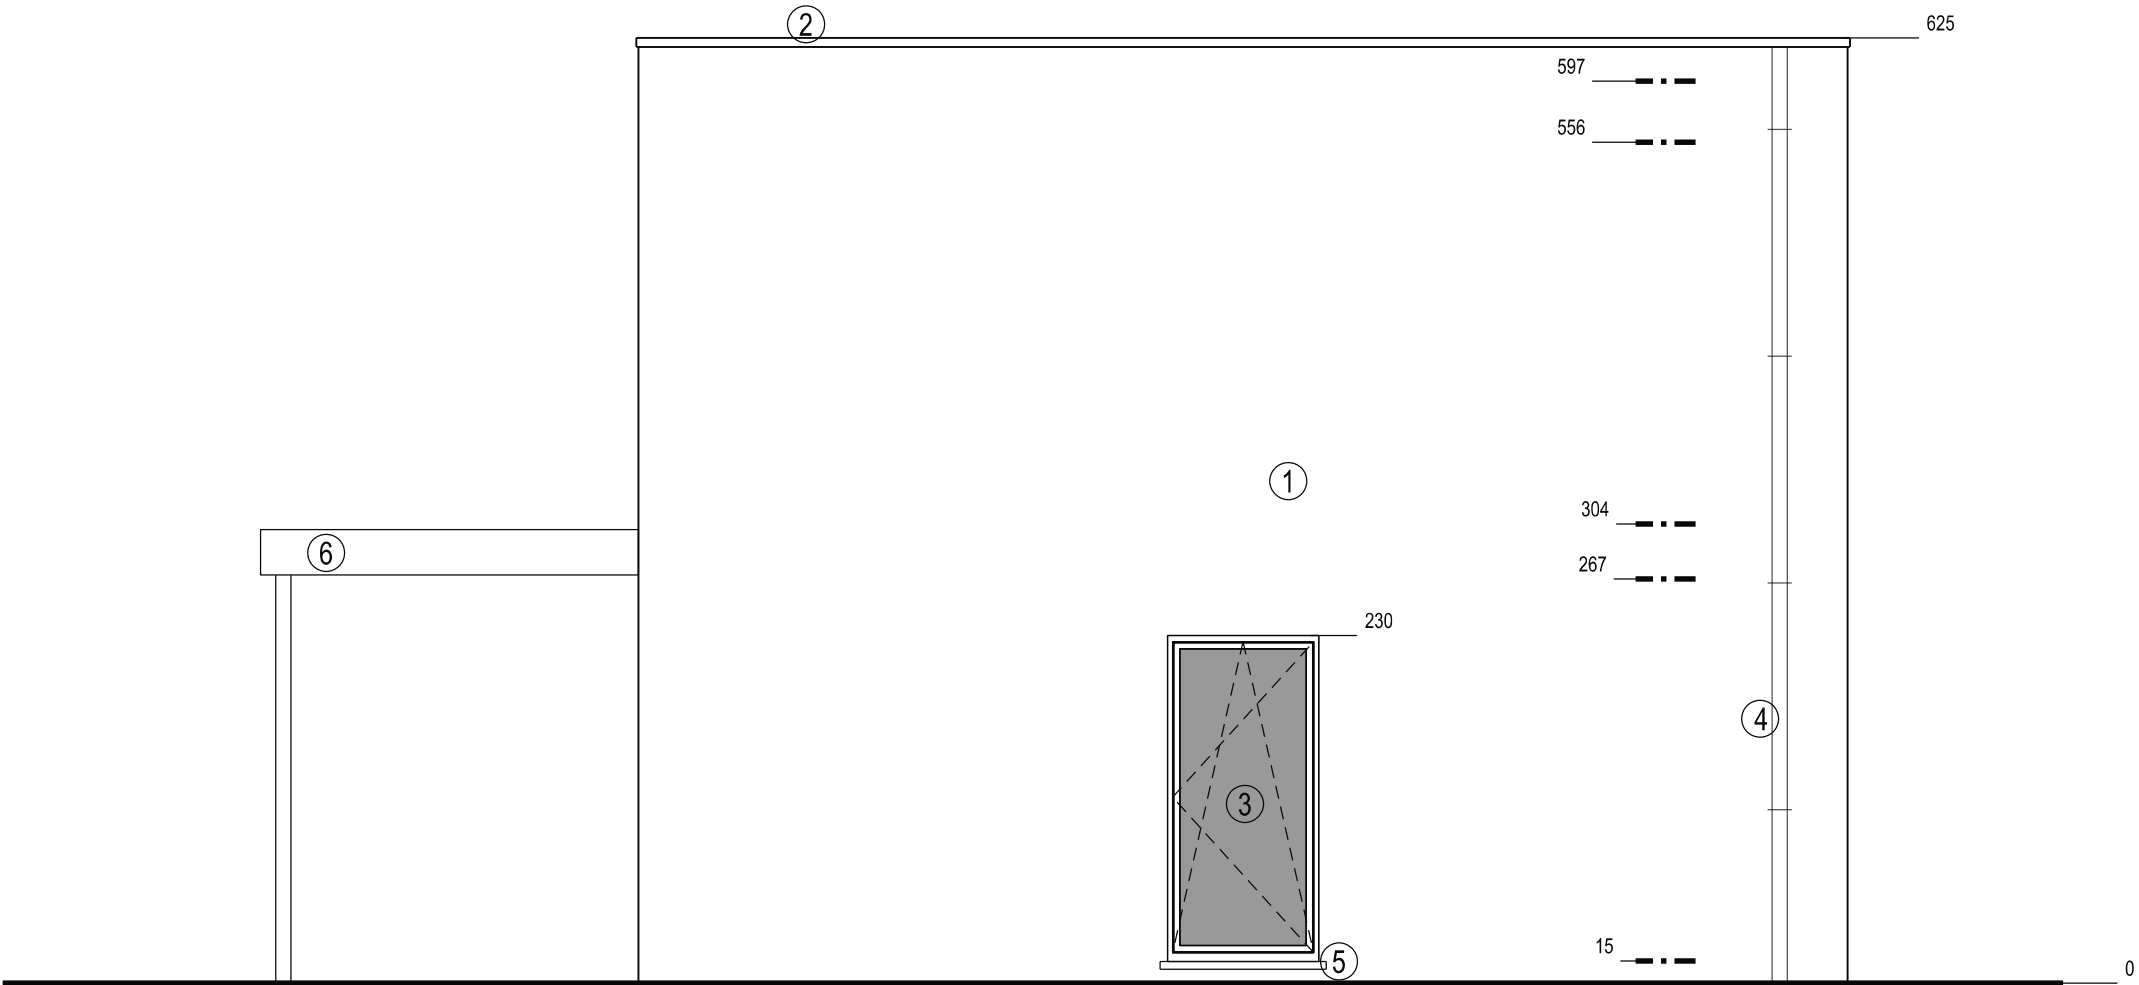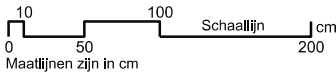


REFERENTIEPAS = NULPAS = PAS MAAVELD TPV VOORDEUR

DOSSIER : 220102 FORMAAT : A3
BOUWEN VAN EEN
EENGEZINSWONING
**OMGEVINGS
VERGUNNING**


AANVRAGER



BOUWPLAATS
Kadaster : Afd 3 Sectie A
nr 40 L 2
Straat : Olenseweg zn (rechts van 7)
Stad + pc : 2260 Westerlo
Lot nr : 1

ARCHITECT
ARCHITECTENBUREEL **D&D**
Straat : Potaardestraat 16
Stad + pc : 9140 Temse
Tel : 03/773.41.31
Email : abdd@skynet.be

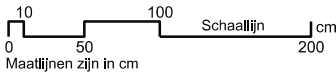

REFERENTIEPAS = NULPAS = PAS MAAVELD TPV VOORDEUR

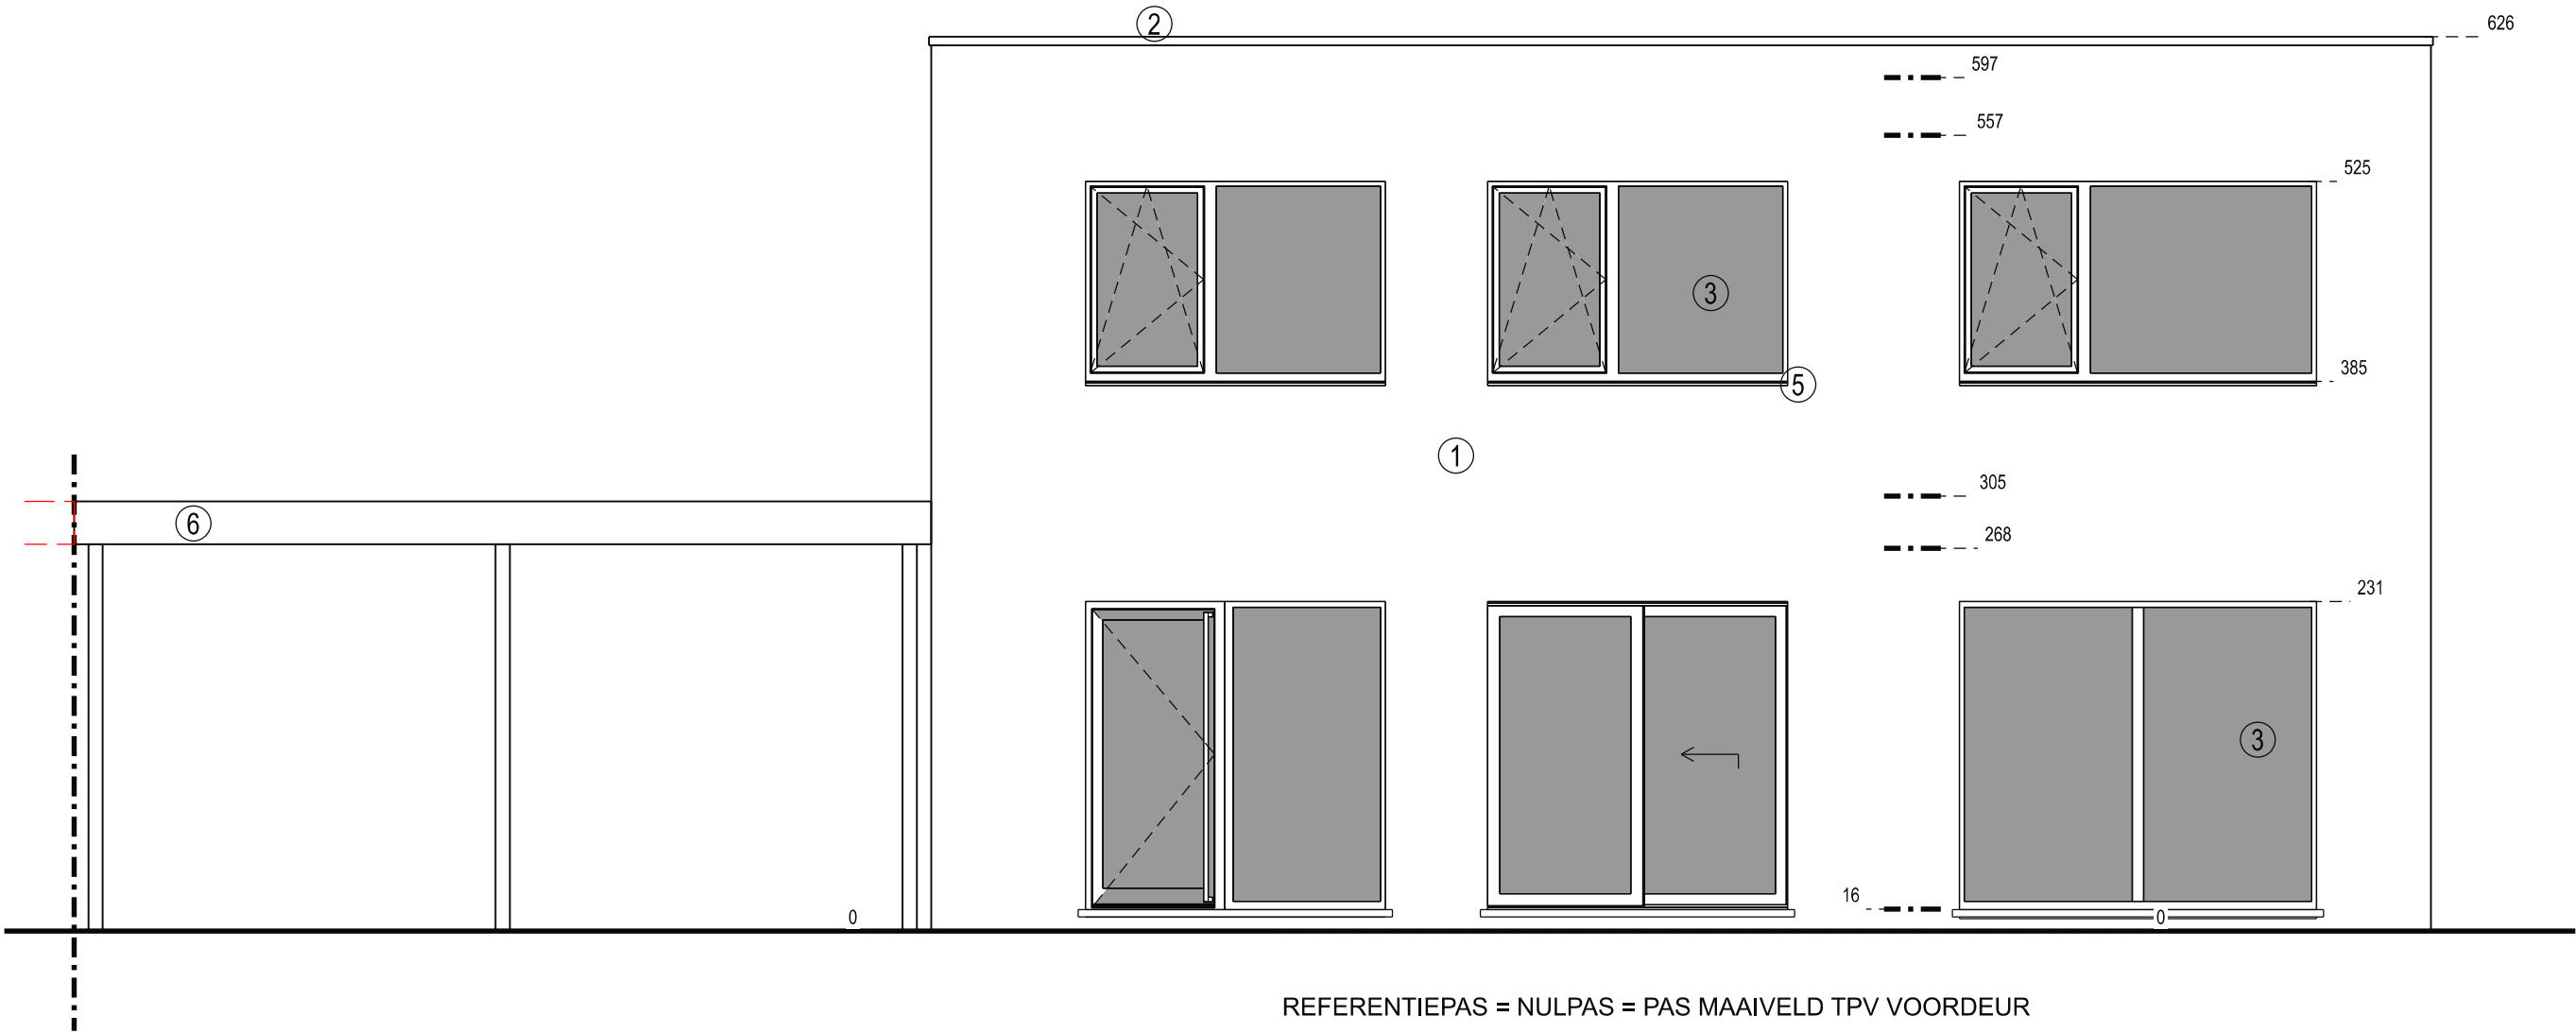

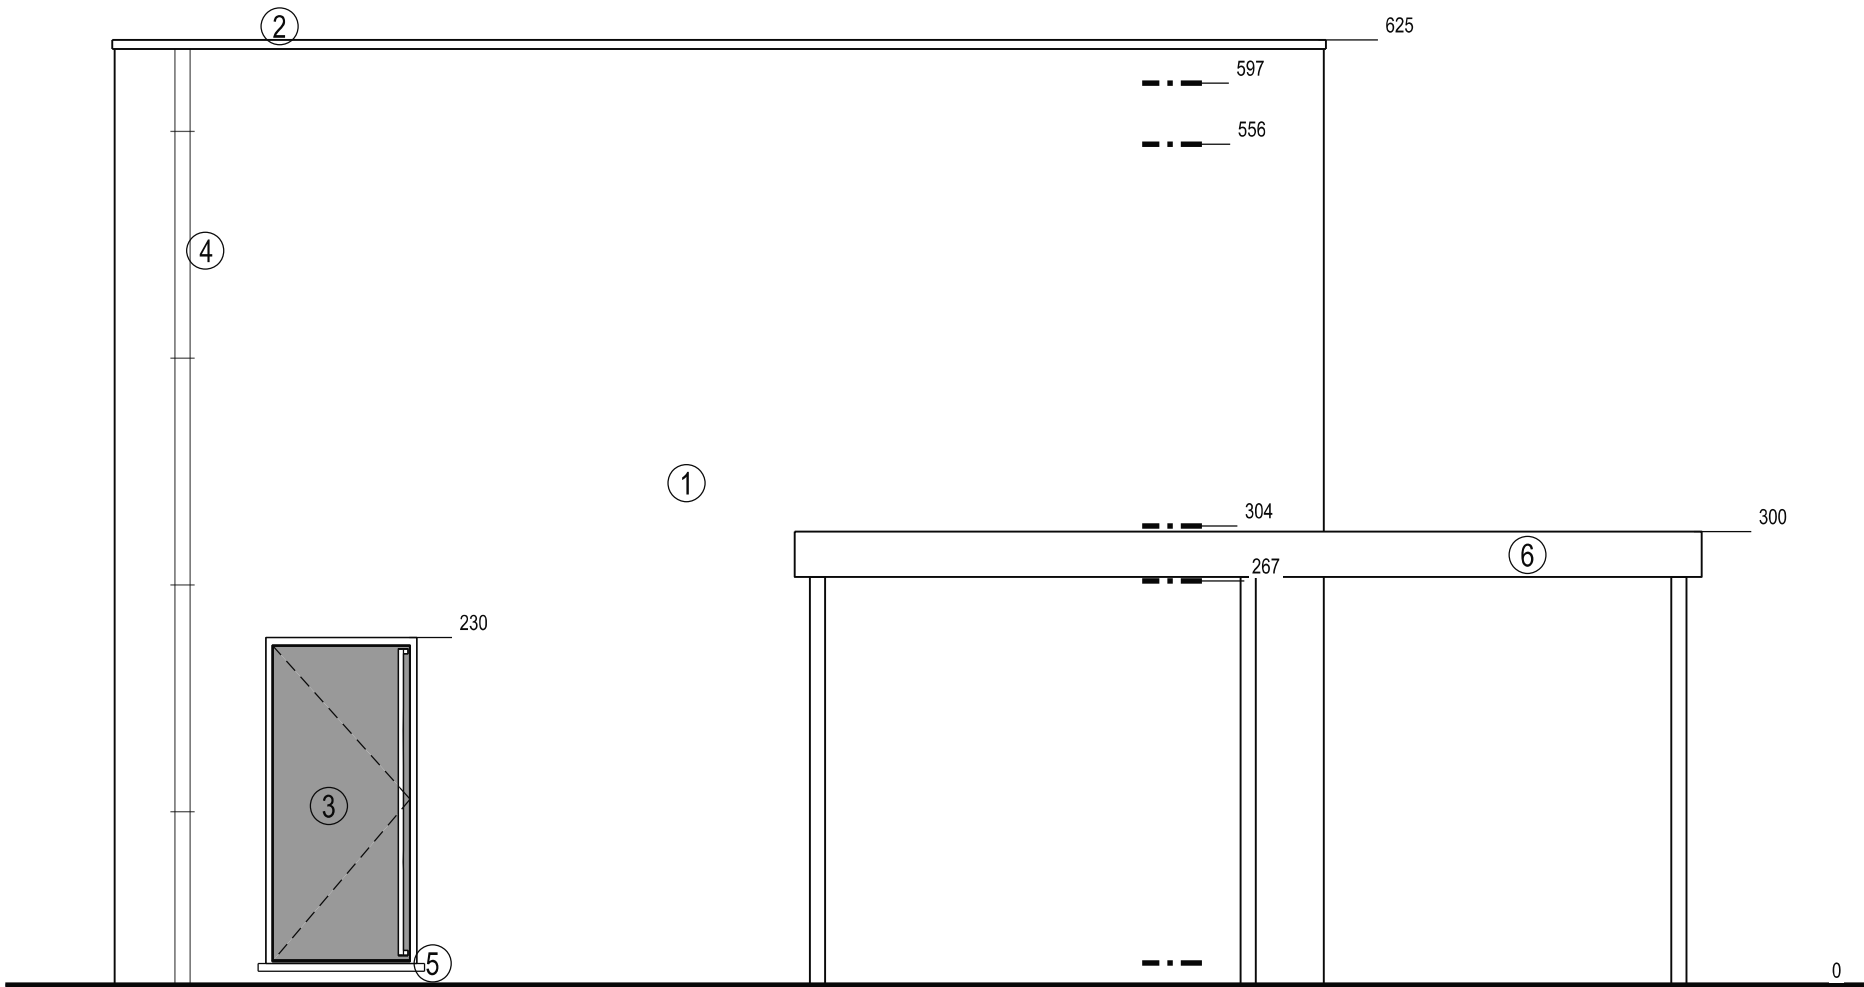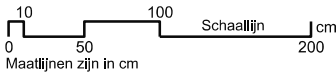


REFERENTIEPAS = NULPAS = PAS MAAVELD TPV VOORDEUR

DOSSIER : 220102 FORMAAT : A3
BOUWEN VAN EEN
EENGEZINSWONING
**OMGEVINGS
VERGUNNING**


AANVRAGER




BOUWPLAATS
Kadaster : Afd 3 Sectie A
nr 40 L 2
Straat : Olenseweg zn (rechts van 7)
Stad + pc : 2260 Westerlo
Lot nr : 1

ARCHITECT
ARCHITECTENBUREEL **D&D**
Straat : Potaardestraat 16
Stad + pc : 9140 Temse
Tel : 03/773.41.31
Email : abdd@skynet.be

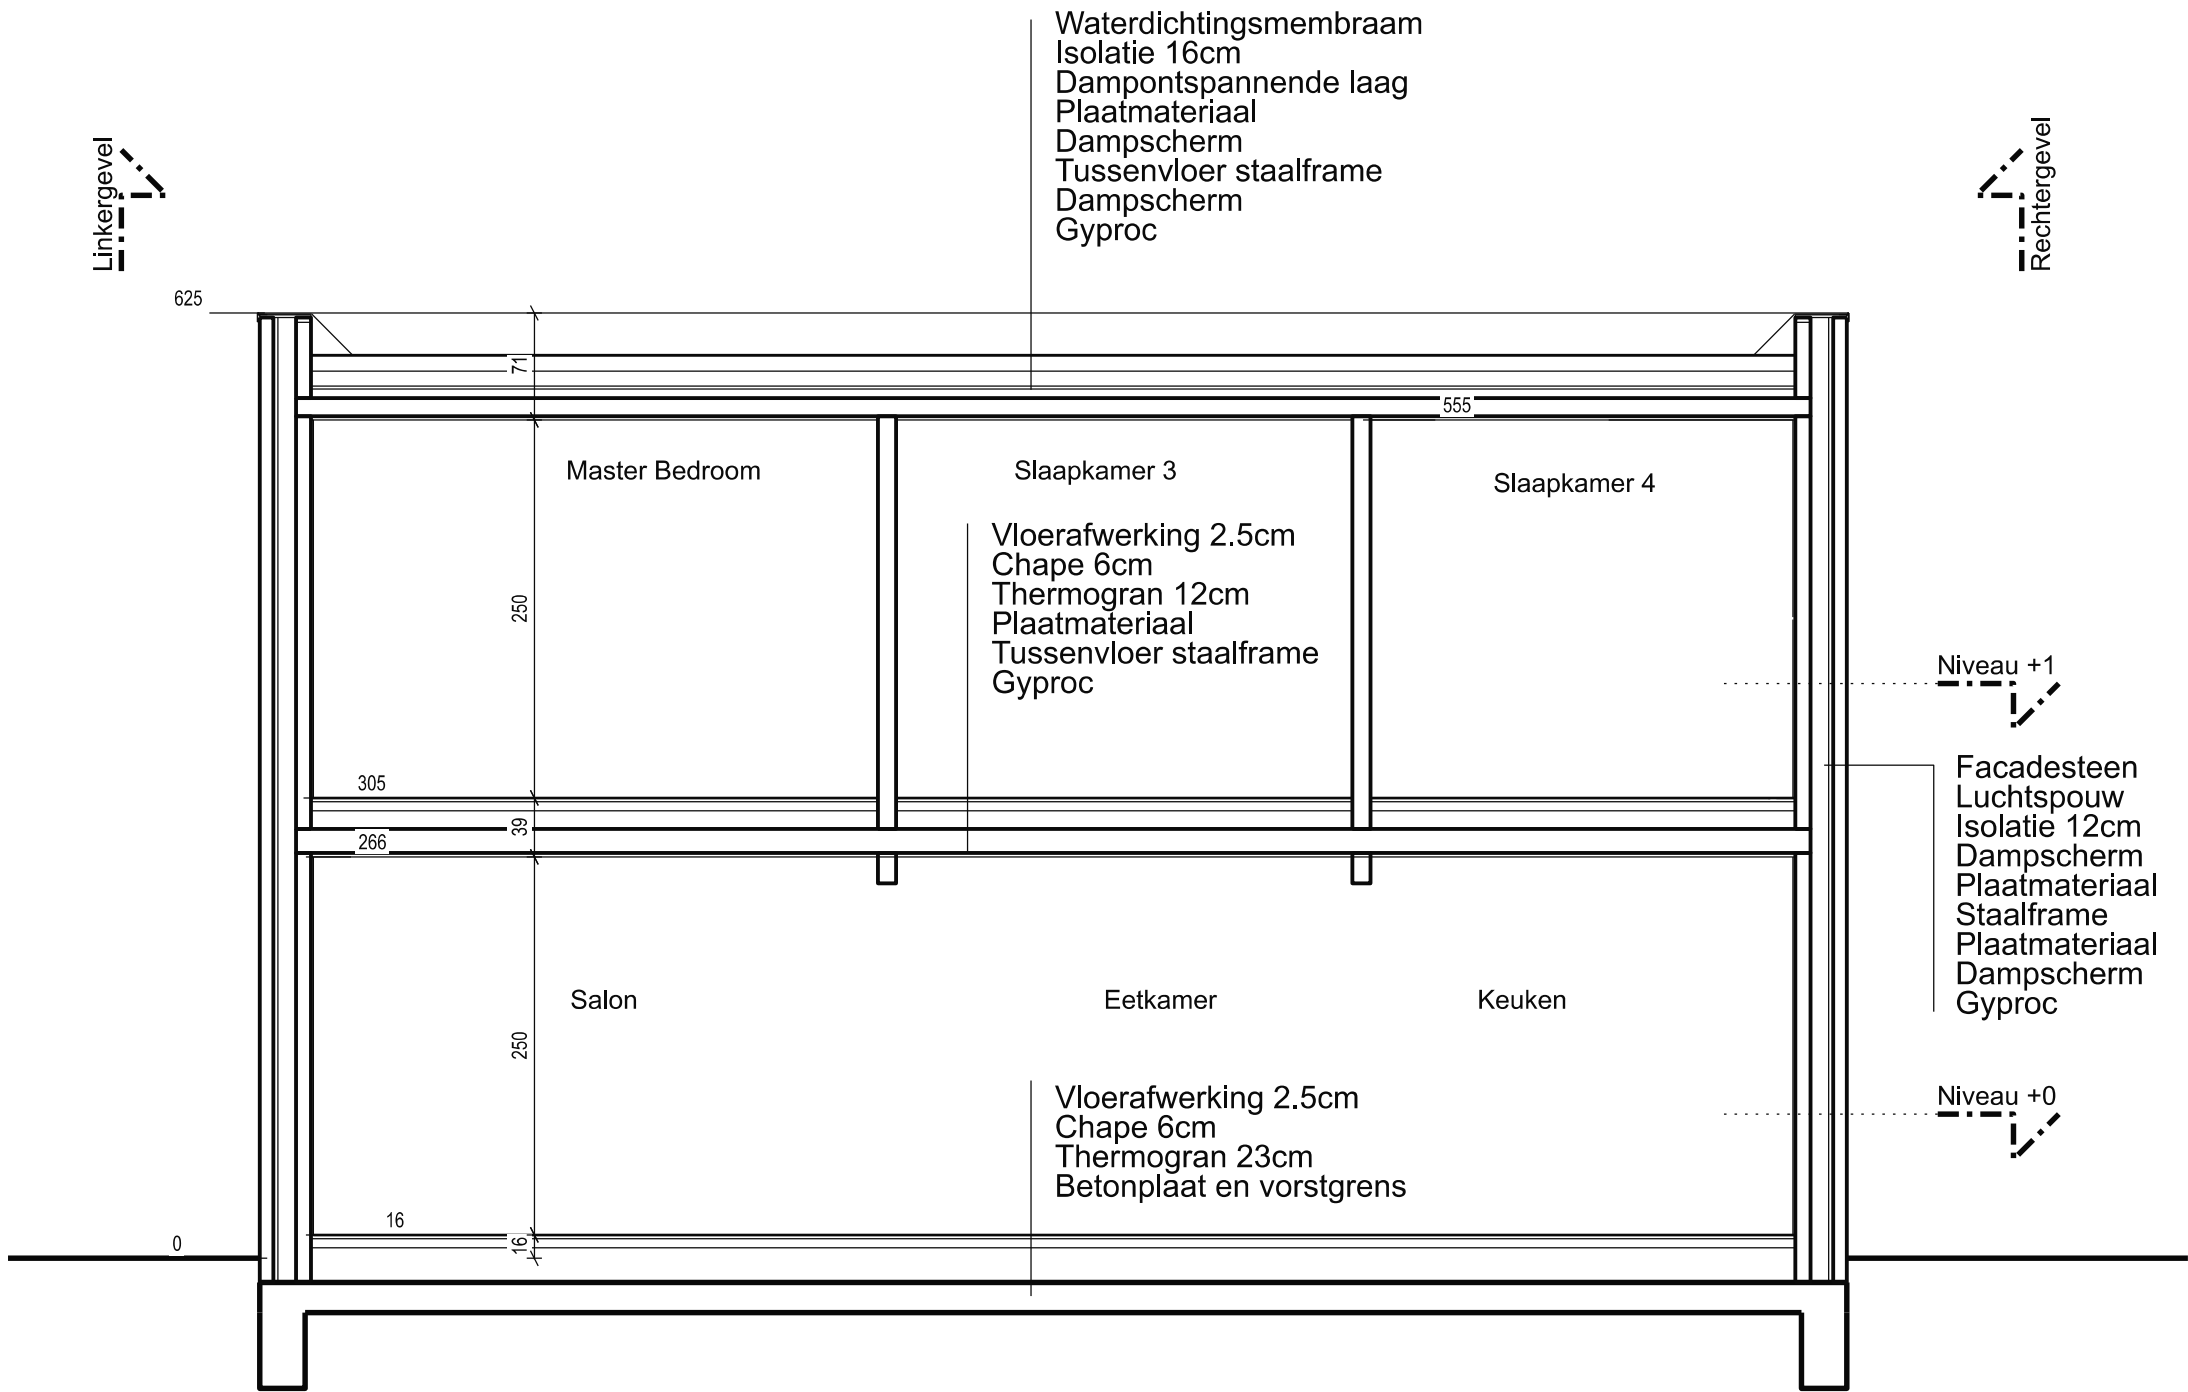

FUNDERING VOLGENS STUDIE INGENIEUR EN GRONDSONDERING
REFERENTIEPAS = NULPAS = PAS MAAVELD TPV VOORDEUR

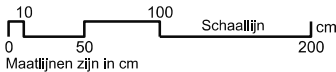

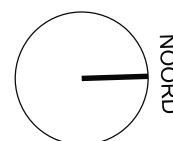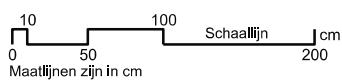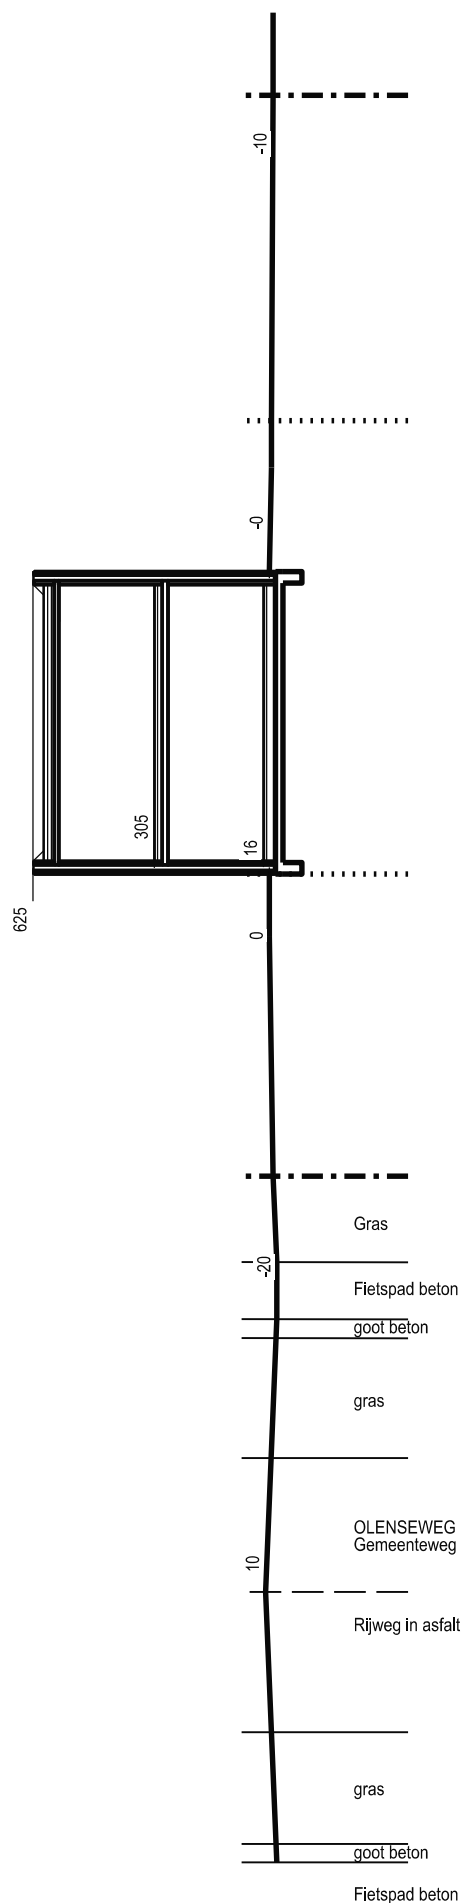

DOSSIER : 220102 FORMAAT : A3
BOUWEN VAN EEN
EENGEZINSWONING
**OMGEVINGS
VERGUNNING**

AANVRAGER

BOUWPLAATS

Kadaster : Afd 3 Sectie A
nr 40 L 2
Straat : Olenseweg zn (rechts van 7)
Stad + pc : 2260 Westerlo
Lot nr : 1

ARCHITECT

ARCHITECTENBUREEL D&D
 Straat : Potaardestraat 16
 Stad + pc : 9140 Temse
 Tel : 03/773.41.31
 Email : abdd@skynet.be

LEGENDE

- ① Gevelmetselwerk lichtkleurig
- ② Dakrandprofiel donkergrijsgrijs
- ③ Buitenschrijnwerk pvc donkergrijs
- ④ RW-afvoeren zink
- ⑤ Dorpels blauwe hardsteen
- ⑥ Plaatmateriaal donkergrijs

Perceelsgrens

Dakstructuur : Pannen

Aanduiding beglazing

Profiel linkergebuur

Profiel rechtergebuur

Nieuw maaiveldniveau

Oud maaiveldniveau

Te slopen constructie of te rooien boom



LEGENDE GEVELPLANNEN



Perceelsgrens

Dakstructuur : Pannen

Aanduiding beglazing

Profiel linkergebuur

Profiel rechtergebuur

Nieuw maaiveldniveau

Oud maaiveldniveau

Te slopen constructie of te rooien boom

LEGENDE SNEDE

Aanduiding vorstgrens

Profiel linkergebuur

Profiel rechtergebuur

Riolering RWA

Riolering faëcaliën


Riolering DWA

Waterdichting dak

Rookmelder

Te slopen constructie of te rooien boom

Snede

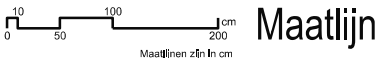

pas +00 cm Hoogte-aanduiding vloeren

LEGENDE GRONDPLANNEN

Perceelsgrens

Bouwzone

Te rooien boom


Aanduiding nieuwe bebouwing

Nieuw maaiveldniveau

Oud maaiveldniveau

Fotohoek

Terreinprofiel of snede

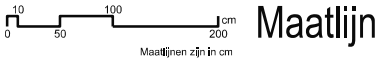

LEGENDE INPLANTING EN TERREINPROFIEL

DOSSIER : 220102 FORMAAT : A3
BOUWEN VAN EEN
EENGEZINSWONING
**OMGEVINGS
VERGUNNING**

AANVRAGER

BOUWPLAATS
Kadaster : Afd 3 Sectie A
 nr 40 L 2
Straat : Olenseweg zn (rechts van 7)
Stad + pc : 2260 Westerlo
Lot nr : 1

ARCHITECT
ARCHITECTENBUREEL **D&D**
Straat : Potaardestraat 16
Stad + pc : 9140 Temse
Tel : 03/773.41.31
Email : abdd@skynet.be