

[illegible][illegible]

UNITE 17

Dalle en béton poli 150 mm
Treillis simple 150/Ø8
Classe de planéité II
Isolation XPS 40 mm
C25/30 EE2 S4

BUREAU
S: 28.47m²
HSP 250


RESERVE
S: 7.42m²
HSP 250

WC
S: 4.42m²
HSP 250

Annotations: *Nouvelle décharge Ø50 + alimentations EF*, *Branchement sur décharge existante*, *Vide technique*, *Décharge PAC*, *HA 100*, *HA 15*, *CA*, *int*.


NDS ARCHITECTURE NDS Architecture srl Rue Grétry 15A/3 B-4800 VERVIERS Tél: +32 473 77 47 54 / +32 494 16 36 04 Mail: info@ndsarchitecture.be www.ndsarchitecture.be	Maître de l'ouvrage M. Jean-François COLEN Rue du Pont 8A 4690 ROCLERGE-SUR-GEER	Localisation (chantier) Chaussée Verte 4470 SAINT-GEORGES -SUR-MEUSE	Projet Aménagements intérieurs dans un hall industriel pour PME			Indice A Modification Remarques MO	Date 28/11/25	Feuille 1/4
			Stade Esquisse	Titre Unité 17 : Vue en plan rdc	Echelle 1/50	Date 27 novembre 2025		



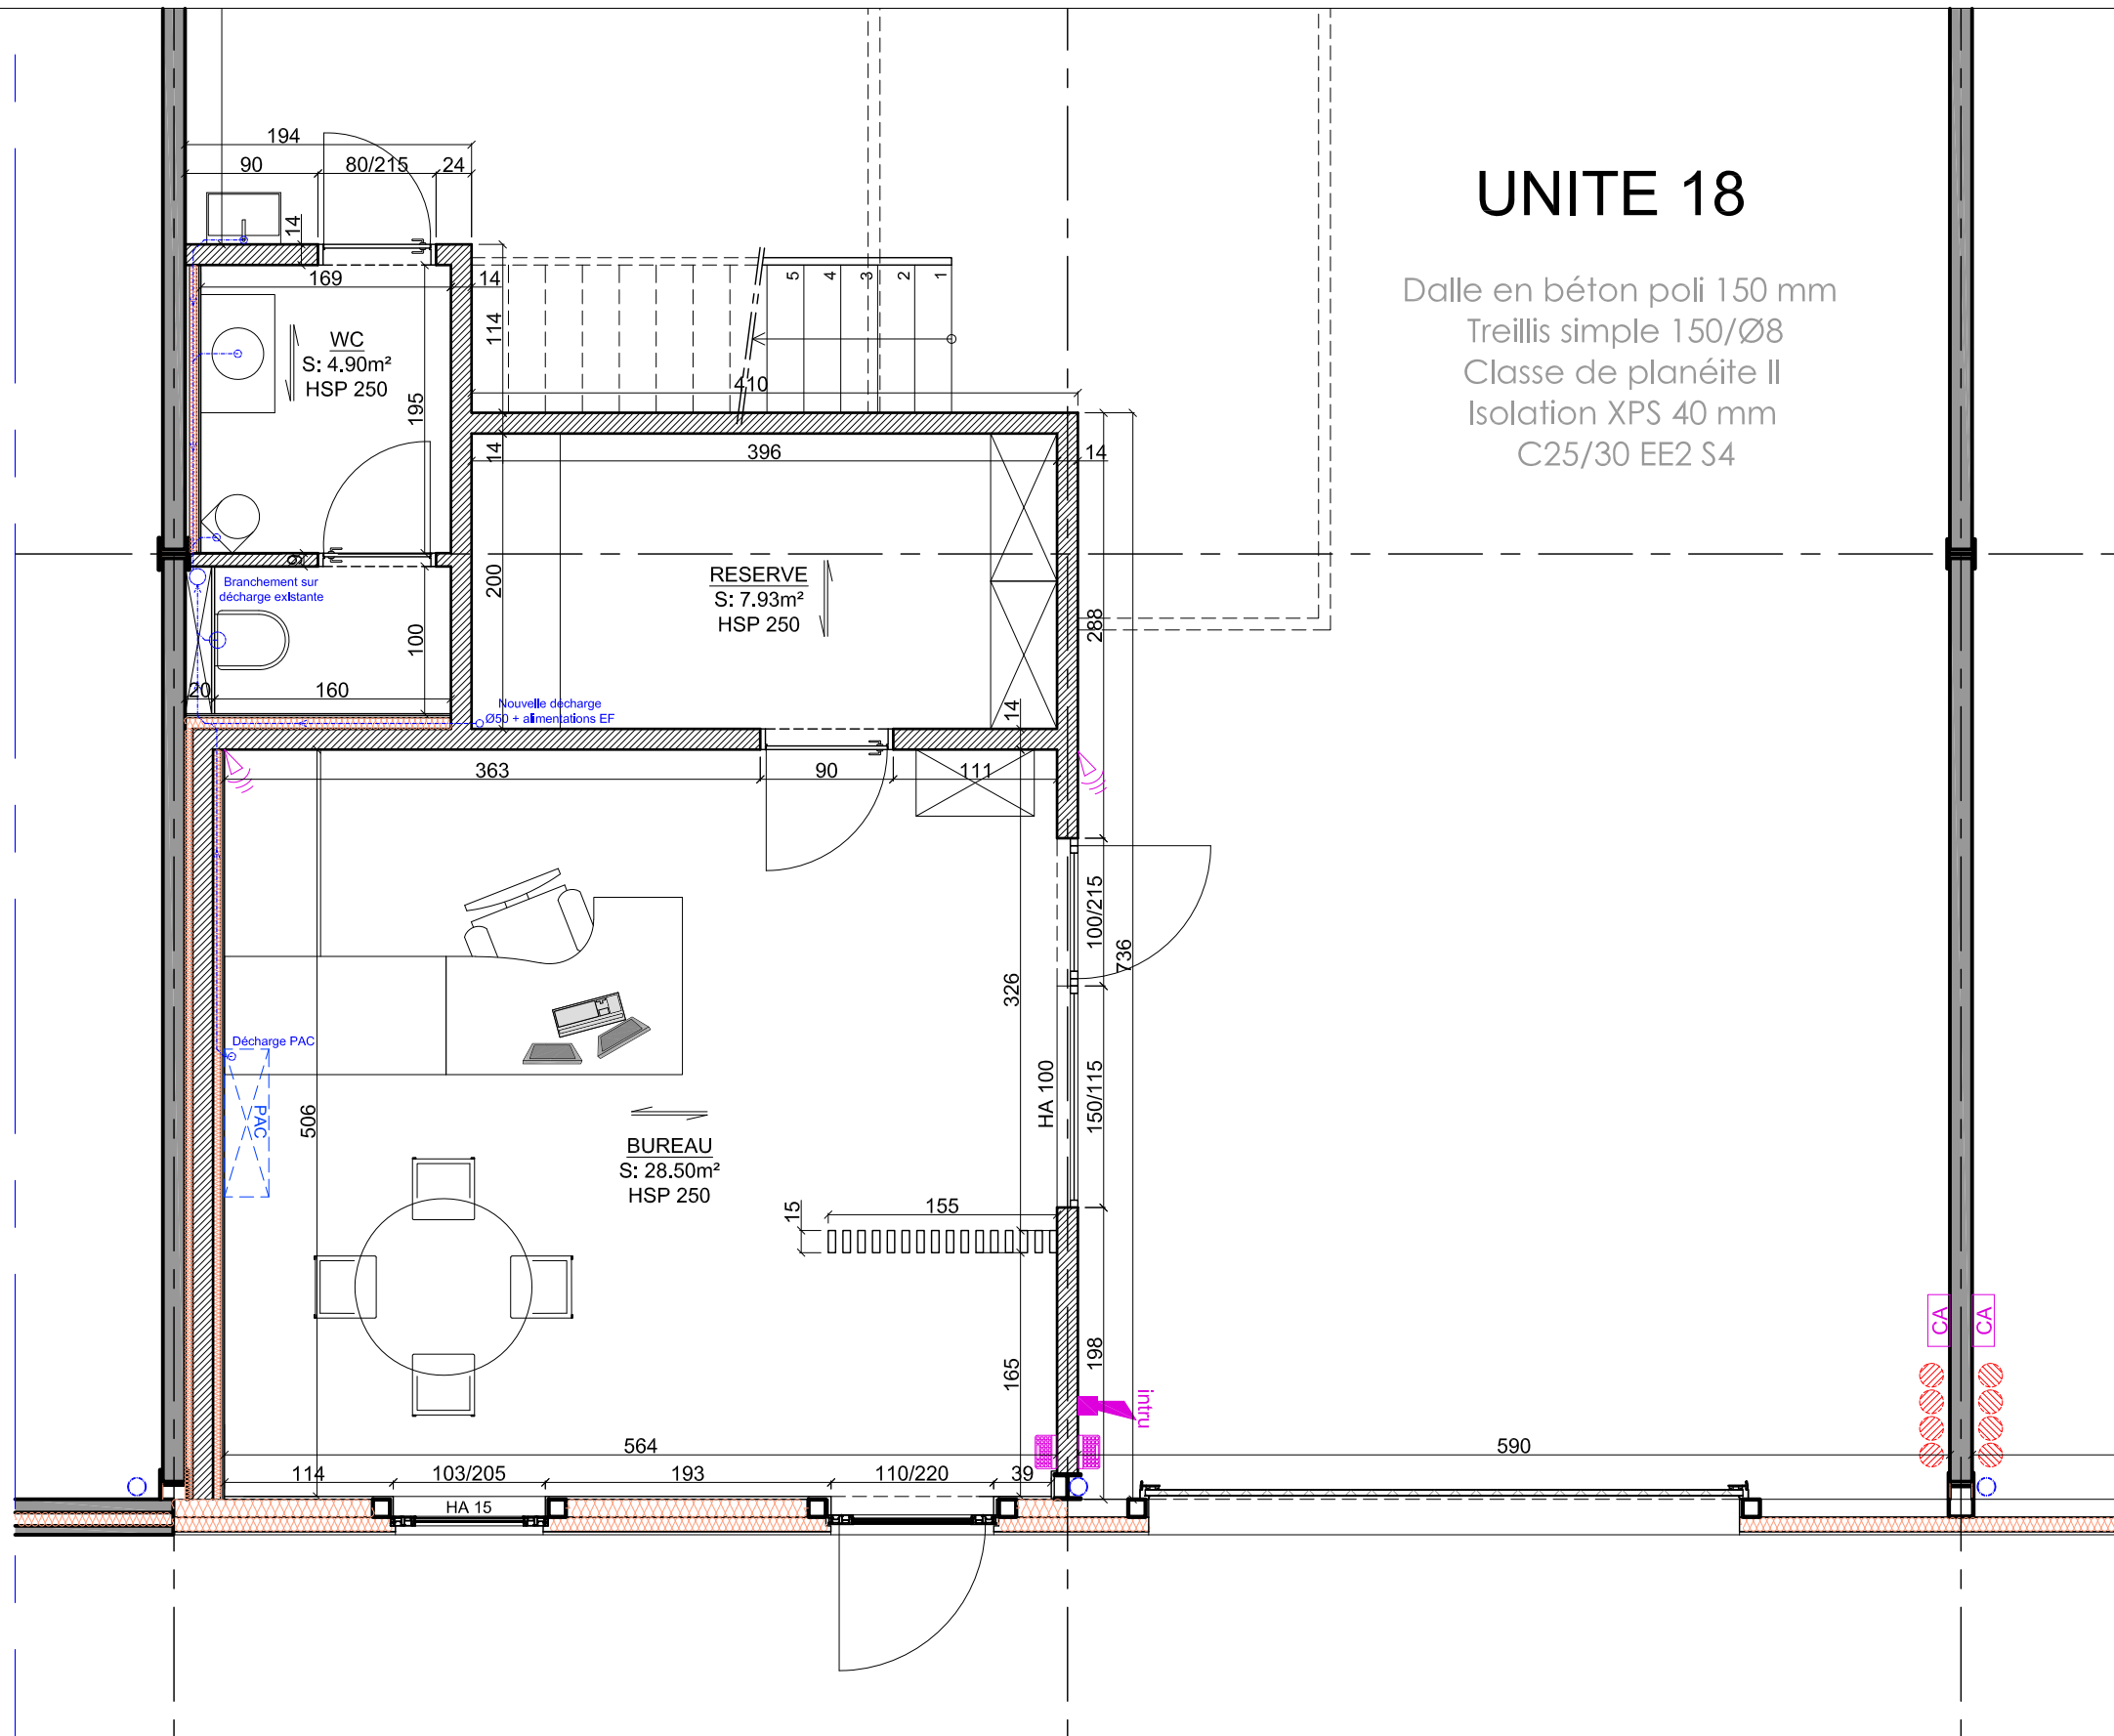

PLAN REZ-DE-CHAUSSE

Auteur de projet		Maître de l'ouvrage		Localisation (chantier)		Projet			Indice	Date	Feuille
 NDS Architecture srl Rue Grétry 15A/3 B-4800 VERVIERS Tél: +32 473 77 47 54 / +32 494 16 36 04 Mail: info@ndsarchitecture.be www.ndsarchitecture.be		M. Jean-François COLEN Rue du Pont 8A 4690 ROCLERGE-SUR-GEER		Chaussée Verte 4470 SAINT-GEORGES -SUR-MEUSE		Aménagements intérieurs dans un hall industriel pour PME			A	28/11/25	3/4
									Modification		
									Remarques MO		
Stade		Titre		Echelle		Date					
Esquisse		Unité 18 : Vue en plan rdc		1/50		27 novembre 2025					

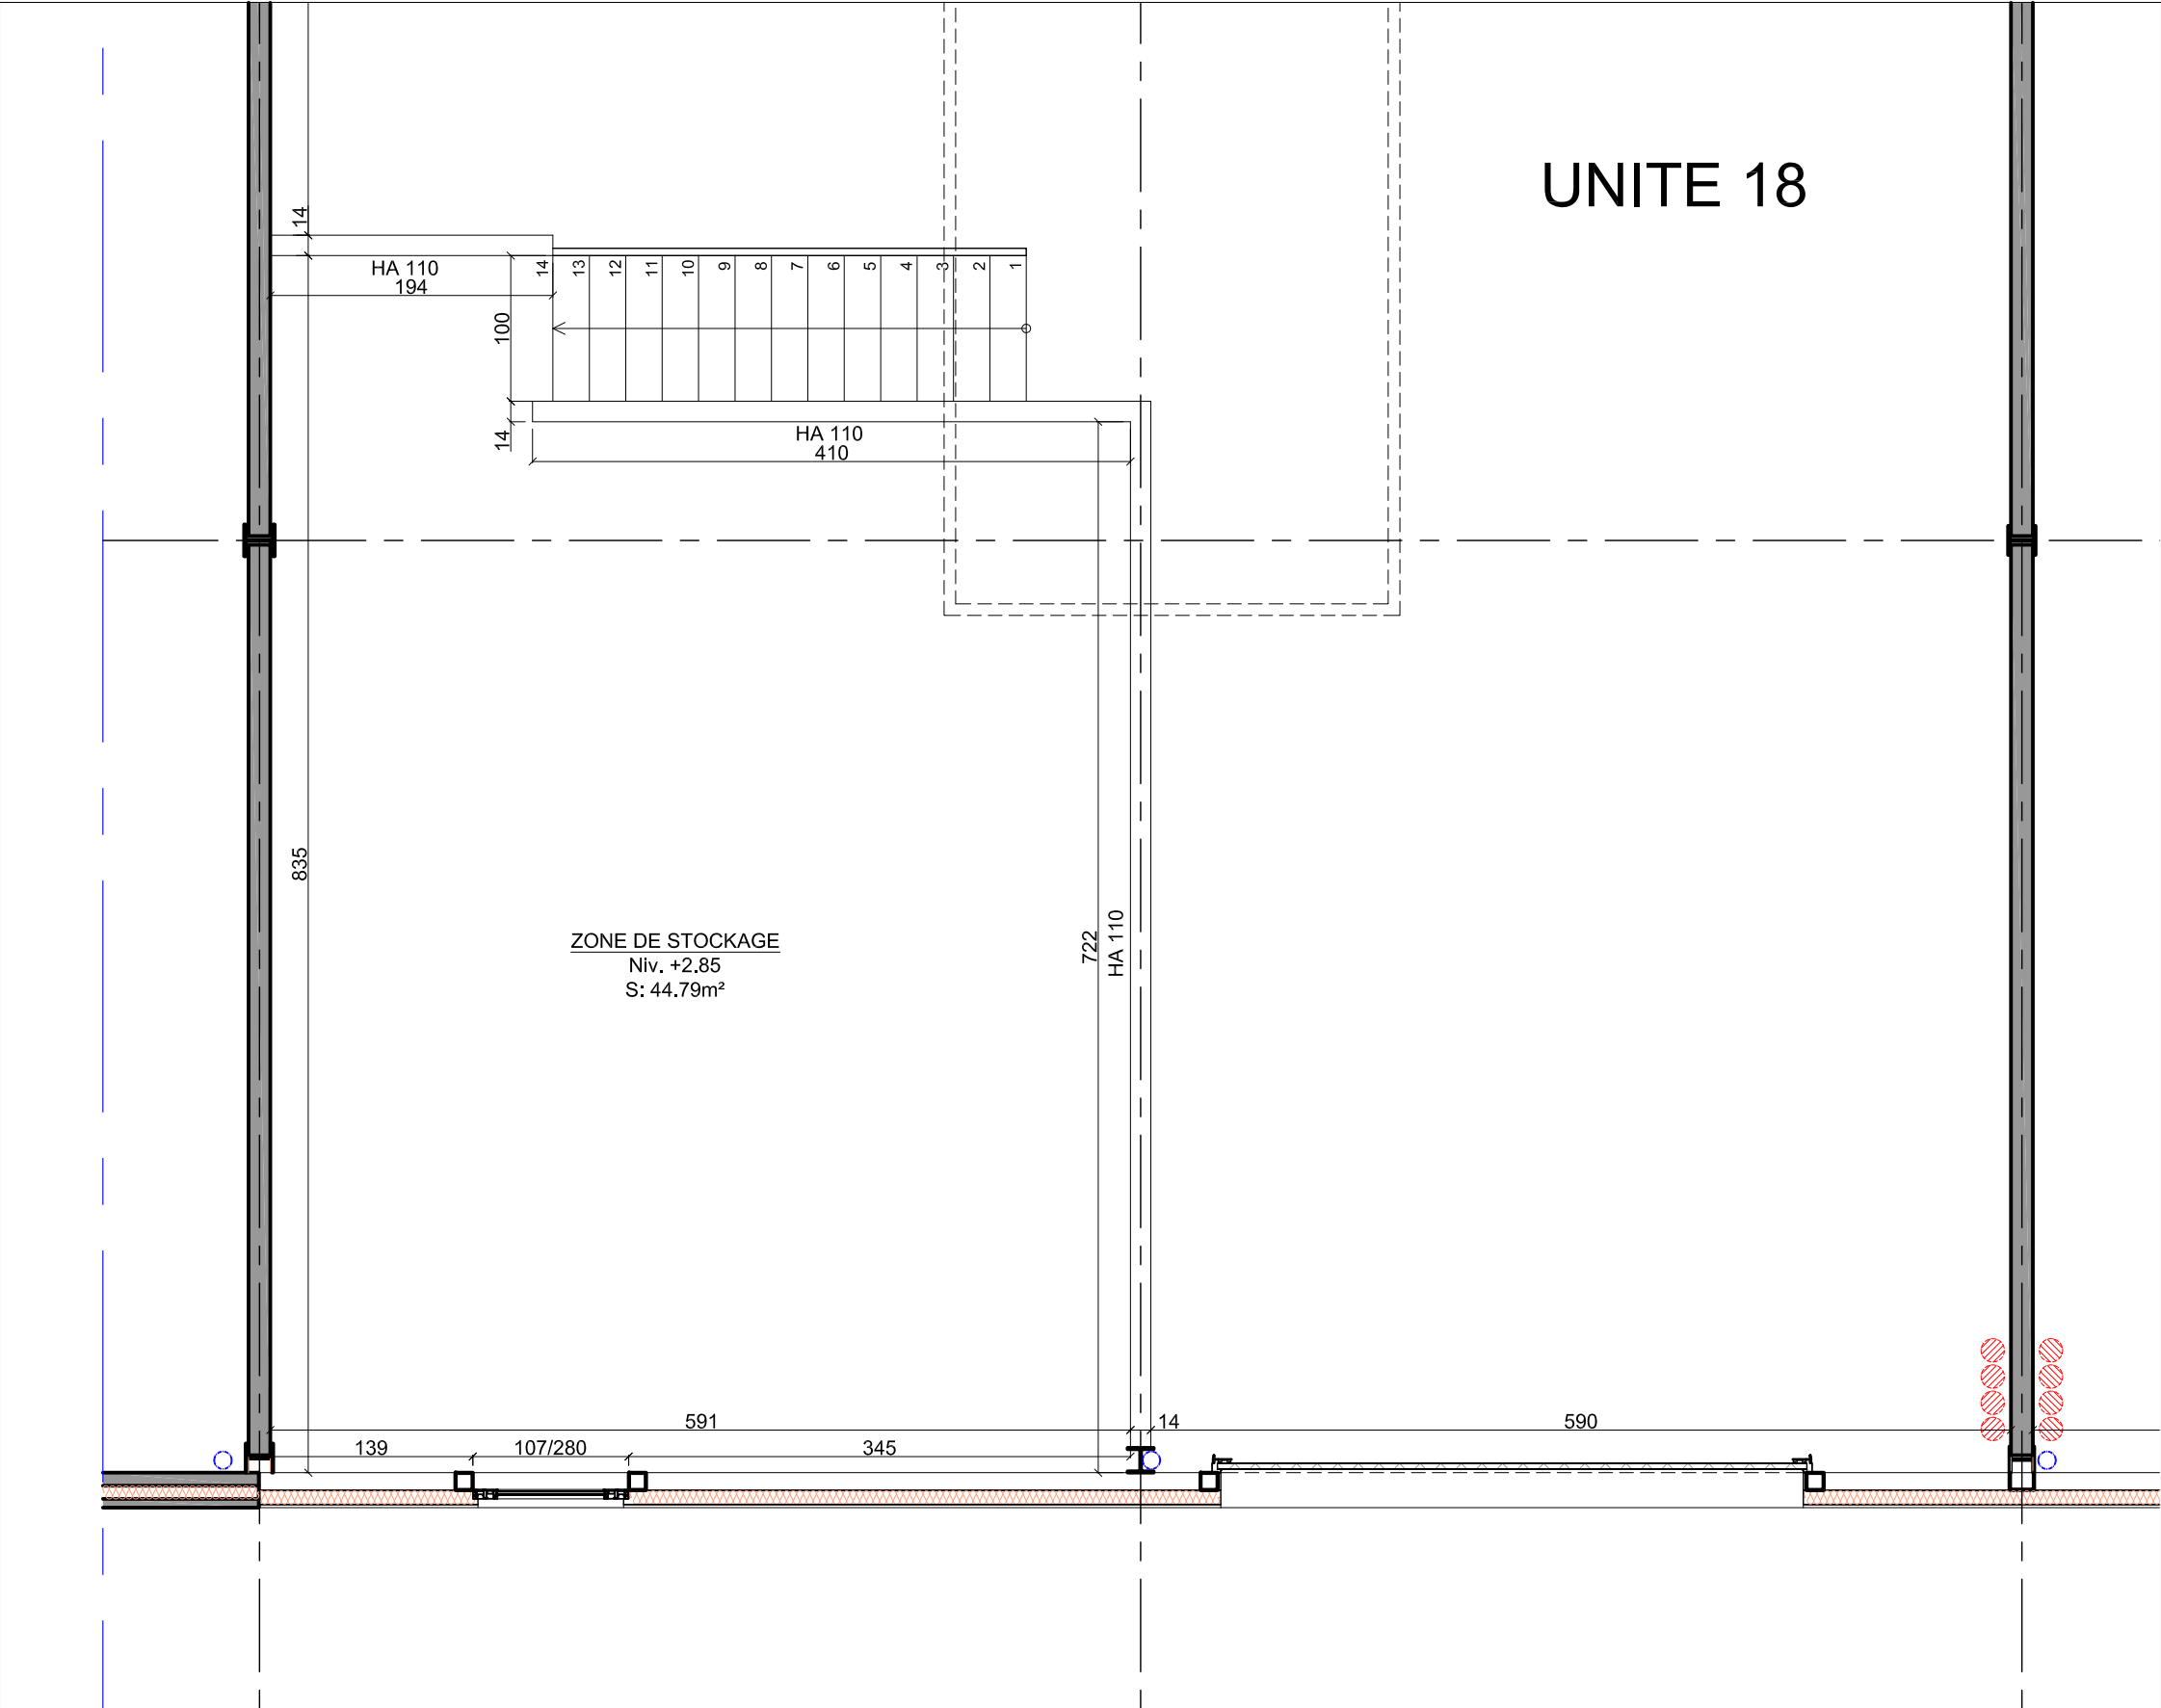

PLAN ETAGE

Auteur de projet		Maître de l'ouvrage		Localisation (chantier)		Projet			Indice	Date	Feuille
NDS ARCHITECTURE NDS Architecture srl Rue Grétry 15A/3 B-4800 VERVIERS Tél: +32 473 77 47 54 / +32 494 16 36 04 Mail: info@ndsarchitecture.be www.ndsarchitecture.be		M. Jean-François COLEN Rue du Pont 8A 4690 ROCLERGE-SUR-GEER		Chaussée Verte 4470 SAINT-GEORGES -SUR-MEUSE		Aménagements intérieurs dans un hall industriel pour PME			A	28/11/25	4/4
									Modification		
									Remarques MO		
Stade						Titre	Echelle		Date		
Esquisse						Unité 18 : Vue en plan étage	1/50		27 novembre 2025		