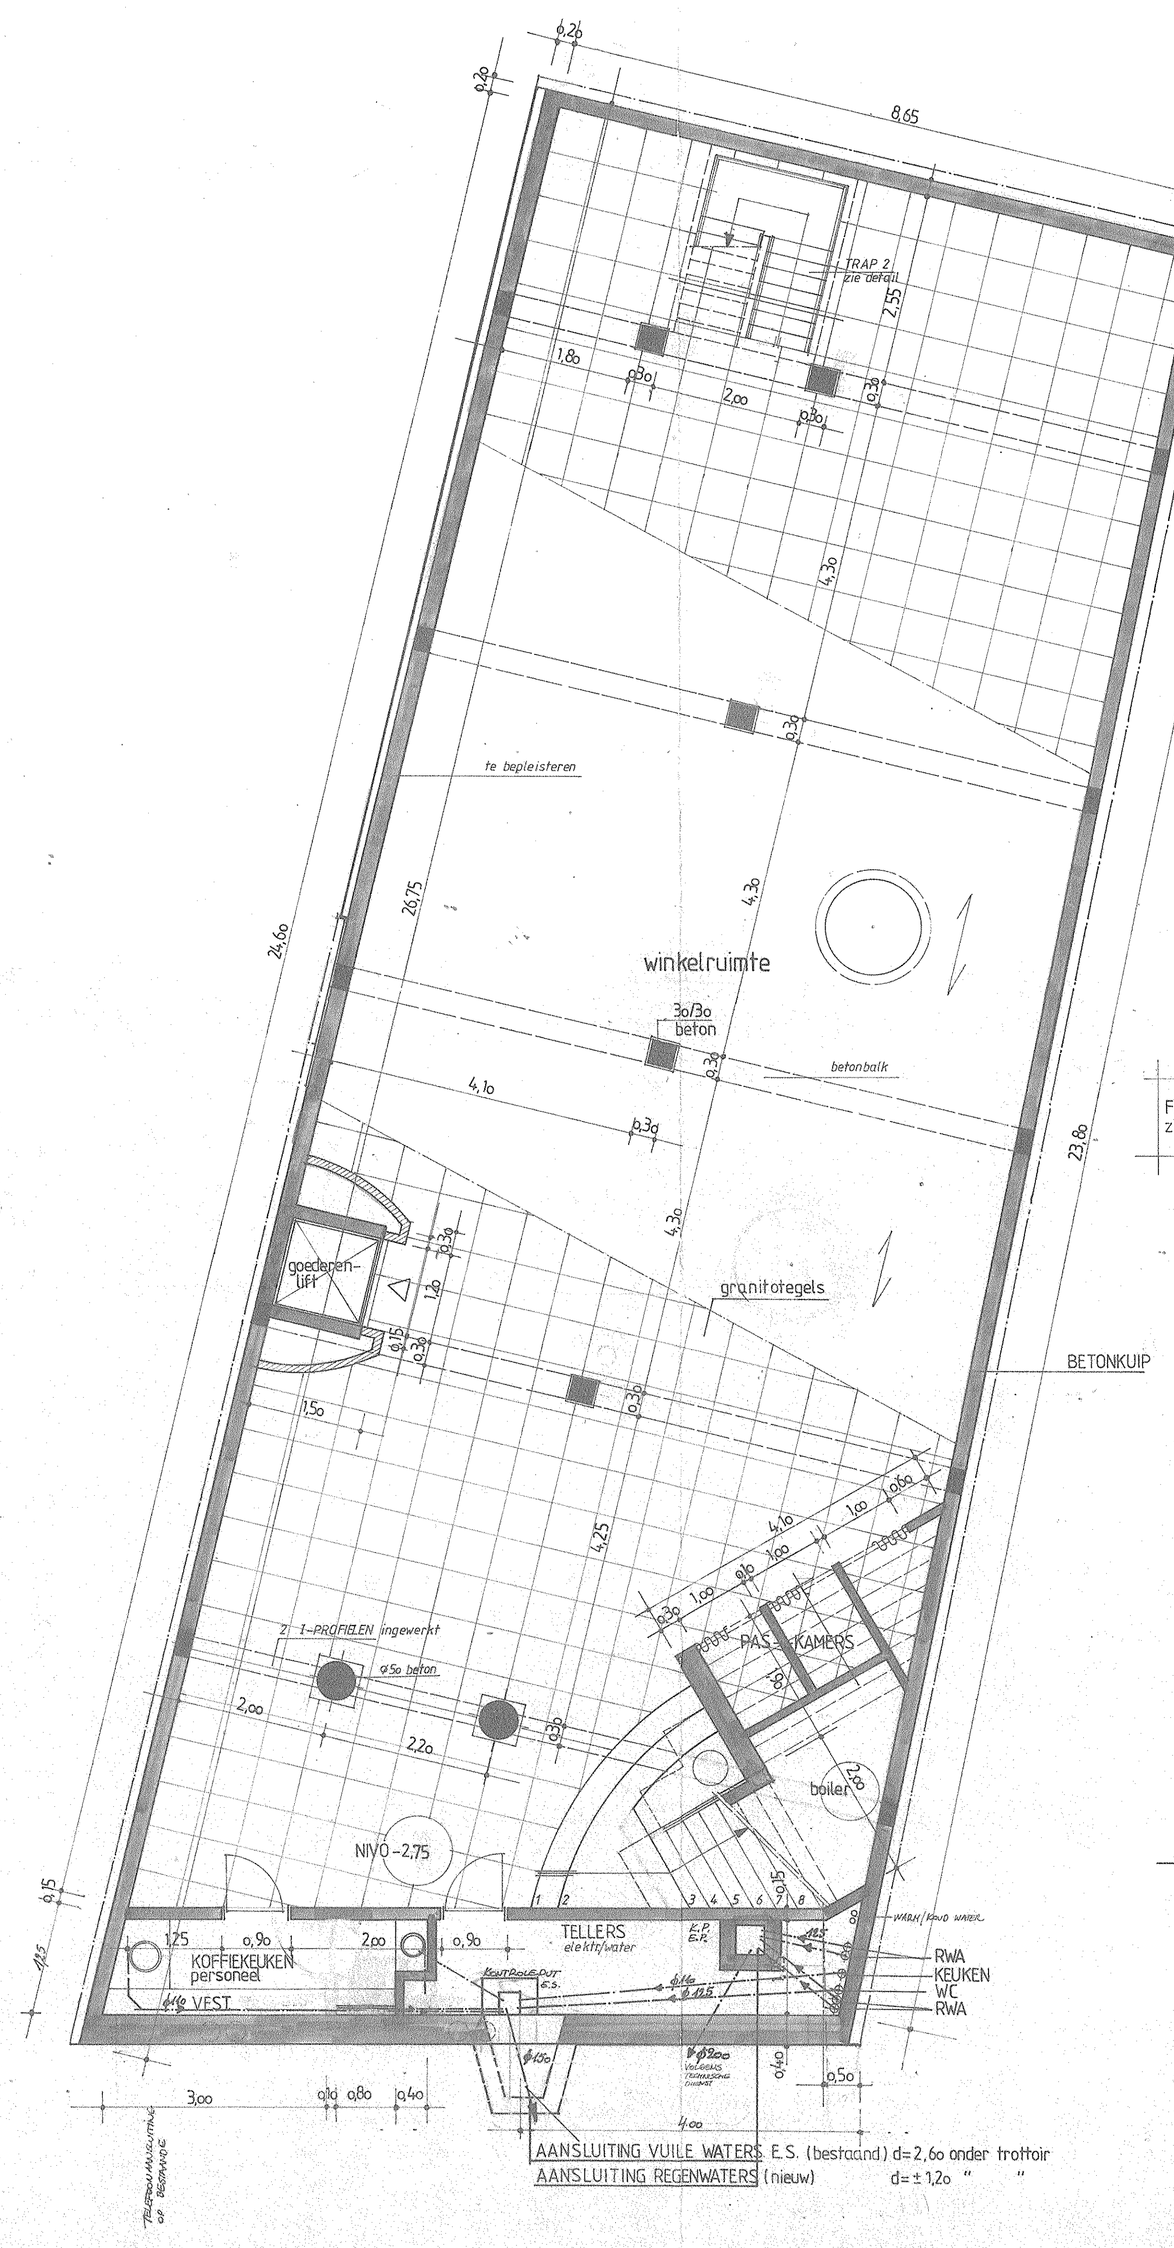

kelderverdieping FUNDERING & RIOLERING

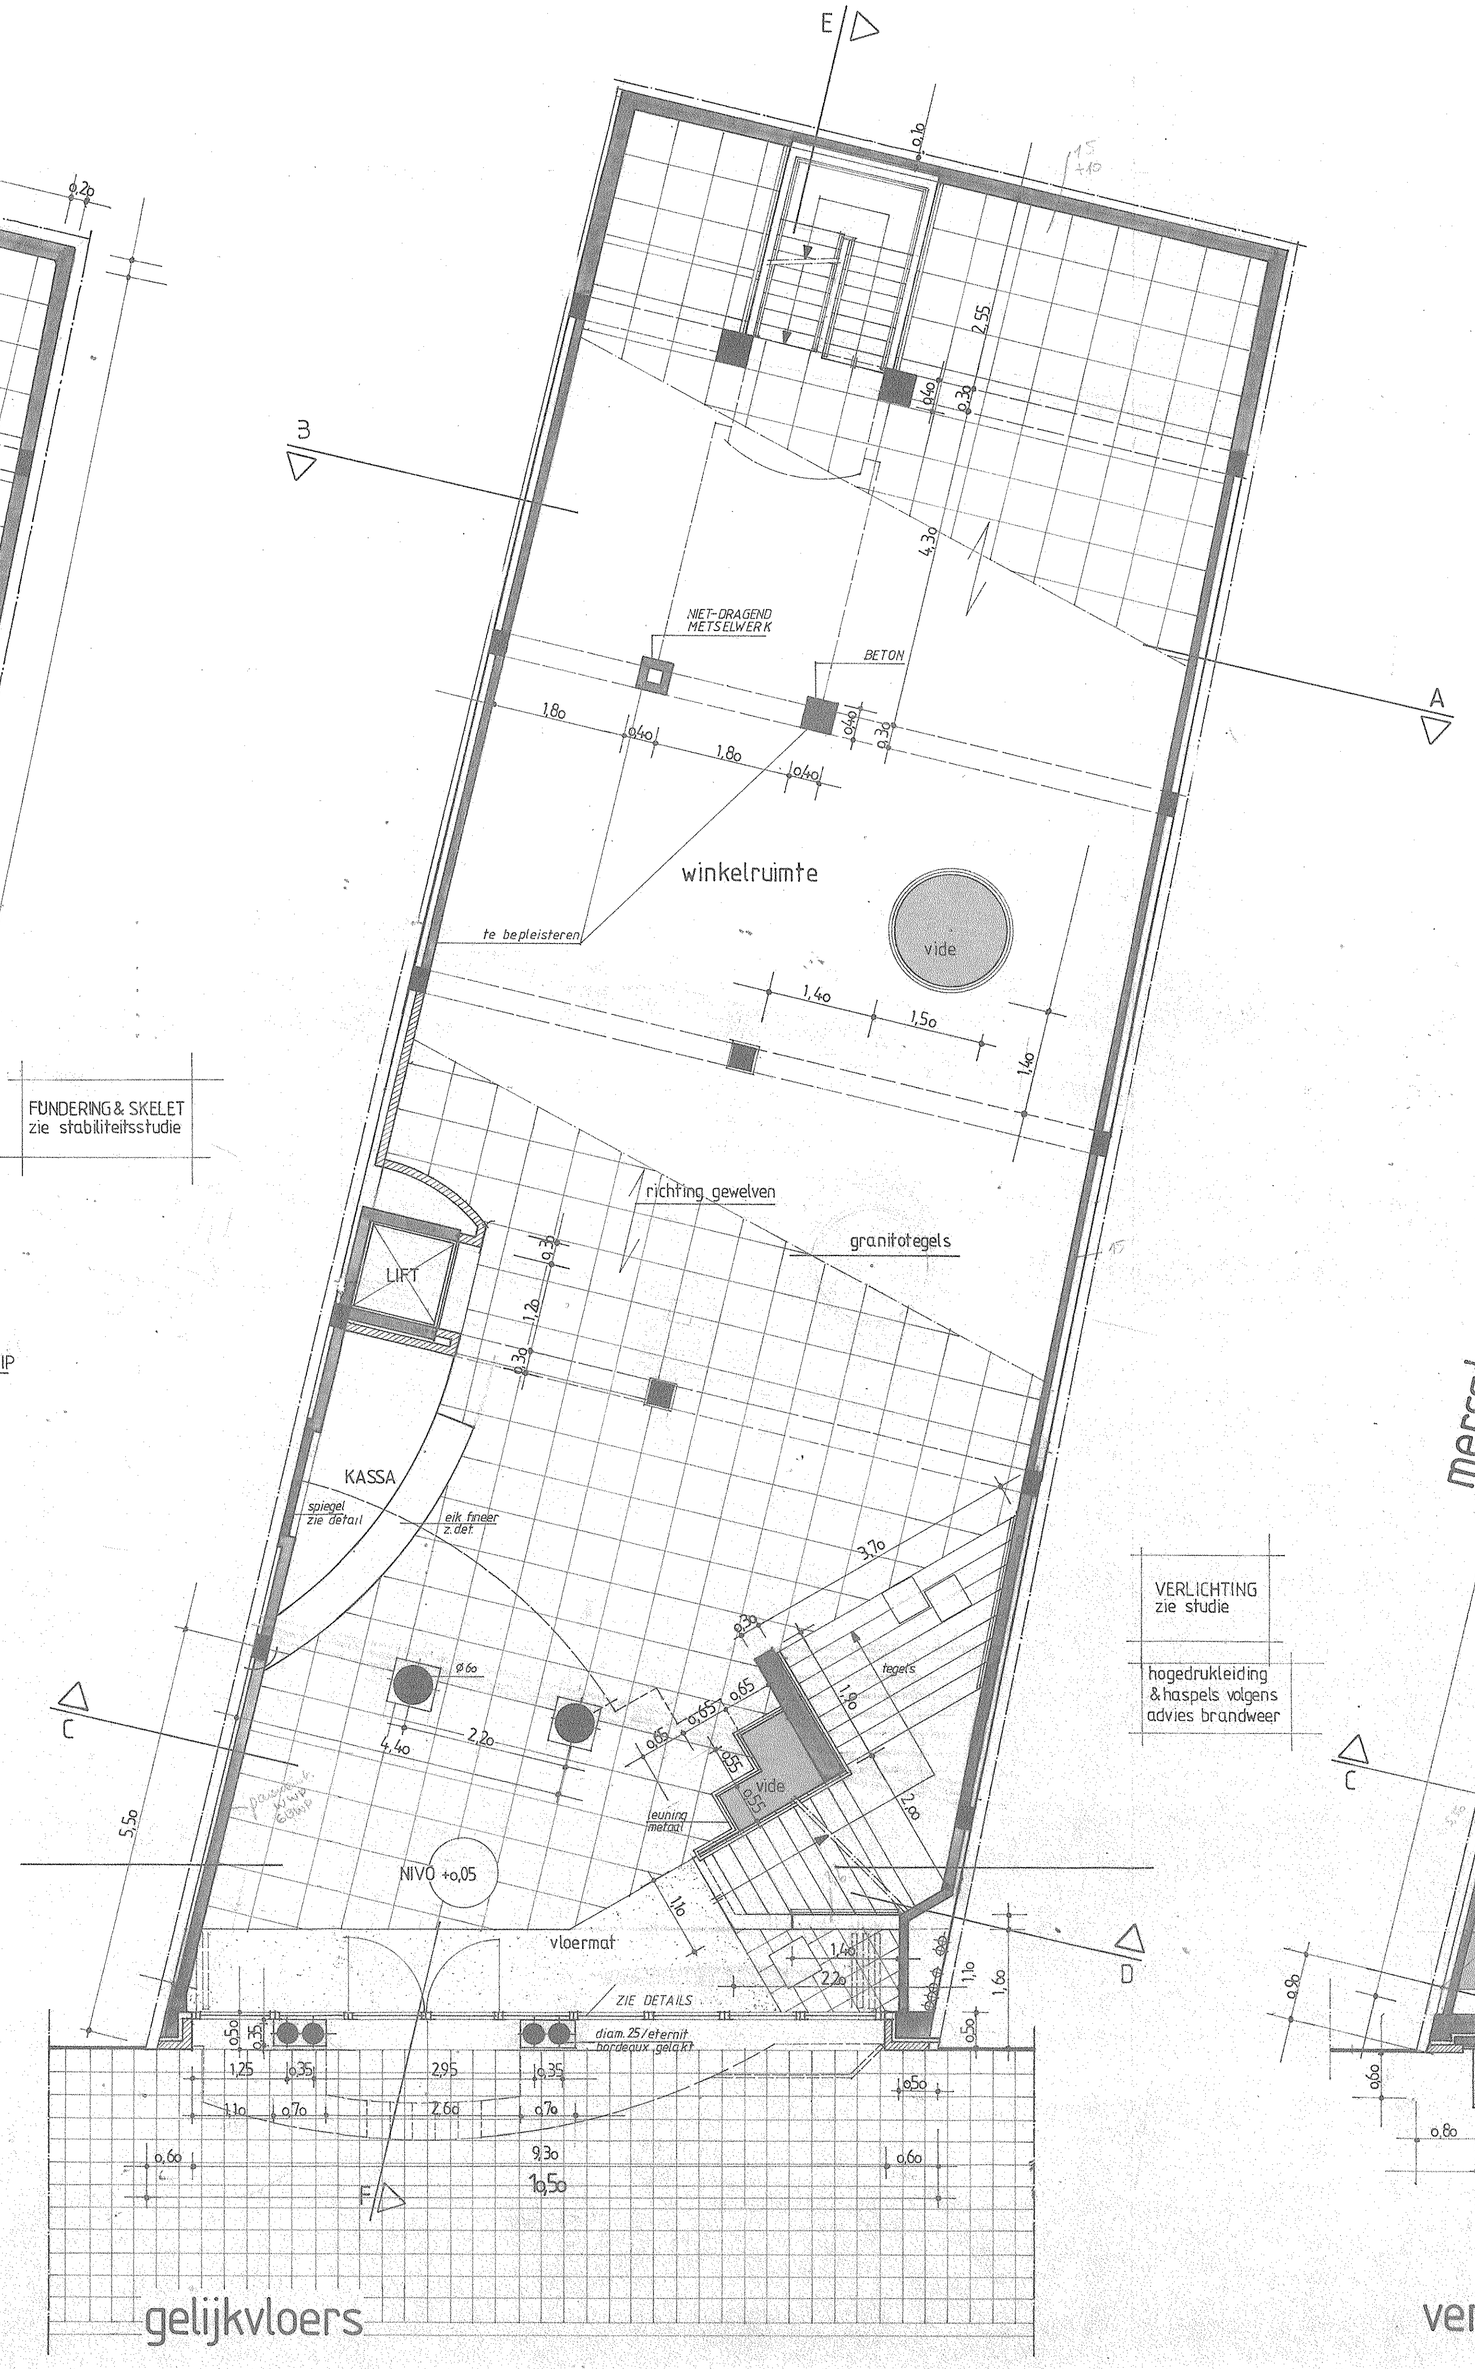

gelijkvloers

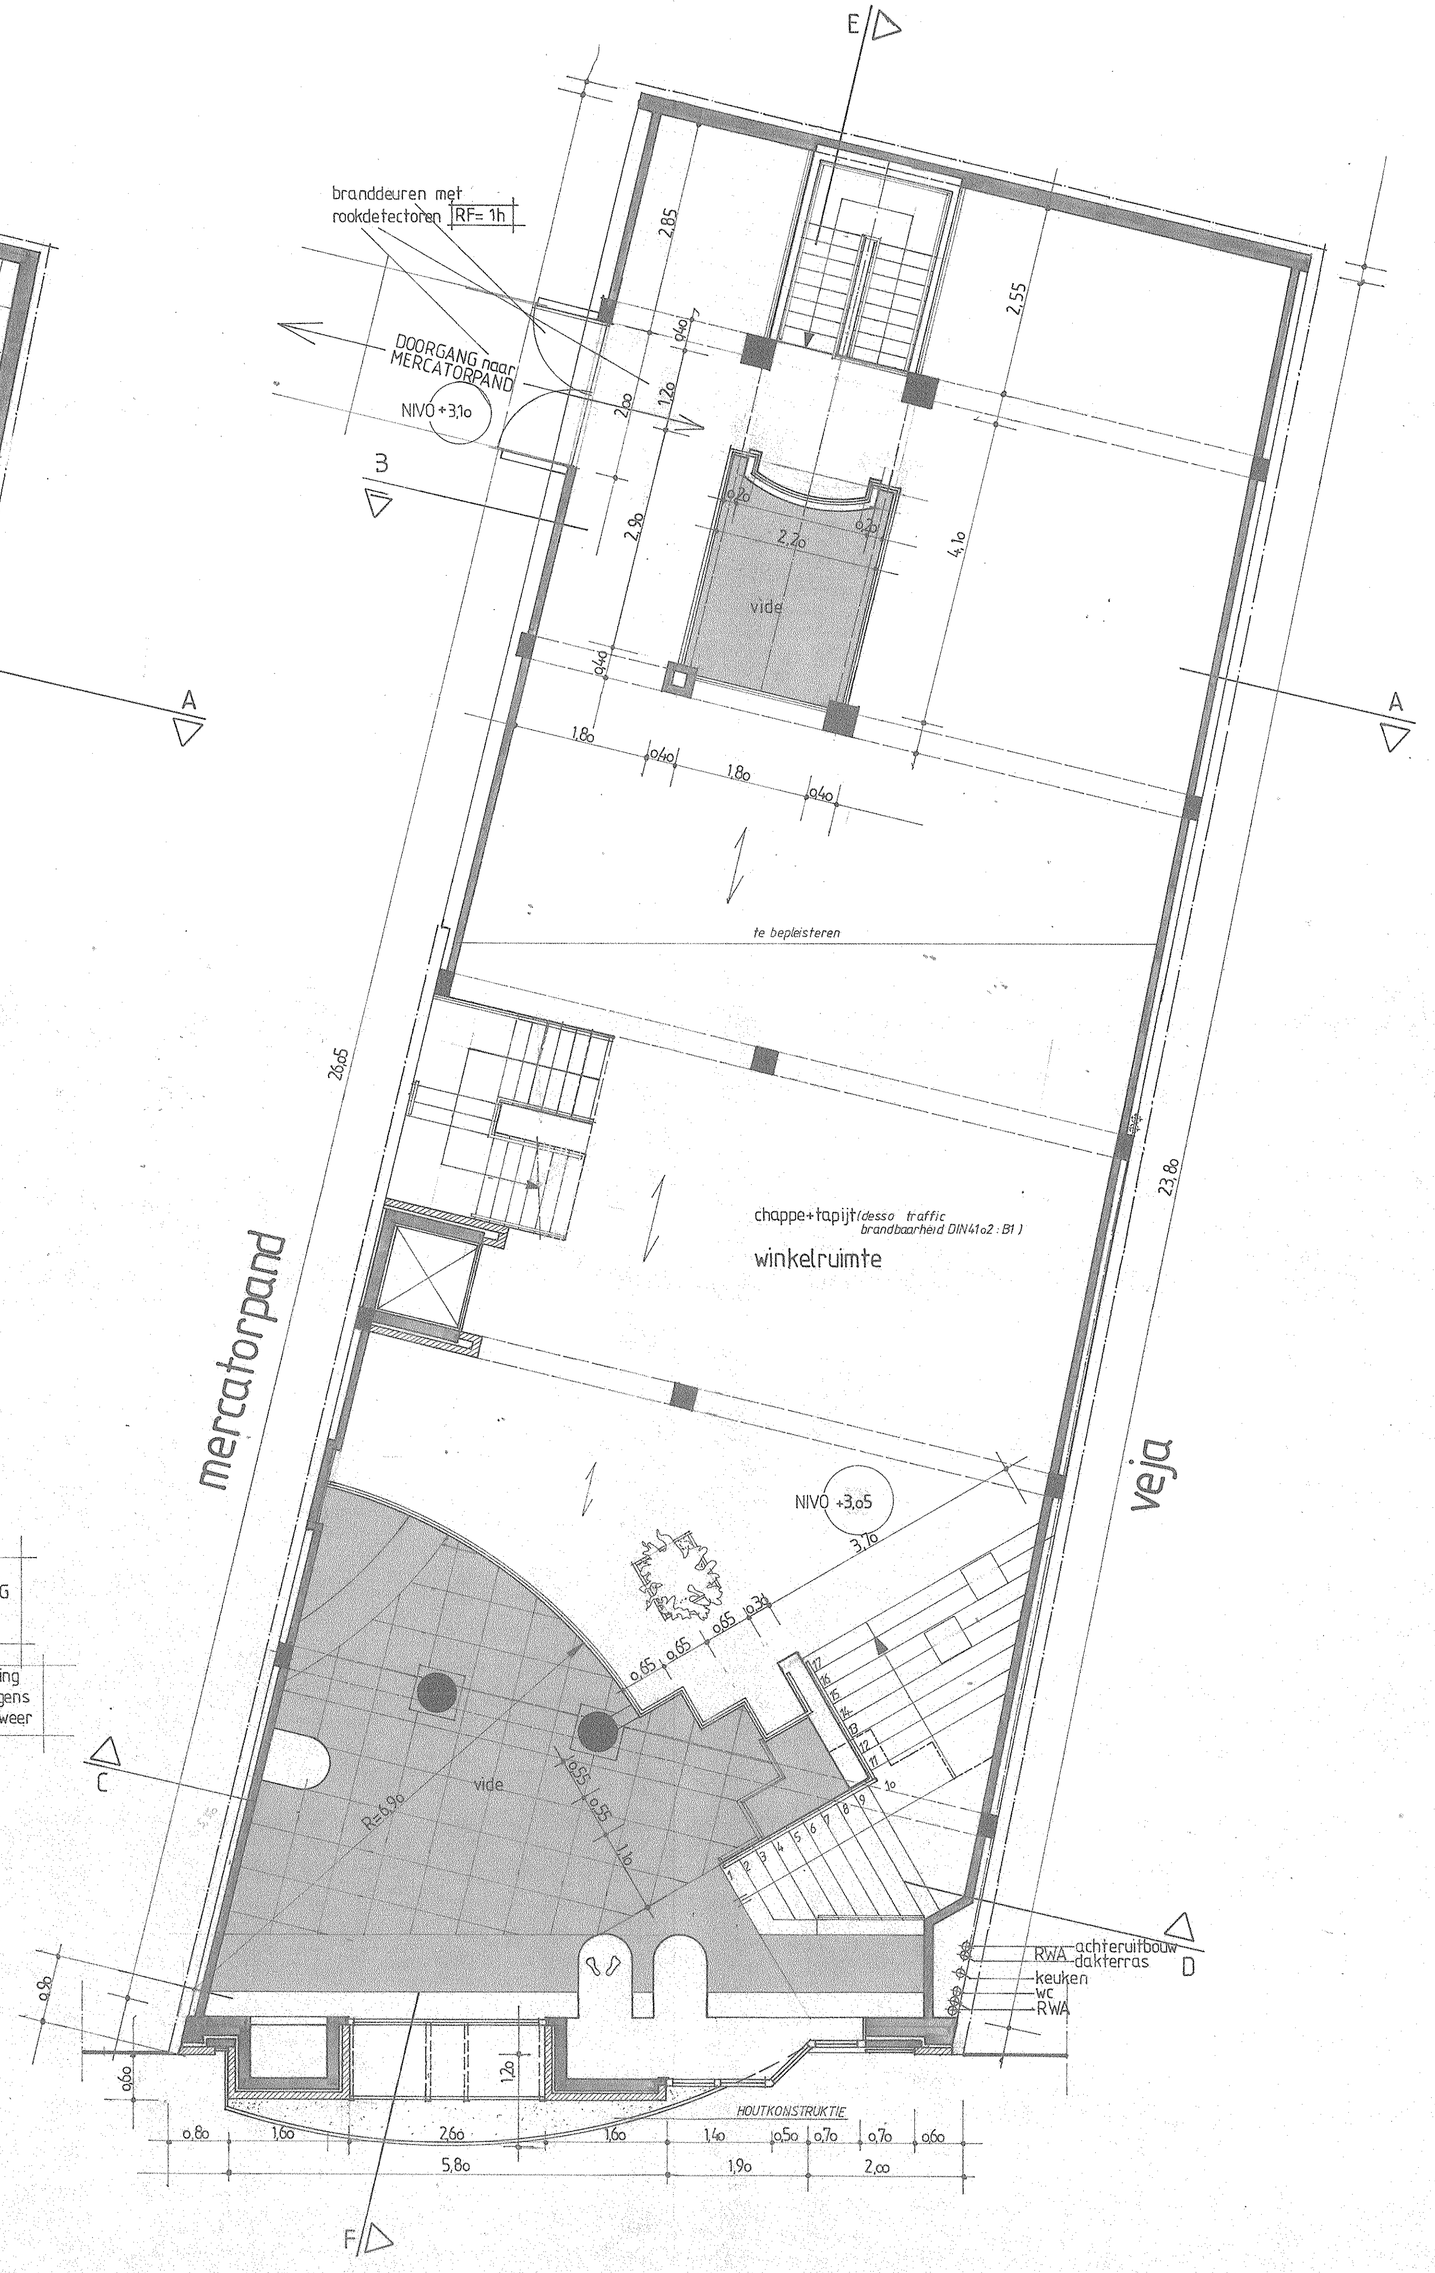

verdieping 1

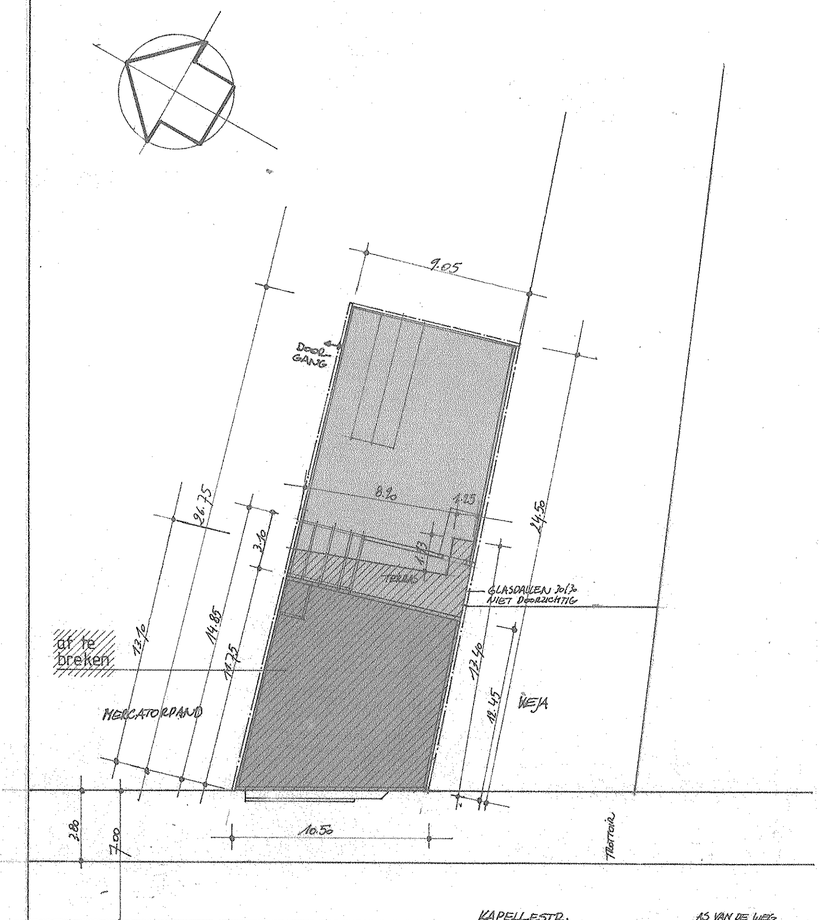

INPLANTING 1/200

PROV	WEST-VLAANDEREN
GEMEENTE	OOSTENDE
ONTWERP	afbraak bestaande winkel + woning BOUWEN VAN WINKEL

URPA NV
BRUGGESTR 228
8660 ZWEVEZELE

KAPELLESTR 78
8400 OOSTENDE
sie A nr. 1369a

KELGER
Gebr. Kelders
Sint-Andries

stephan debaeke
architect
Baernemstraat 88
8550 zwevegem
tel. (056) 76 70 00

DOSS 241288	INPLANTING, PLANNEN	plan 01/03 sept 88 1/50