




# ZUGLEVEL LINKS

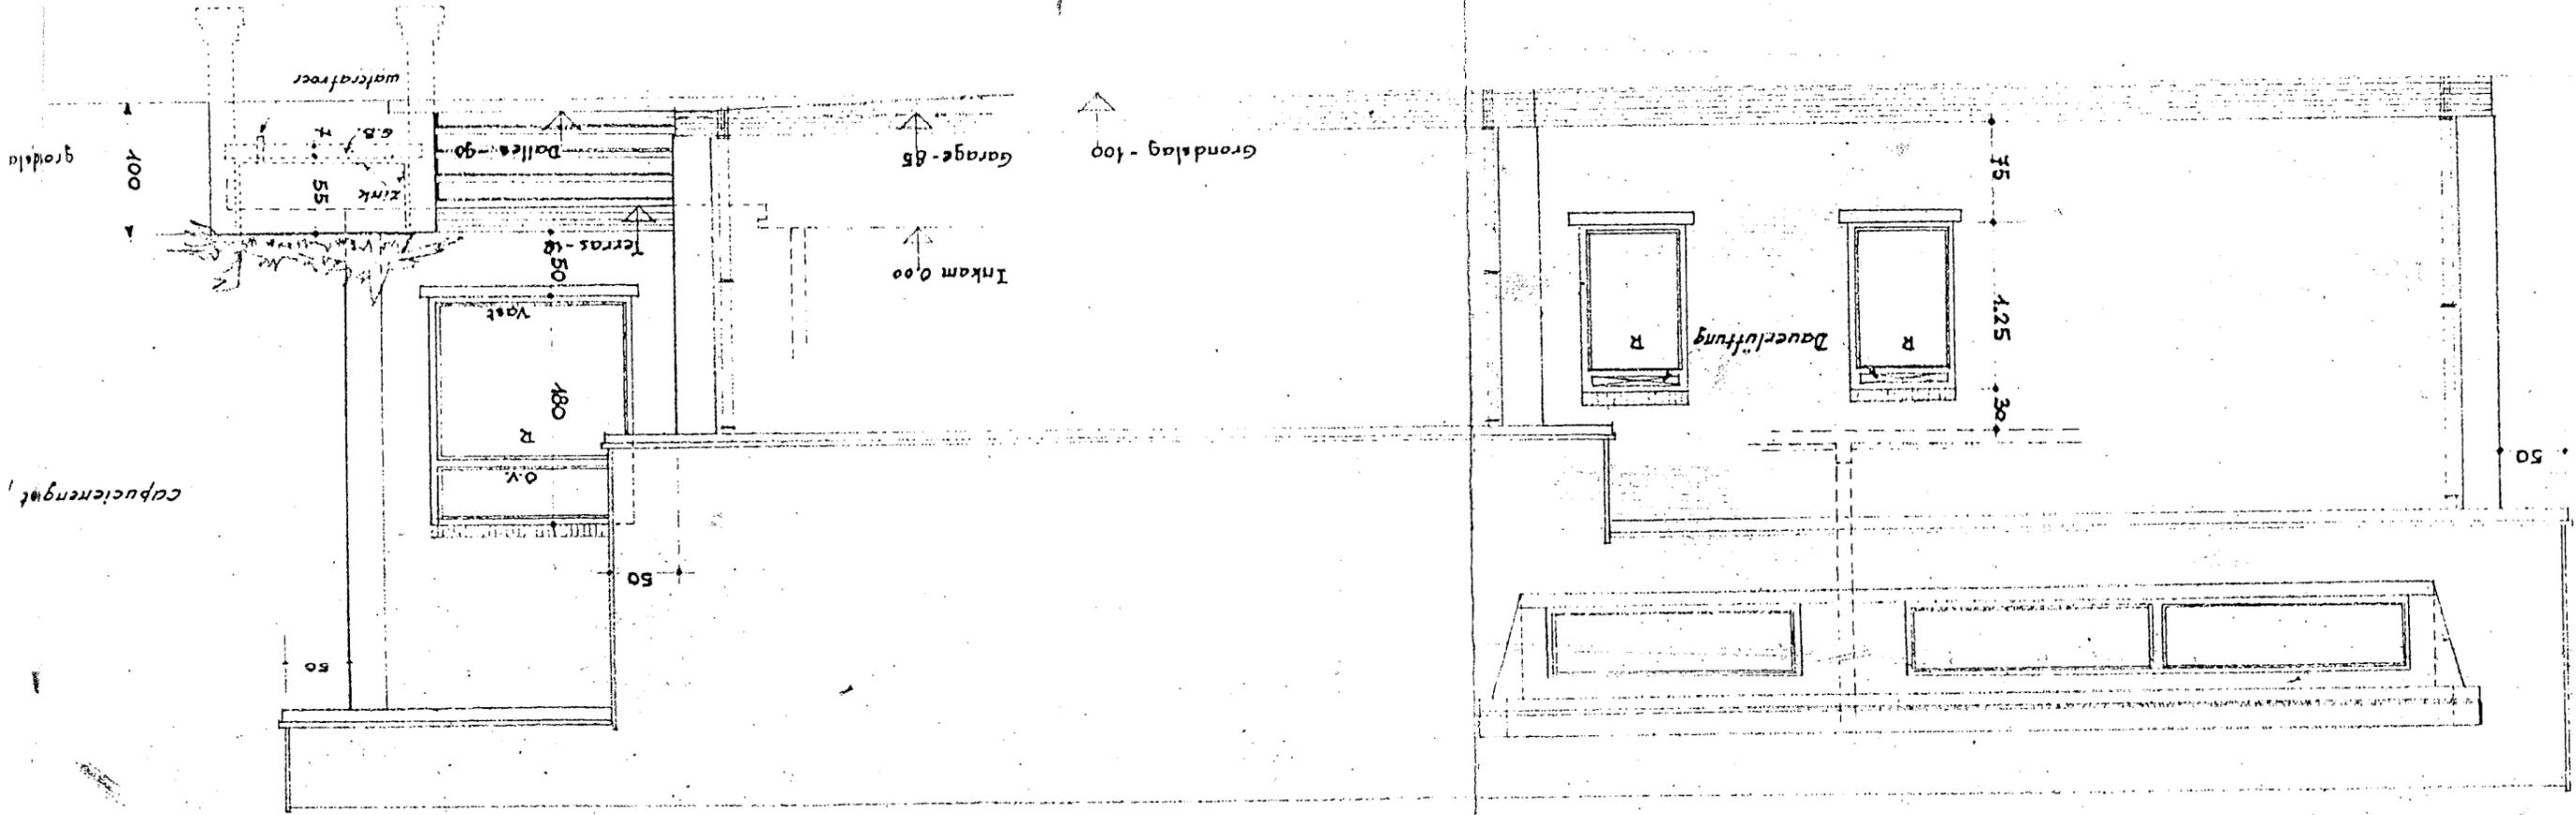


# ZUGLEVEL RECHTS

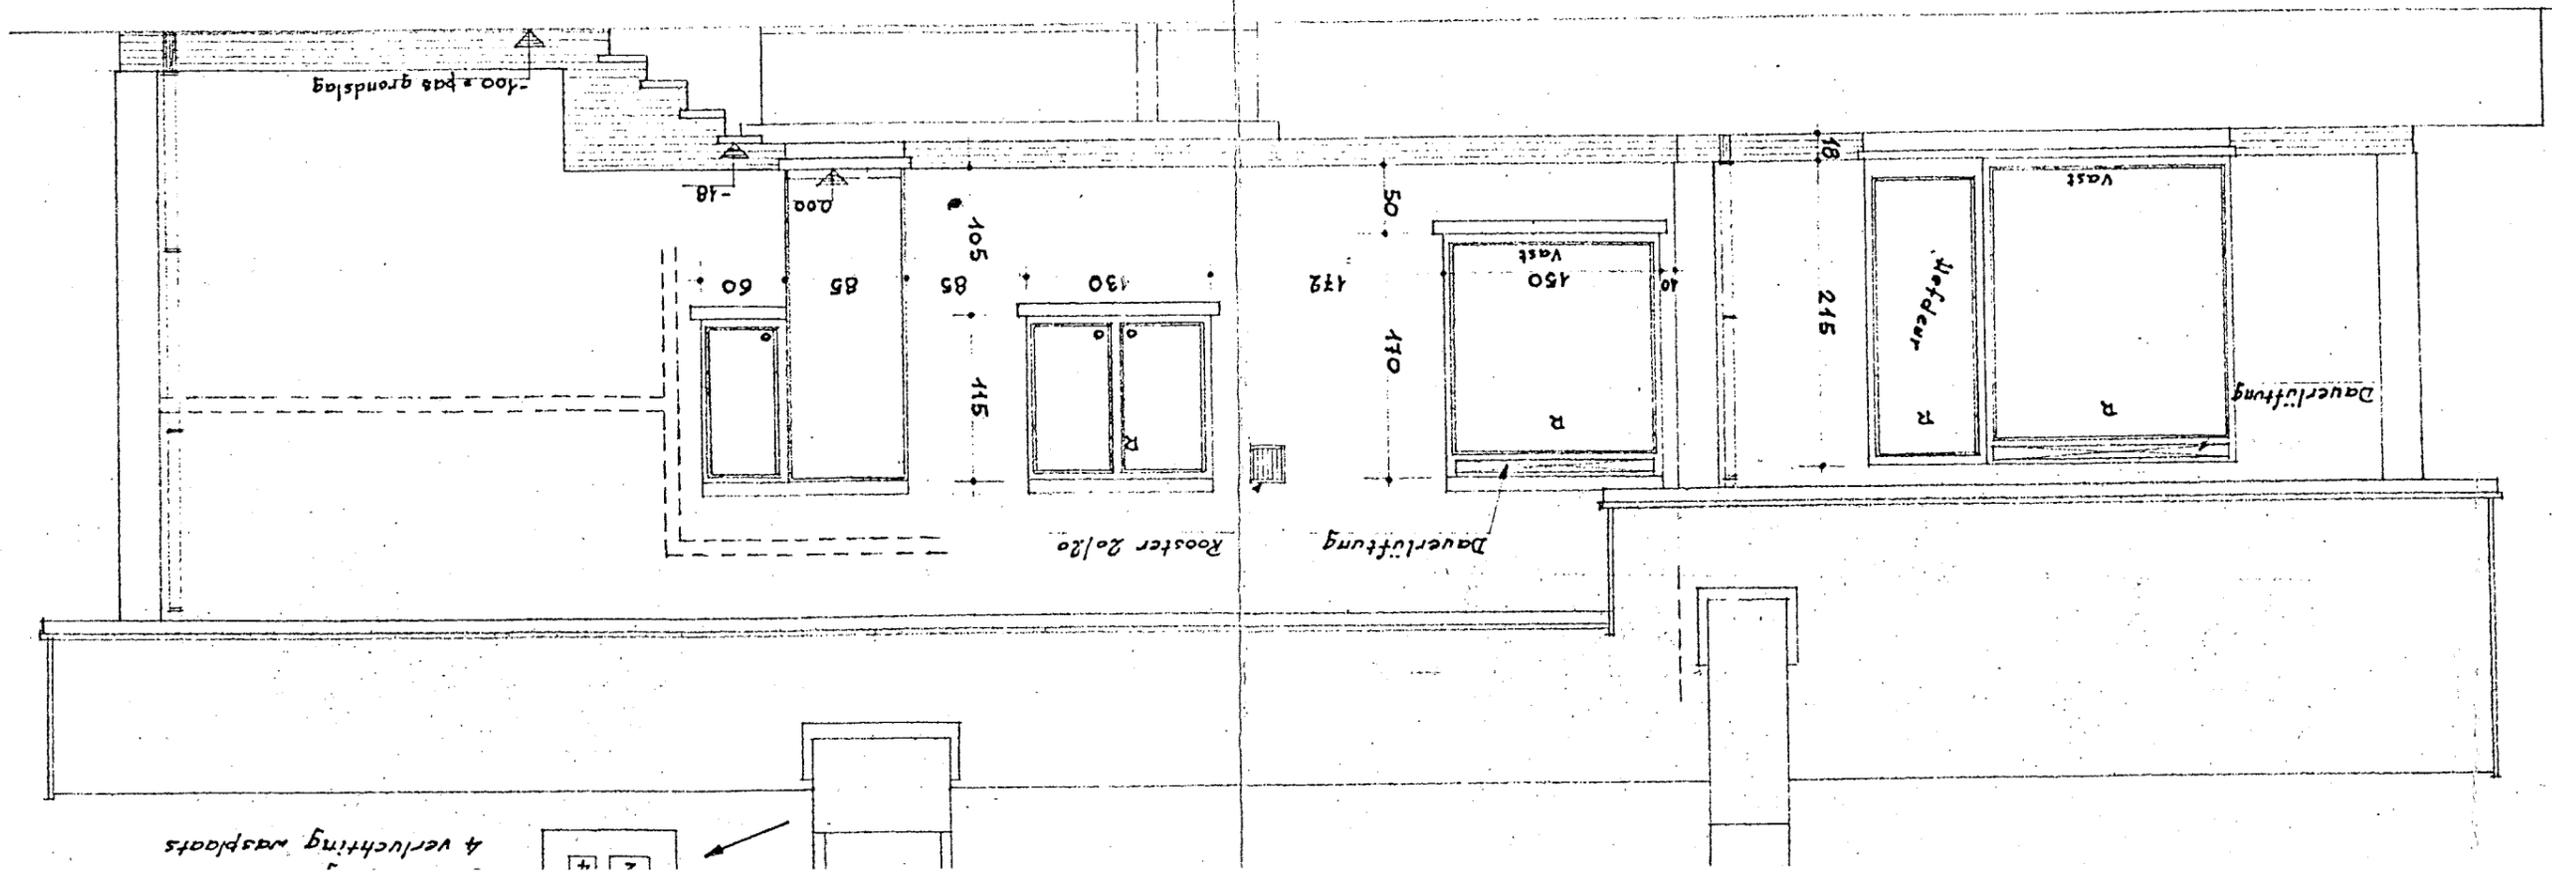


# VOORGEVEL

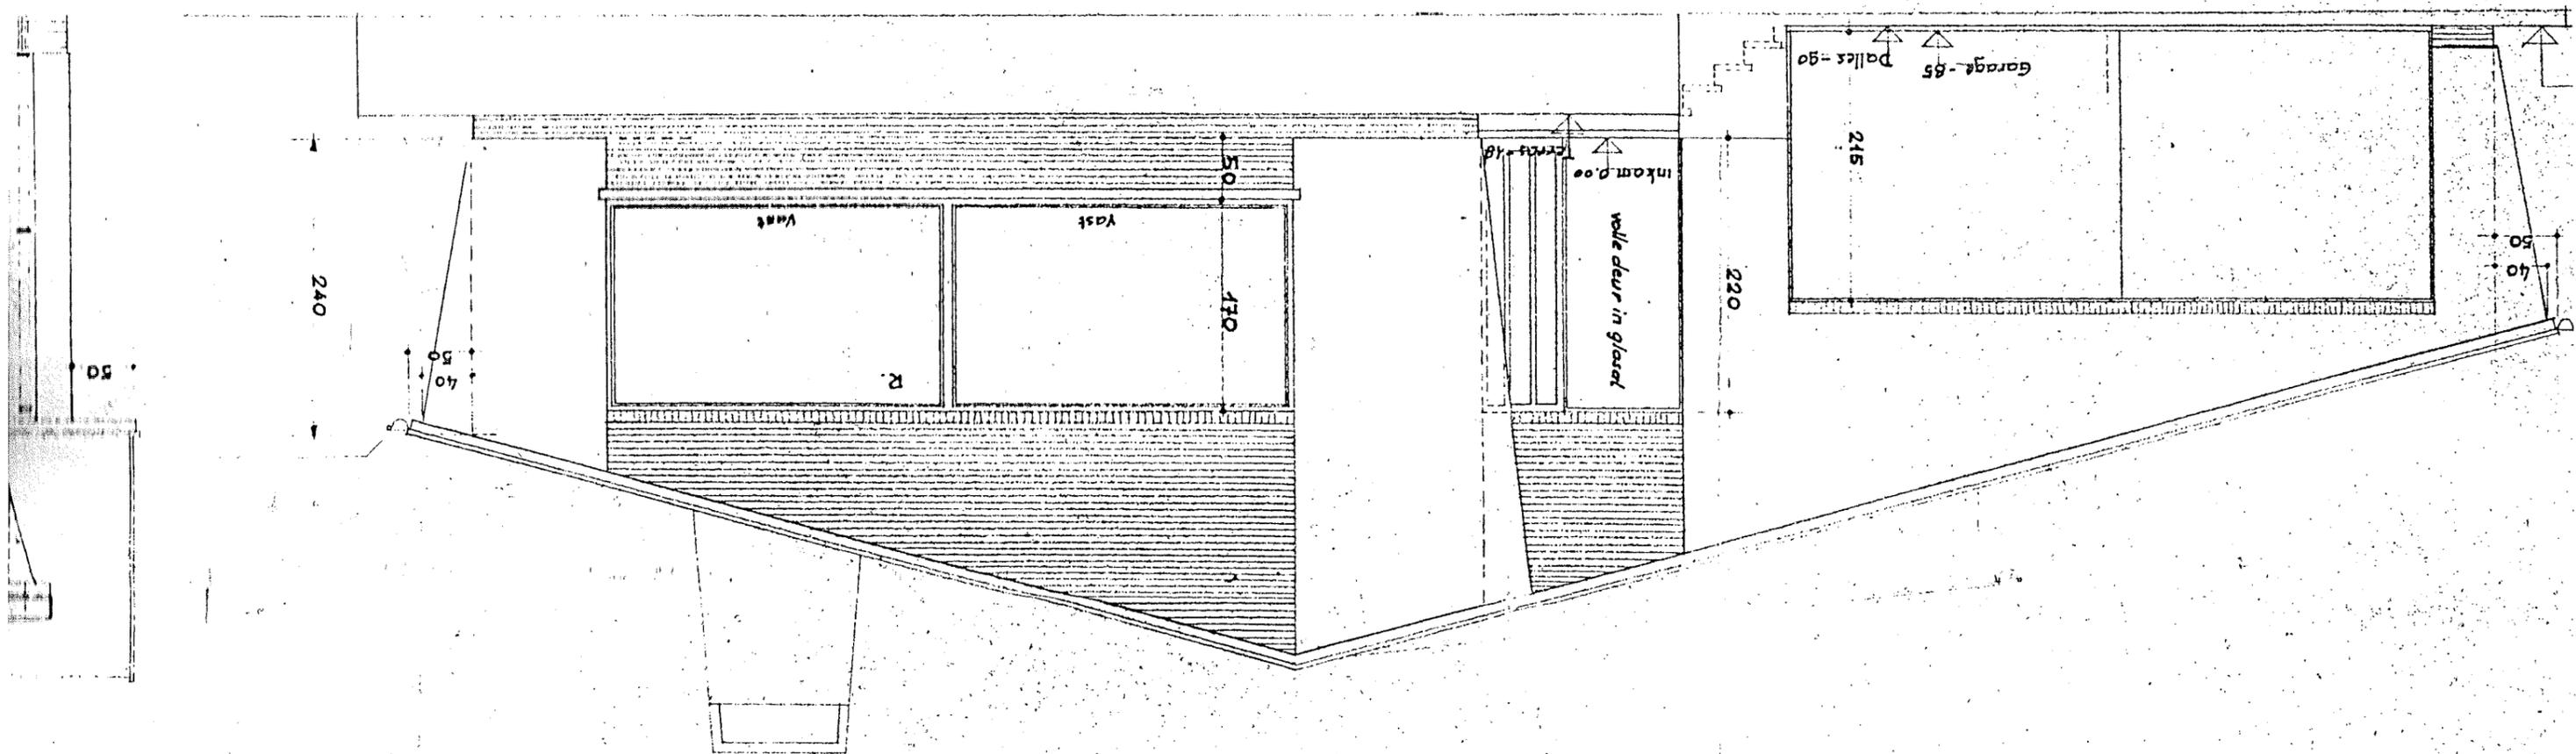

# ACHTERGEVEL

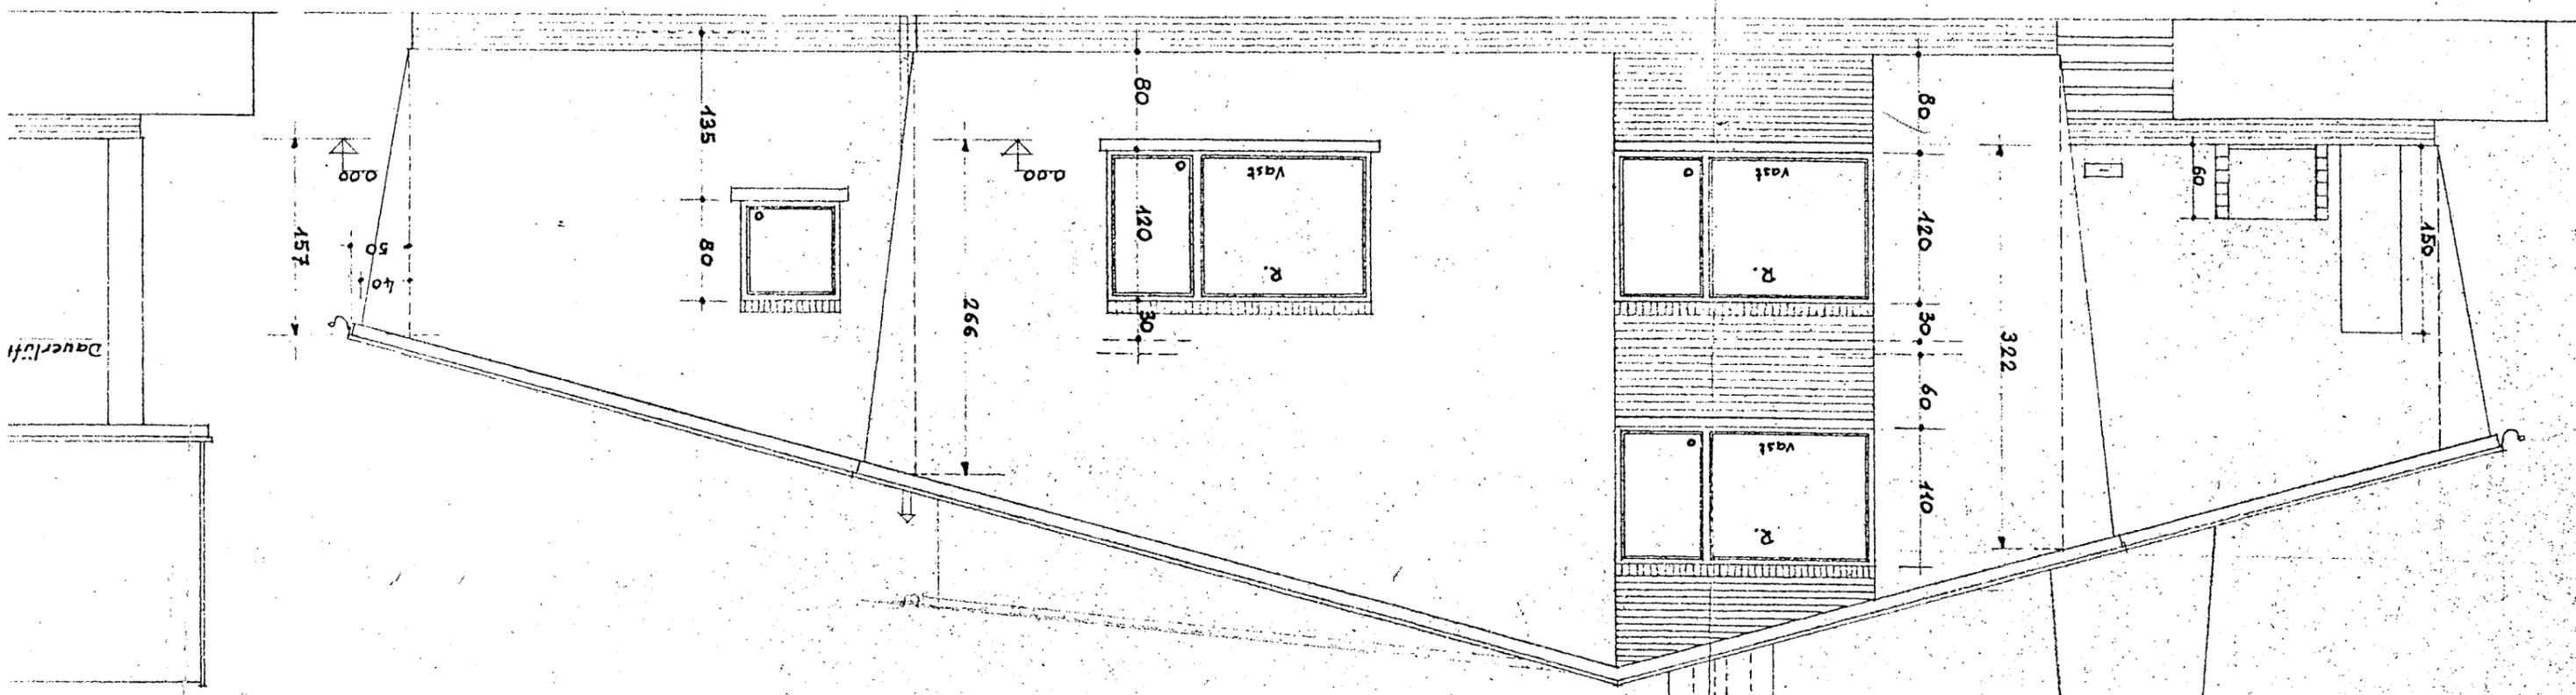



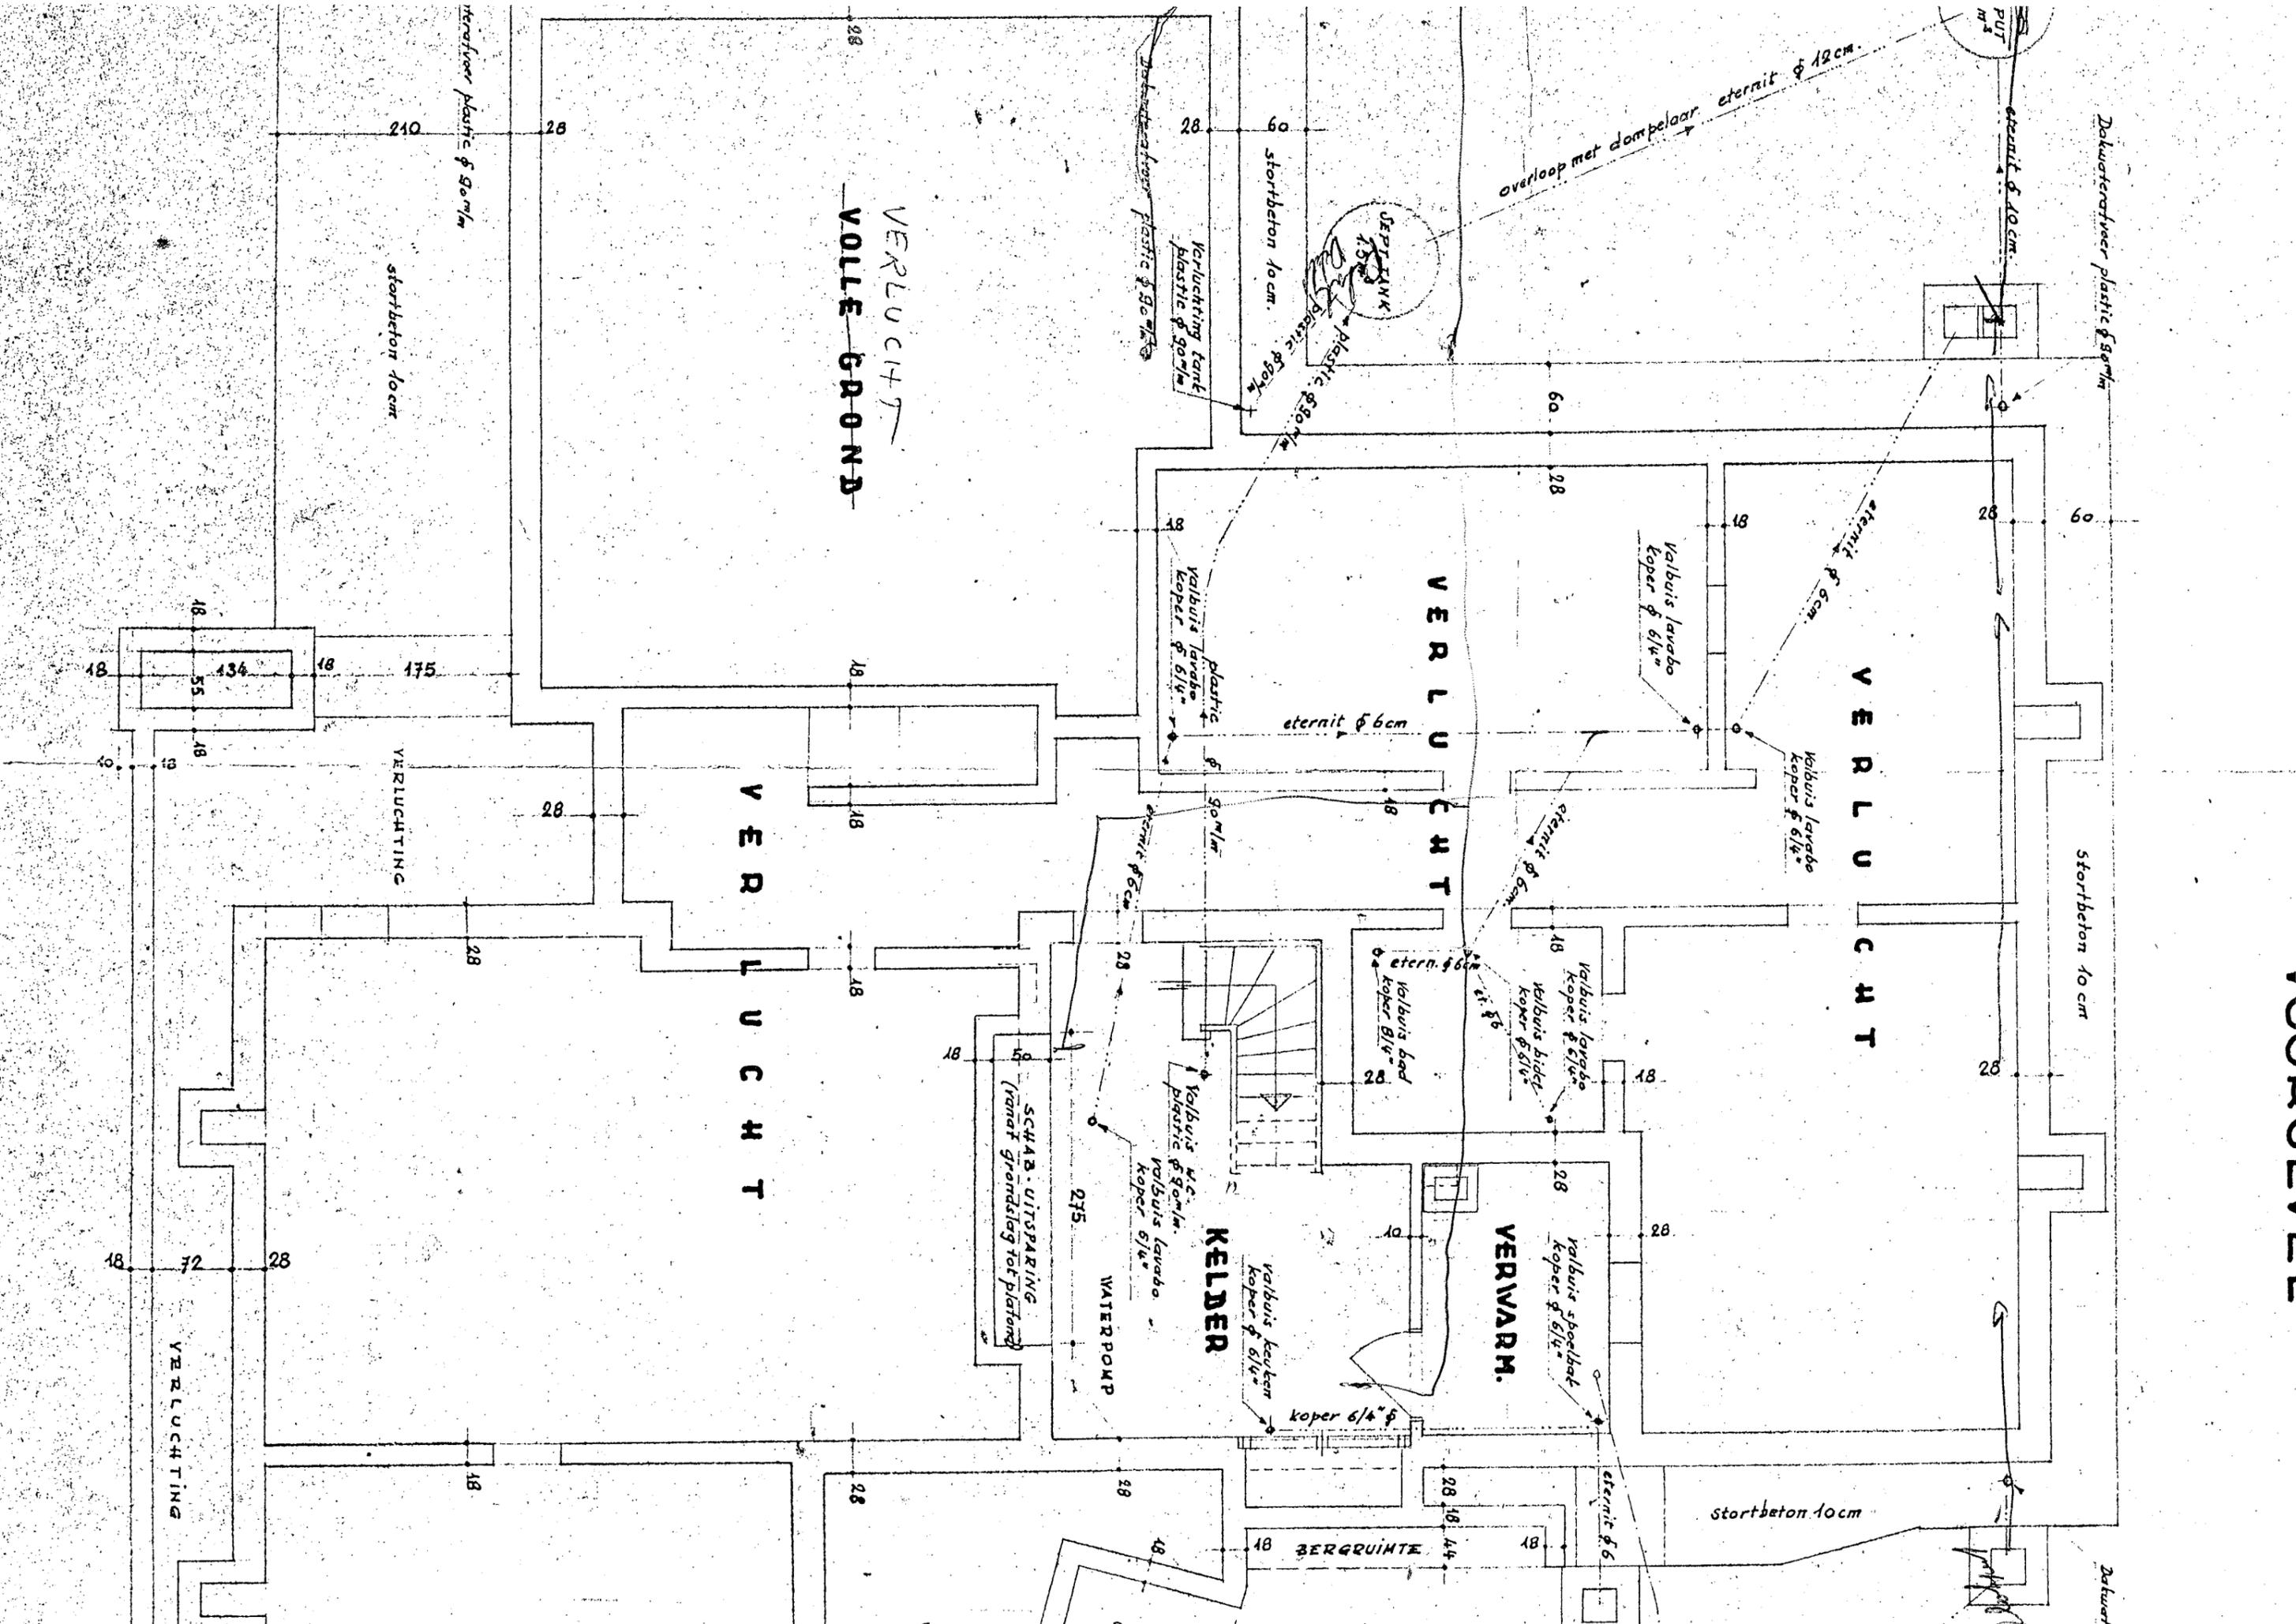

VERLUCHT  
VOLLE GROND

VERLUCHT

VERLUCHT

VERLUCHT

VERWARM.

KELDER

WATERPOMP

SCHAB. UITSPARING  
(vanaf grondslag tot plafond)

BERGRUINTE

sterbeton loam

teraflex plastic  $\phi$  90 m/m

verluchting tank  
plastic  $\phi$  90 m/m

plastic  $\phi$  80 m/m

sterbeton loam

overloop met dampelaar eternit  $\phi$  12 cm.

eternit  $\phi$  10 cm

Dakwaterafvoer plastic  $\phi$  50 m/m

sterbeton 10 cm

Valbuis lavabo  
Koper  $\phi$  6 1/4"

Valbuis lavabo  
Koper  $\phi$  6 1/4"

Valbuis lavabo  
Koper  $\phi$  6 1/4"

eternit  $\phi$  6 cm

eternit  $\phi$  6 cm

eternit  $\phi$  6 cm

eternit  $\phi$  6 cm

Valbuis lavabo  
Koper  $\phi$  6 1/4"

Valbuis bidet  
Koper  $\phi$  8 1/4"

Valbuis bad  
Koper 8 1/4"

Valbuis w.c.  
plastic  $\phi$  90 m/m

Valbuis lavabo  
Koper 6 1/4"

Valbuis keuken  
Koper  $\phi$  6 1/4"

Valbuis spoelbak  
Koper  $\phi$  6 1/4"

sterbeton 10 cm

eternit  $\phi$  6

VERLUCHTING

VERLUCHTING

Dakwater

VERLUCHTING

