


Uitvoerder der werken


Keuring

KONTROLEORGANISATIE  
**ATK** VZW  
 2820 - BONHEIDEN  
 Agent Onderzoeker  
 R. DE PRINS

*Walters*

22-09-95

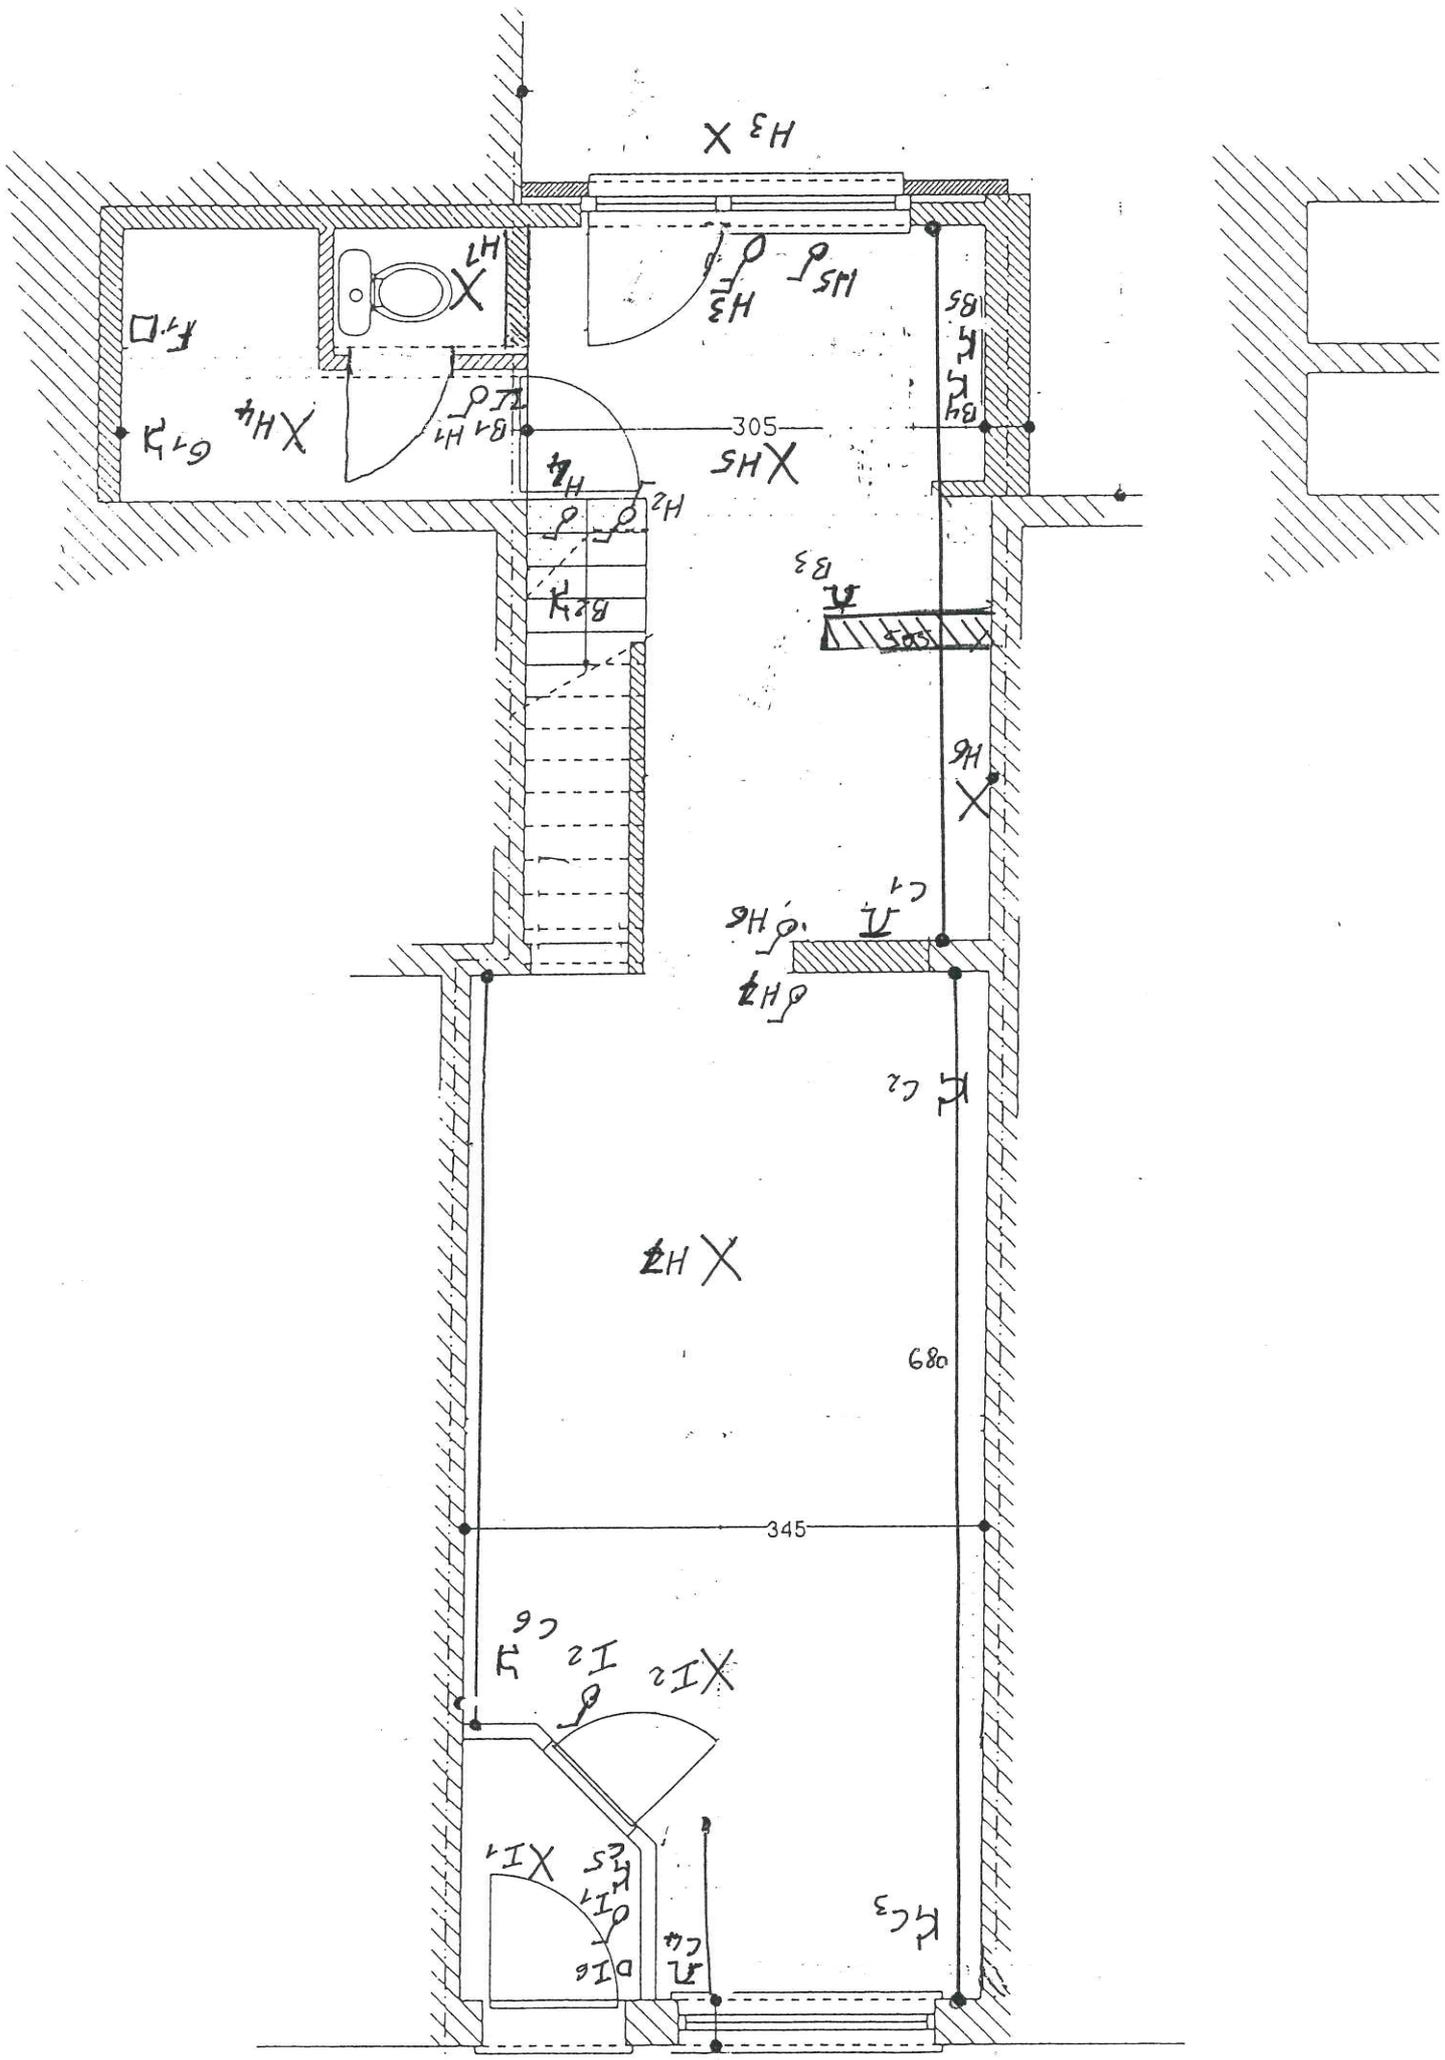

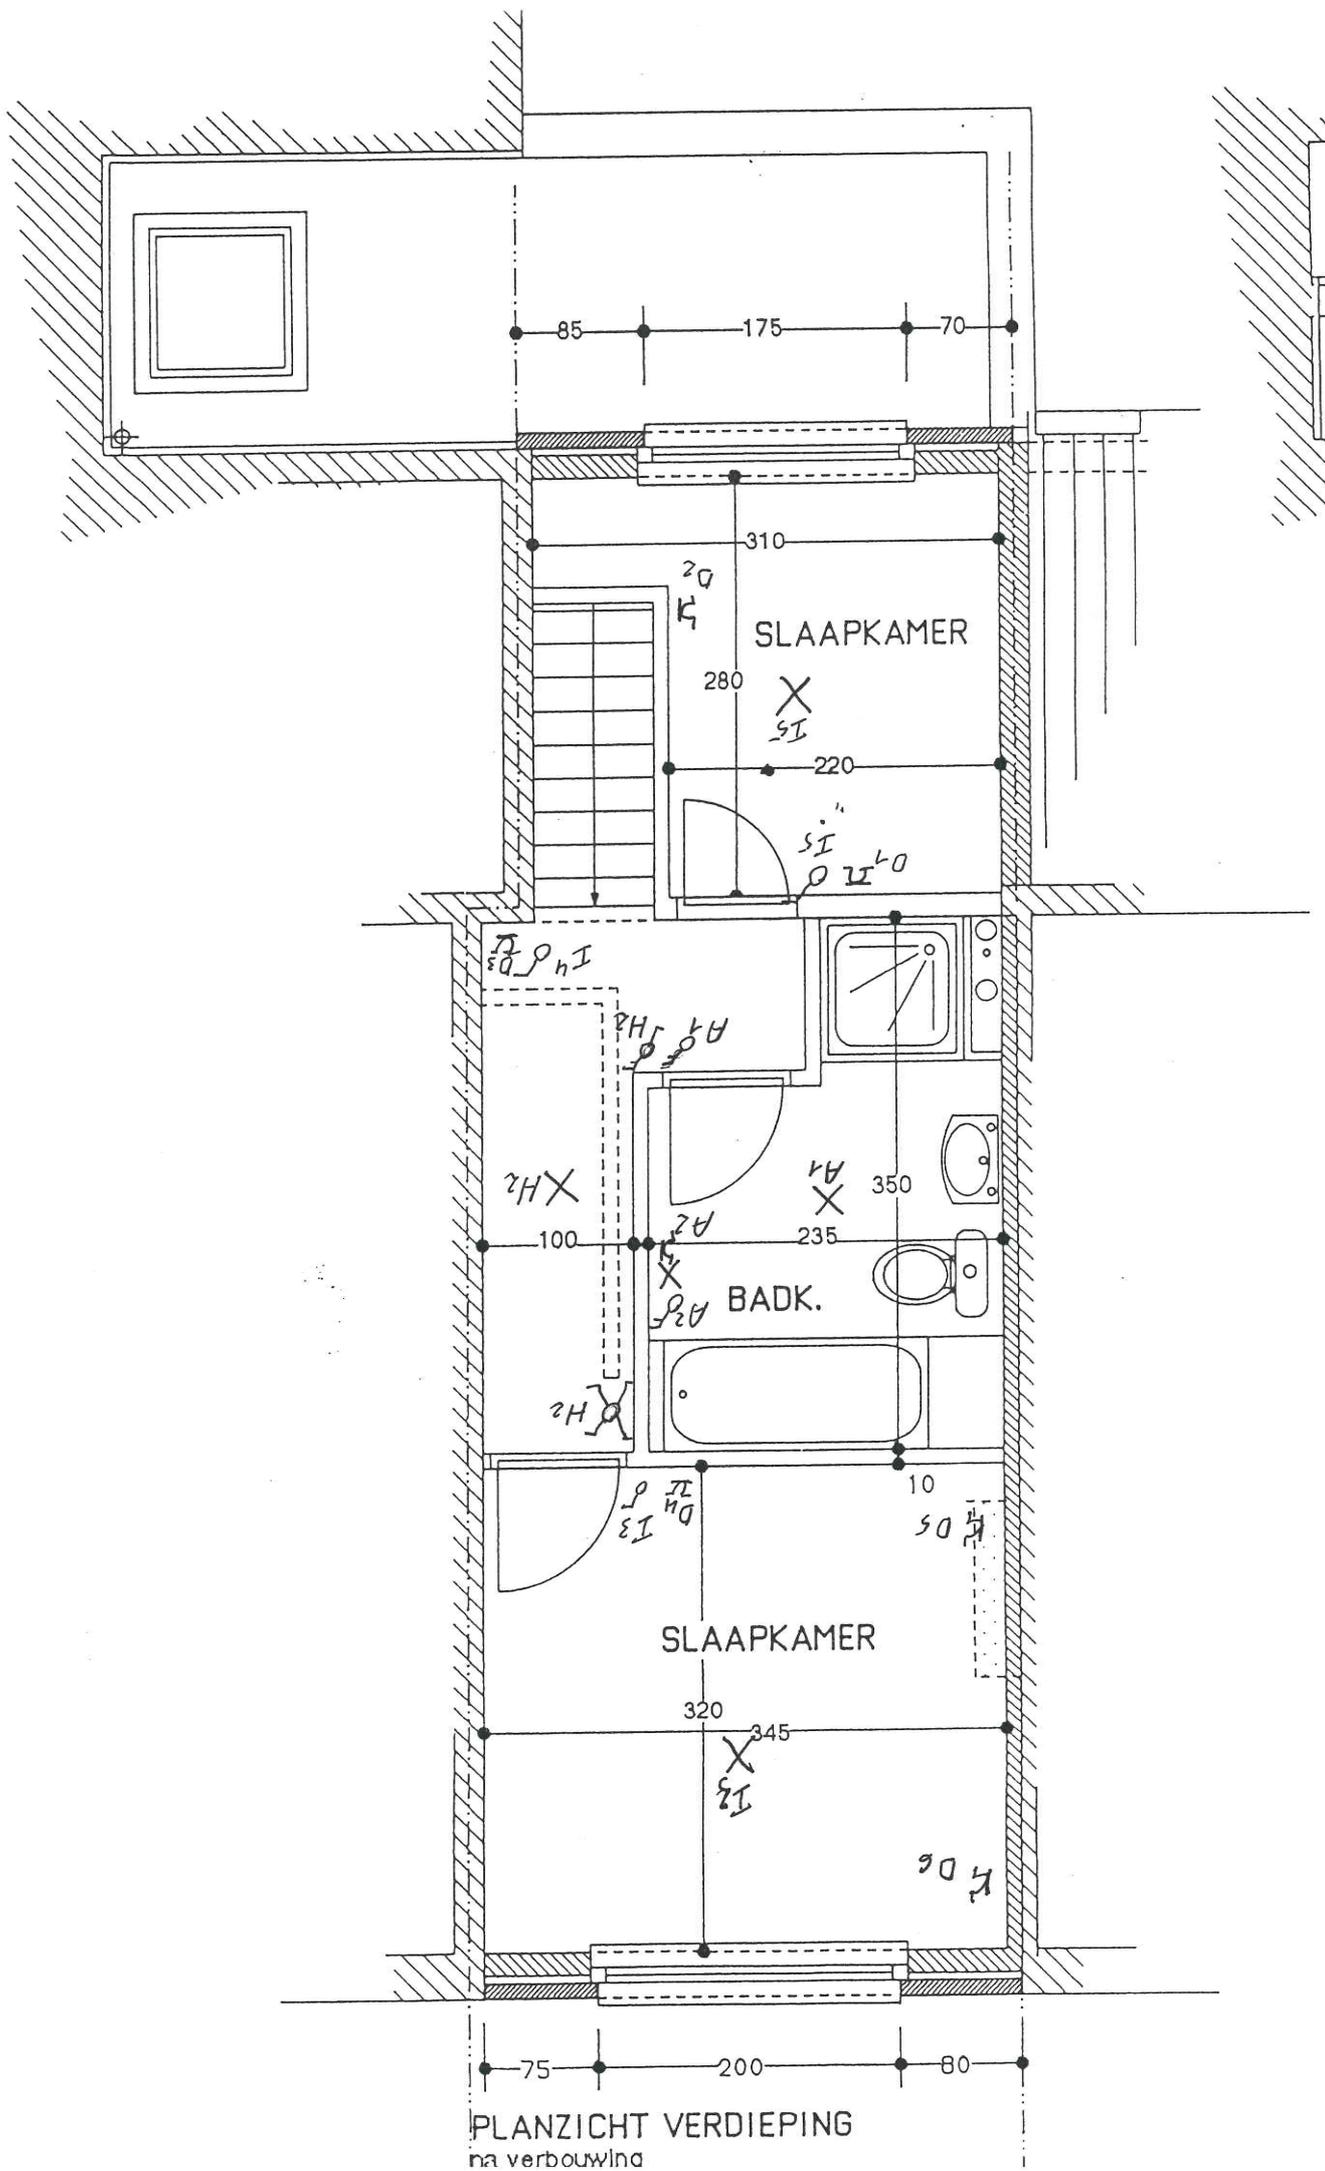

PLANZICHT VERDIEPING  
na verbouwing

Zolder

