

Opzoeking kadaster


Meest recente toestand

Referentie van het dossier: 2025-0727/001

Percelen:

Schaal: 1:250

Capakey	Adres	Geïdentificeerd door
12402B0067/00G000	Zandstraat 25 +, 2800 Mechelen	Capakey
12402B0067/00H000	Zandstraat 27, 2800 Mechelen	Capakey
12402B0068/00E000	Zandstraat 25, 2800 Mechelen	Capakey

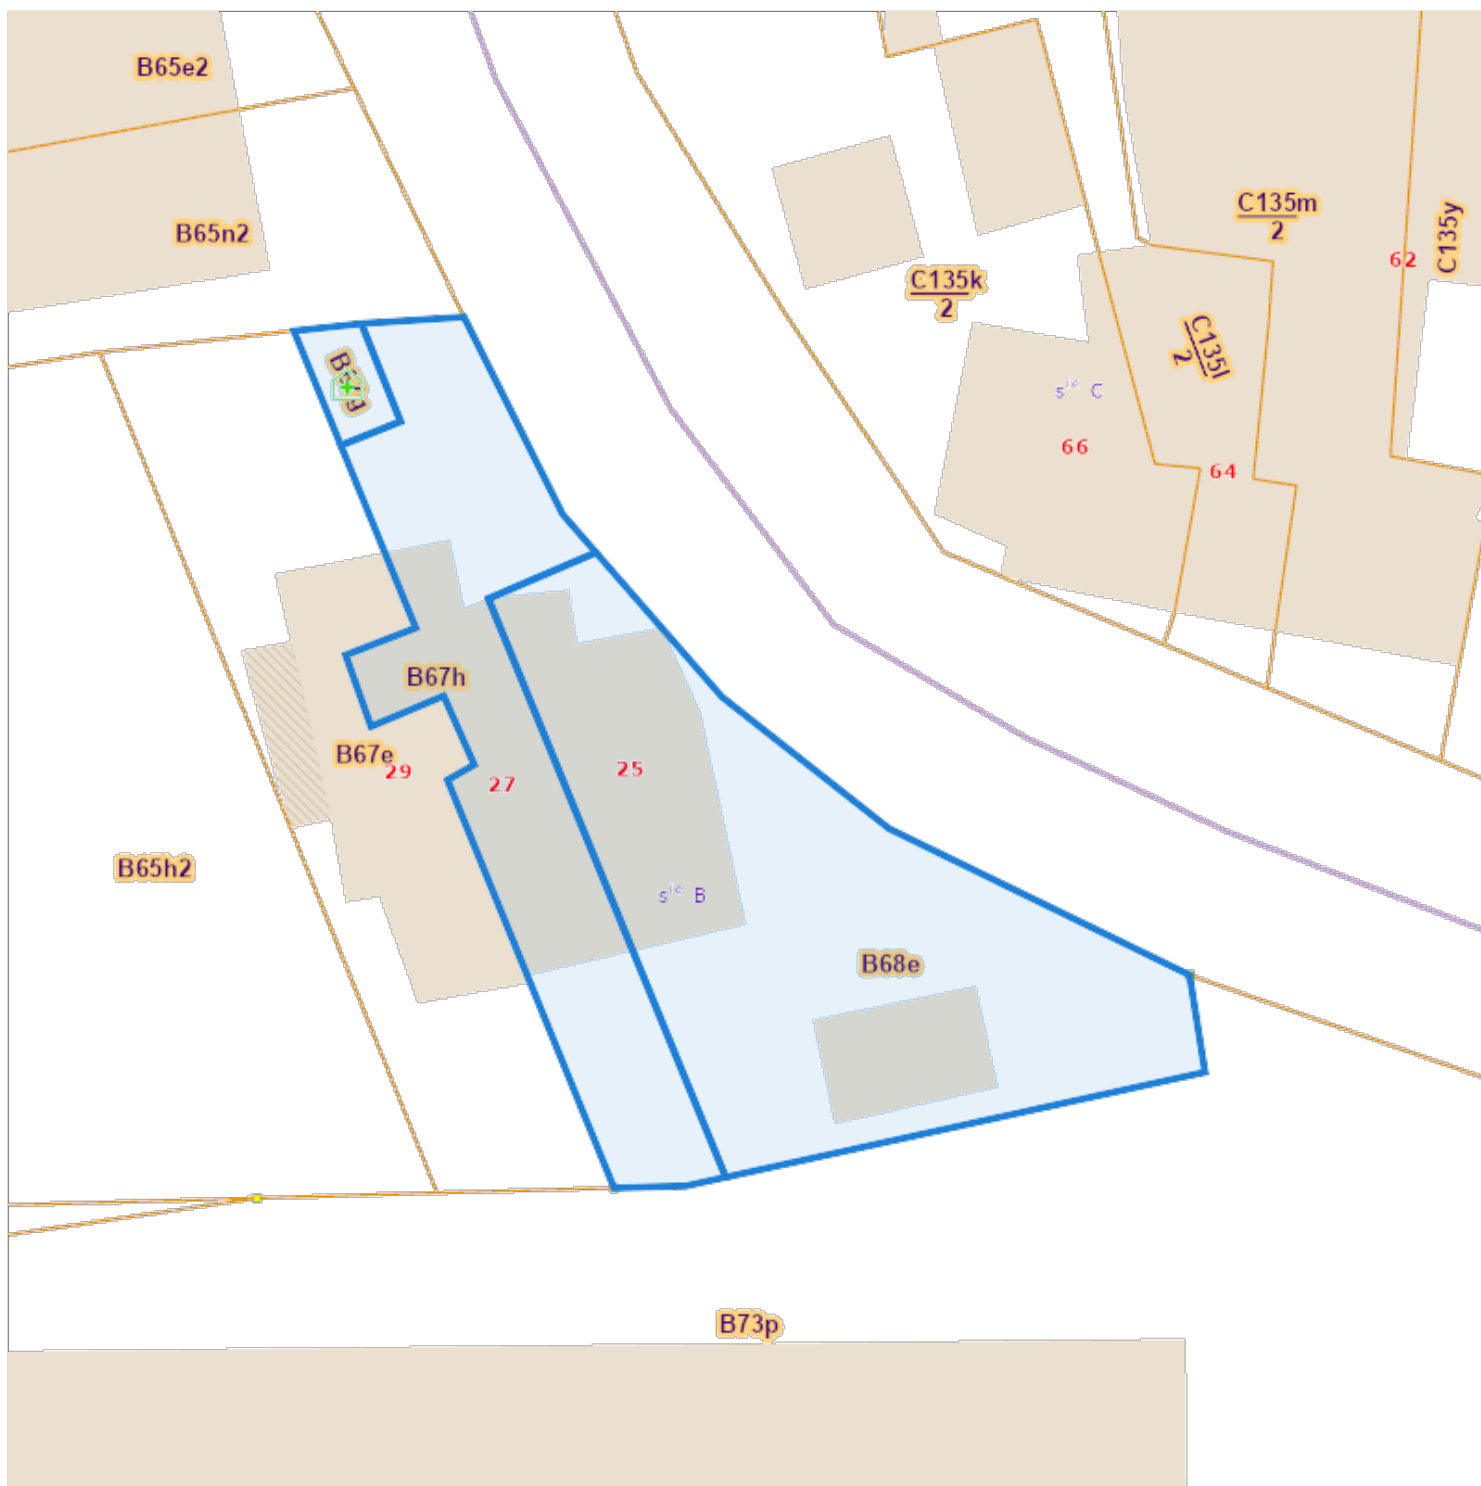

De AAPD, producent van de databank waarin deze gegevens zijn opgenomen, aanvaardt de intellectuele eigendomsrechten

DE