



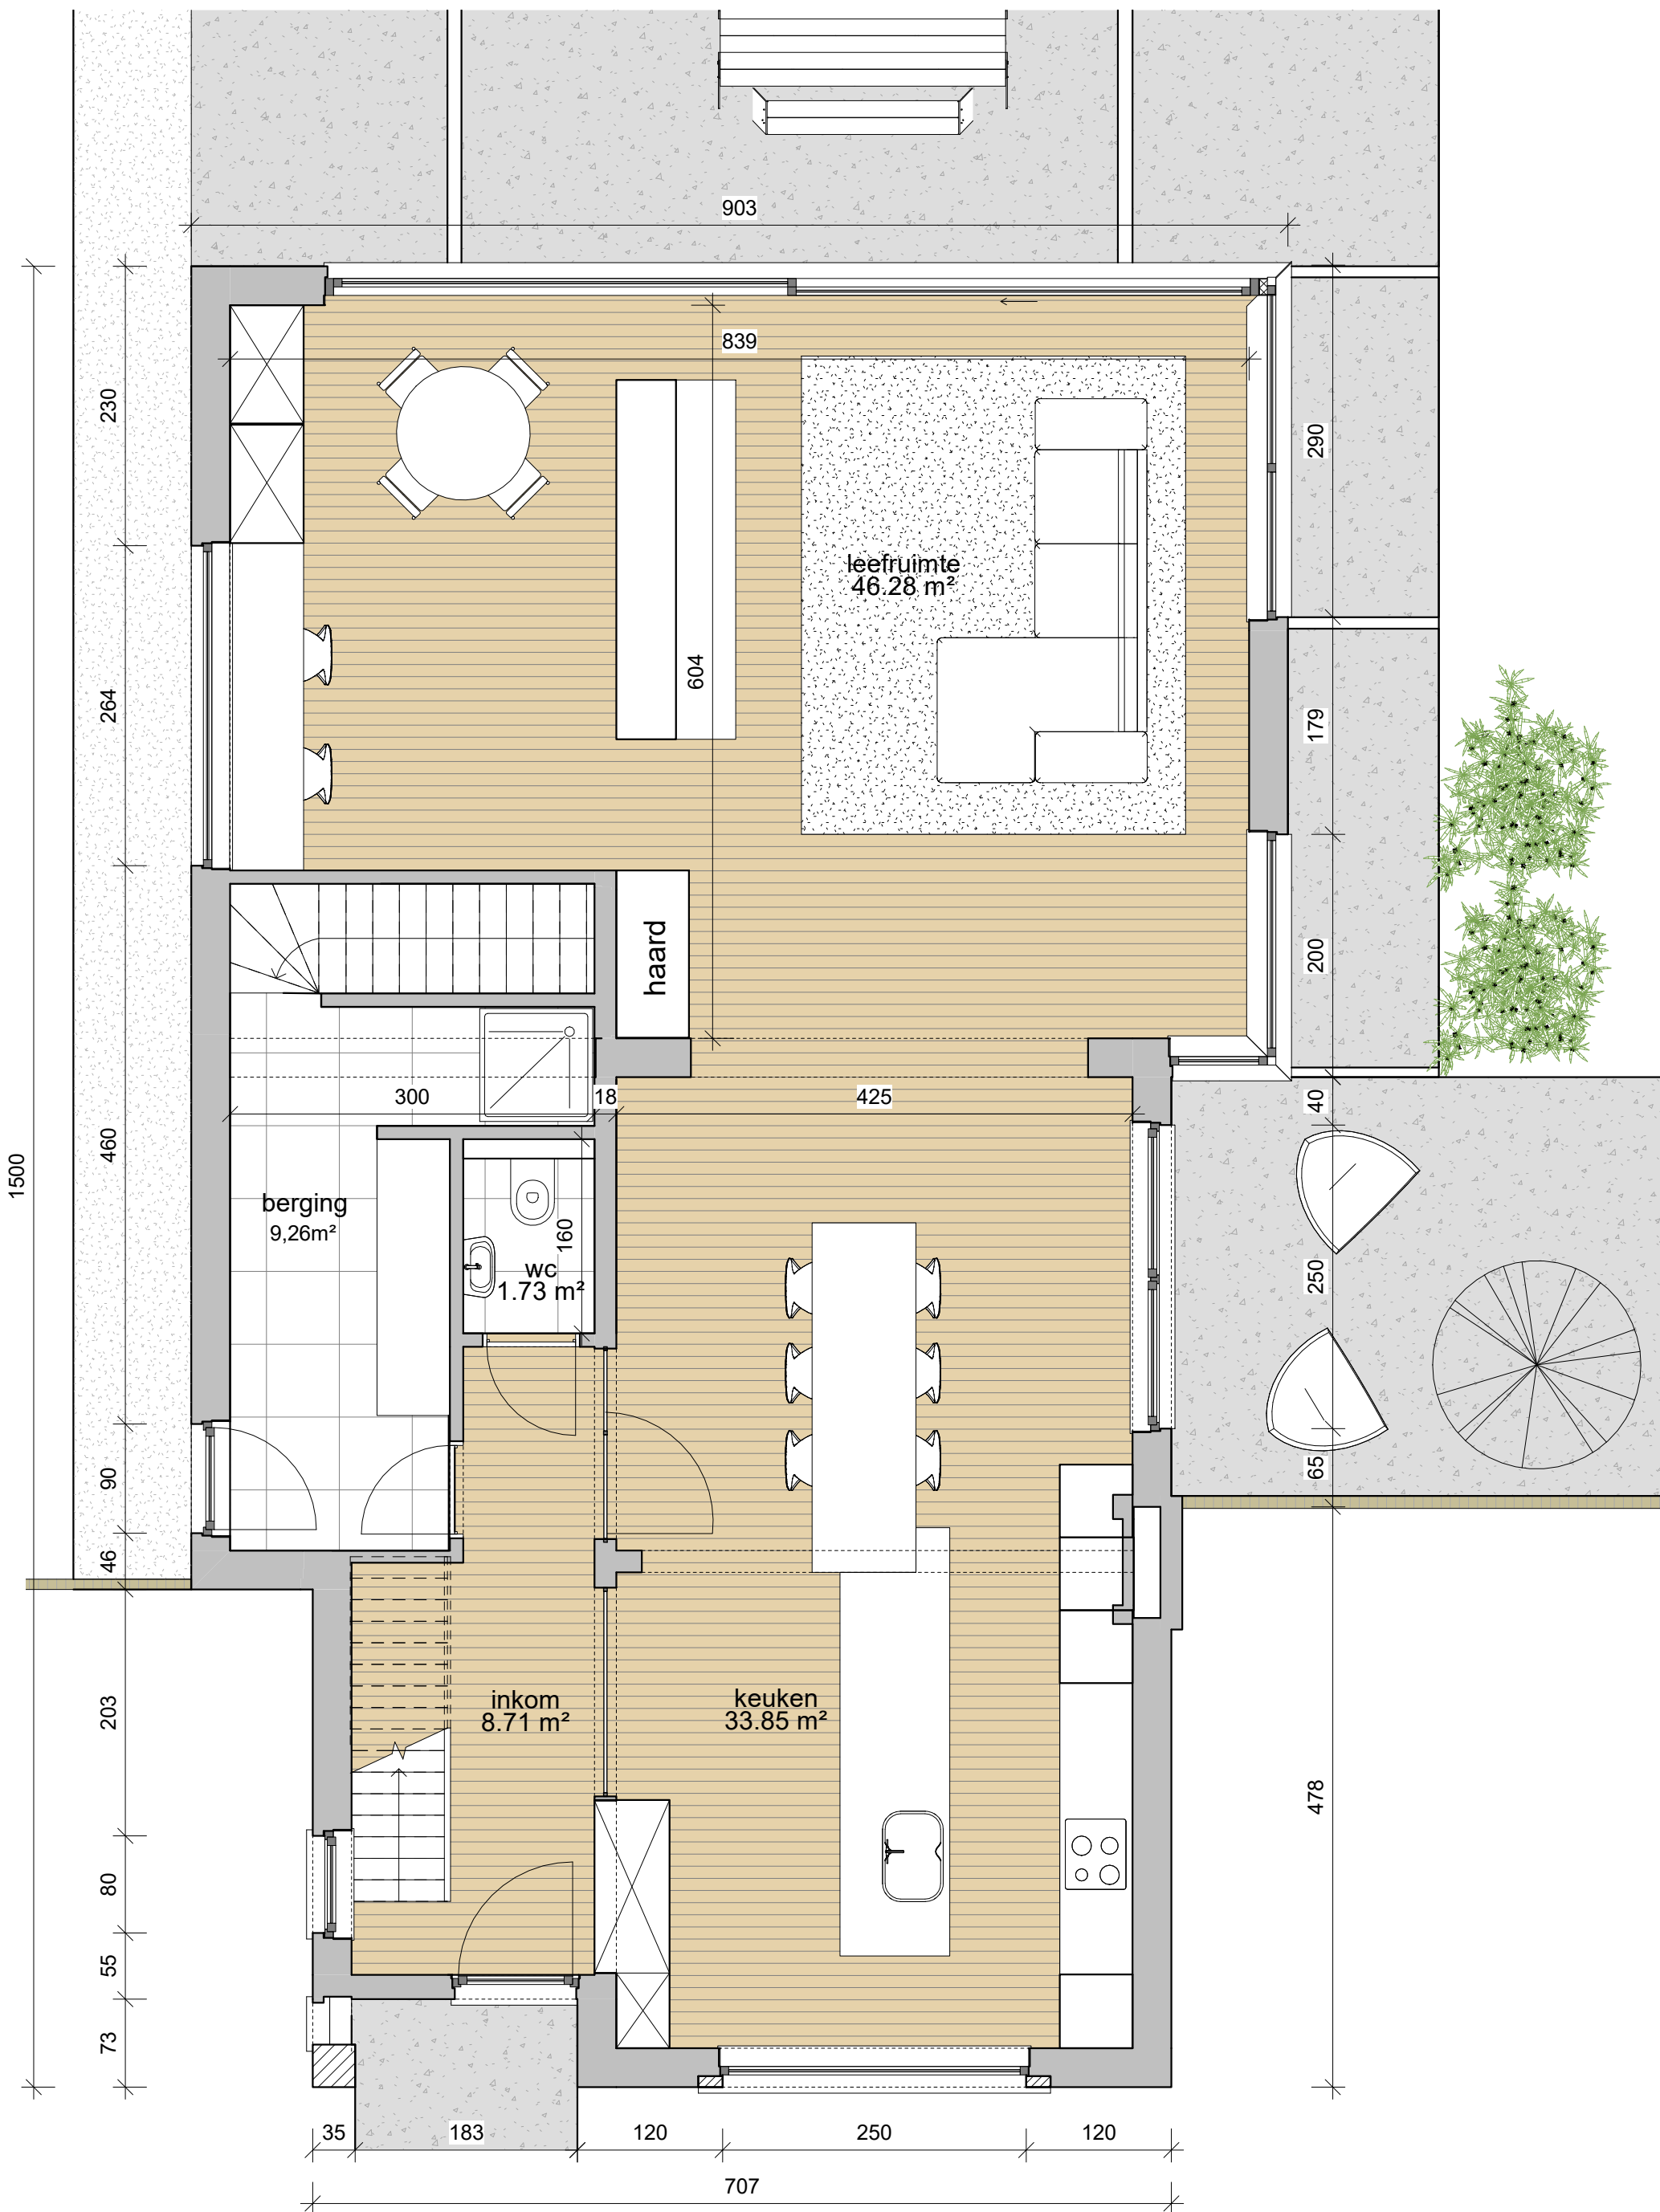

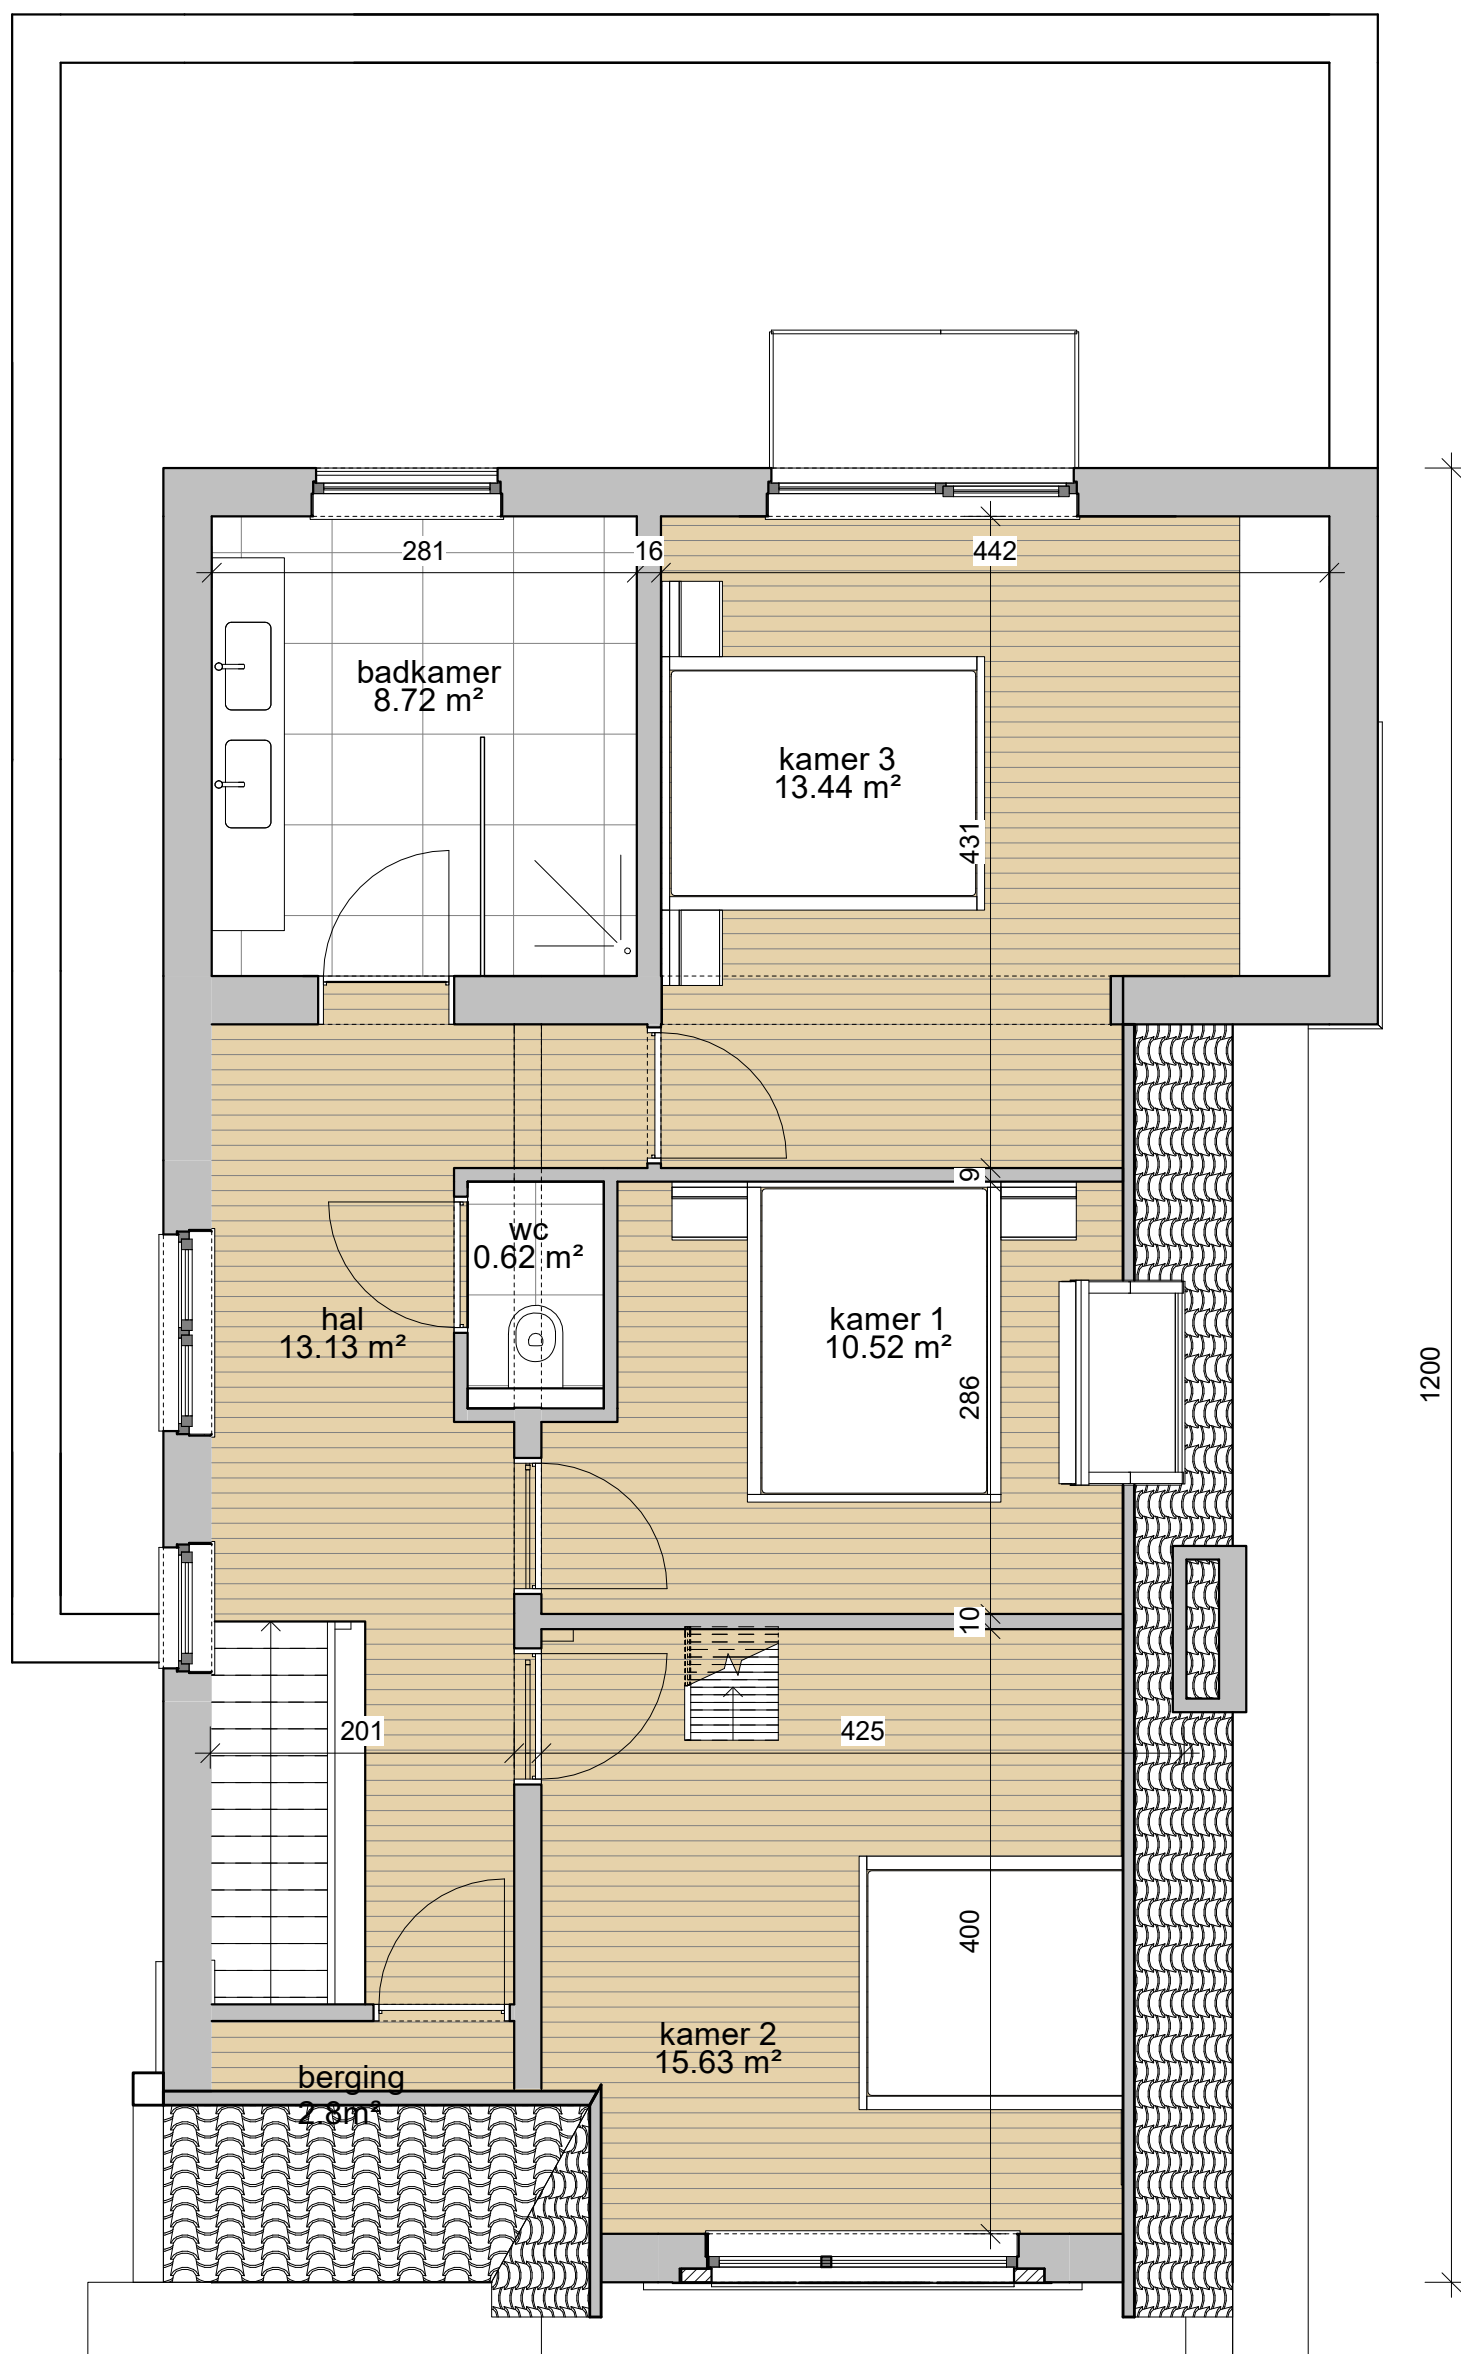



MG architecten

Haachtsebaan 4
3140 Keerbergen

Tel. : 015 63 85 53
Email : kantoor@mgarchitecten.be
Website : www.mgarchitecten.be

0 1 2 3 4 5m
schaal 1:100

plan nr. : **gevels nieuw**
dossier nr. : 20.476 LOD.HAA
datum : 02/10/2020



MG

MG architecten

Haachtsebaan 4
3140 Keerbergen

Tel. : 015 63 85 53
Email : kantoor@mgarchitecten.be
Website : www.mgarchitecten.be

plan nr. : **3d zichten**
dossier nr. : 20.476 LOD.HAA
datum : 02/10/20

