20:40 Wo 19 jun. 15%

Gereed wbv [redacted] DEF plan.pdf

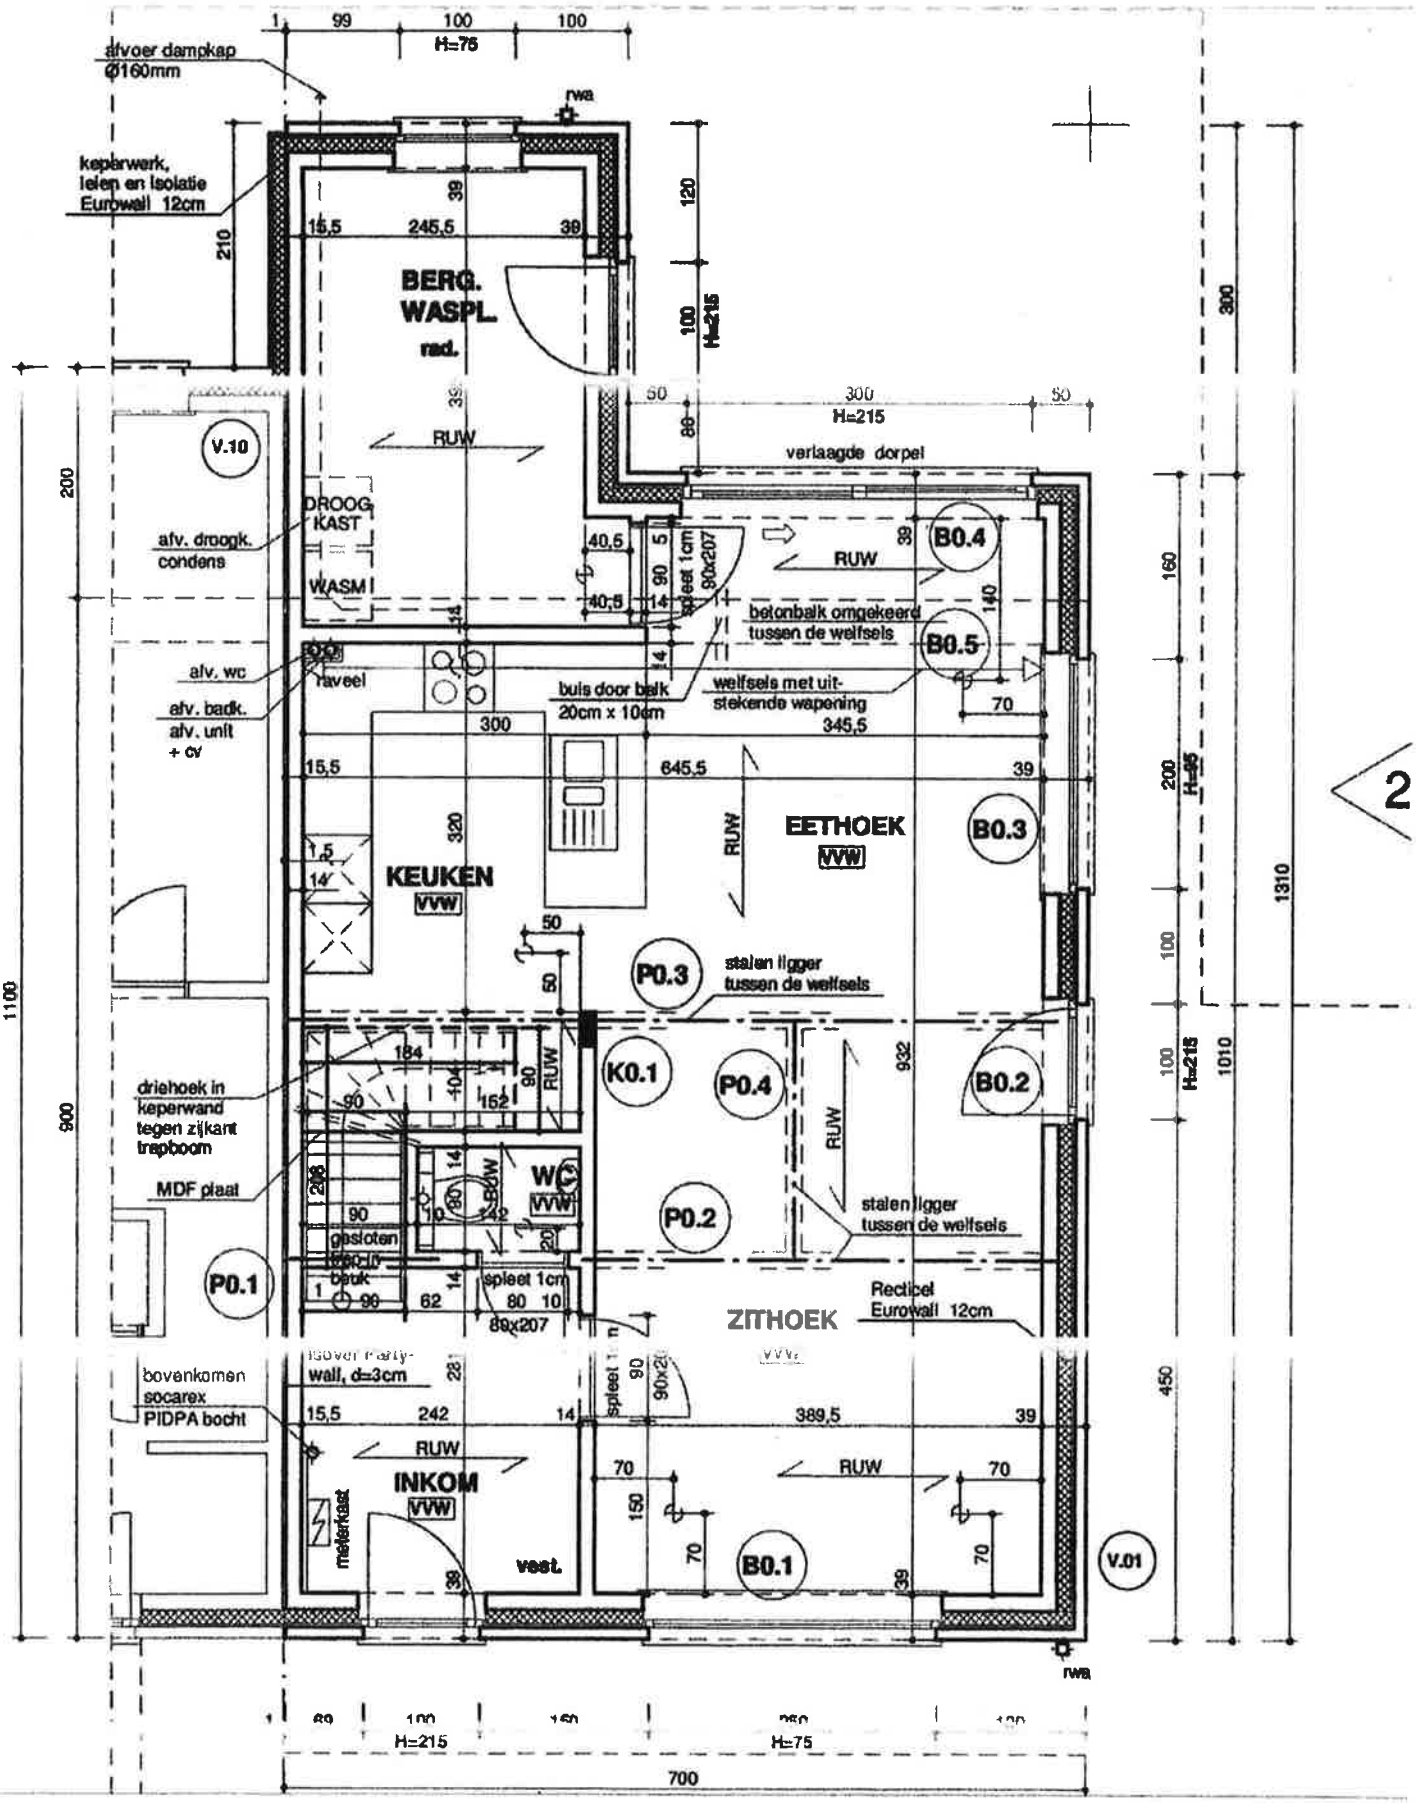

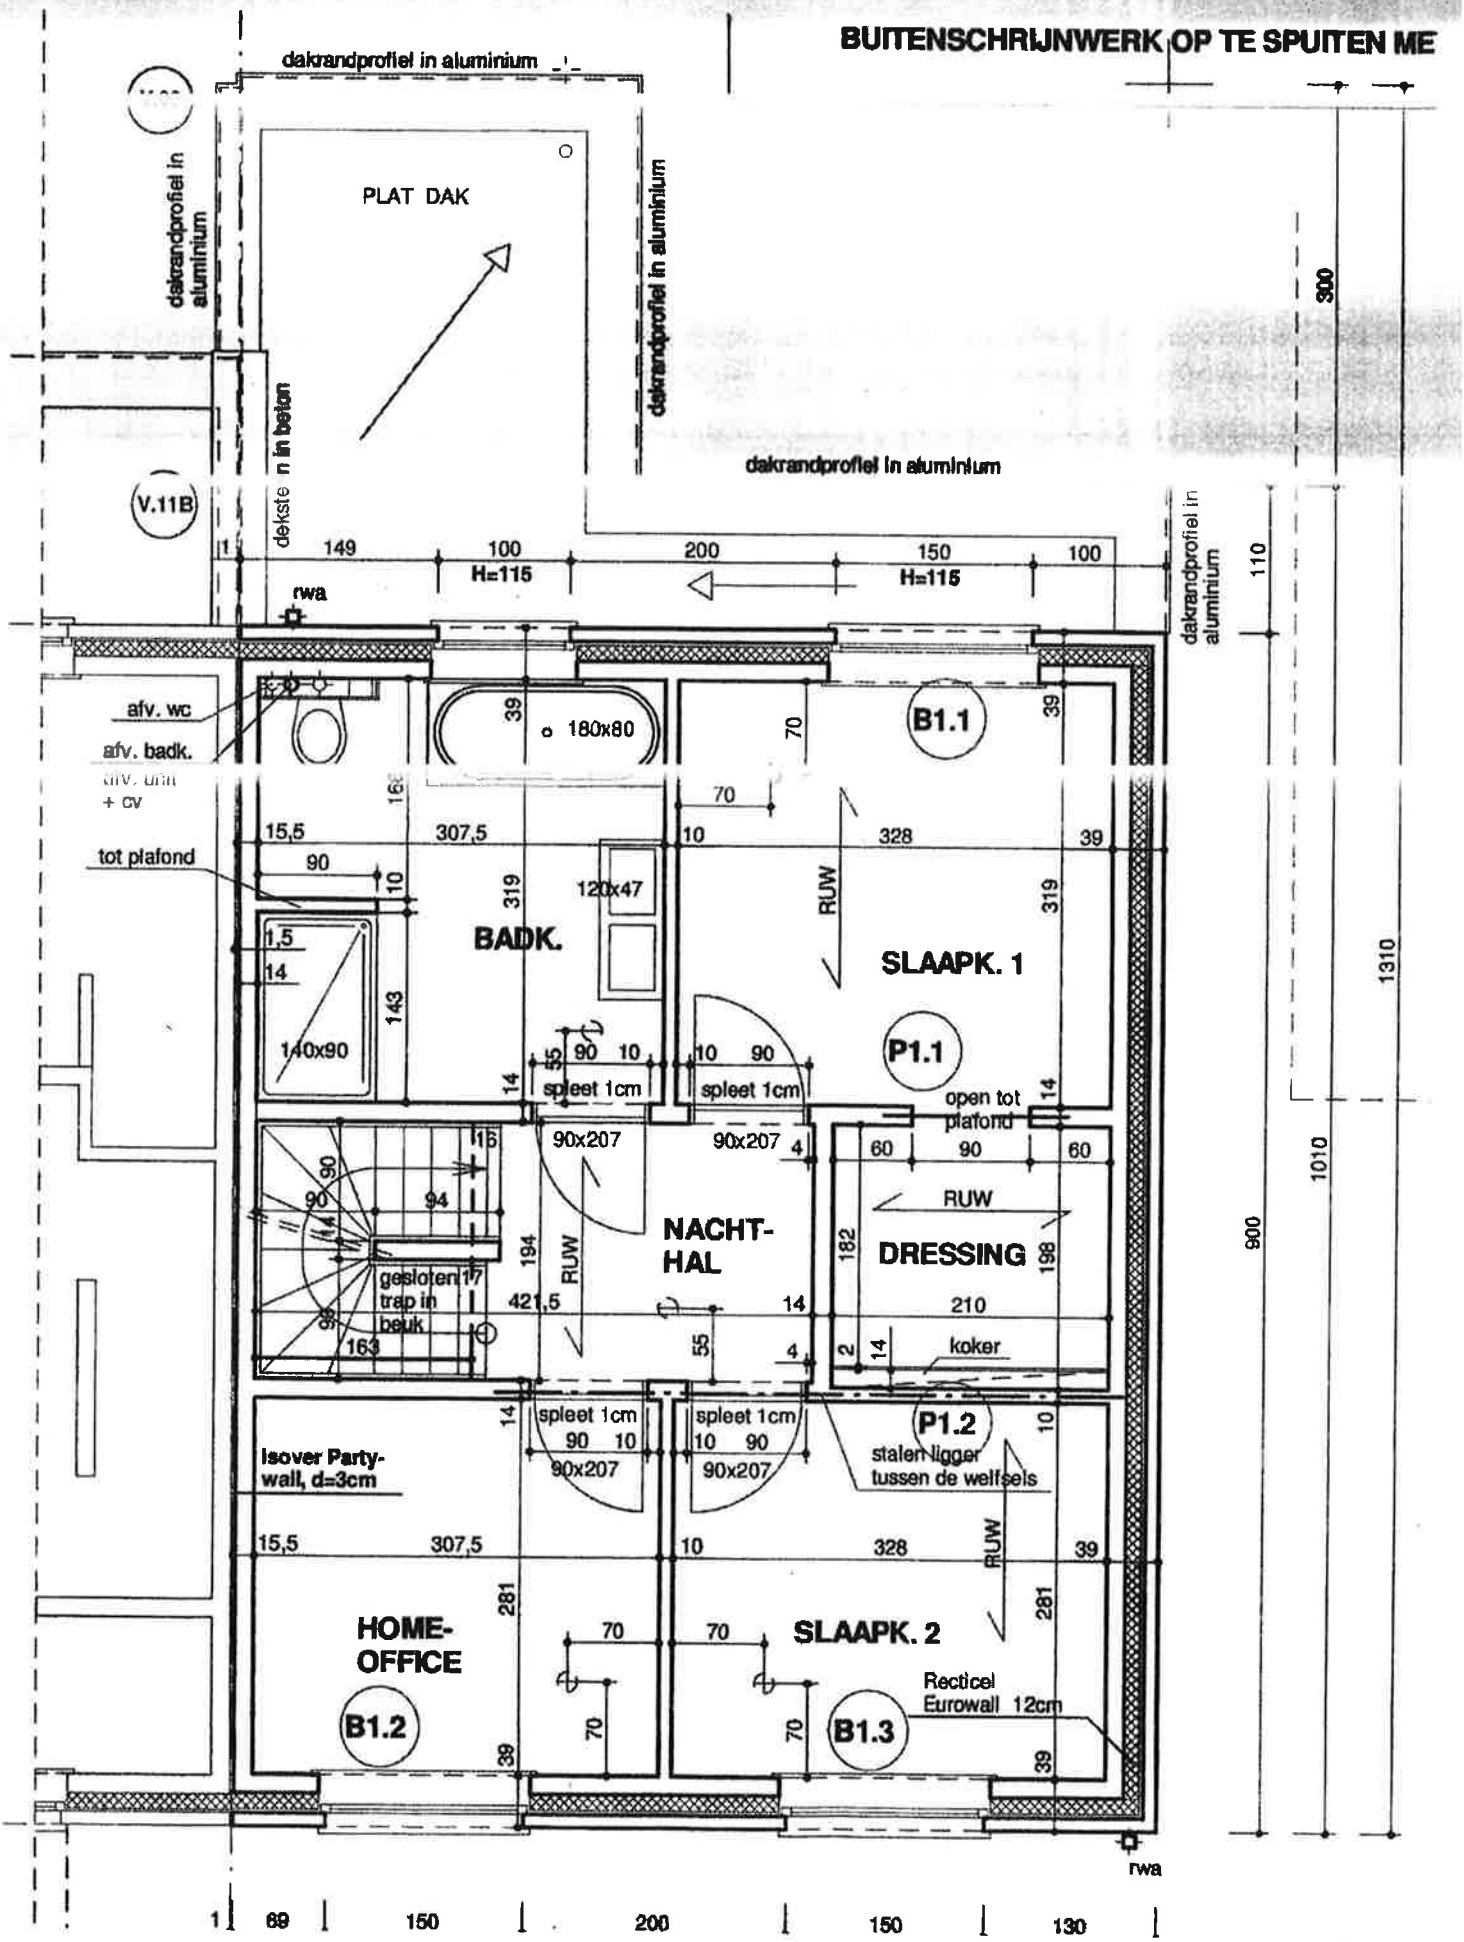
BUITENSCHRIJNWERK OP TE SPUITEN ME
dakrandprofiel in aluminium
PLAT DAK
dekste n in beton
V.11B
rwa
afv. wc
afv. badk.
afv. unit + cv
tot plafond
180x80
B1.1
BADK.
120x47
140x90
SLAAPK. 1
P1.1
spleet 1cm
open tot plafond
90x207
NACHT-HAL
DRESSING
RUW
gesloten trap in beuk
koker
P1.2
stalen ligger tussen de welfsels
Isover Party-wall, d=3cm
HOME-OFFICE
B1.2
SLAAPK. 2
B1.3
Recticel Eurowall 12cm
H=115
900
1310
1010
110
149
100
200
150
69
130

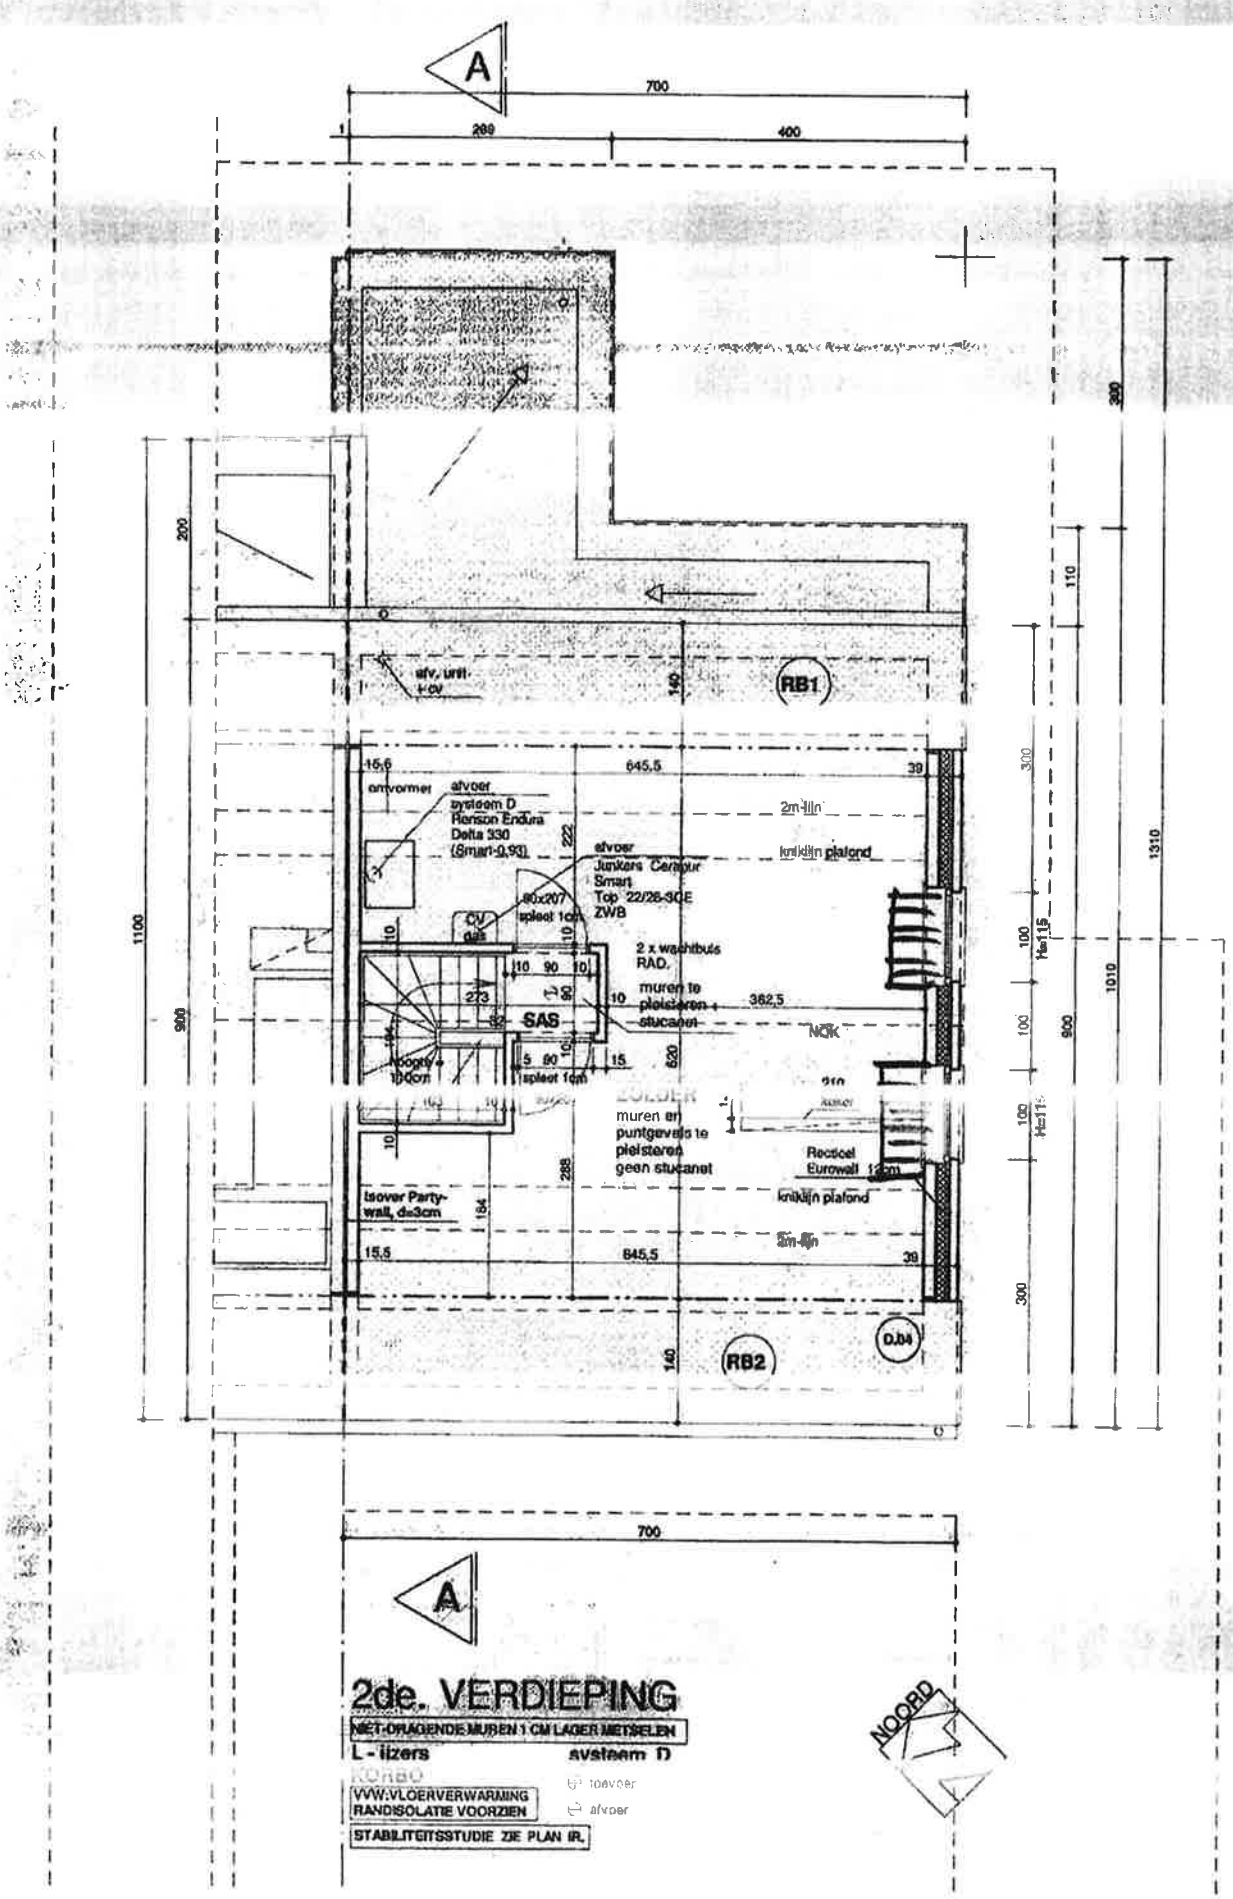
A
700
200
400
RB1
RB2
afv. uitl-cv
omvormer
afvoer systeem D Renson Endura Delta 330 (Smart-0,93)
afvoer Junkers Ceramur Smart Top 22/26-3CE ZWB
80x207 spleet 1cm
CV gas
2 x wachtbuis RAD.
muren te pleisteren + stucanet
SAS
NOK
2m-lijn
knicklijn plafond
muren en puntgevels te pleisteren geen stucanet
Rectoel Eurowall 12cm
Isover Party-wall, de3cm
645,5
15,5
39
1310
1010
900
1100
NOORD
2de. VERDIEPING
NIET-DRAGENDE MUREN 1 CM LAGER METSELEN
L - ijzers
systeem D
KOMO
VW:VLOERVERWARMING
RANDISOLATIE VOORZIEN
STABILITEITSSTUDIE ZIE PLAN IR.
toevoer
afvoer