


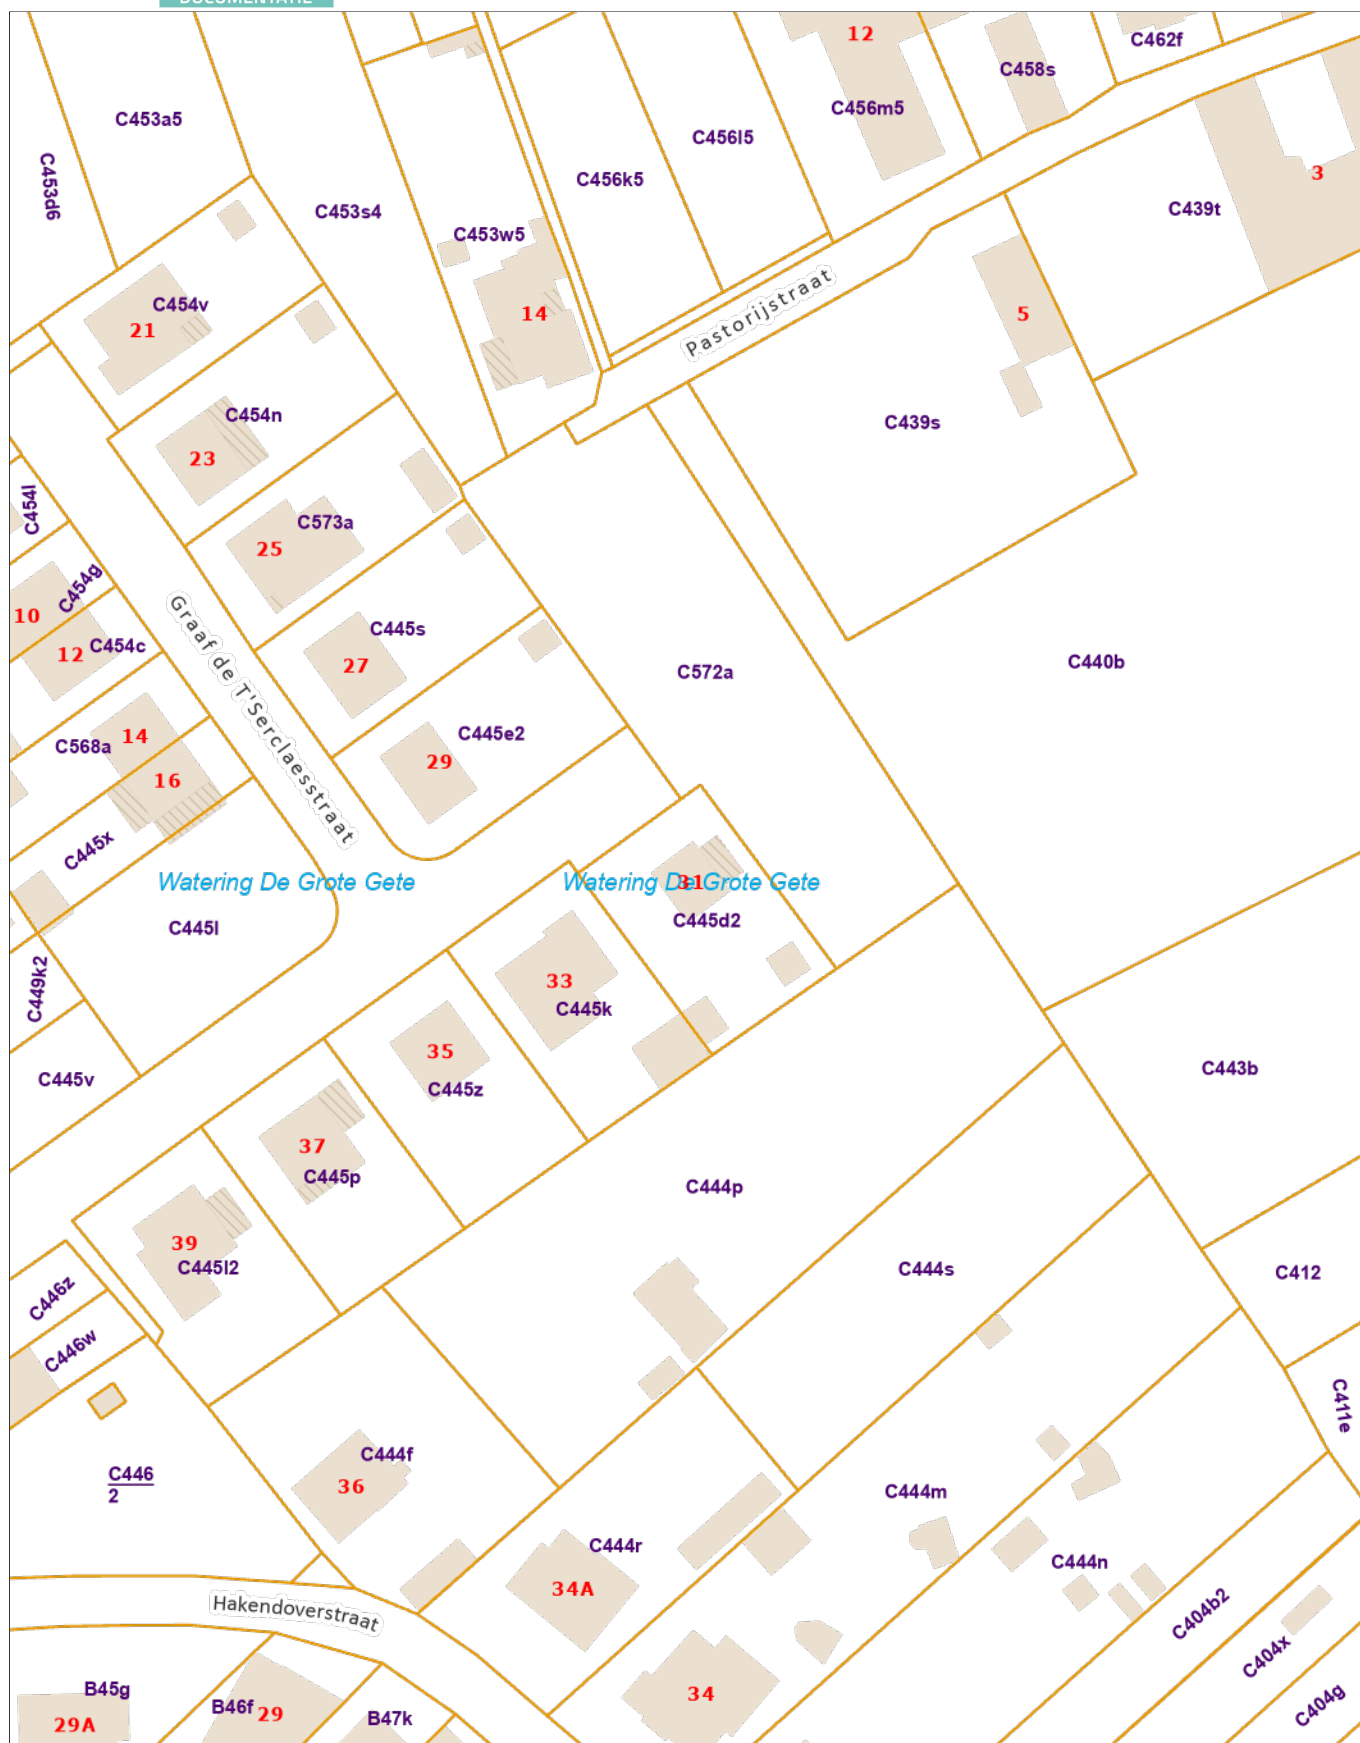

Uittreksel uit het kadastraal percelenplan

Meest recente toestand
Aangemaakt op 06/12/2025
Schaal: 1:1000

**.be**