



GELIJKVLOERS

SCHAAL: 1/100

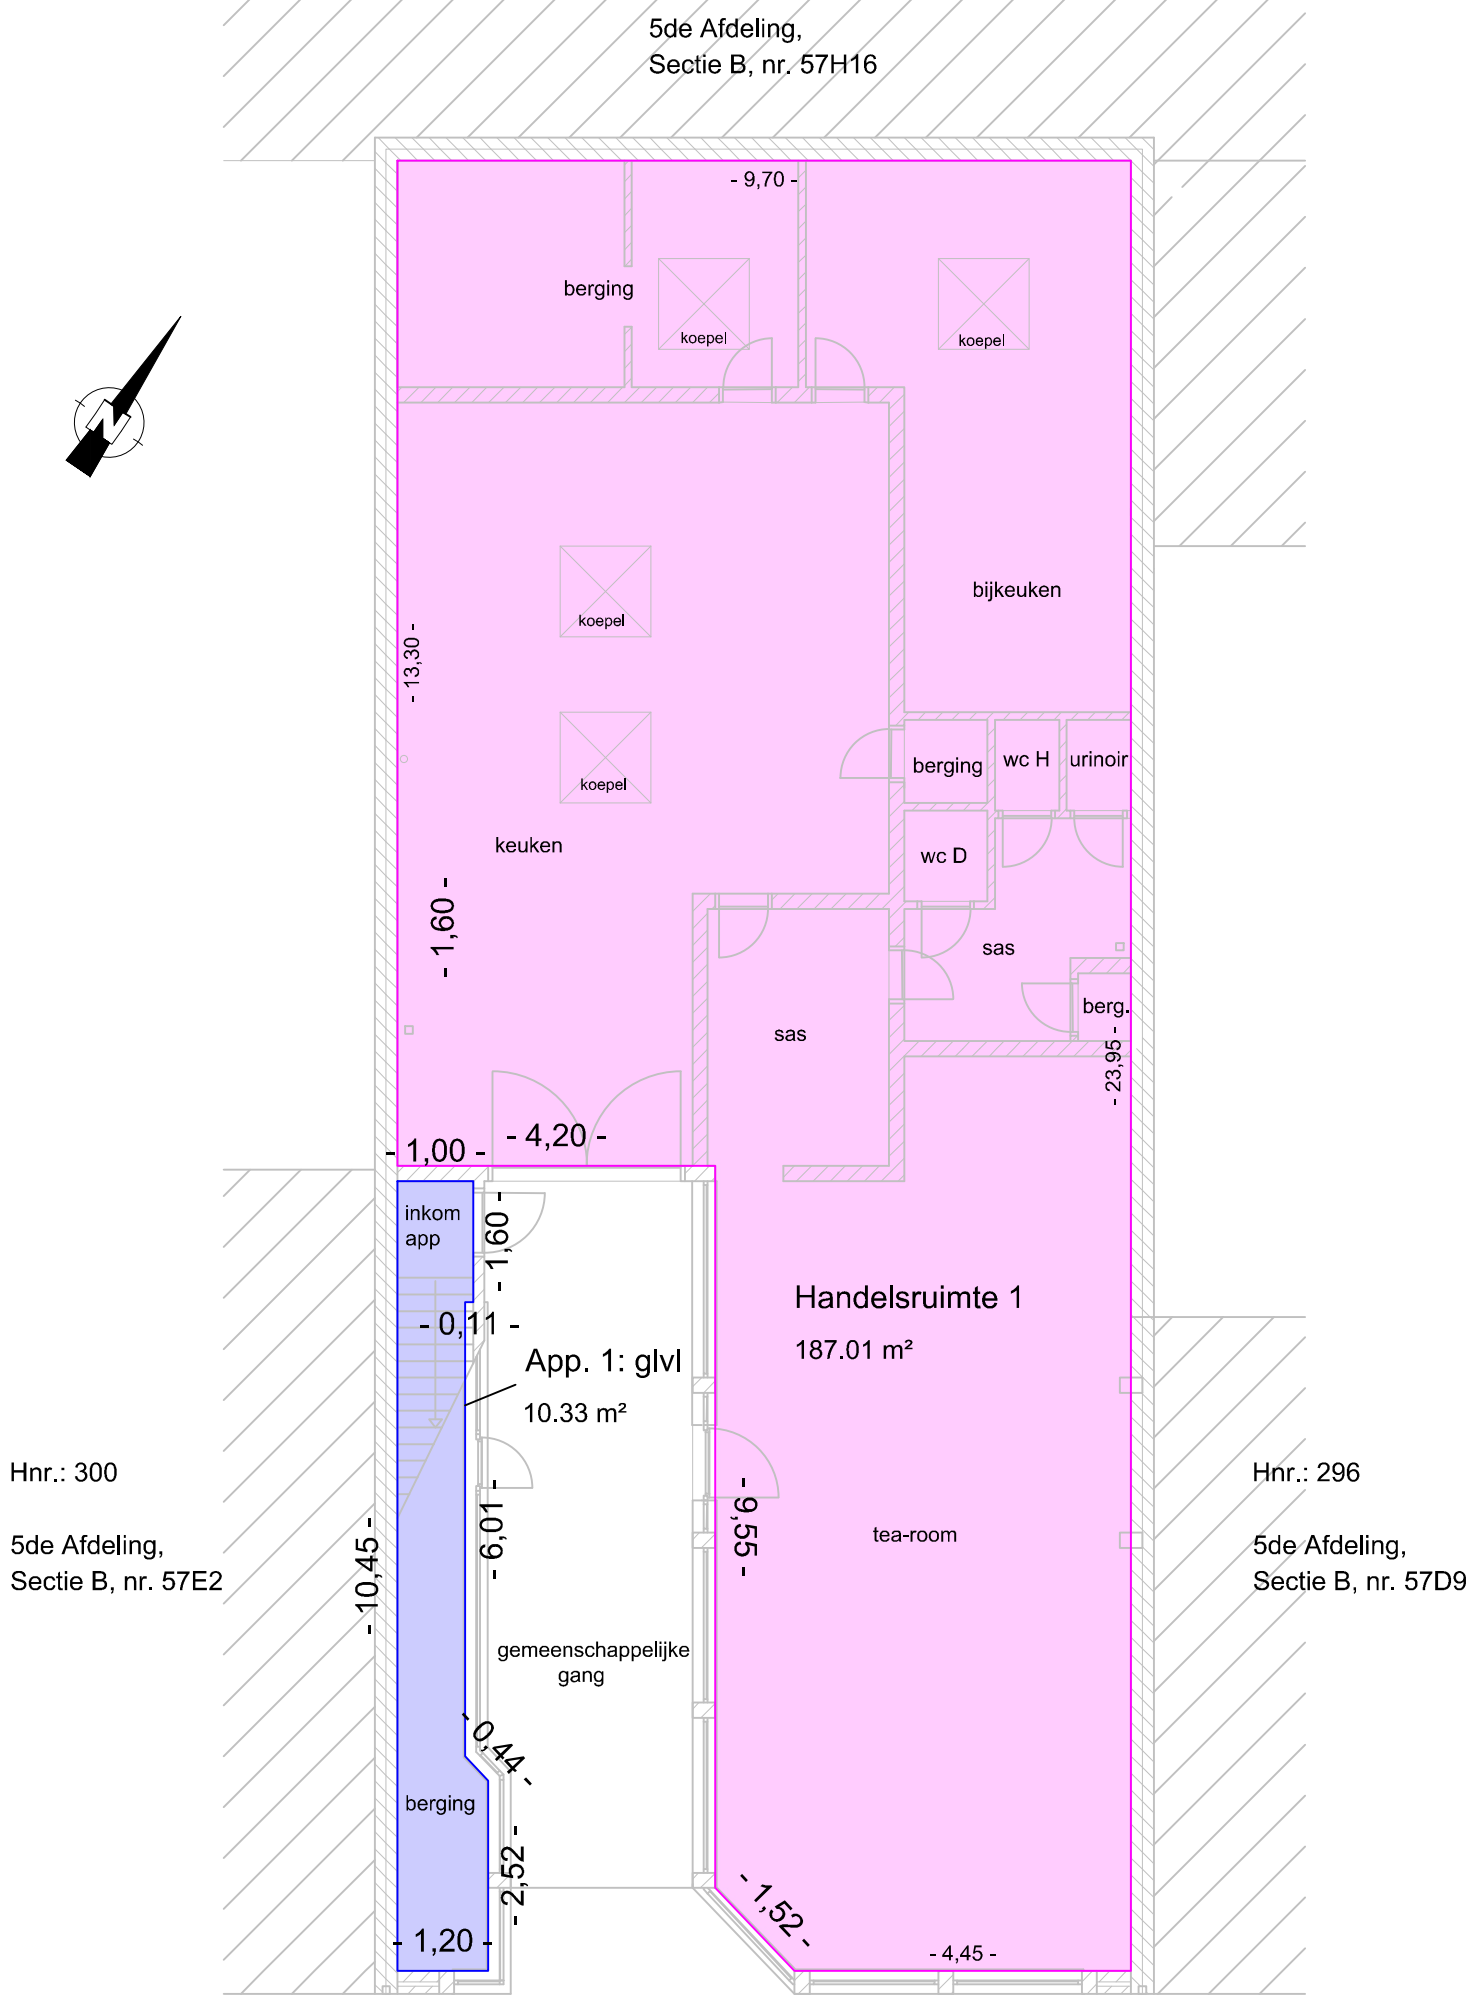


1ste VERDIEPING

SCHAAL: 1/100

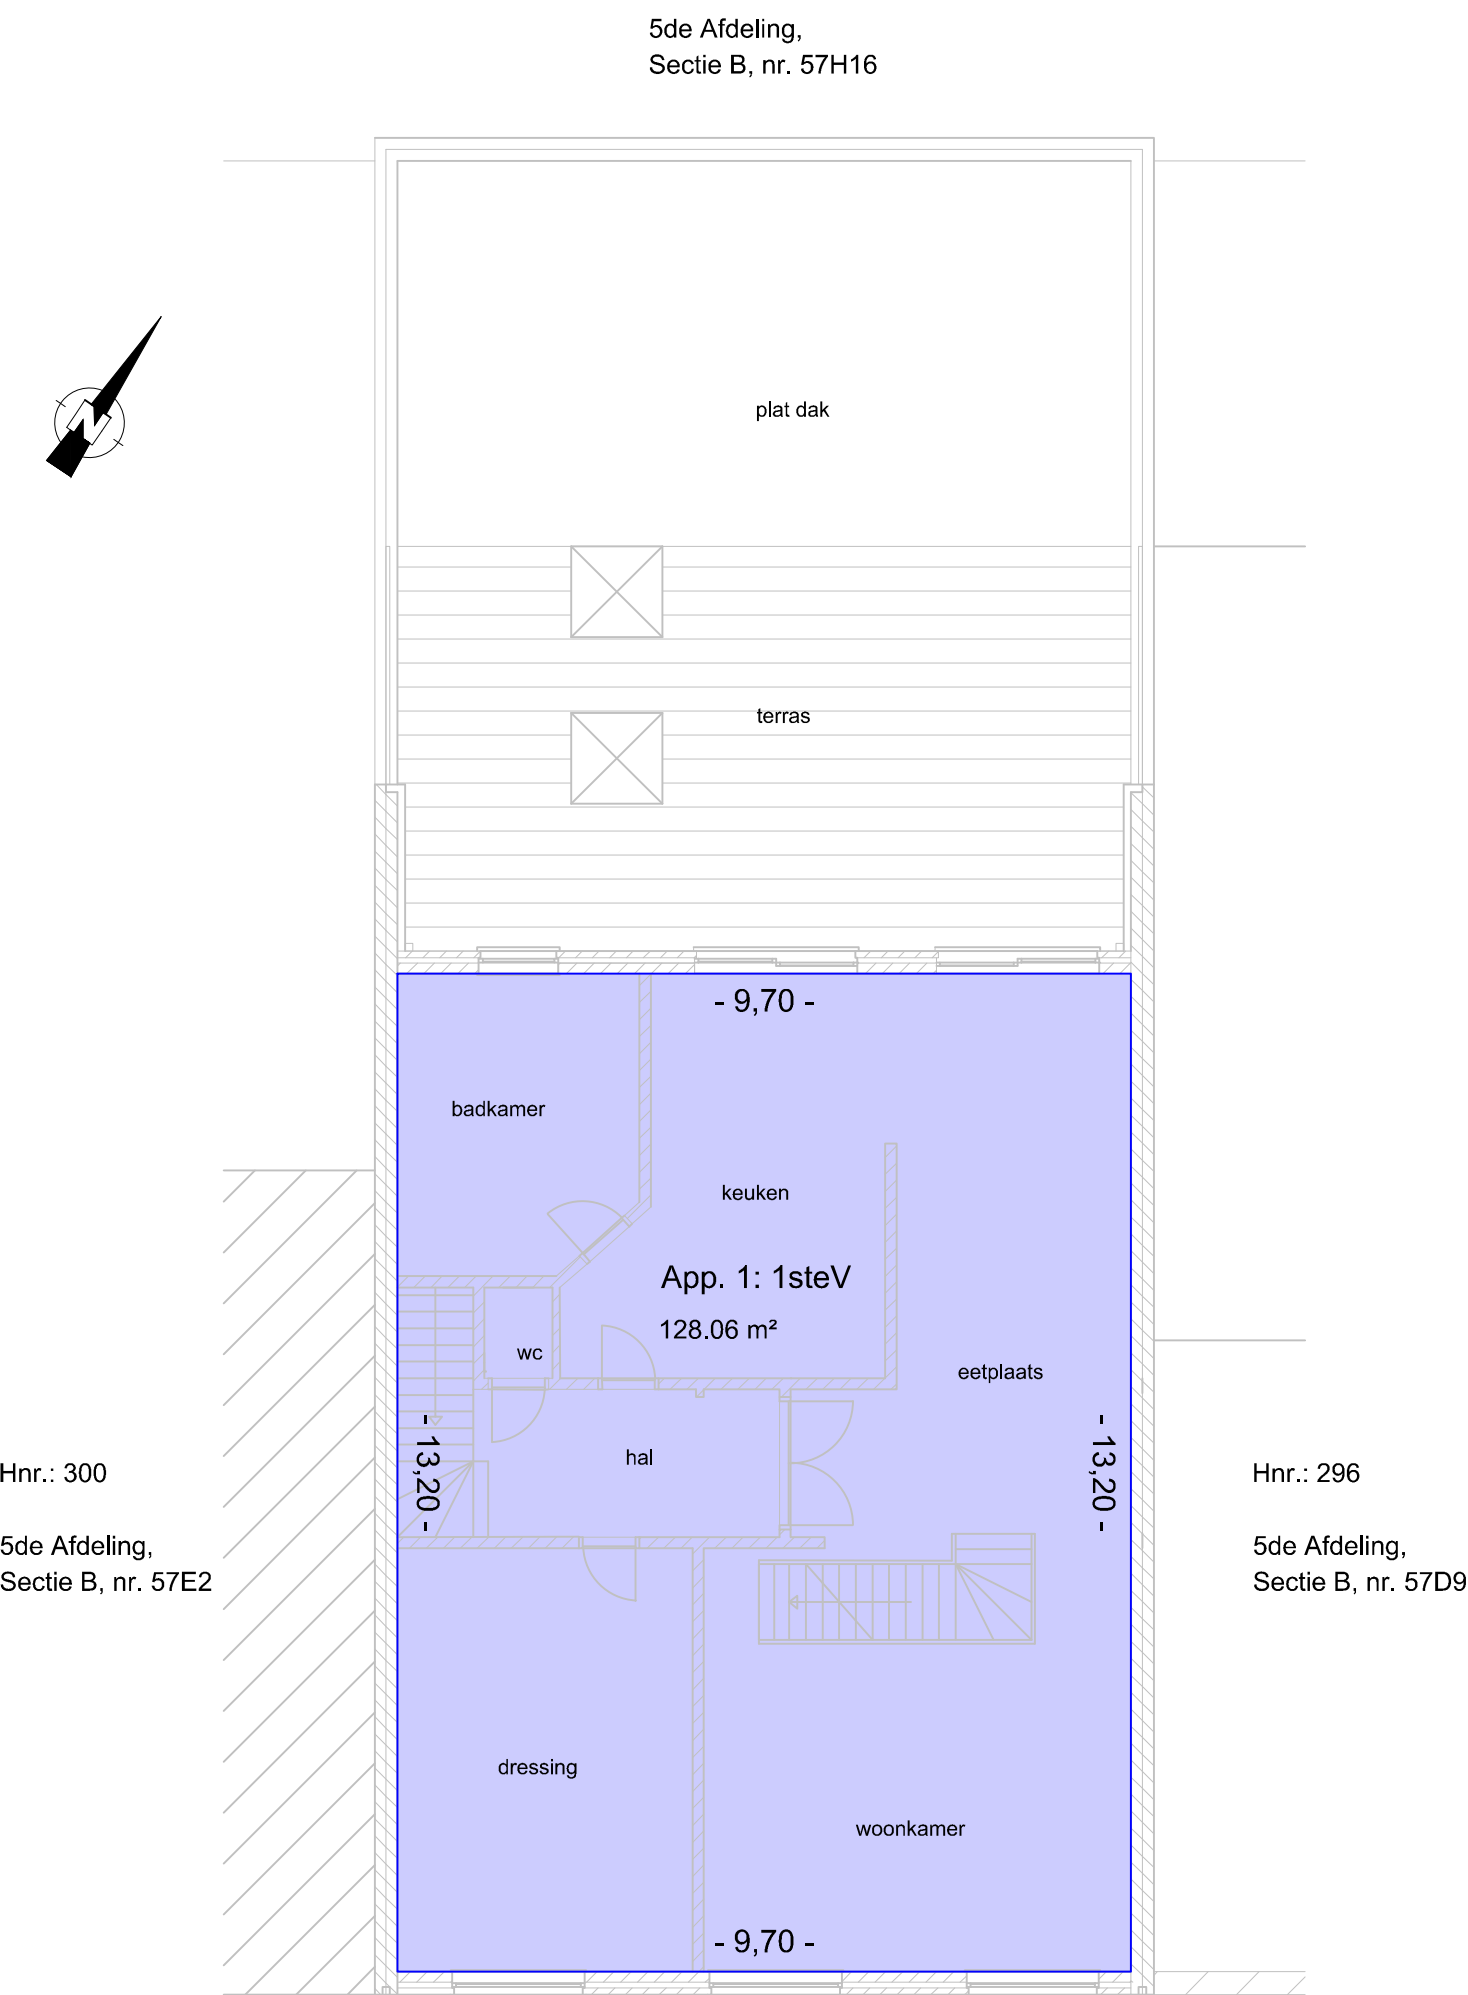


2de VERDIEPING

SCHAAL: 1/100

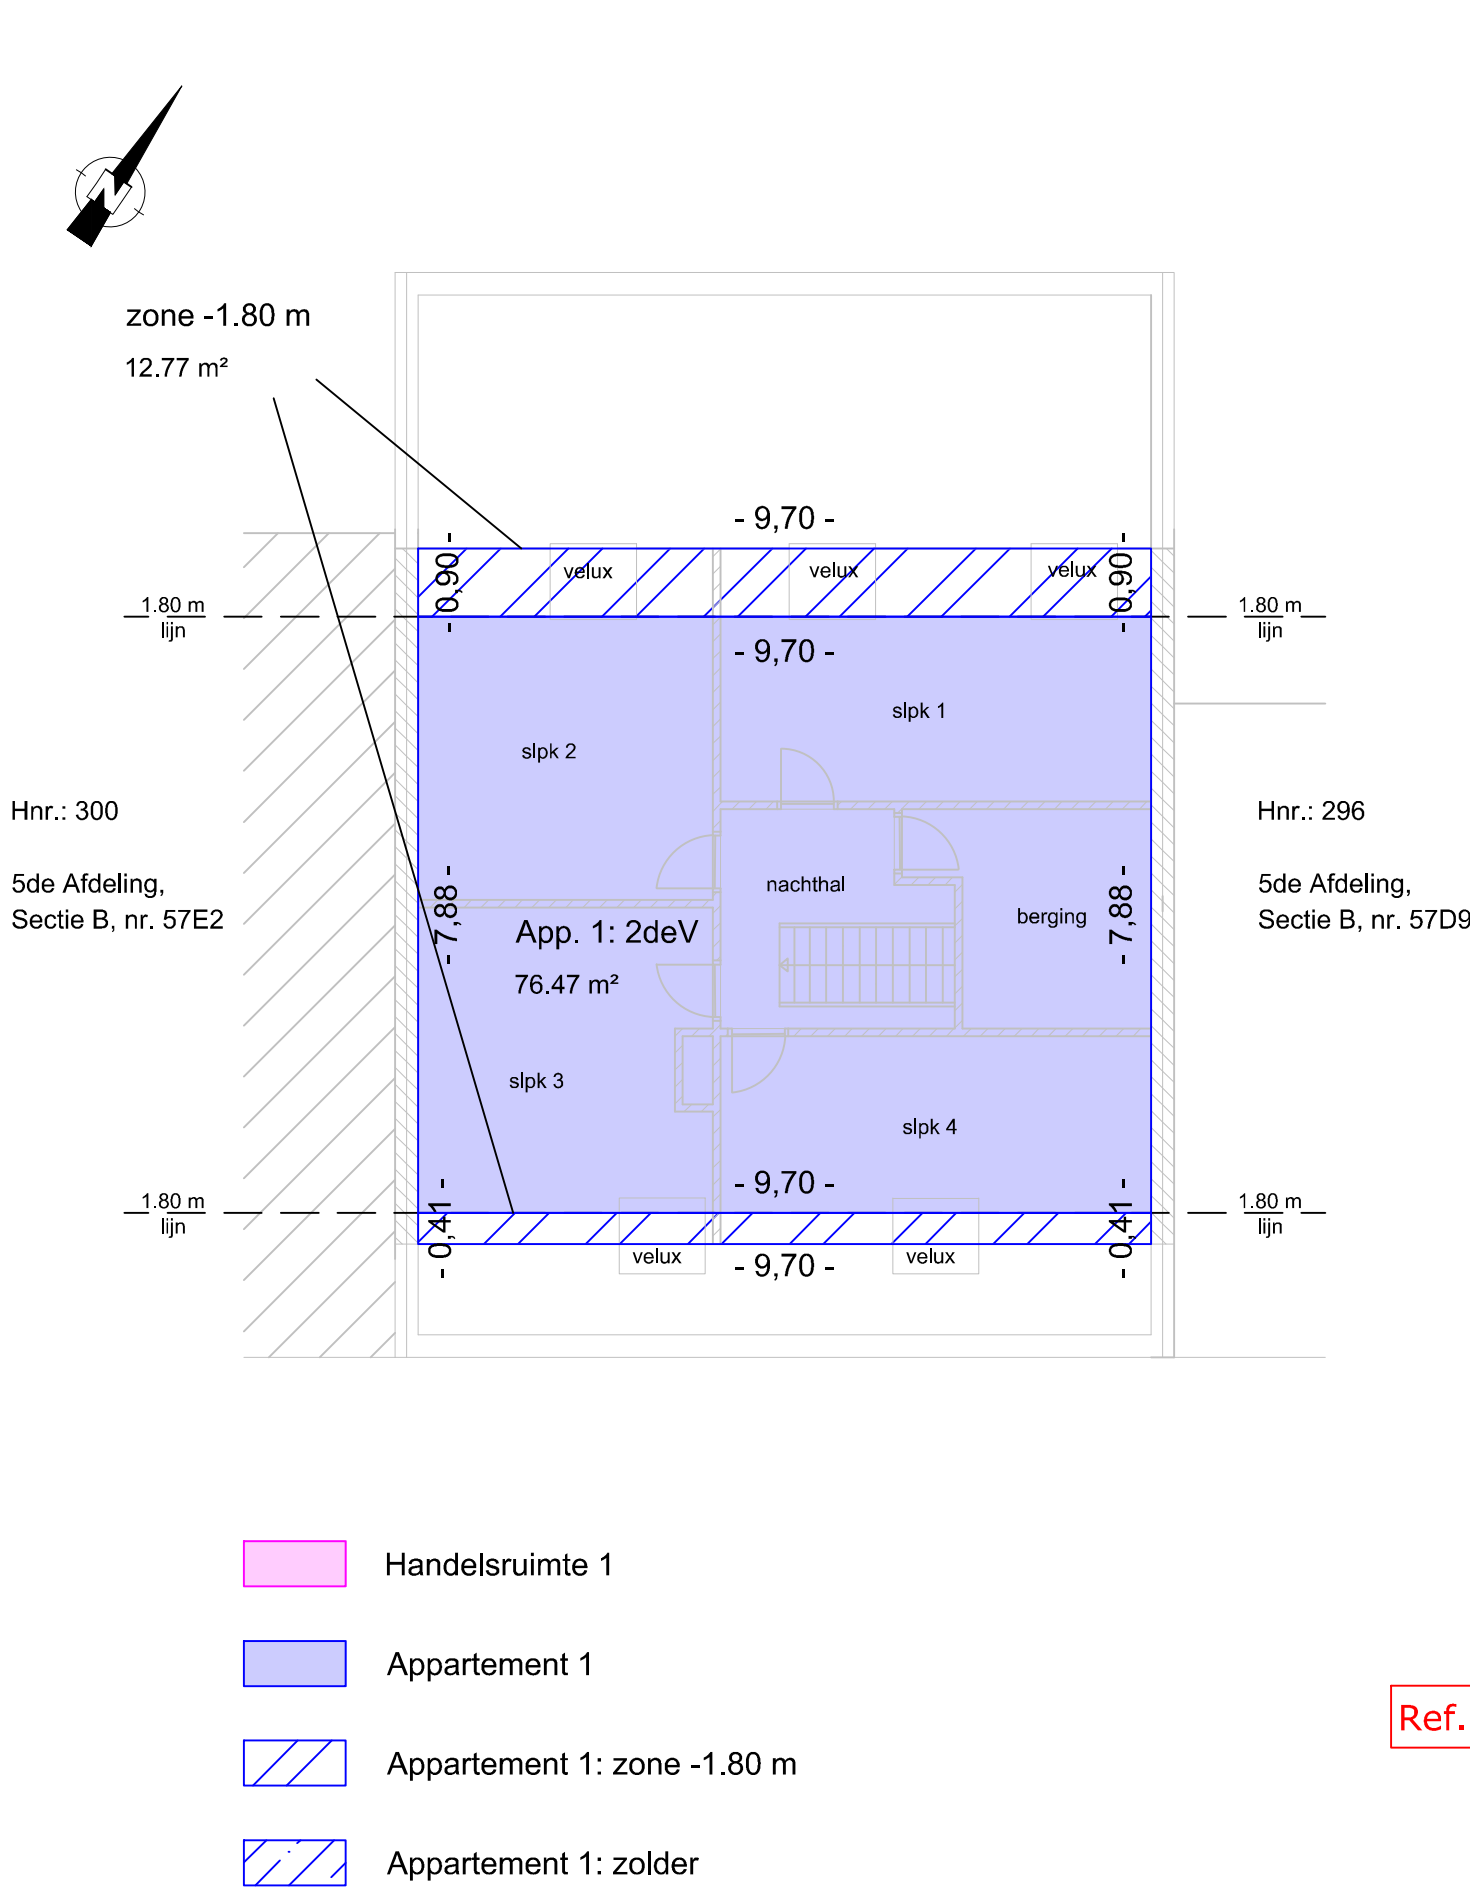

3de VERDIEPING


SCHAAL: 1/100

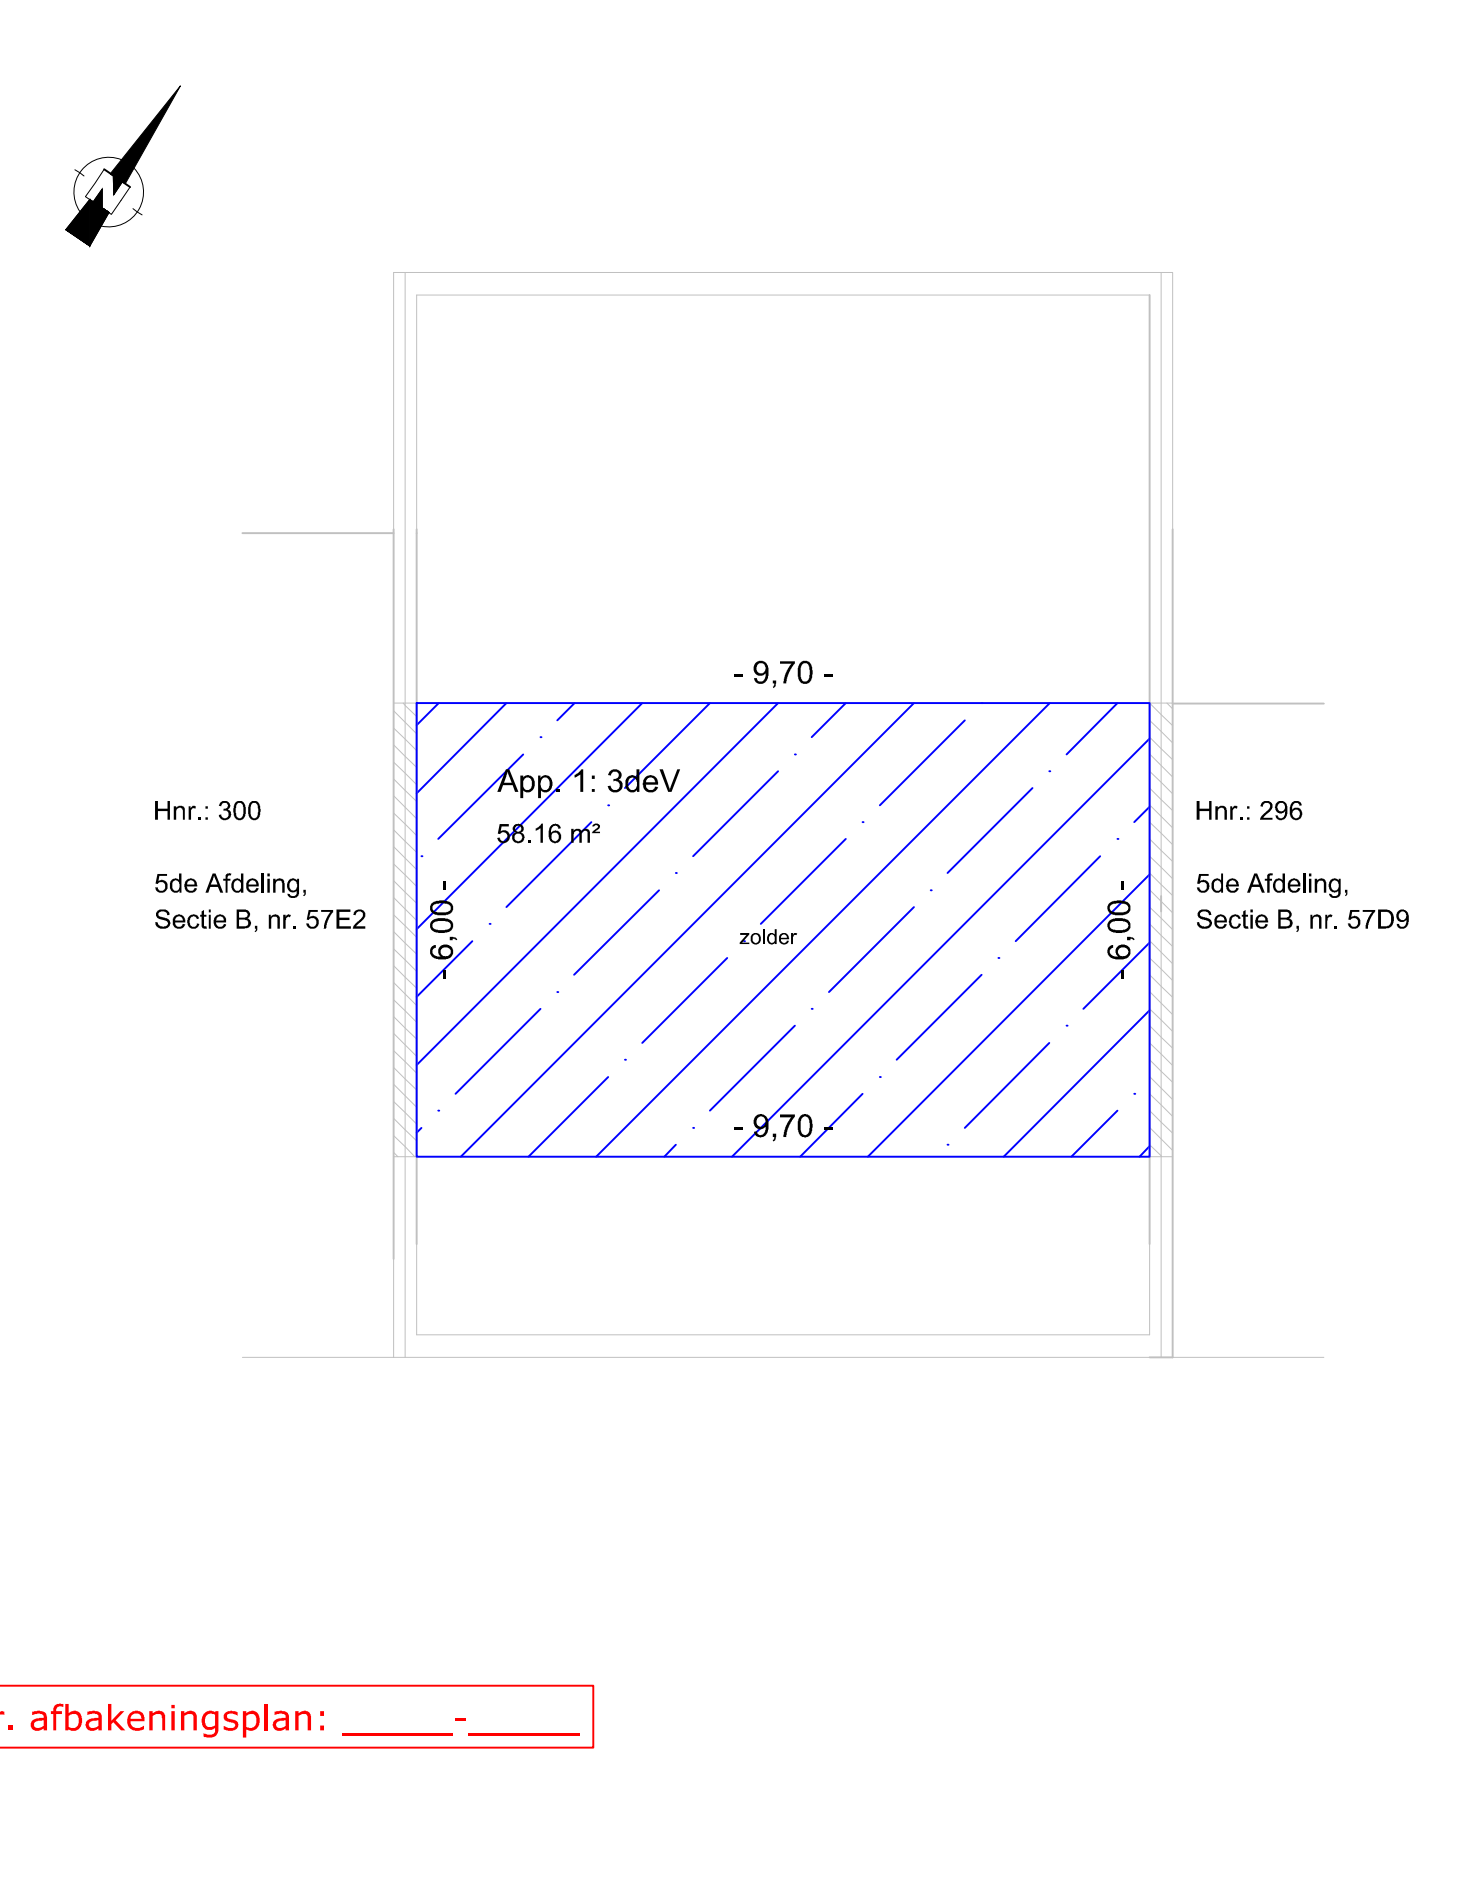

Ref. nr. afbakeningsplan: \_\_\_\_-\_\_\_\_


LIGGINGSPLAN

● = ligging opgemeten terrein

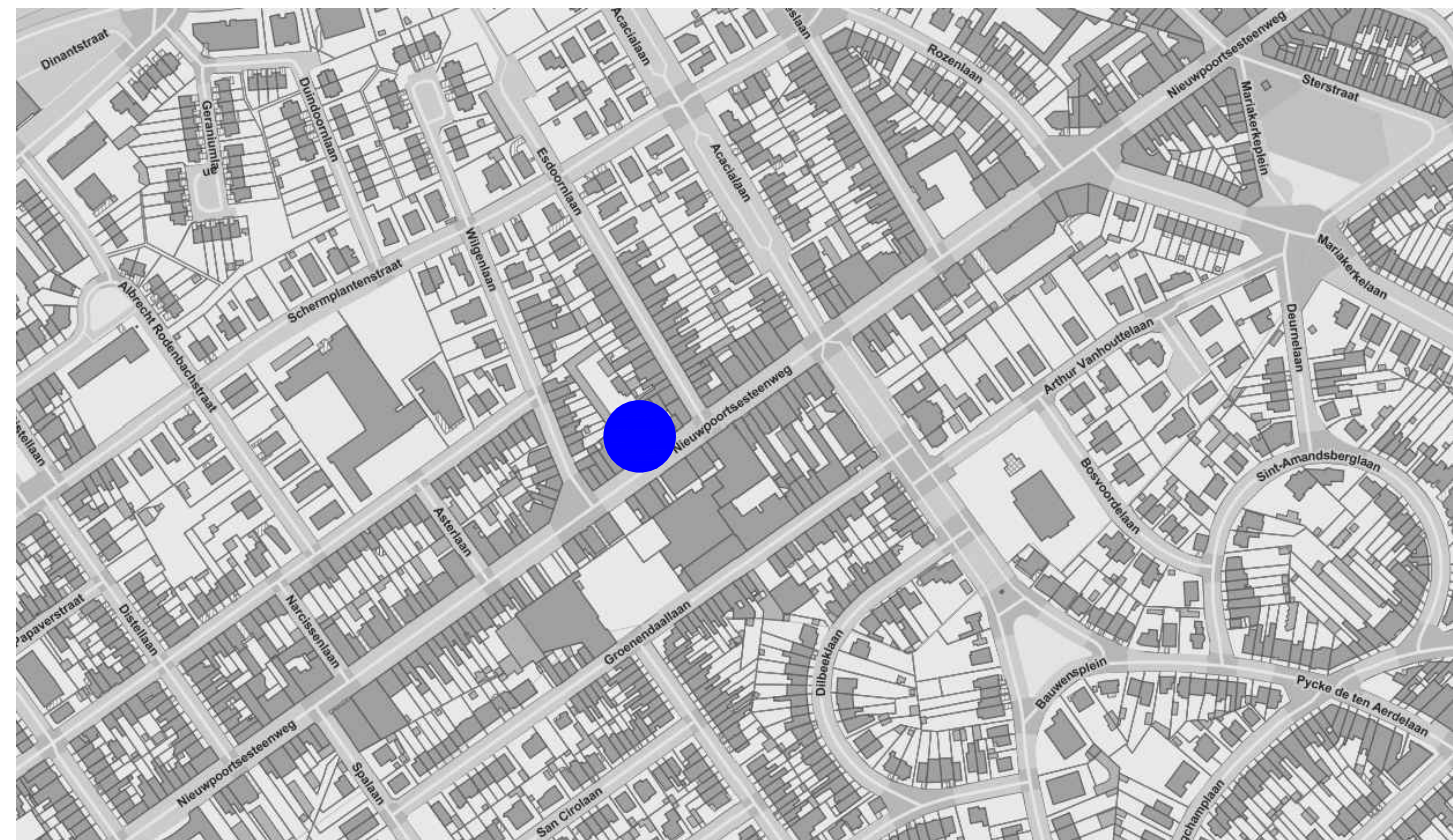

KADASTRALE SITUATIE

Oostende, 5de Afdeling, Sectie B.

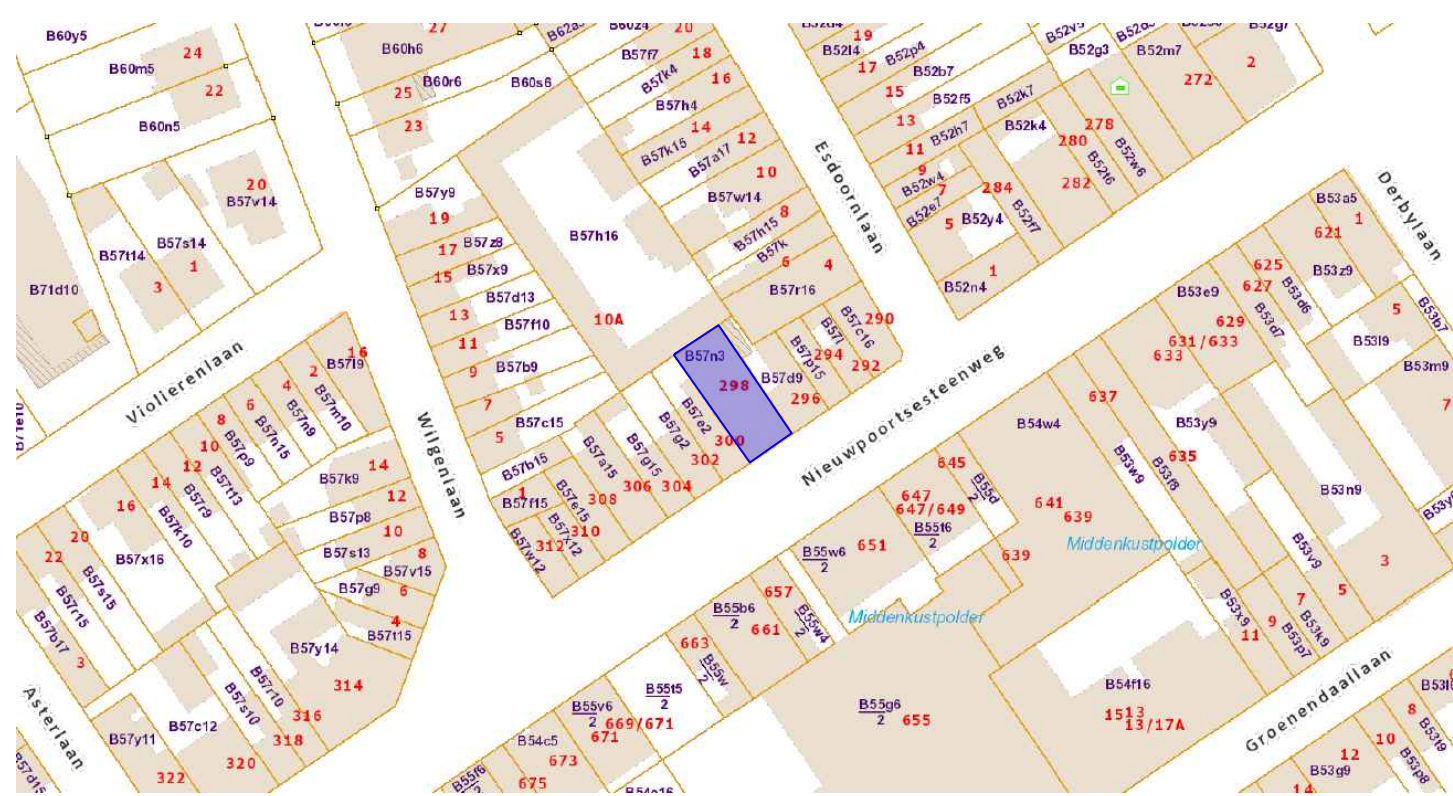

Provincie West-Vlaanderen

Stad Oostende


**Schets**  
Bijlage aan het gemotiveerd verslag ter bepaling van de aandelen in de gemeenschappelijke delen.

Opgemaakt op basis van de vergunde plannen aanvraag omgevingsvergunning opgesteld door Jonckheere ir-architecten BV (dd 18/08/2020, nr. omgevingsvergunning: OMV\_2020141843).

|                    |           |
|--------------------|-----------|
| Netto-vloeropp.:   |           |
| - Handelsruimte 1: |           |
| glvl               | 187.01 m² |
| - Apartement 1:    |           |
| glvl               | 10.33 m²  |
| 1steV              | 128.06 m² |
| 2deV               | 76.47 m²  |
| 2deV zone -1.80 m  | 12.77 m²  |
| 3deV zolder        | 58.16 m²  |

|         |                                  |
|---------|----------------------------------|
| LIGGING | Nieuwpoortsesteenweg 298         |
|         | 8400 Oostende                    |
|         | 5de Afdeling, Sectie B, nr. 57N3 |

|         |                |                                          |
|---------|----------------|------------------------------------------|
| DOSSIER | plan           | : 3300_OOSTENDE_NIEUWPOORTSESTEENWEG 298 |
|         | aantal plannen | : 1                                      |
|         | plan nr.       | : 1/1                                    |
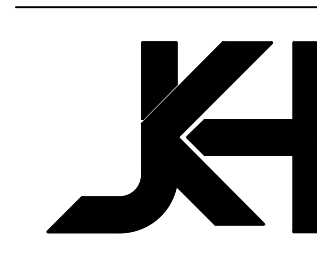
|                                                                                       |   |                                                    |
|---------------------------------------------------------------------------------------|---|----------------------------------------------------|
|  | B.V. Jonckheere ir-architecten<br>Koningin Astridlaan 134/3<br>8200 Brugge<br>Tel. : 050/40.40.80<br>architectuur@jonckheere-ir-architecten.be | Projectnr.: 3300<br>28/09/2021<br>Schaal: zie plan |
|---------------------------------------------------------------------------------------|---|----------------------------------------------------|

BV Jonckheere ir-architecten  
bestuurder

Sofie De Leeuw  
Beëdigd landmeter (RB van eerste aanleg, Brugge 27/03/2014)  
Tableau beoefenaars: LAN 191812

147

