



GELIJKVLOERS

SCHAAL: 1/100

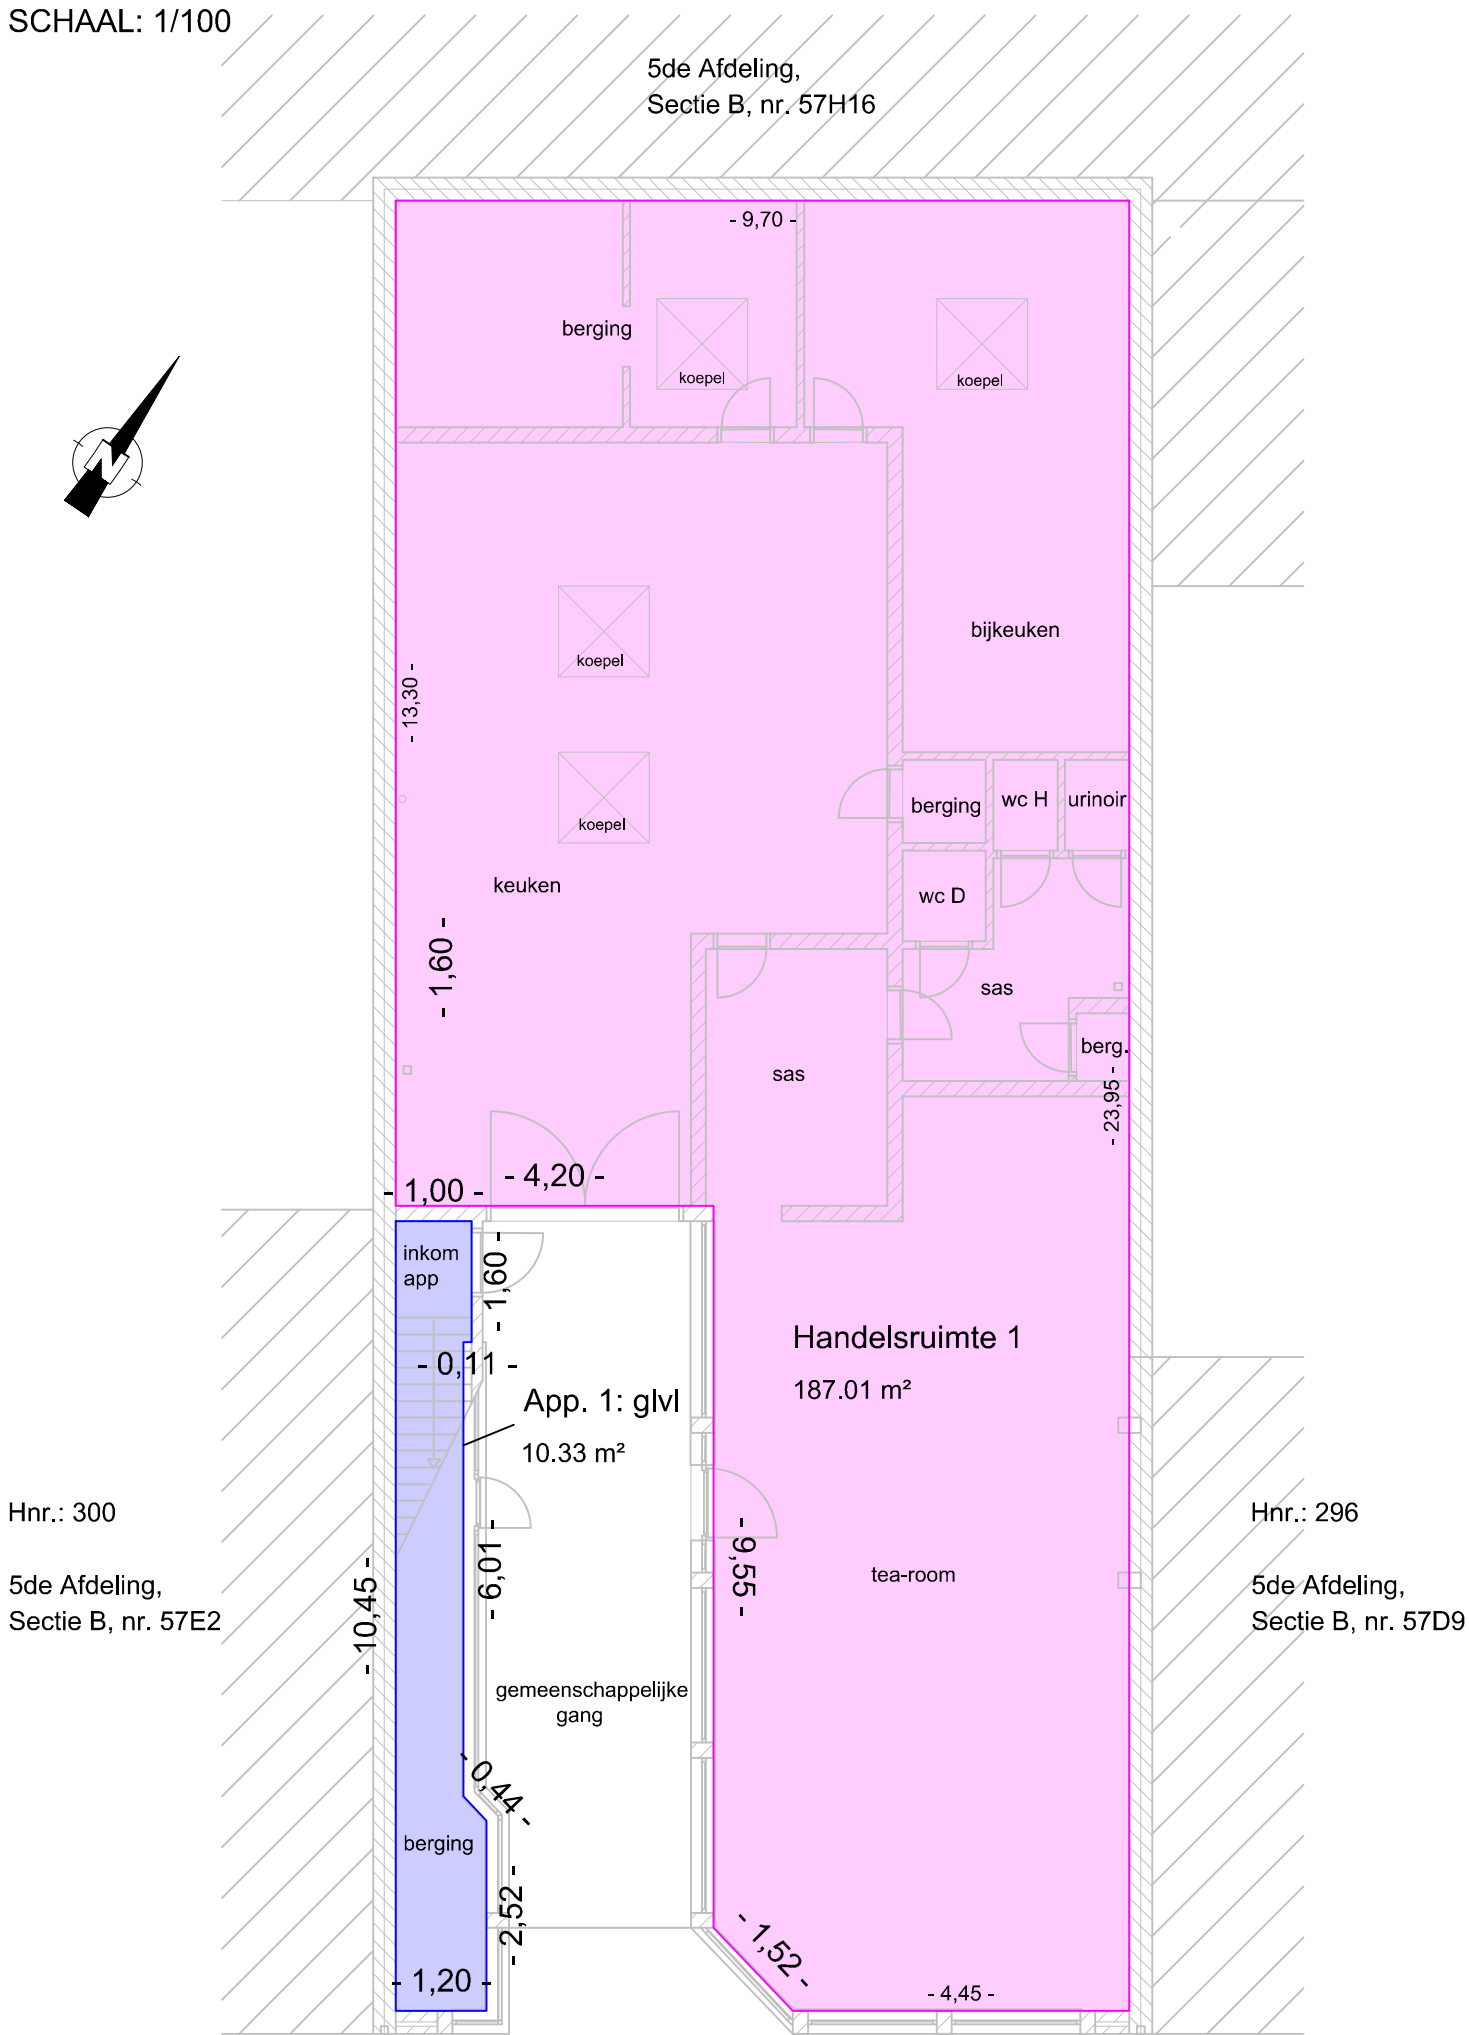


1ste VERDIEPING

SCHAAL: 1/100

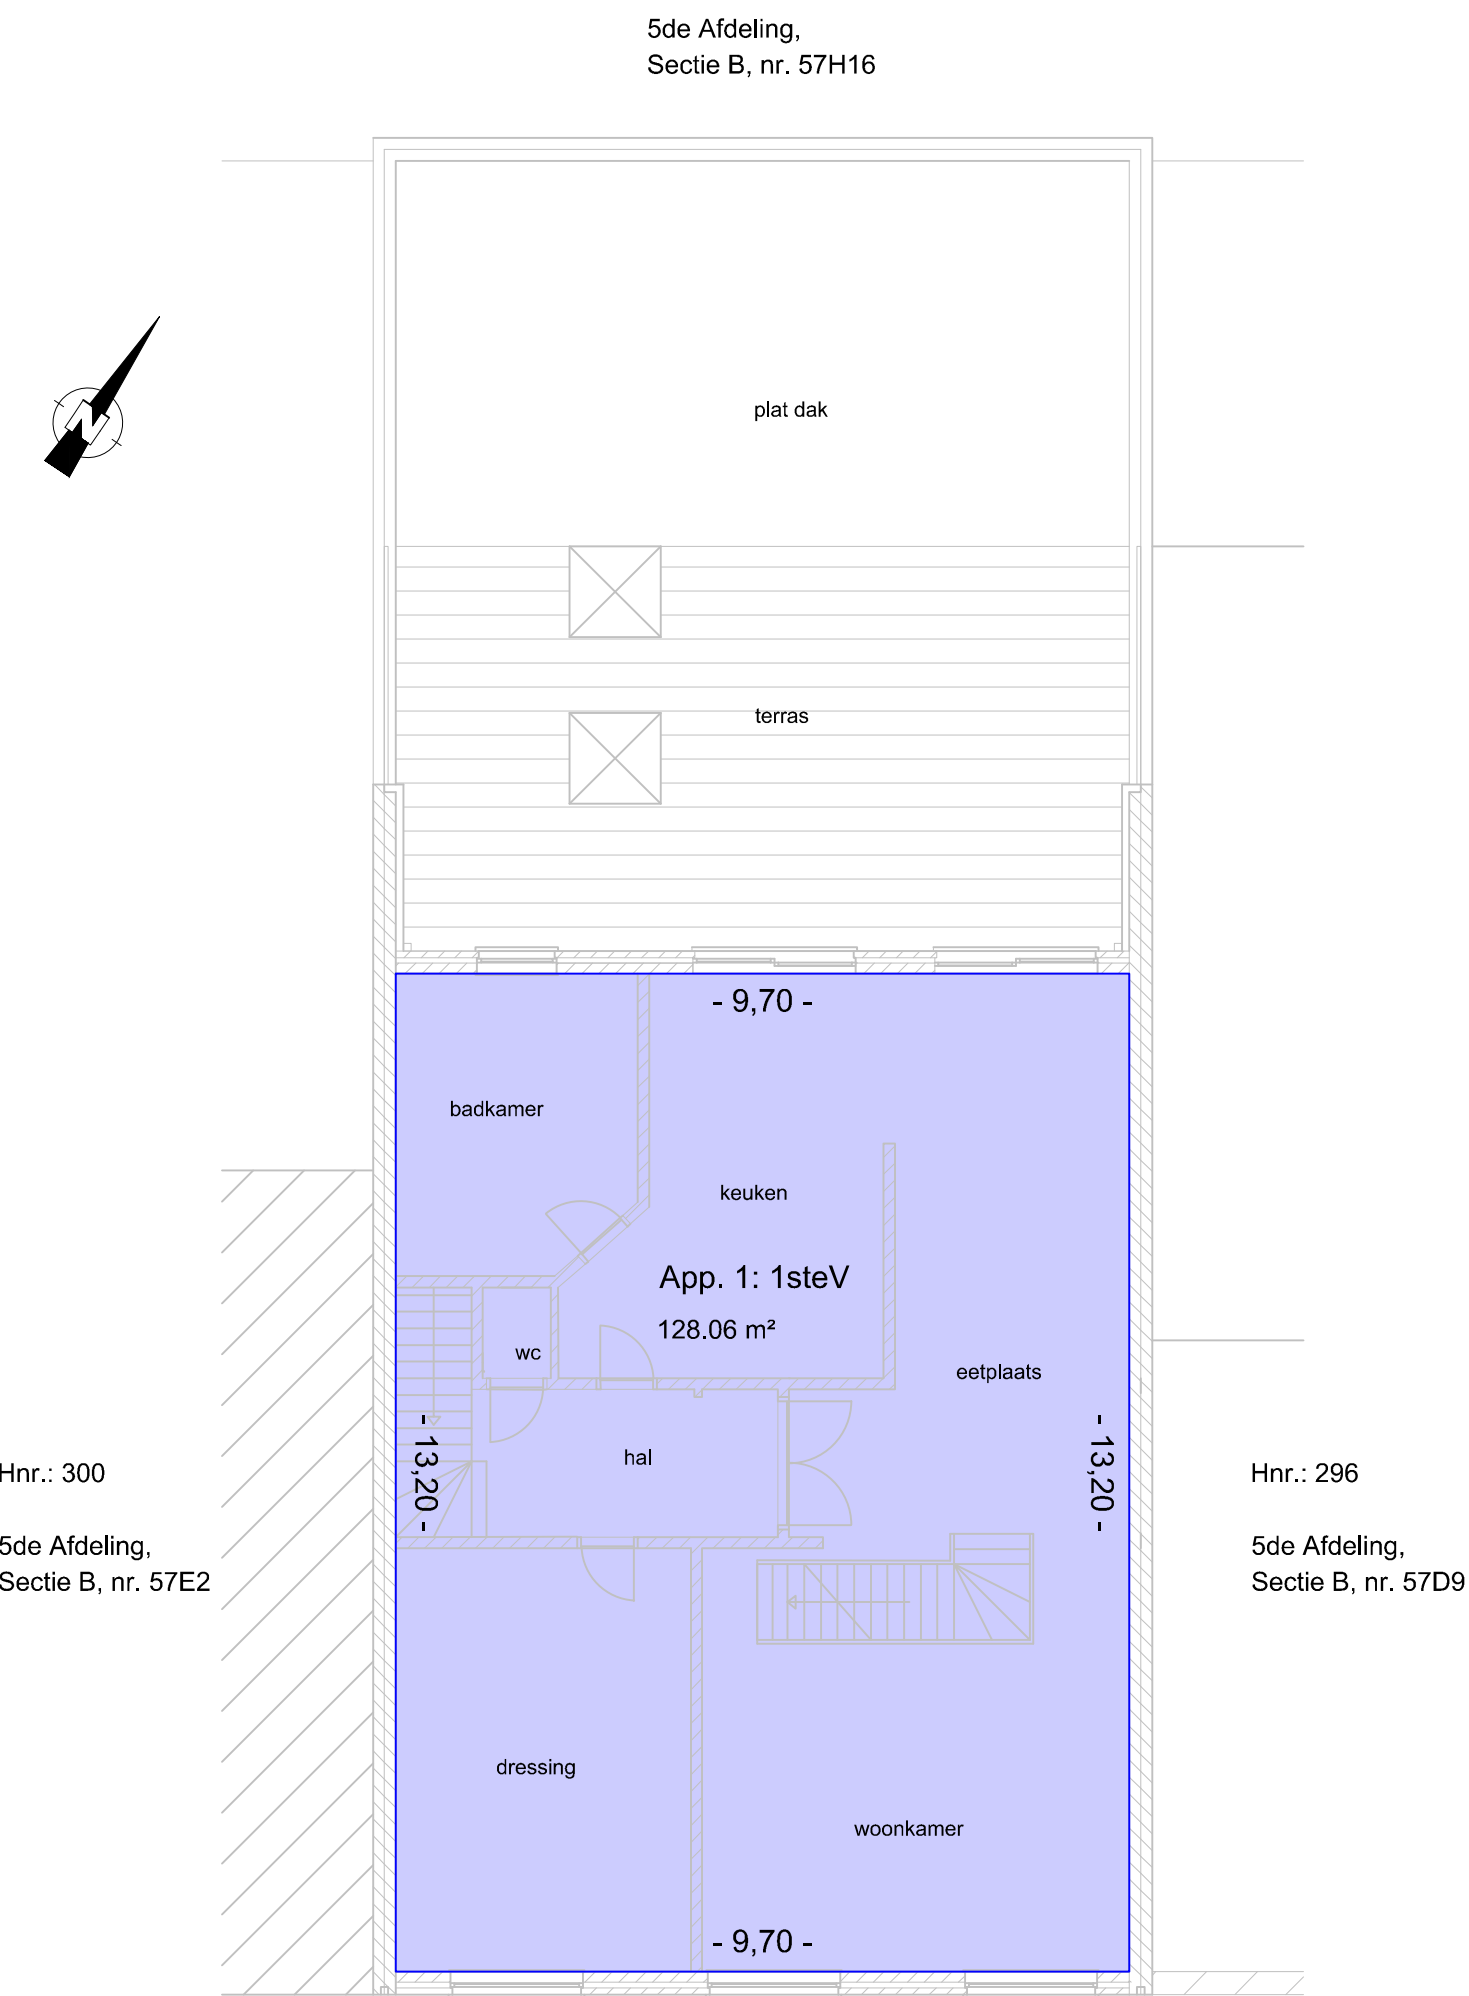


2de VERDIEPING

SCHAAL: 1/100

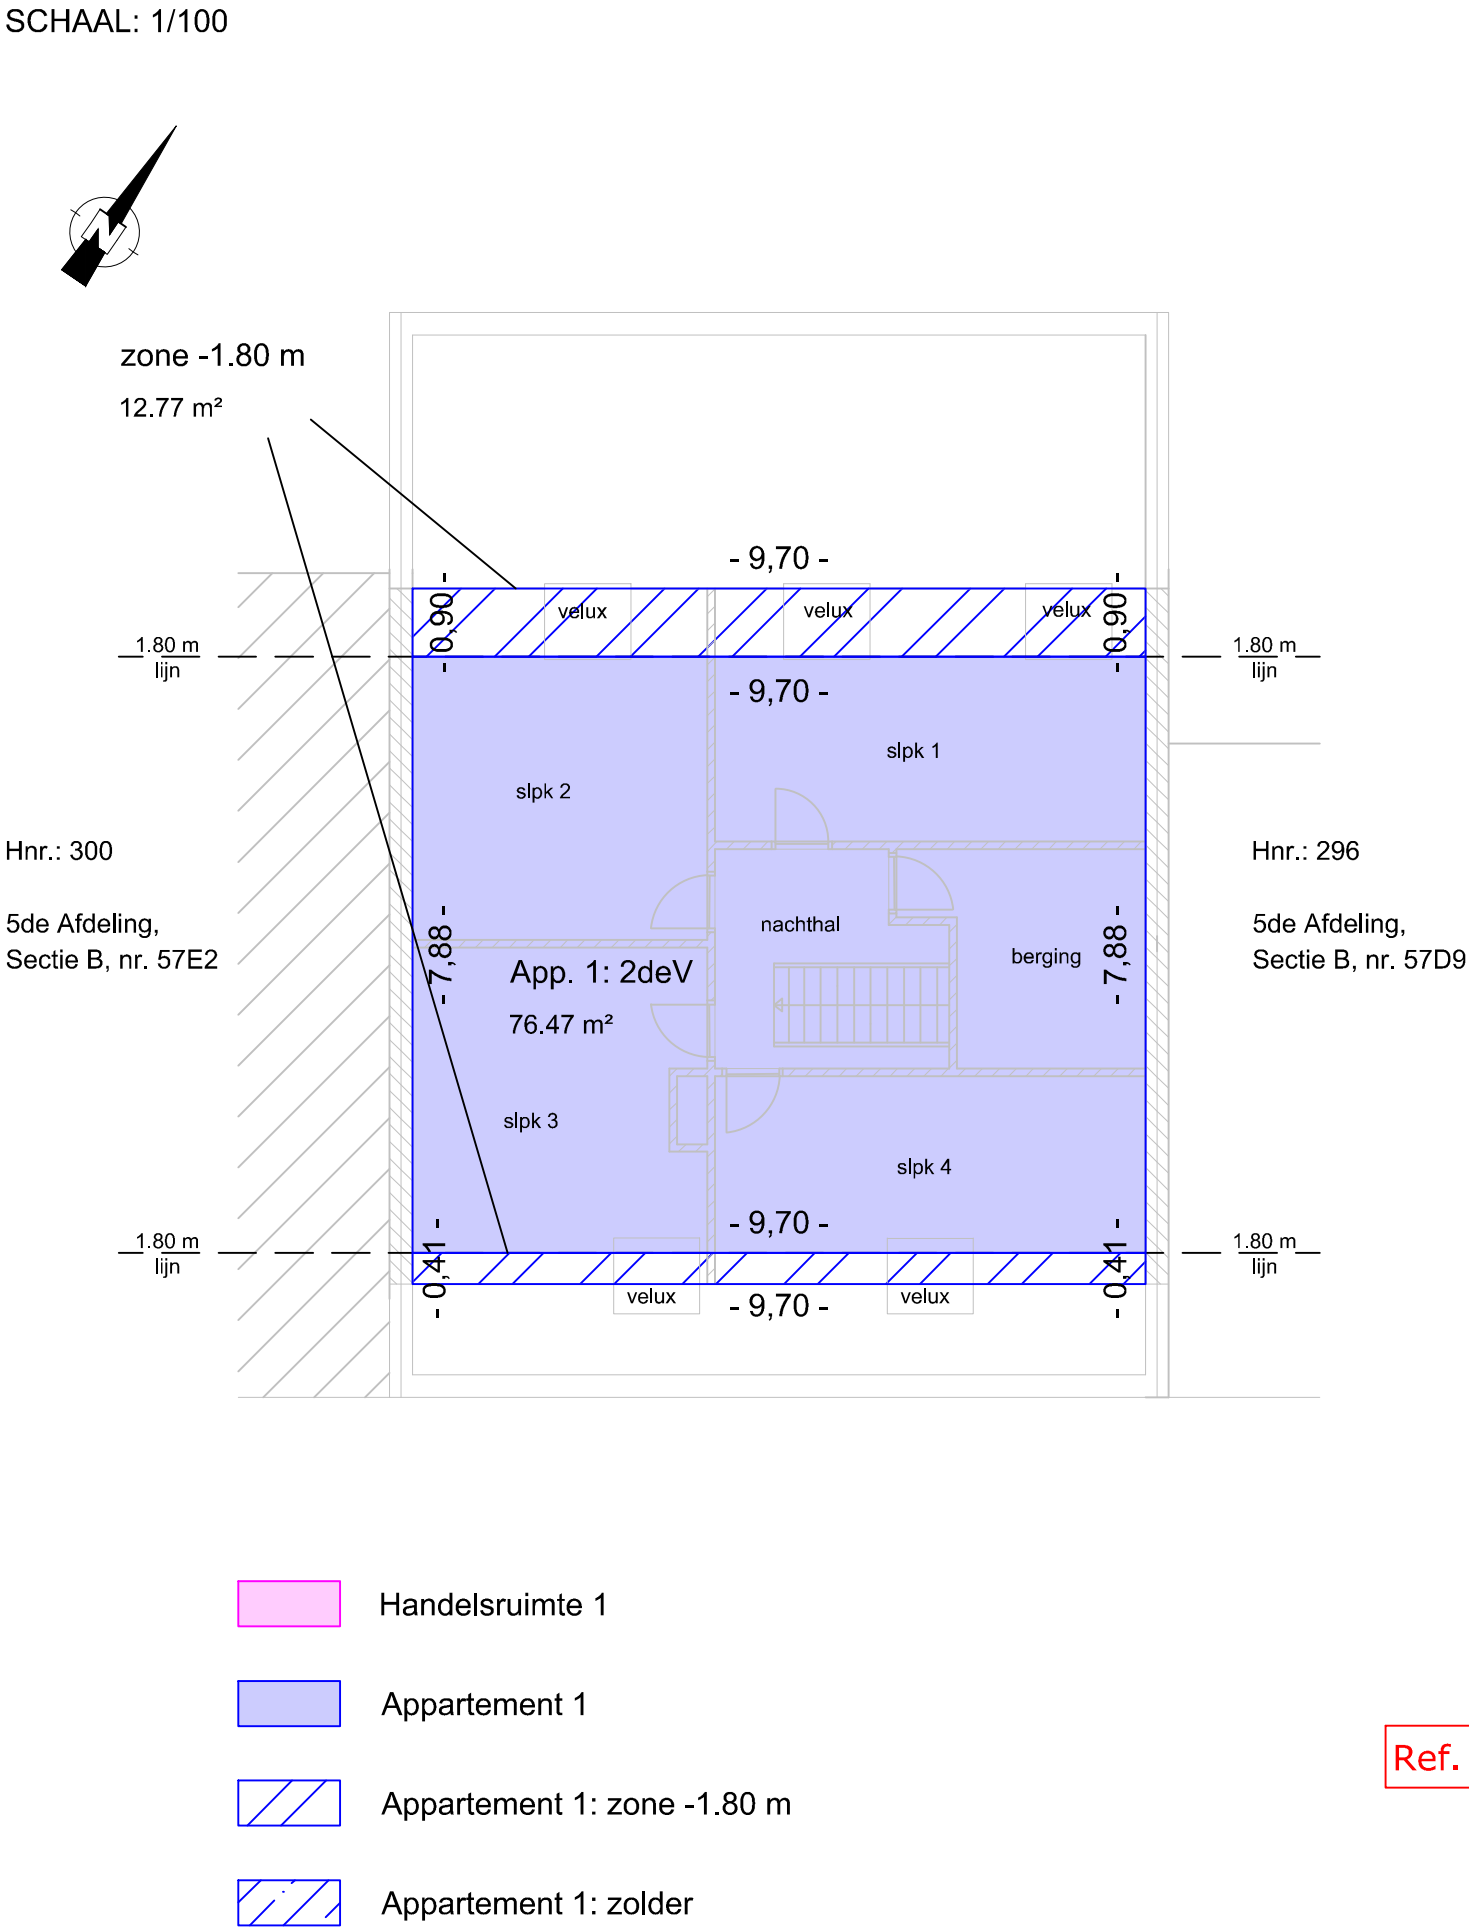

3de VERDIEPING


SCHAAL: 1/100

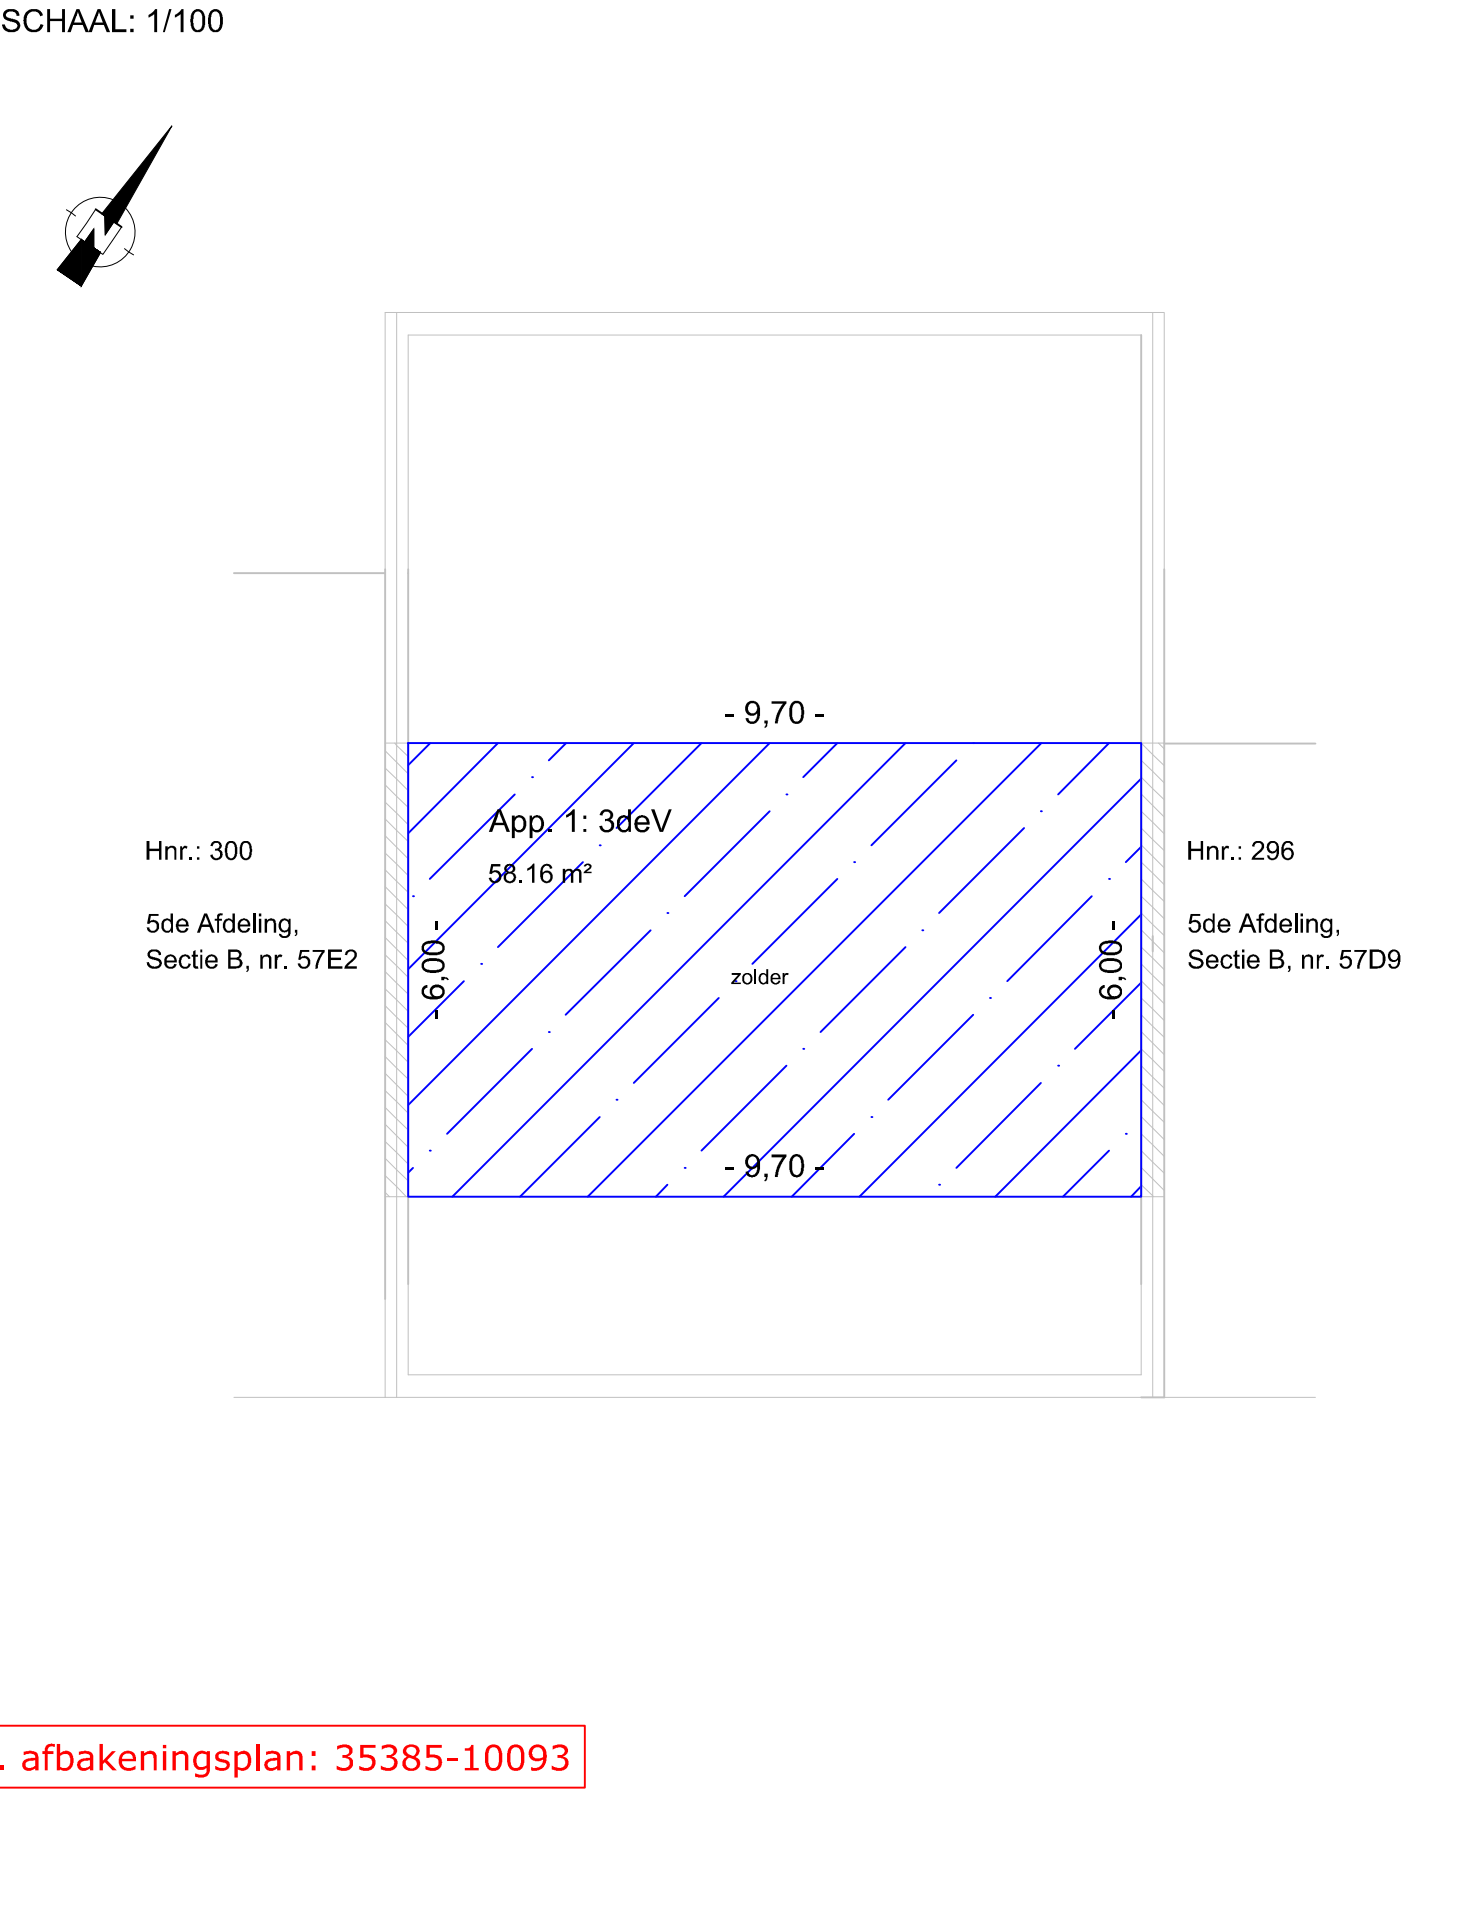

Ref. nr. afbakeningsplan: 35385-10093


LIGGINGSPLAN

● = ligging opgemeten terrein

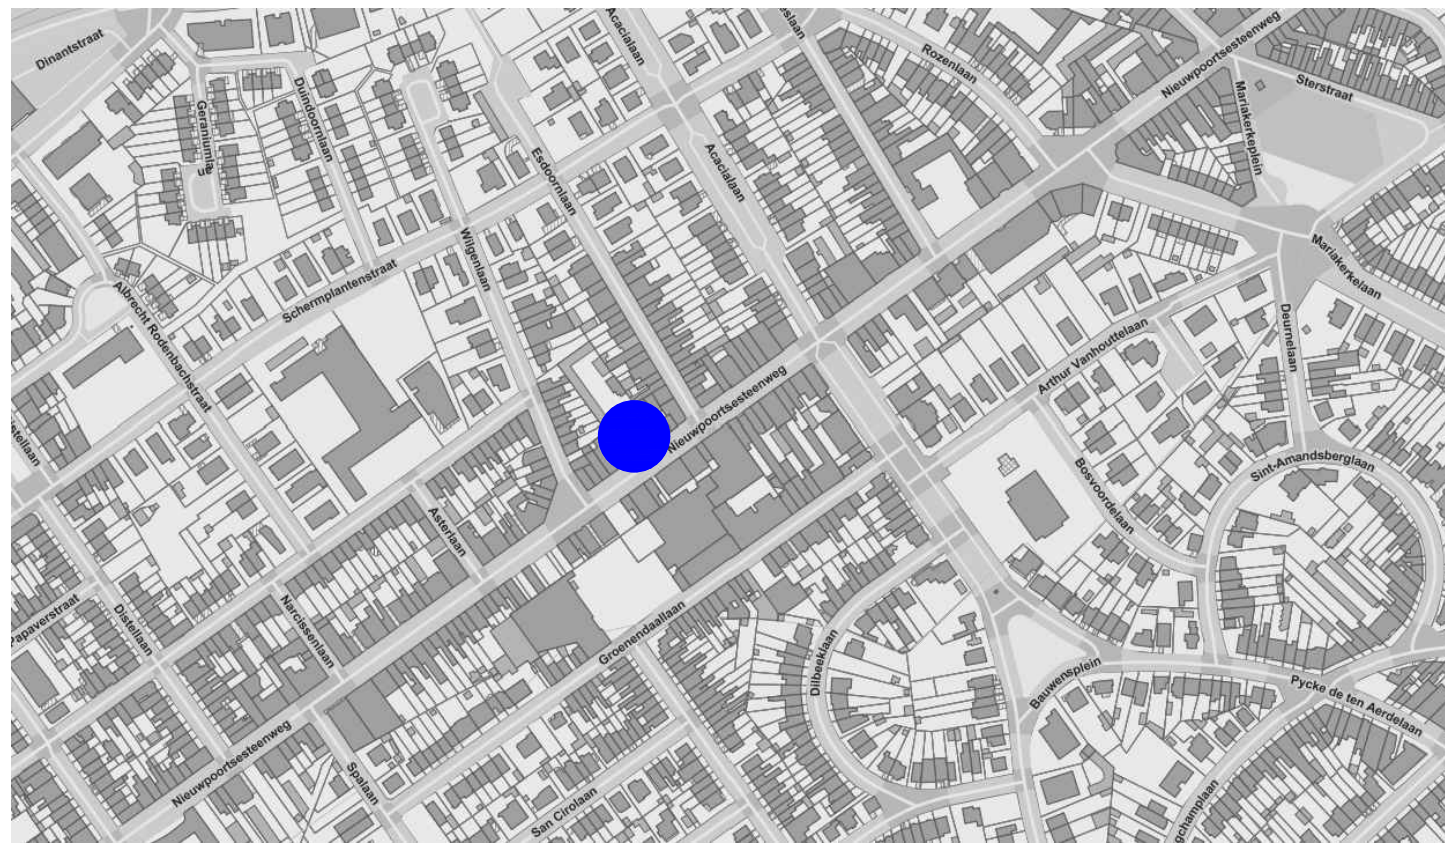

KADASTRALE SITUATIE

Oostende, 5de Afdeling, Sectie B.

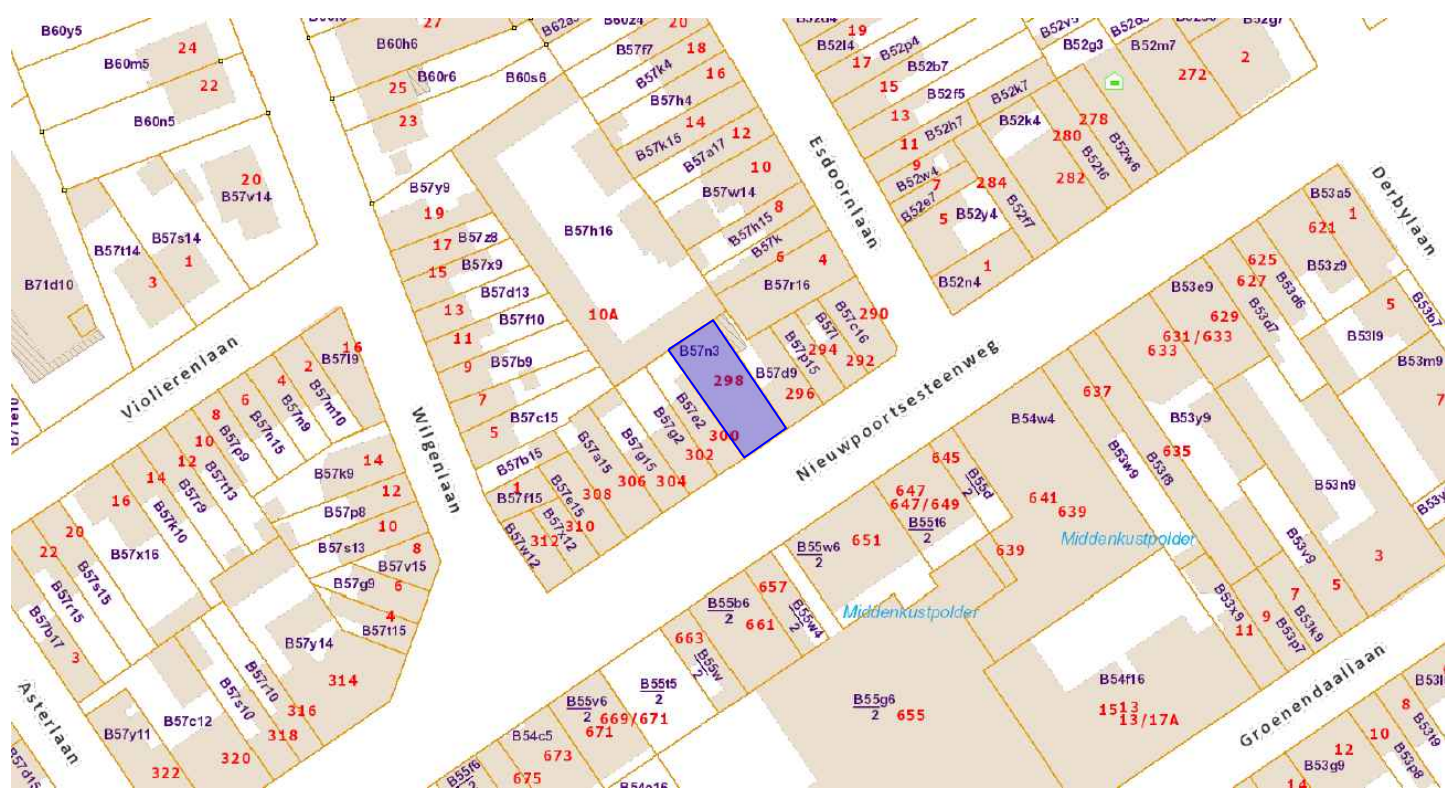

Provincie West-Vlaanderen

Stad Oostende

Schets

Bijlage aan het gemotiveerd verslag ter bepaling van de aandelen in de gemeenschappelijke delen.

Opgemaakt op basis van de vergunde plannen aanvraag omgevingsvergunning opgesteld door Jonckheere ir-architecten BV (dd 18/08/2020, nr. omgevingsvergunning: OMV_2020141843).

Netto-vloeropp.:

- Handelsruimte 1:	
gvl	187.01 m²
- Apartement 1:	
gvl	10.33 m²
1steV	128.06 m²
2deV	76.47 m²
2deV zone -1.80 m	12.77 m²
3deV zolder	58.16 m²

LIGGING
Nieuwpoortsesteenweg 298
8400 Oostende
5de Afdeling, Sectie B, nr. 57N3

DOSSIER	plan	: 3300_OOSTENDE_NIEUWPOORTSESTEENWEG 298
	aantal plannen	: 1
	plan nr.	: 1/1

	B.V. Jonckheere ir-architecten Koningin Astridlaan 134/3 8200 Brugge Tel. : 050/40.40.80 architectuur@jonckheere-ir-architecten.be	Projectnr.: 3300
		28/09/2021
		Schaal: zie plan

BV Jonckheere ir-architecten
bestuurder

Sofie De Leeuw
Beëdigd landmeter (RB van eerste aanleg, Brugge 27/03/2014)
Tableau beoefenaars: LAN 191812

14