

Verslag van onderzoek / Rapport de contrôle

Verslagnummer: N° de rapport:	93/2016/12/13/7	Datum van bezoek: Date de visite:	13/12/2016
Opdrachtgever: Donneur d'ordre:	VERHASSELT BERT Emmaüsdreef 4 - 2800 MECHELEN BTW BE 0888.465.164	IK: CI:	
Distributiesbeheerder: Gestionnaire de réseau:	Eandis	Nr teller: N° compteur:	-
Plaats van het onderzoek: Lieu du contrôle:	Aspergeveld 47 - 2800 MECHELEN	EAN-nr: N° EAN:	
Eigenaar: Propriétaire:	Olcav		
Installateur:	VERHASSELT BERT	BTW/TVA:	BTW BE 0888.465.164
Gebruikte interne procedure: Procédure interne utilisée:	F-ELS271/HUIS1 (Periodieke controle van 1 huis)		

Beschrijving van de gecontroleerde installatie / description de l'installation contrôlée:

Aard van onderzoek: AREI / Genre de contrôle:	RGIE	Art. hh: 86	Art. onderzoek: 271	Net:
Onderzoek: / Contrôle:	Woning/Maison			
Spanning / Tension:	Meter / Bord verbinding / Liaison compteur-tableau:		Max. beveiliging / Protection max.:	
1x400V+N	4 x 10 mm ² XVB		40A	
Aardelektrode / Electrode de terre:	Lus/Boucle	8 Ohm	Isolatie / Isolément:	26.4 MOhm
		Aantal verdeelborden / Nombre de tableaux: 1		
Differentieelschakelaars / Interrupteurs différentiels:		Aantal eindstroombanen / Nombre de circuits terminaux: 22		
In (A)	Δ In (mA)	Type	Eindstroombanen / terminaux	Test Δ In
40A	30mA	A/s	Alle kringen	OK
40A	30mA	A/s	Kringen A - F	OK
Visueel nazicht Algemeen: Contrôle visuel général:	OK	Rechtstreekse aanraking: Contact direct:	OK	Onrechtstreekse aanraking: Contact indirect:
		OK	Aansluitingen: Raccordements:	OK
		Equipotentiale verbindingen: Liaisons équipotentielle:		
		OK		

Inbreuken / Infractions:

Bijkomende inbreuken / Infractions supplémentaires:

Opmerkingen / Remarques:

Nota's / Notes:

RAPP.ELS - NF - 02.09.2015

93/2016/12/13/7

Algemene voorwaarden: op aanvraag of via website / Termes et Conditions: sur demande ou via notre site internet

RPR Brussel

KBC IBAN: BE79 7341 1260 0033

BELFUS IBAN: BE83 0682 1176 9215

www.electro-test.be

BTW/TVA: BE 0434.433.603

BIC-adres: KREDSEBB

BIC-adres: GKCCBEBB

info@electro-test.be

Besluit / Conclusion:

De elektrische installatie voldoet aan de voorschriften van het A.R.E.I. / L'installation électrique est conforme aux prescriptions du R.G.I.E.

De volgende periodieke controle moet worden uitgevoerd binnen de door de van kracht zijnde reglementering voorgeschreven termijn (art. 271 A.R.E.I.) / Le prochain contrôle périodique est à effectuer dans le délai prescrit par la réglementation en vigueur (art. 271 R.G.I.E.)

Volgend controlebezoek / Prochaine visite de contrôle: 13/12/2041

Voor de directeur, de inspecteur - Pour le directeur, l'inspecteur:

VISUM (Datum / Date):



HAELEWATERS Roger


Herinnering van de reglementaire voorschriften: a) de verplichting het P.V. van het controlebezoek te bewaren in het dossier van de elektrische installatie; b) de verplichting in het dossier elke wijziging aangebracht aan de elektrische installatie te vermelden; c) de verplichting de F.O.D. die Energie onder zijn bevoegdheid heeft onmiddellijk in te lichten over elk ongeval aan personen overkomen en rechtsreeks of onrechtstreeks te wijten aan de aanwezigheid van elektriciteit; d) de verplichting, wanneer er overtredingen zijn vastgesteld tijdens het controleonderzoek, een nieuw controleonderzoek te doen verrichten door hetzelfde erkend organisme om na te gaan of na afloop van de termijn van één jaar de overtredingen verdwenen zijn. Indien tijdens dat tweede onderzoek wordt vastgesteld dat er nog overtredingen overblijven, moet het erkend organisme een kopie van het proces-verbaal van het controleonderzoek sturen naar de Algemene Directie Energie die belast is met het hoog toezicht op de huishoudelijke elektrische installatie.

Rappel des prescriptions réglementaires: a) l'obligation de conserver le P.V. de visite de contrôle dans le dossier de l'installation électrique; b) l'obligation de renseigner dans le dossier toute modification intervenue dans l'installation électrique; c) l'obligation d'aviser immédiatement le S.P.F. ayant l'Energie dans ses attributions, de tout accident survenu aux personnes et dû, directement ou indirectement, à la présence d'électricité; d) l'obligation lorsque des infractions ont été constatées lors de la visite de contrôle, de faire effectuer une nouvelle visite de contrôle par le même organisme agréé afin de vérifier la disparition des infractions au terme du délai d'un an. Dans le cas où, lors de cette seconde visite, des infractions subsistent, l'organisme agréé se doit d'envoyer une copie du procès-verbal de visite de contrôle à la Direction générale de l'Energie préposée à la haute surveillance des installations électriques domestiques.

RAPP.ELS - NF - 02.09.2015

93/2016/12/13/7

Algemene voorwaarden: op aanvraag of via website / Termes et Conditions: sur demande ou via notre site internet

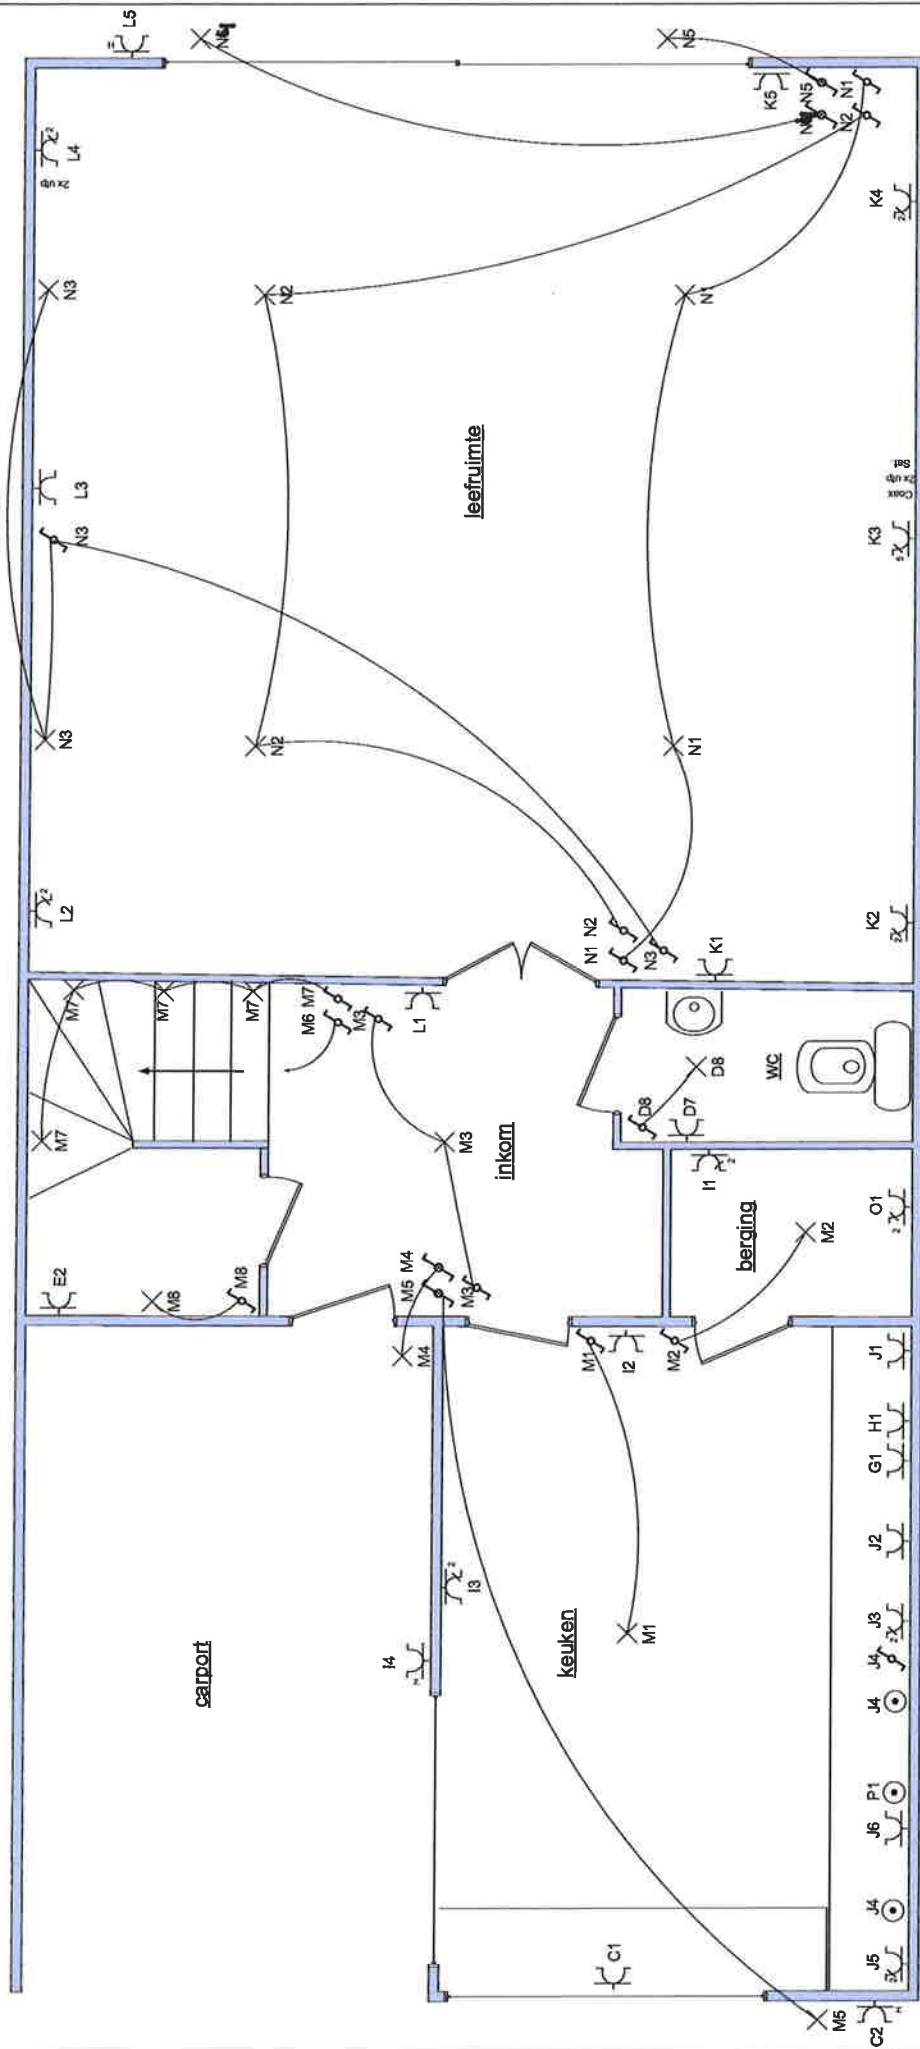

Controle organisatie:

Plaats van de elektrische installatie:

Fam.: Dhr. Olcar
Aspergeveld 47
2800 Mechelen


Installateur:

Elektrische werken
Houtbouw & Renovatie
VERHASSELT

herstellingen - verlichting - parafonie - videofonie...
0477 34 50 75 - 015 34 88 60
bert.verhasselet1@telenet.be
Emmalaardreef 4 2800 Mechelen
BTW 8E 0888 455 164 reg. Nr.: 02 26 10

Pag. 1/4
Situatieschema
1 F + N 230V

Rev	0	1	2	3	4
Rev	0	1	2	3	4
Rev	0	1	2	3	4
Rev	0	1	2	3	4
Rev	0	1	2	3	4

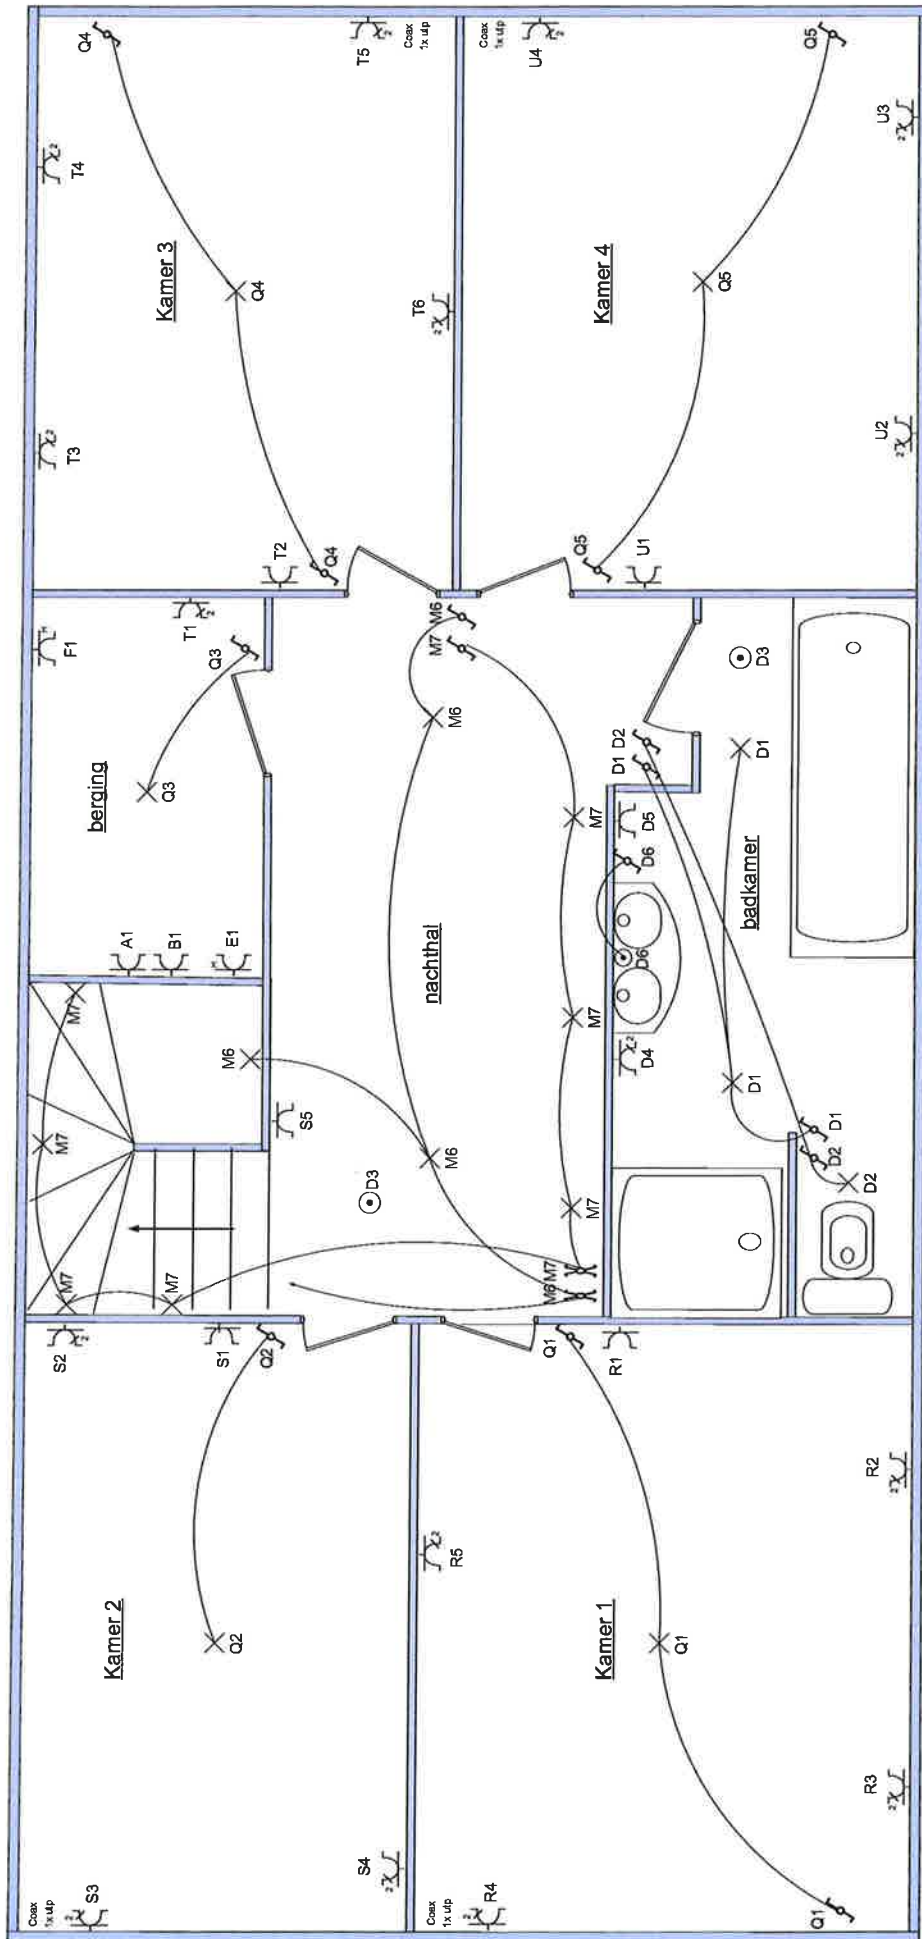

Controle organisme:

Plaats van de elektrische installatie:

Installateur:


Elektricitetswerken
Nieuwbouw & Renovatie
VERHASSELT

herstellingen - Verlichting - Parlofonie - Videofonie -
0477 34 50 75 - 015 34 88 60
bert.verhasseelt@telenet.be
Emmalaadreef 4 2800 Mechelen
BTW BE 0888 465 164 reg. Nr.: 02 26 10

Pag. 2/4
Situatieschema
1 F + N 230V

Rev 0	01/10/2016
Rev 1	
Rev 2	
Rev 3	
Rev 4	

Fam.: Dhr. Olcar
Aspergeveld 47
2800 Mechelen

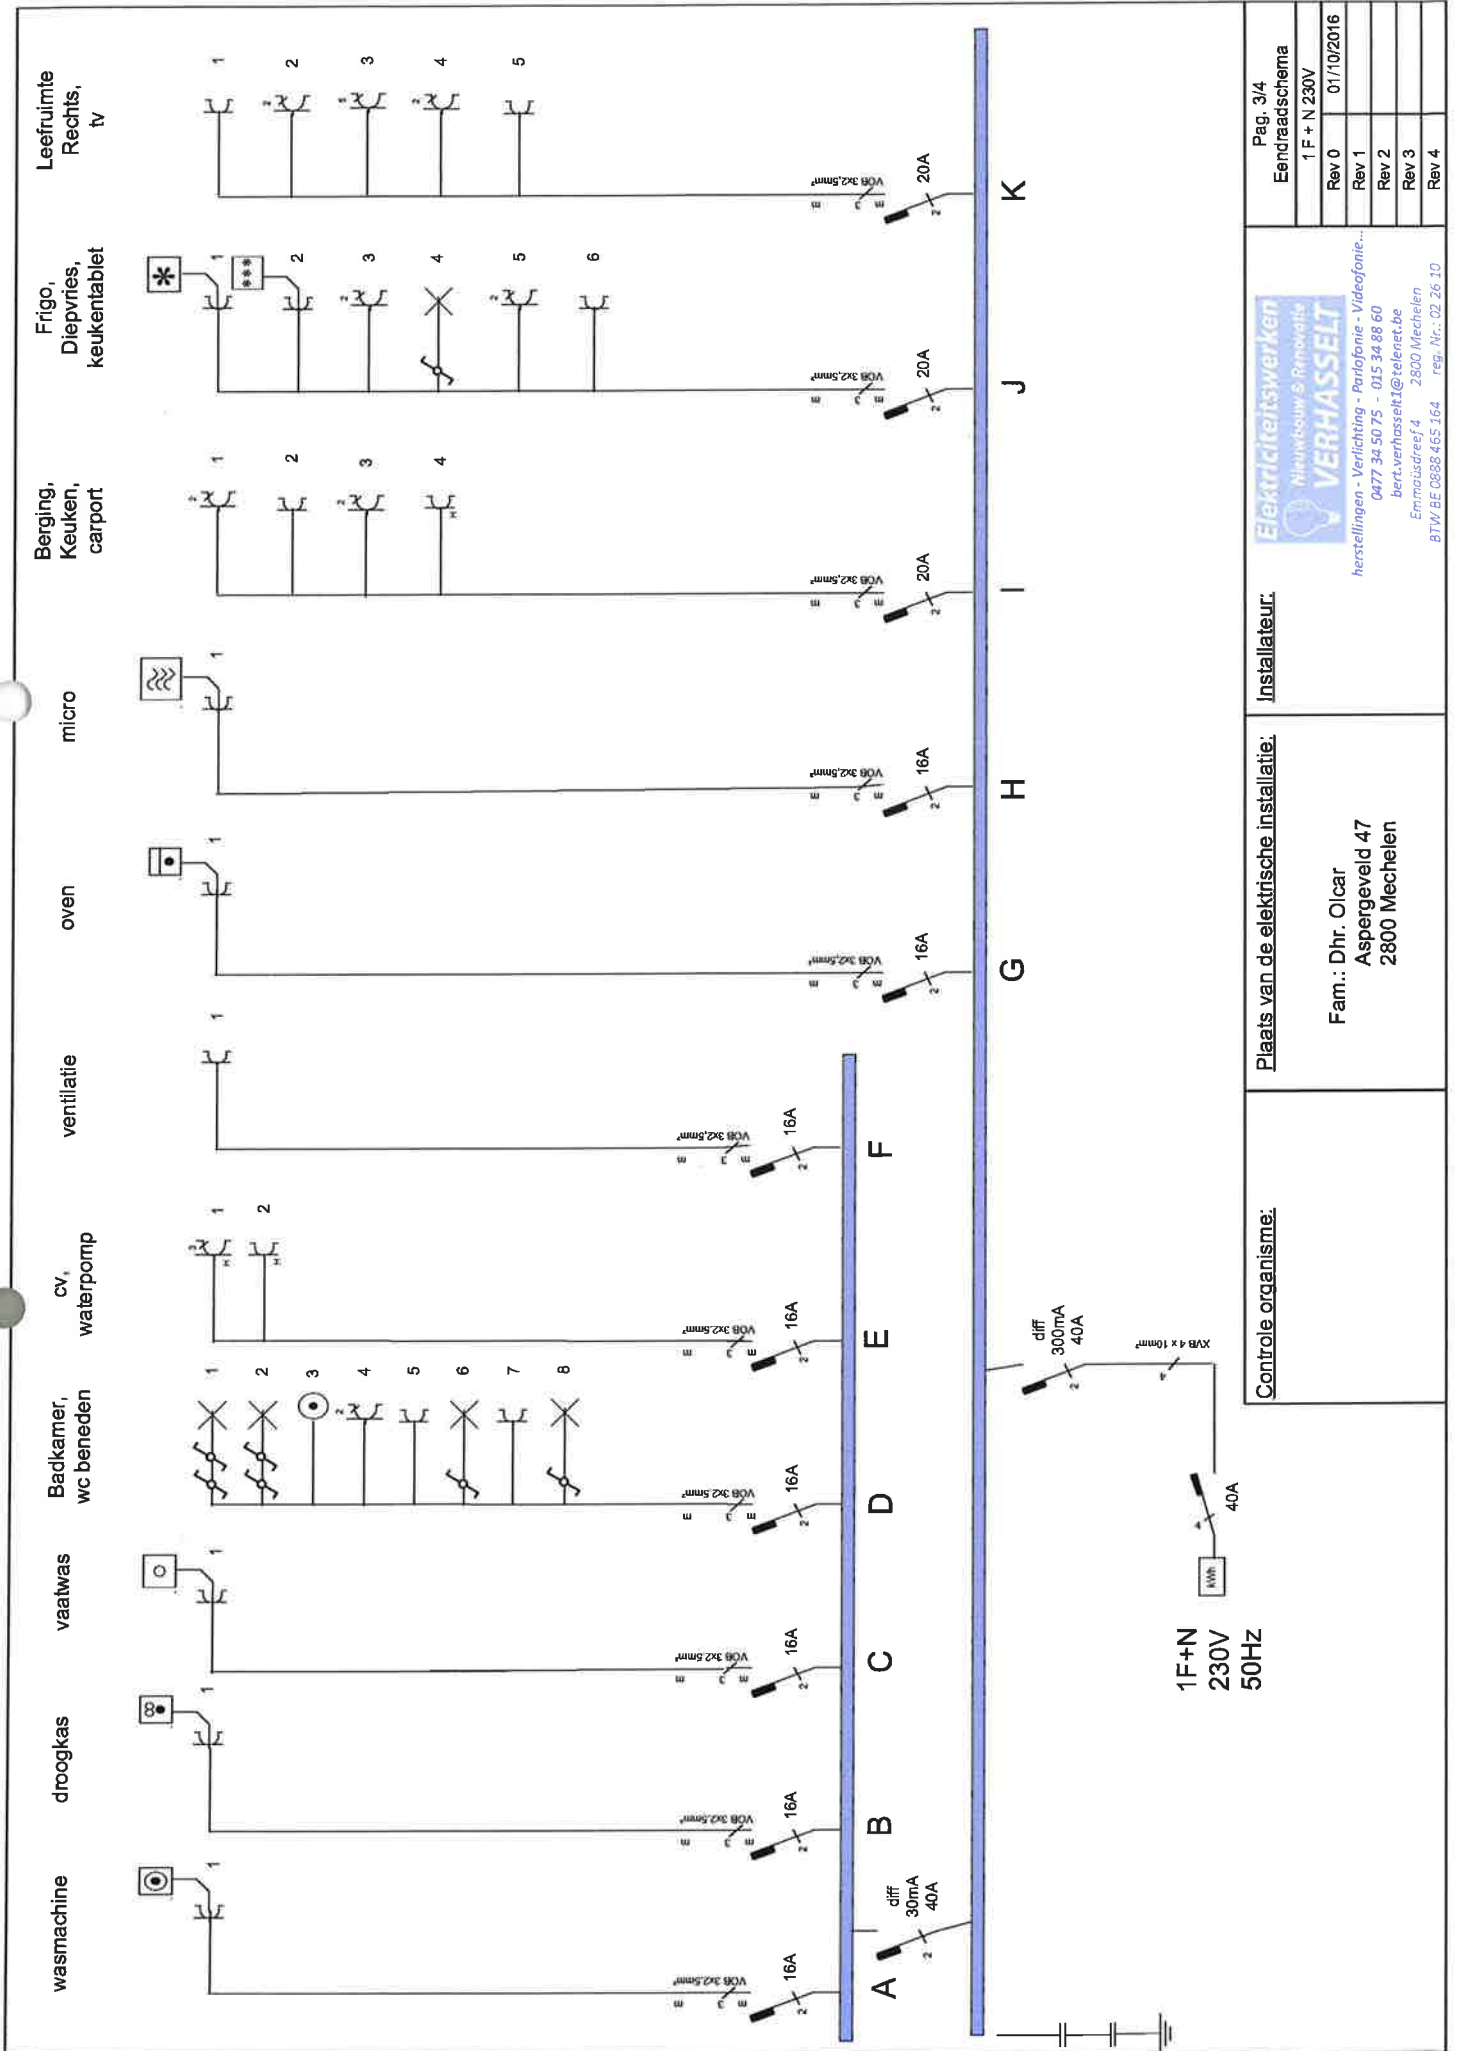

Plaats van de elektrische installatie:

Fam.: Dhr. Olcar
Aspergeveld 47
2800 Mechelen


Installateur:

Elektricienswerken
Huiswasm & Renovatie
VERHASSELT

herstellingen - Verlichting - Parlofonie - Videofonie...
0477 34 50 75 - 015 34 88 60
bert.verhasselet1@telenet.be
Ennisdreef 4 2800 Mechelen
BTW BE 0888 465 164 reg. Nr.: 02 26 10

Pag. 3/4
Eendraadschema
1F + N 230V

Rev 0 01/10/2016
Rev 1
Rev 2
Rev 3
Rev 4

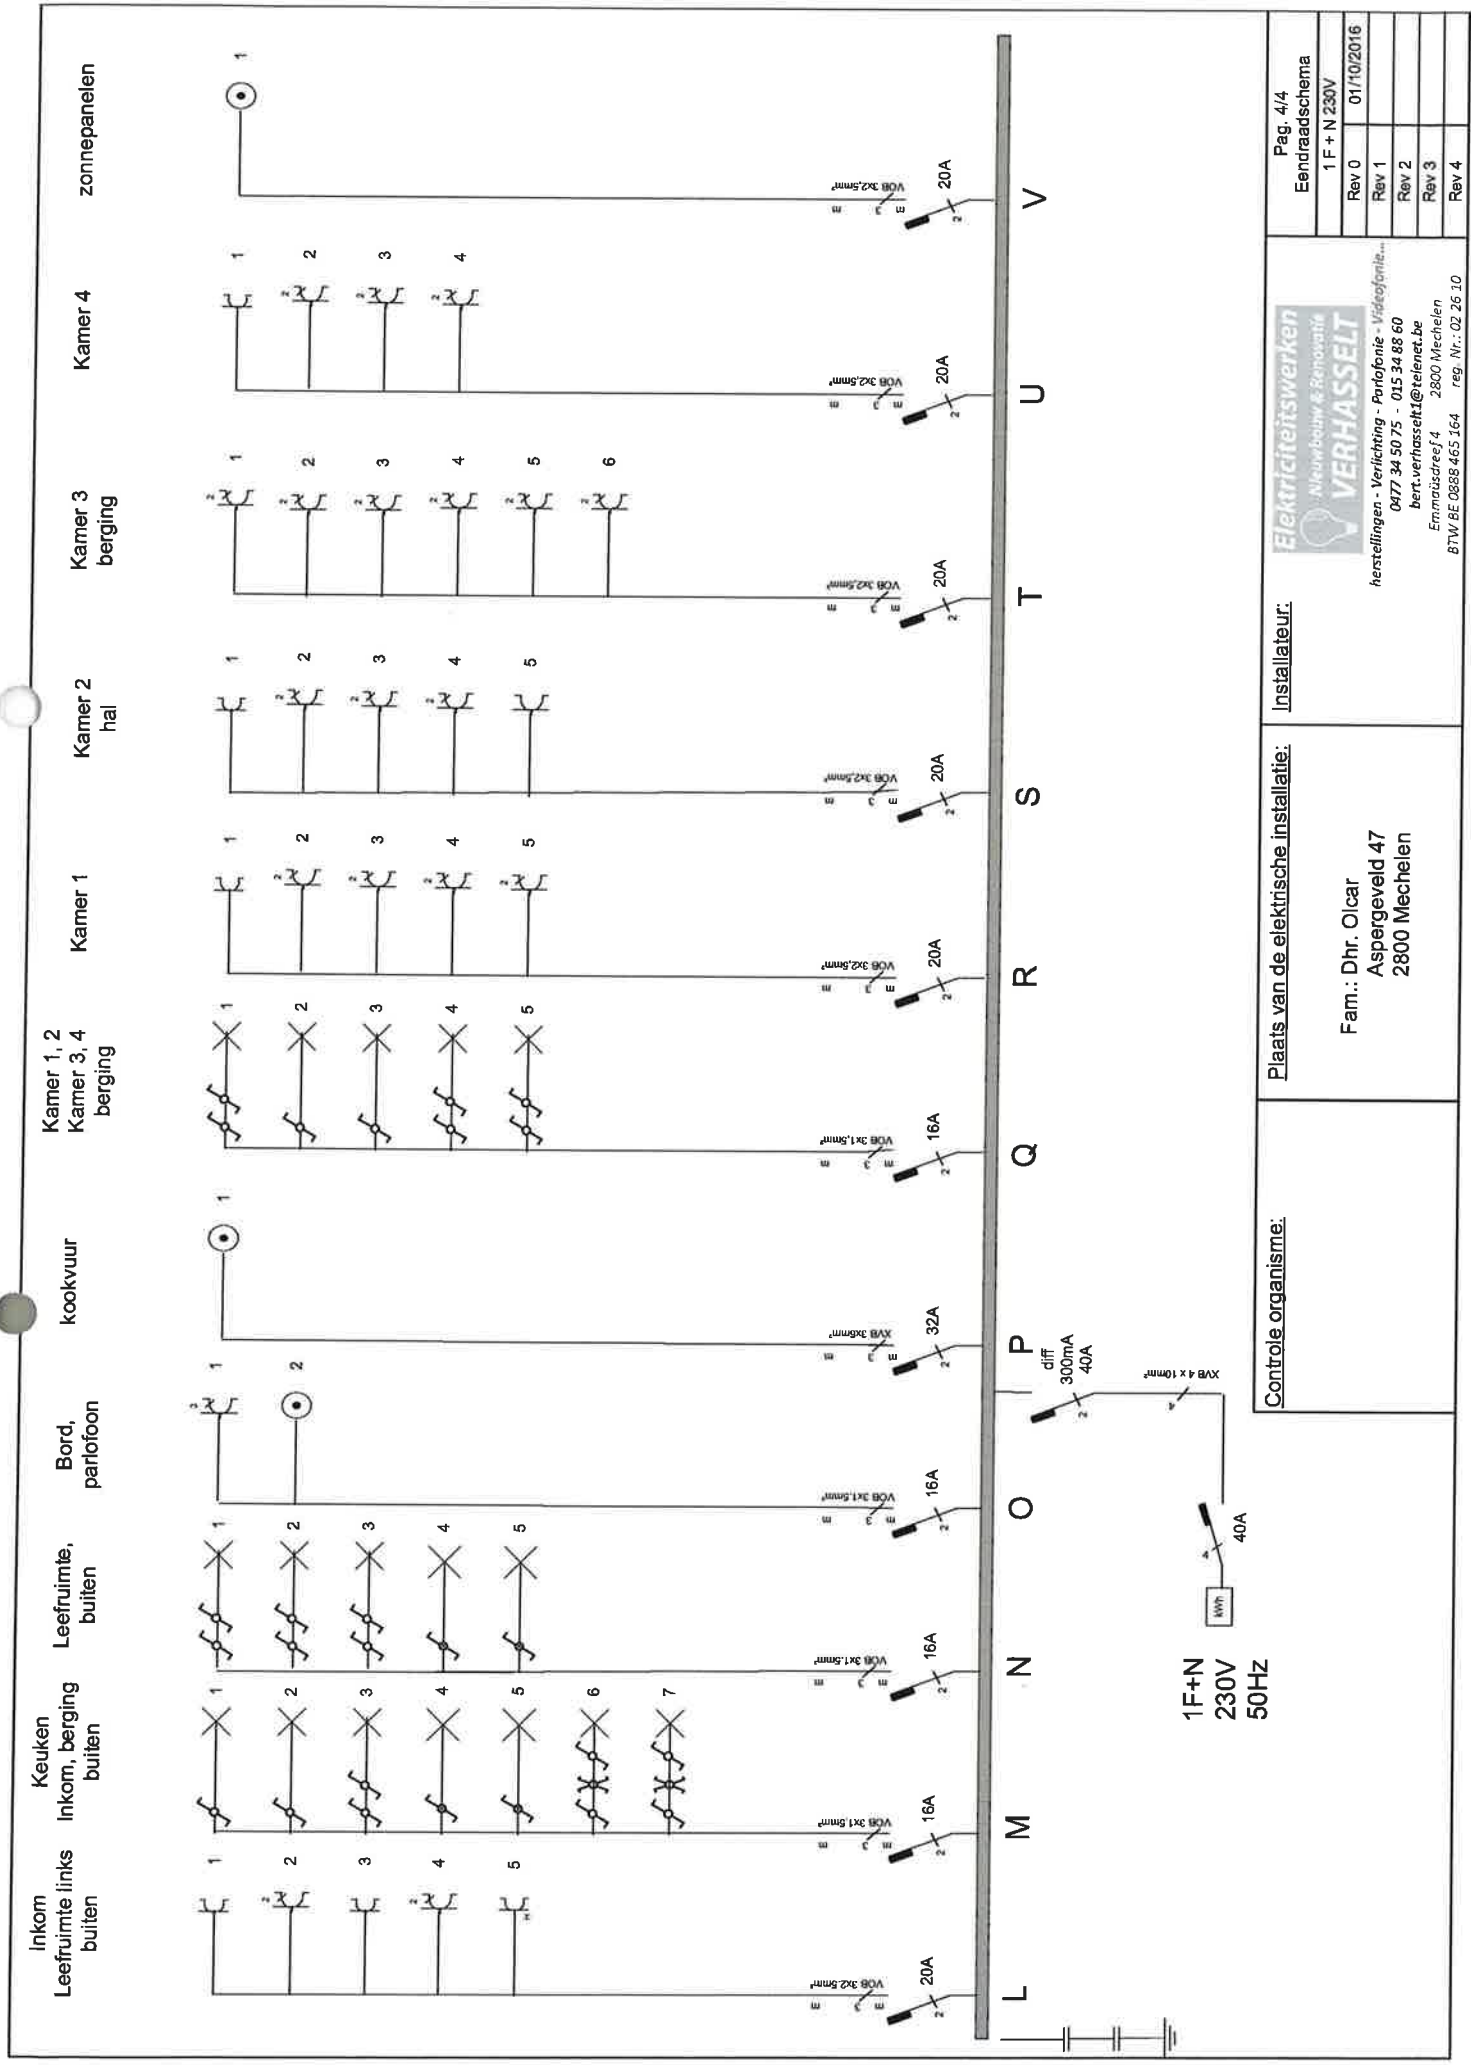

Controle organisme:

Plaats van de elektrische installatie:

Installateur:

herstellingen - Verlichting - Parlofonie - Videofonie...

0477 34 50 75 - 015 34 88 60

bert.verhassekt@telenet.be

Ennatisdreef 4 2800 Mechelen

BTW BE 0885 465 164 reg. Nr.: 02 26 10

Pag. 4/4	
Eendraadschema	
1 F + N 230V	
Rev 0	01/10/2016
Rev 1	
Rev 2	
Rev 3	
Rev 4	