




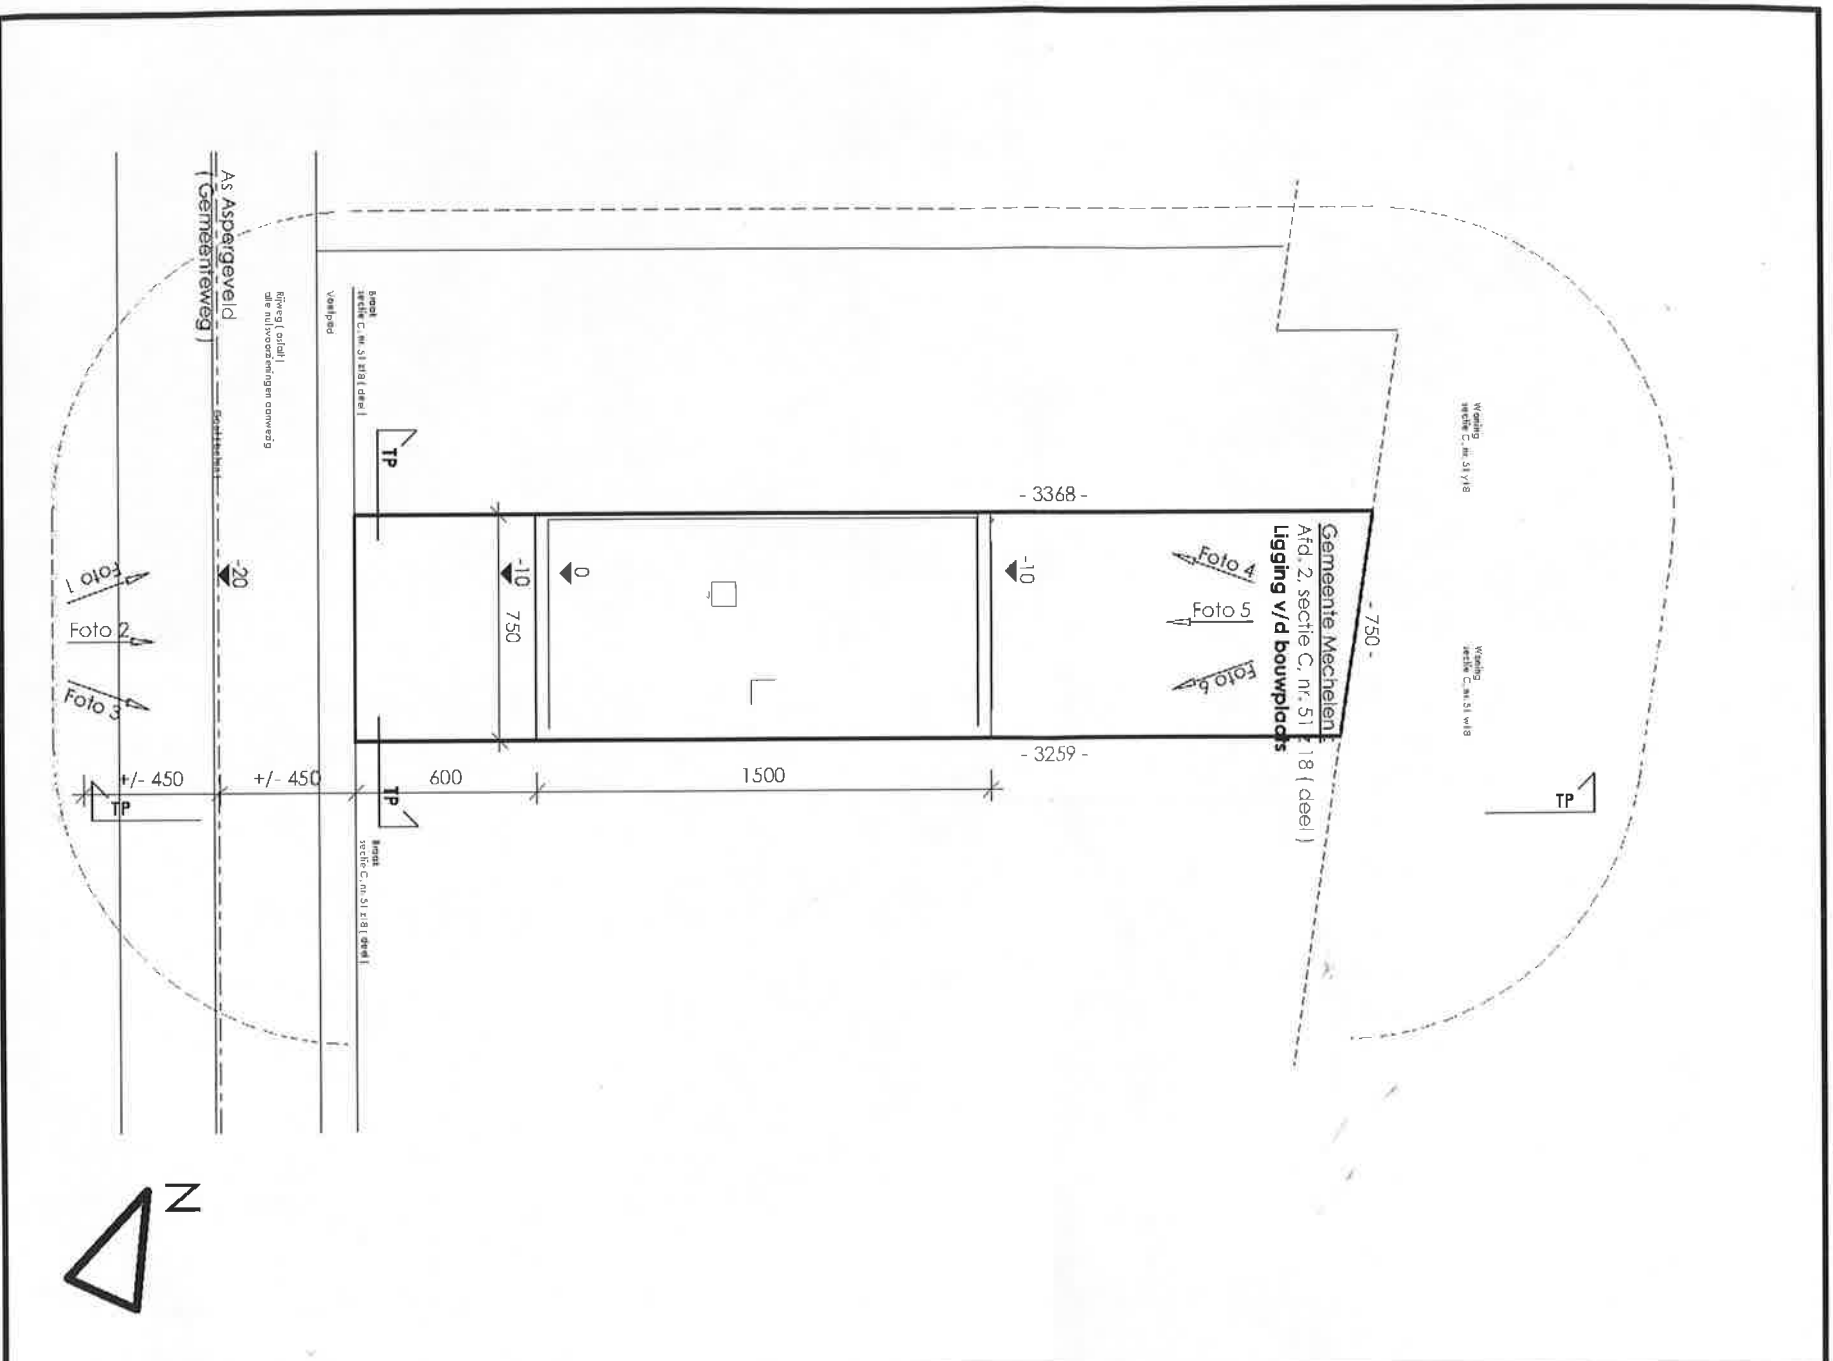

Implantingsplan (schaal 1/250)

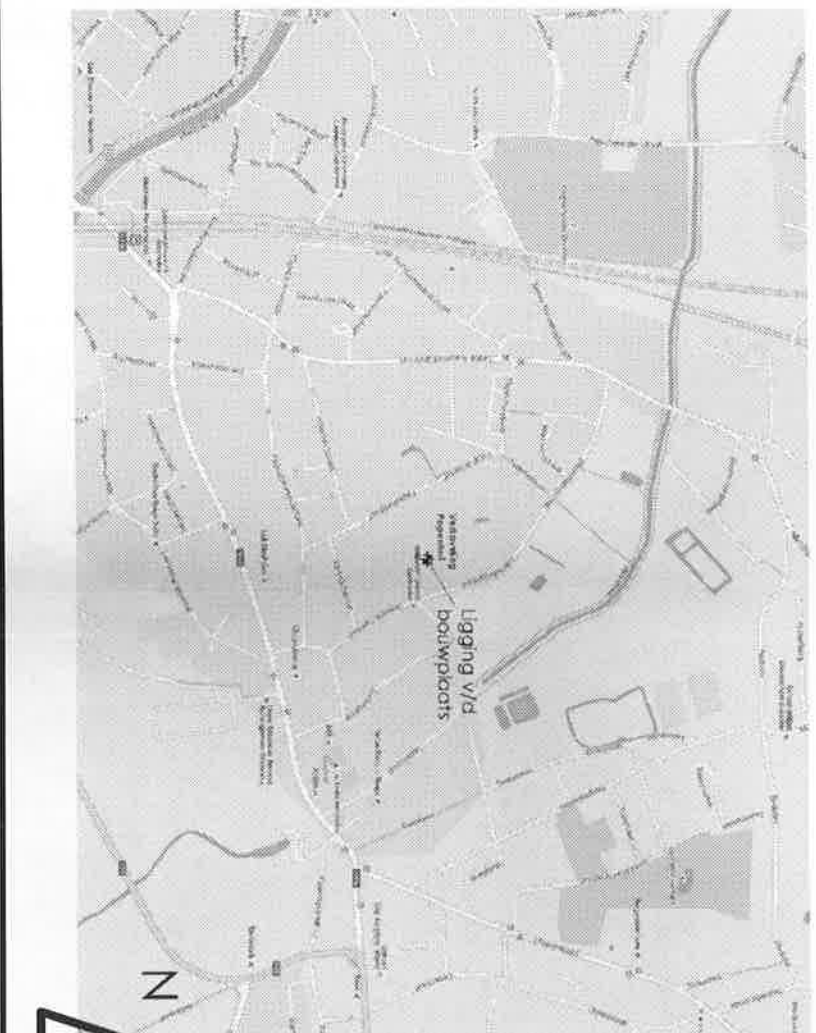

Ligingsplan (schaal 1/10.000)

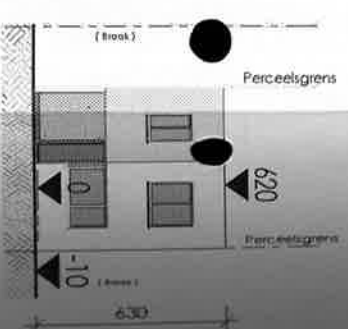

Terreinprofiel voorgevel

Omgevingsplan (schaal 1/2500)

Terreinprofiel (schaal 1/250)