

VERKAVELING "PAPENHOF" - FASE 2 :
TUINWIJK ASPERGEVELD / W5

KADASTRALE LIGGING:

MECHELEN,
2de AFDELING,
C

51z18 deel


Uittreksel uit plan 12402/10231

gemeten en opgesteld door :



Frederik Maris
St.-Jobstraat 87 bus 1, 3550 Heusden-Zolder
landmeter-expert
Beëdigd voor de rechtbank van
Eerste aanleg te Hasselt
Ingeschreven op het Tableau van Federale Raden
van Landmeters-Experten - id.LAN061214

H.148090

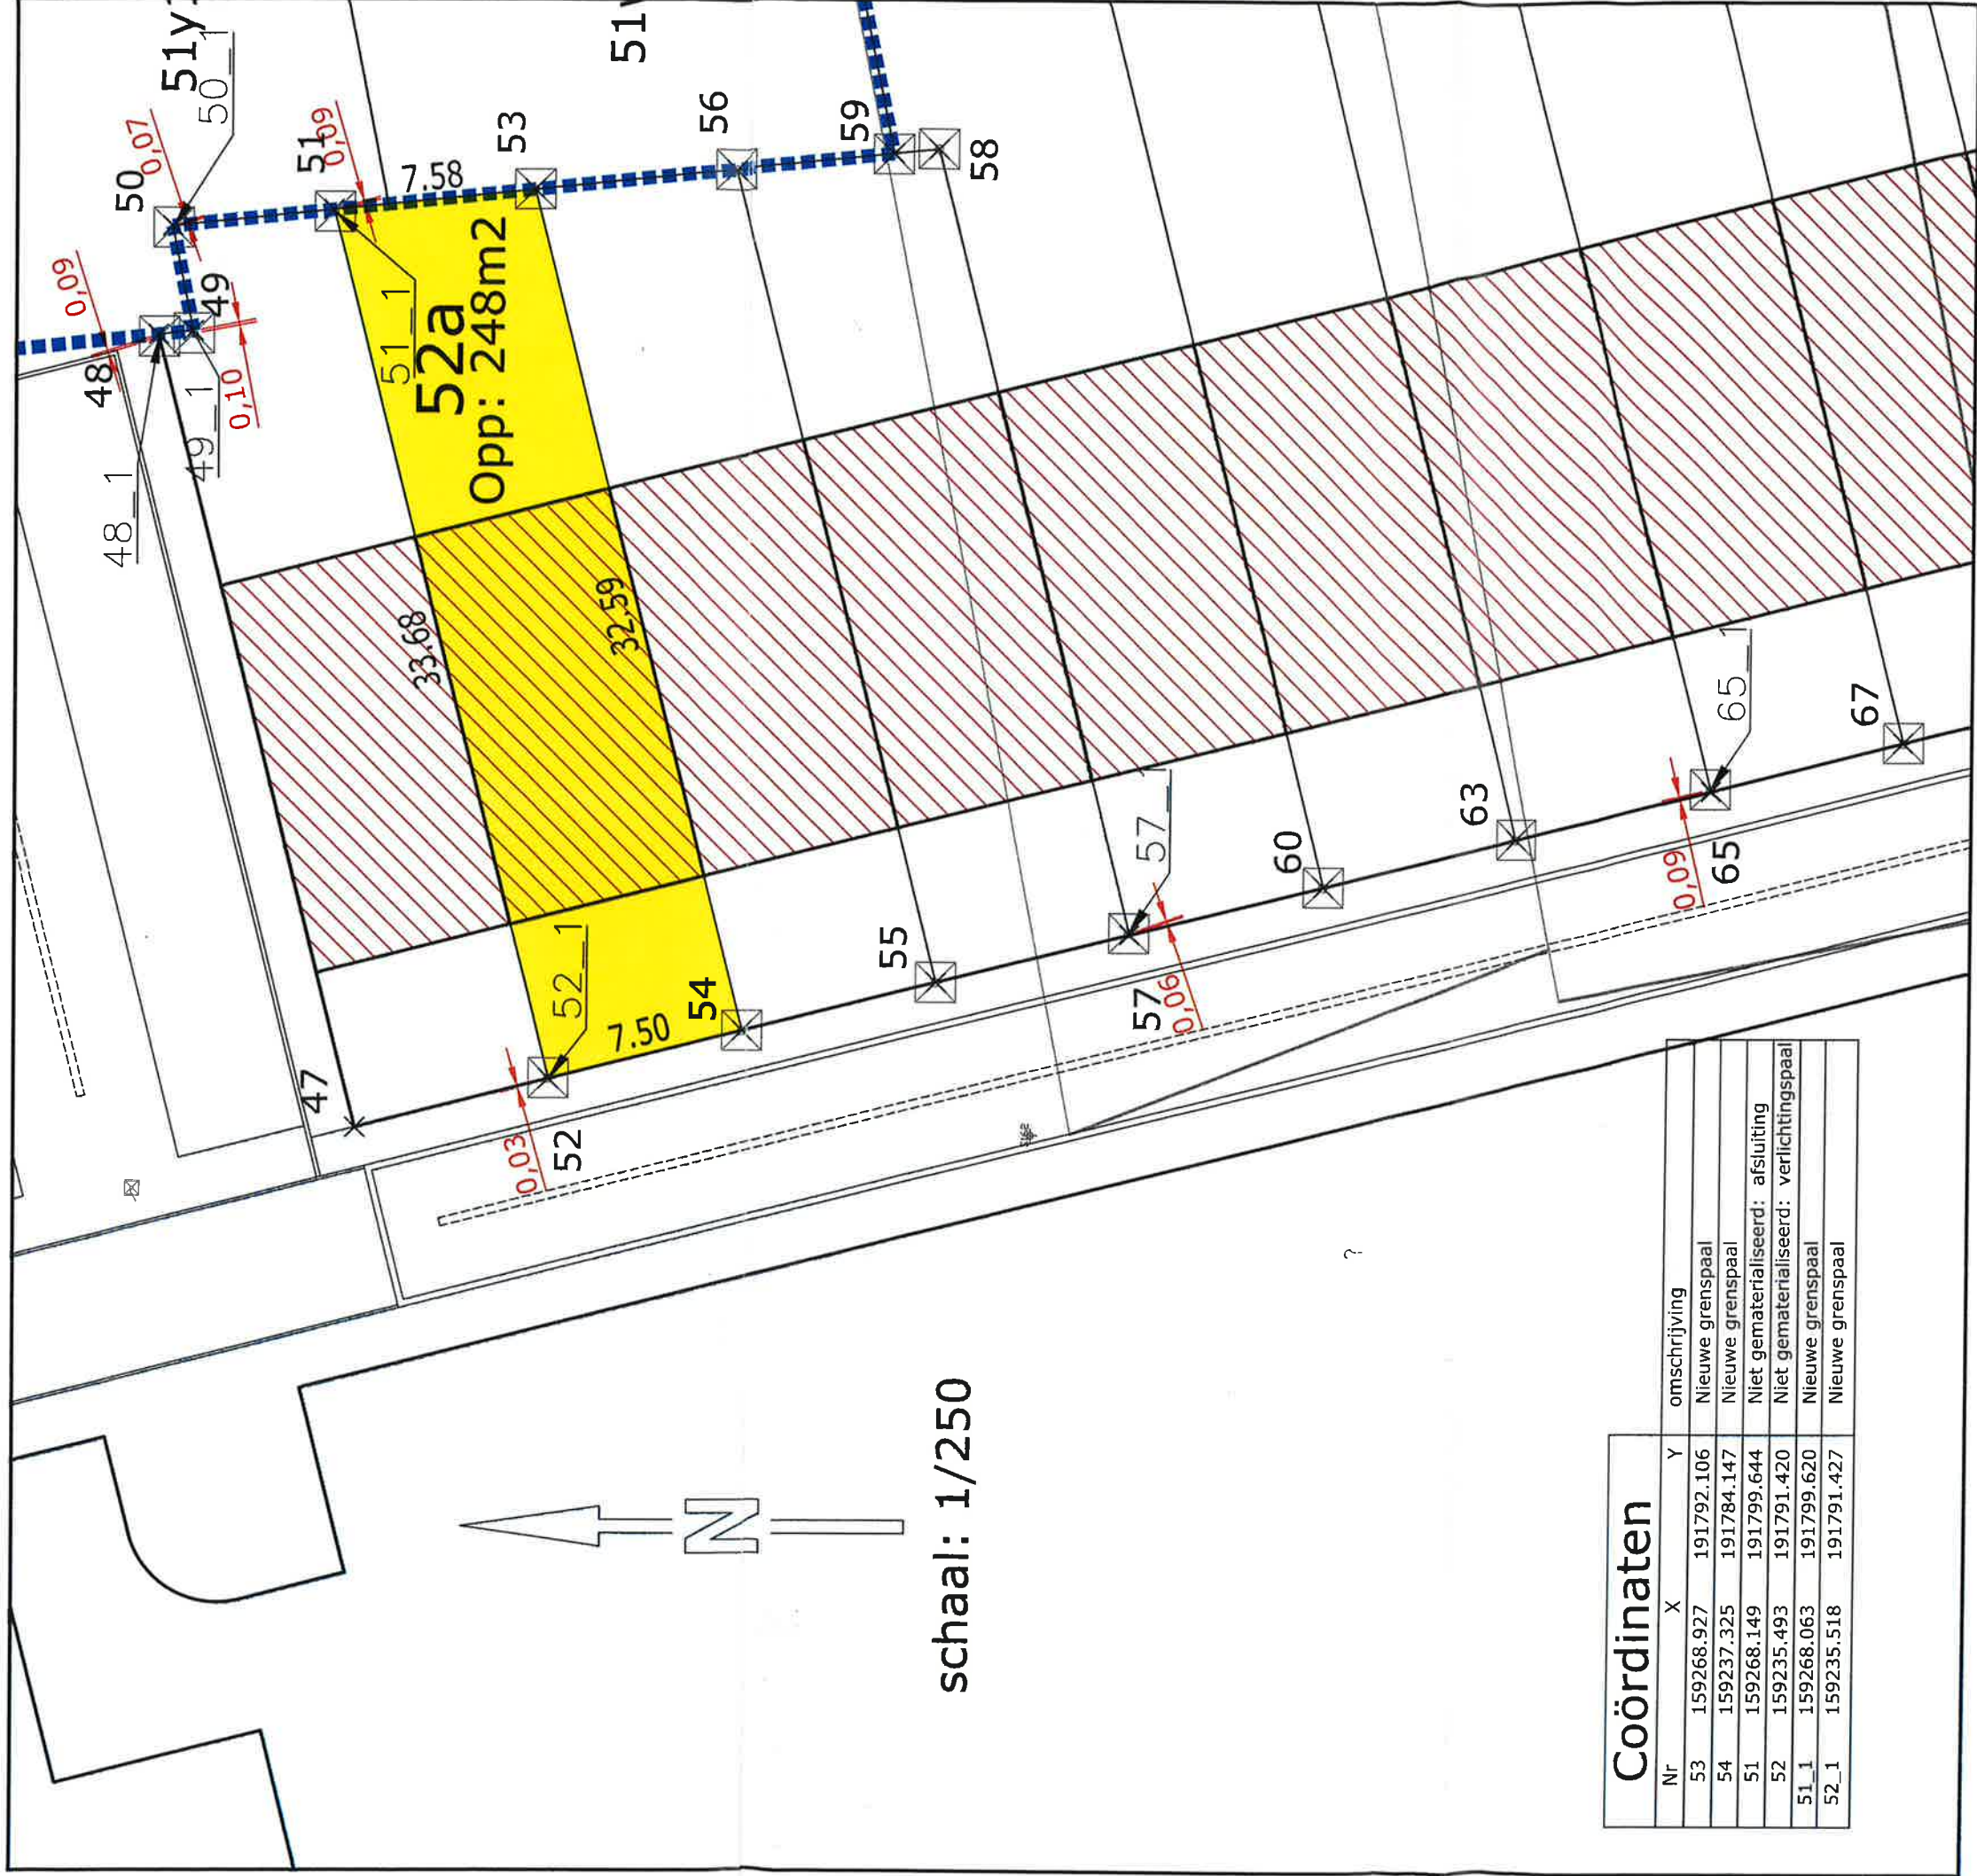

Coördinaten			
Nr	X	Y	omschrijving
53	159268.927	191792.106	Nieuwe grenspaal
54	159237.325	191784.147	Nieuwe grenspaal
51	159268.149	191799.644	Niet gematerialiseerd: afsluiting
52	159235.493	191791.420	Niet gematerialiseerd: verlichtingspaal
51_1	159268.063	191799.620	Nieuwe grenspaal
52_1	159235.518	191791.427	Nieuwe grenspaal