


NIEUWE TOESTAND

De perceelmaten en –oppervlakten werden slechts benaderend bepaald

Schaal: 1/500

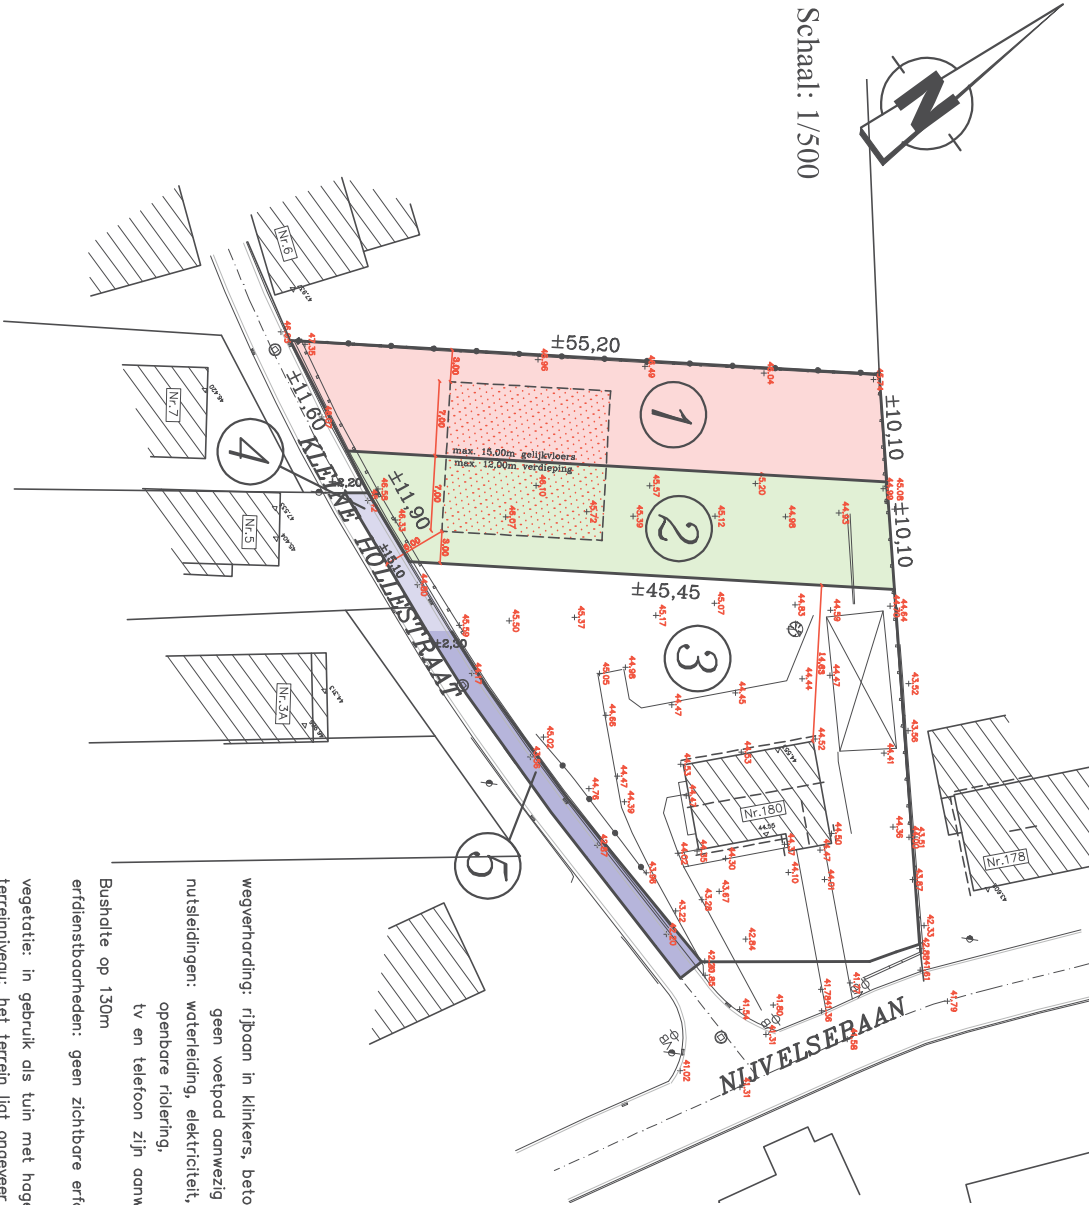

Lot	oppervlakte	kad. ligging
1	±5a 25ca	134/A deel
2	±4a 80ca	134/A deel 132/C deel
3	±12a 00ca	132/C deel 131/E deel
4	±25ca	132/C deel
5	±80ca	132/C deel 131/E deel

- Legende**
- b.p. bestaande grenspool
 - n.p. nieuwe grenspool
 - verlichtingspool
 - perceelsgrens
 - afsluiting ijzeren polen
 - afsluiting houten polen
 - afsluiting betonnen
 - + hoogtepunt
 - bestaande bebouwing
 - bouwzone
 - zone voor grondstond
 - ☆ nodalboom
 - ☆ loofboom
 - ⊙ inspectieput
 - ⊞ straatkolk
 - ⊞ elektriciteitskast
 - ⊞ straatkop gas
 - ⊞ straatkop waterleiding
 - ⊞ tele— distributiekast
 - ⊞ bushalte
 - ⊞ verkeersbord

lot 3 wordt uit de verkaveling gesloten. Het betreft hier het lot met de bestaande woning nr. 180

wegverharding: rijbaan in klinkers, betonnen goot
geen voespod aanwezig ter hoogte van het perceel
nutsleidingen: waterleiding, elektriciteit, gas,
openbare riolering,
tv en telefoon zijn aanwezig
Bushalte op 130m
erfdenstboorheden: geen zichtbare erfdenstboorheden aanwezig

vegetatie: in gebruik als tuin met hagen en lage bomen
terreiniveau: het terrein ligt ongeveer 1,20m hoger dan de straat en is glooiend
zie hoogtepunten
oppervlaktewater: natuurlijke afvloei