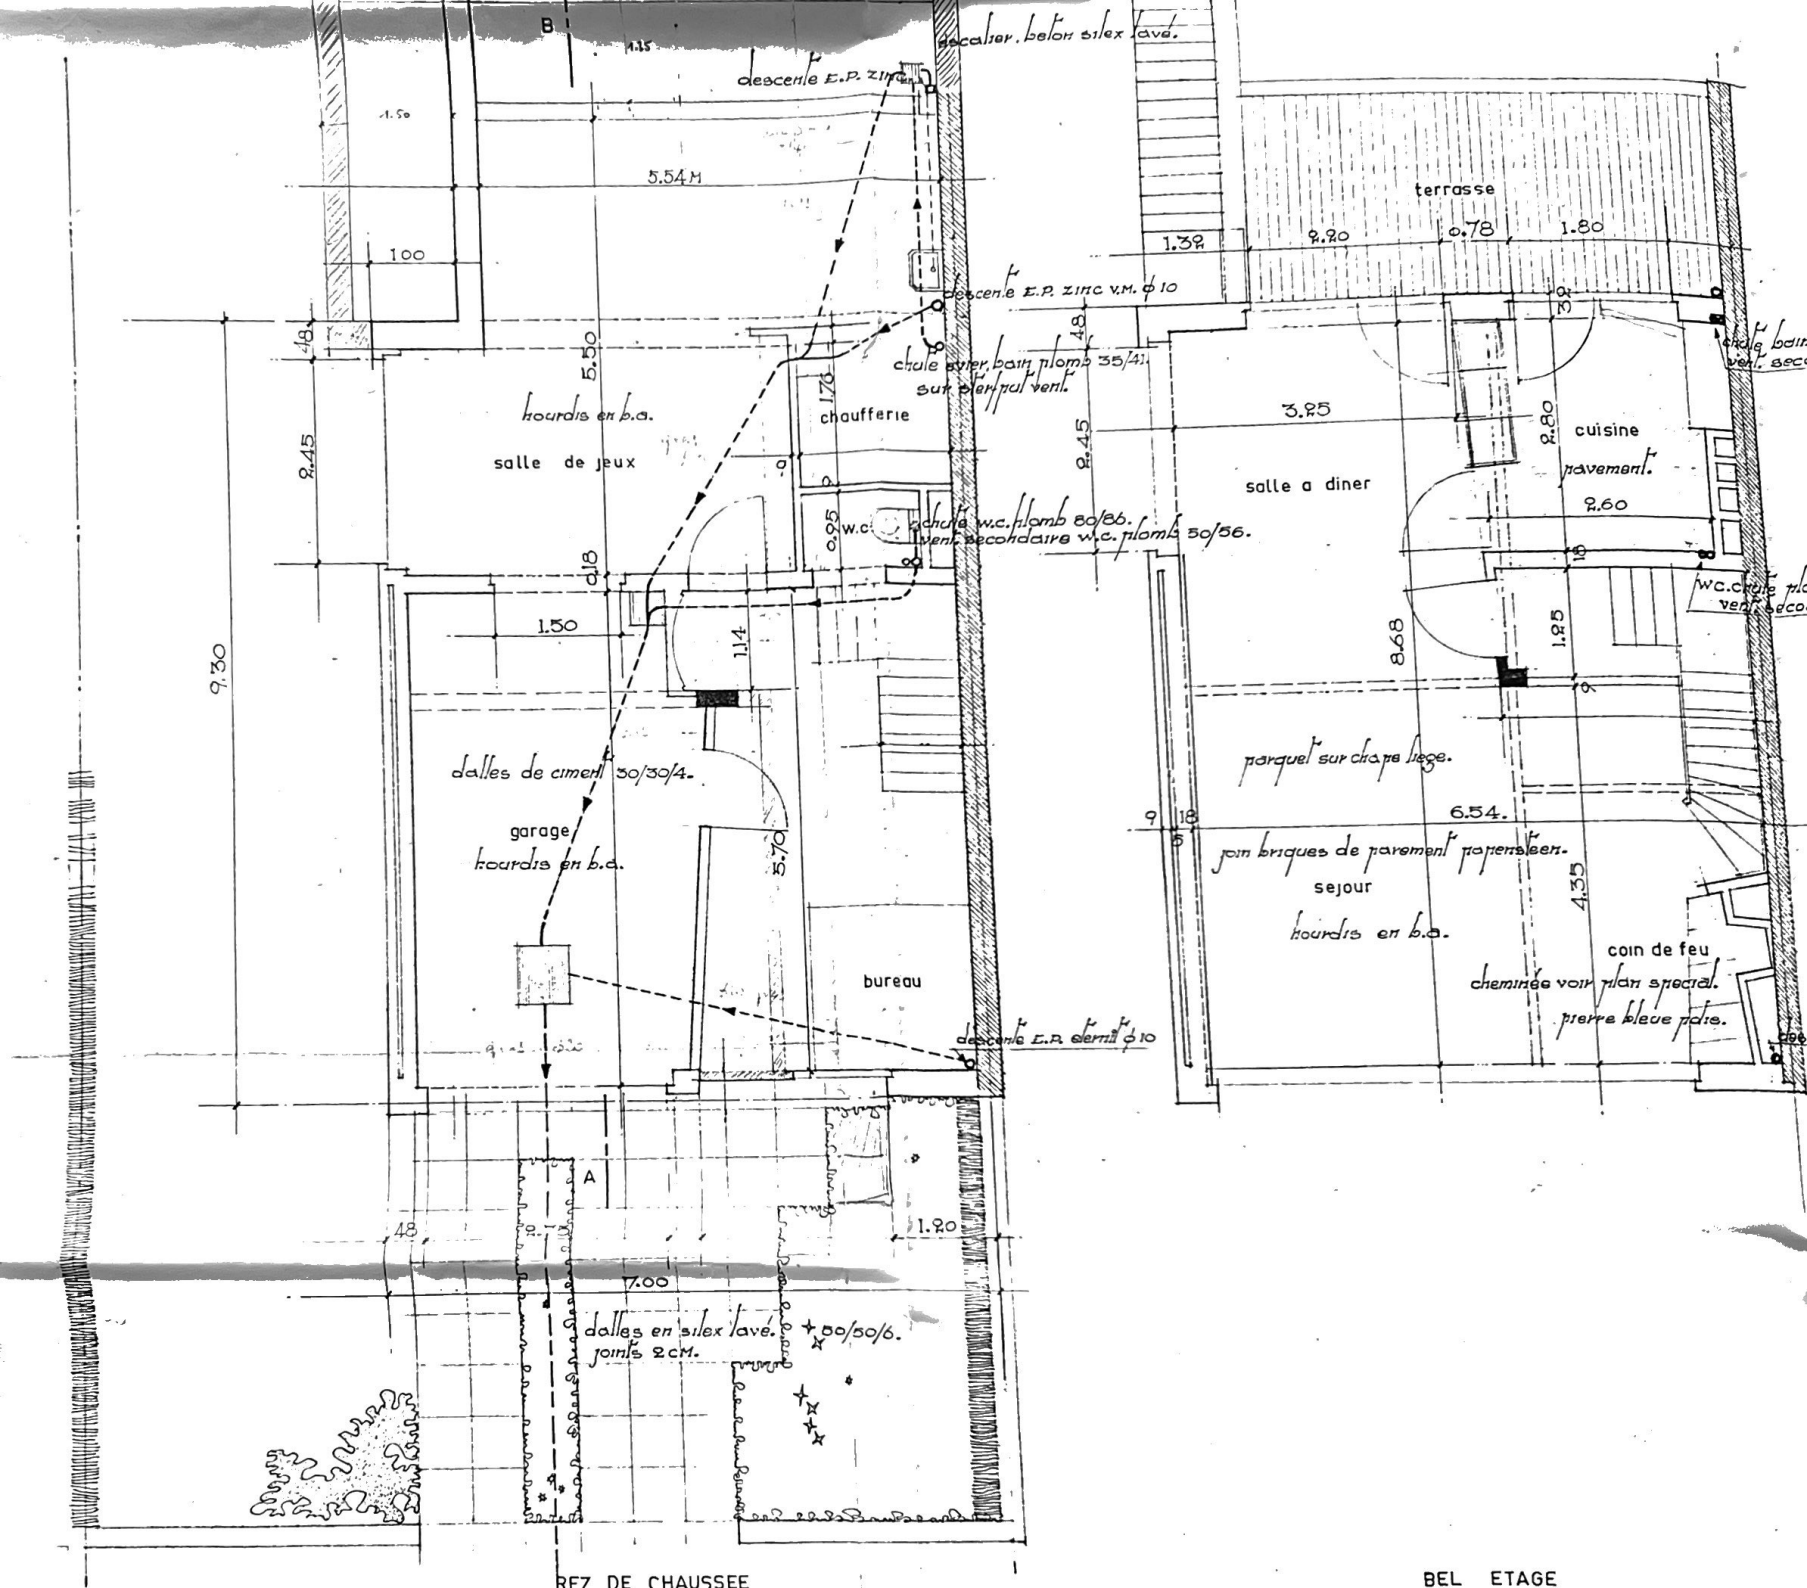
B
descente E.P. zinc
decaisser. beton silex lavé.
5.54 M
100
descente E.P. zinc V.M. ϕ 10
chute avec bain plomb 35/41
sur plan pal vent.
hourdis en b.a.
salle de jeux
chaufferie
w.c.
chute w.c. plomb 80/86.
vent secondaire w.c. plomb 50/56.
9.30
dalles de ciment 30/30/4.
garage
hourdis en b.a.
bureau
descente E.P. ciment ϕ 10
A
7.00
dalles en silex lavé.
joints 2 CM.
50/50/6.
terrasse
salle a diner
cuisine
pavement.
parquet sur chape liege.
join briques de pavement papenstein.
sejour
hourdis en b.a.
coin de feu
cheminée voir plan special.
pierre bleue polie.
REZ DE CHAUSSEE
BEL ETAGE