


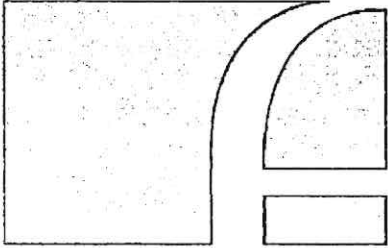
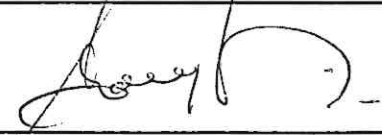
 



PROVINCE LUXEMBOURG	DOSS. ADM. N°	
COMMUNE DURBUY		
MAITRE DE L'OUVRAGE	CHANTIER	
MR ET MLE PIERRE L. ET NOIRHOMME N. RUE DES CHAMPS, 34 6950 NASSOGNE	RUE DE LA TOUR DU DIABLE(LOT N° 15) 6940 BARVAUX	
	CAD. SECTION B N° 1284 H	
NATURE DES TRAVAUX		
CONSTRUCTION D'UNE HABITATION		
Architecte  Jean-Pierre SANGLAN 62, rue des Alliés 6953 FORRIERES Tél. (084) 22 35 40 Fax. (084) 22 35 41 EMail : jpsanglan@yahoo.com		AUTORISATIONS VU POUR ÊTRE ANNEXÉ À L'ARRÊTÉ D'AUTORISATION DU COLLÈGE ÉCHEVINAL DE <i>DURBUY</i> EN DATE DU <i>30/05/01</i> . LE SECRÉTAIRE COMMUNAL  LE BOURGEMESTRE 
PLAN DRESSÉ À FORRIERES , LE 22/02/2001		ECHELLES 1/2500 1/500 2/100
MODIFICATIONS A : LE 09/05/2001		
LE MAÎTRE DE L'OUVRAGE  <i>Noirhomme</i>	RAPPORT P/S P= S= P/S=	
L' ARCHITECTE 	DESTINATION DU PLAN DIMENSIONS DEMANDE DE BÂTIR 42 / 29,7	
L' ENTREPRENEUR	CONTENU SITUATION CADASTRALE IMPLANTATION PLANS, COUPE, FAÇADES	
LE MAÎTRE DE L'OUVRAGE RECONNAÎT AVOIR PRIS CONNAISSANCE DE TOUTES LES REMARQUES TECHNIQUES INDICQUÉES SUR CE PLAN. D'AUTRE PART, IL S'ENGAGE LORS DE LA RÉALISATION DE CE PROJET À N'APPORTER SANS L'ACCORD ÉCRIT DE L'ARCHITECTE ET DE L'ADMINISTRATION AUCUNE MODIFICATION (TEINTE, COTE, MATÉRIAUX, ...) POUVANT AVOIR UN IMPACT AU NIVEAU DE L'URBANISME. EN CAS DE NON SUIVI DE CETTE CLAUSE, IL ENGAGE SA SEULE RESPONSABILITÉ.		
EXISTANT 	A CONSTRUIRE 	A DEMOLIR 
F. 1 A 15		DOSSIER 455 A

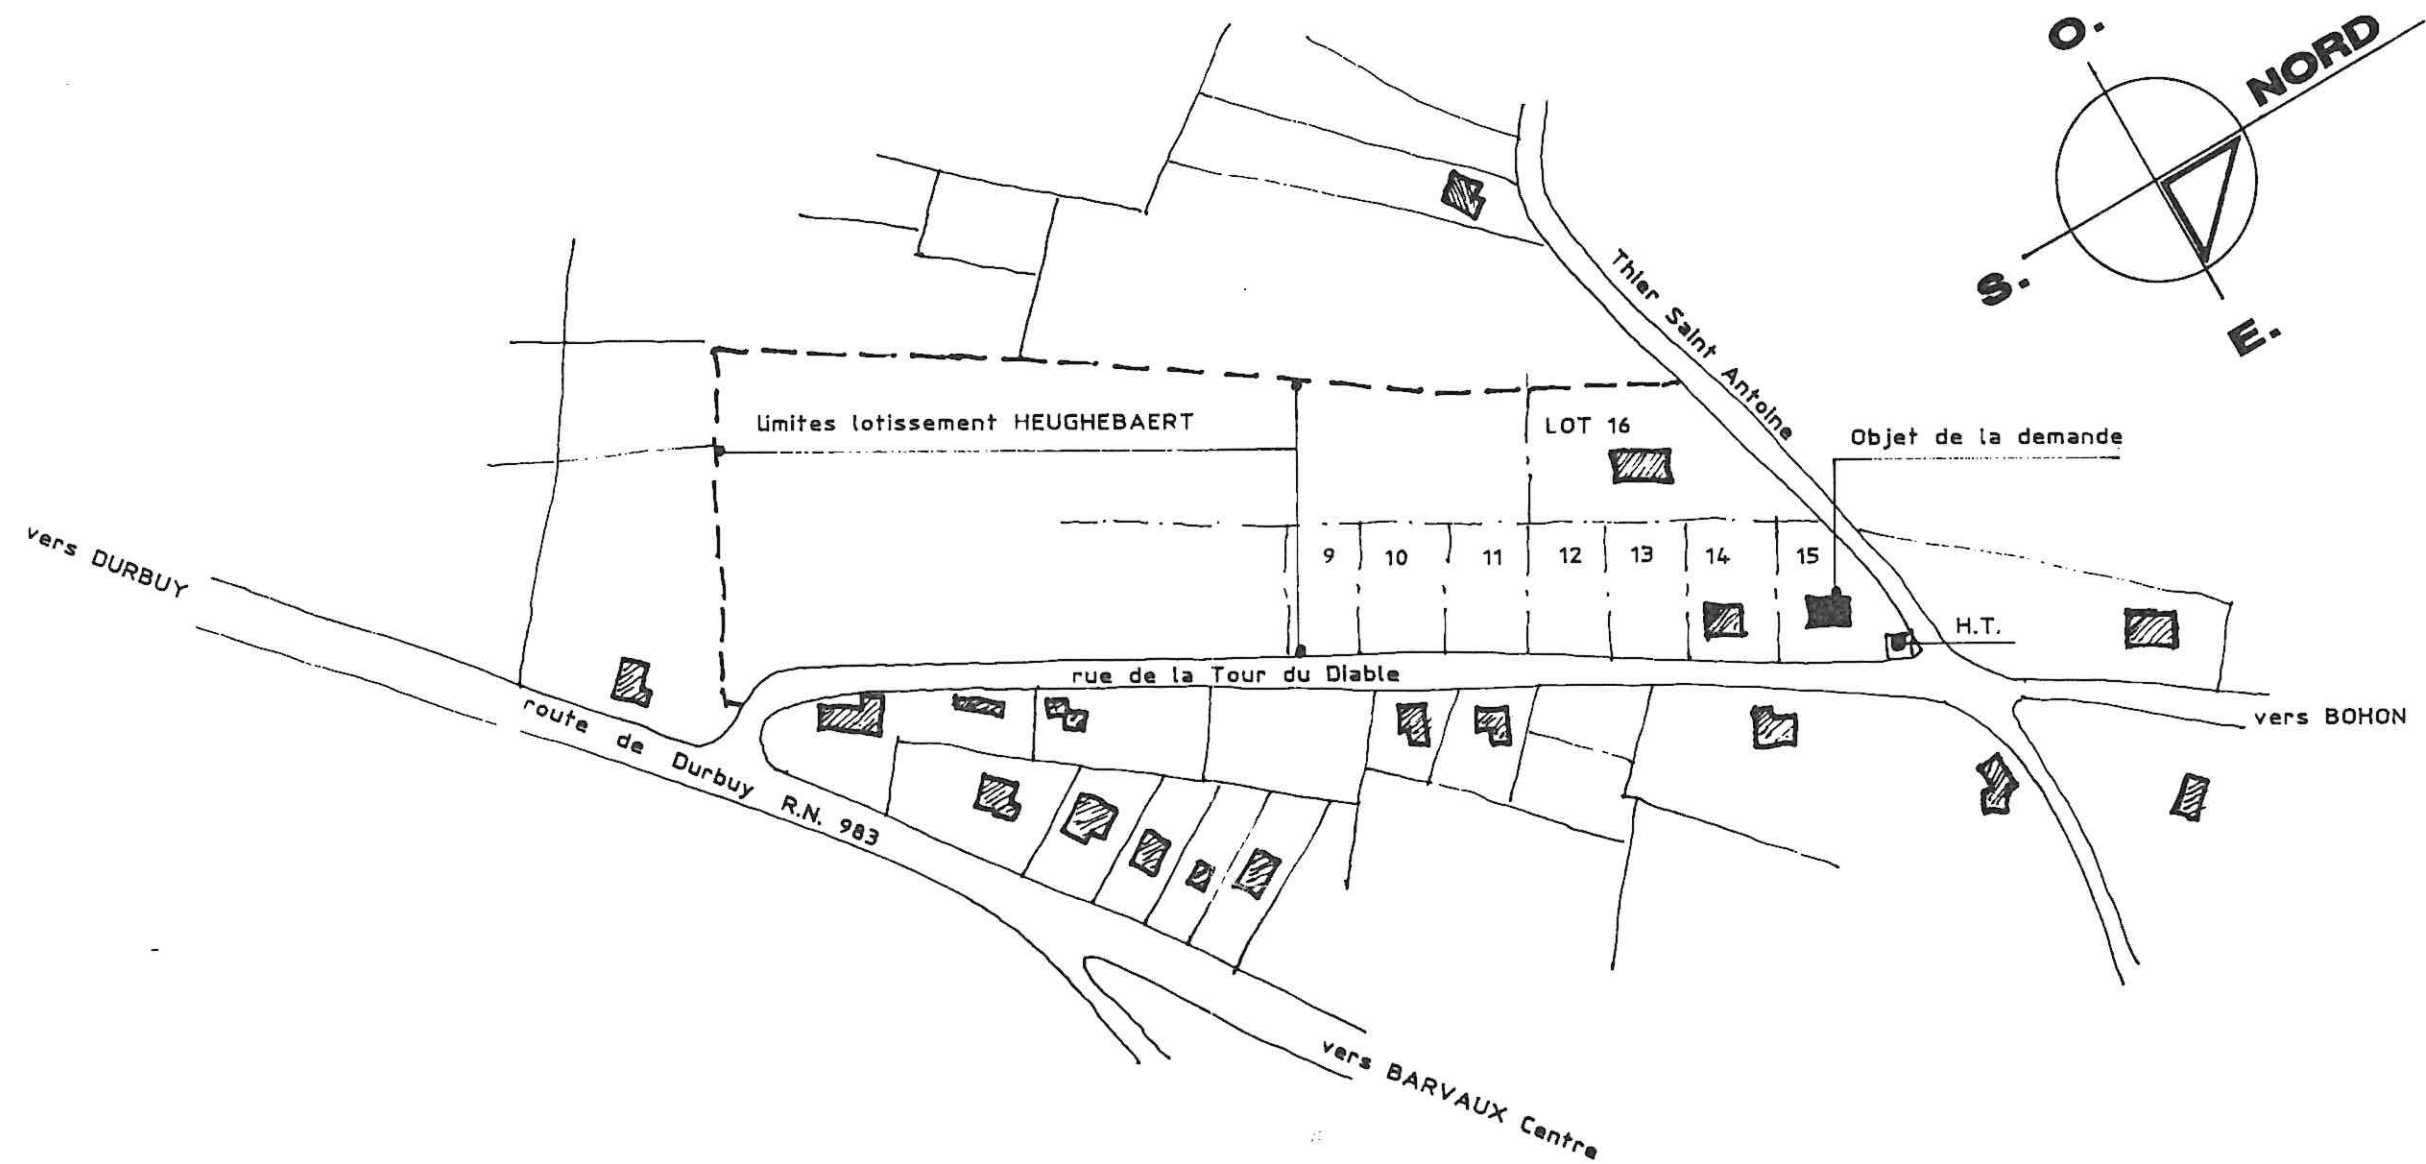

situation cadastrale

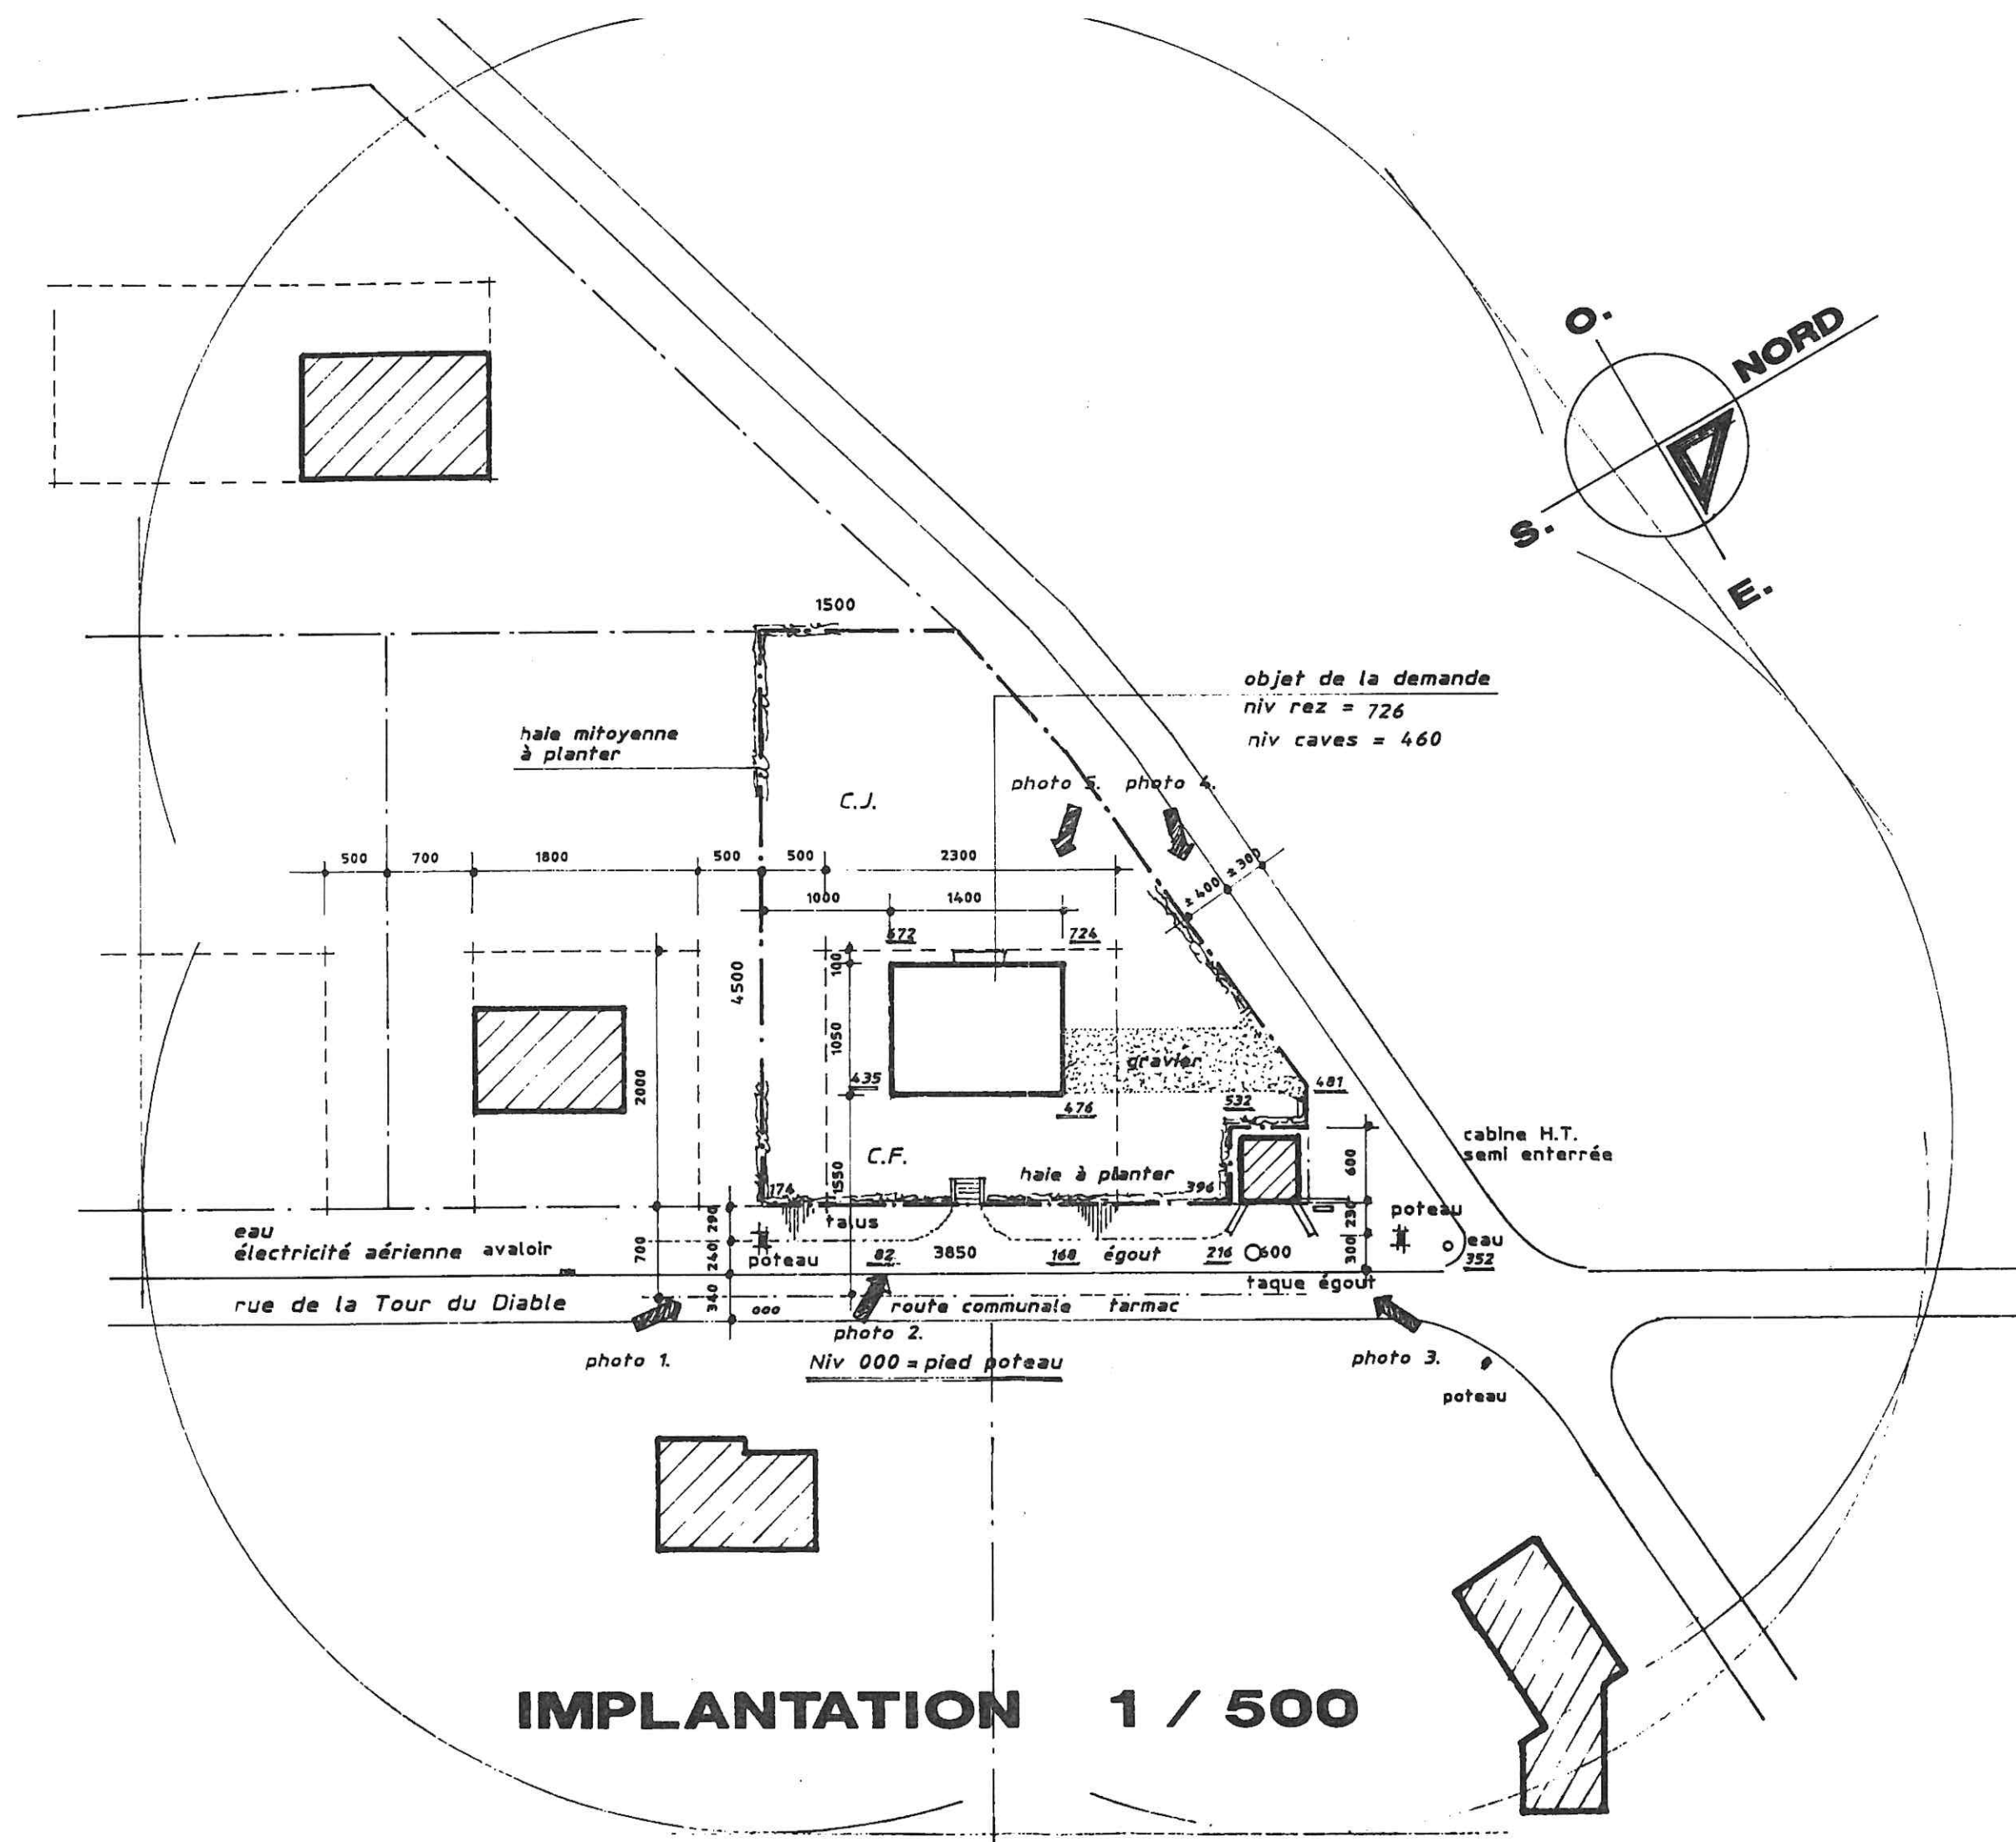


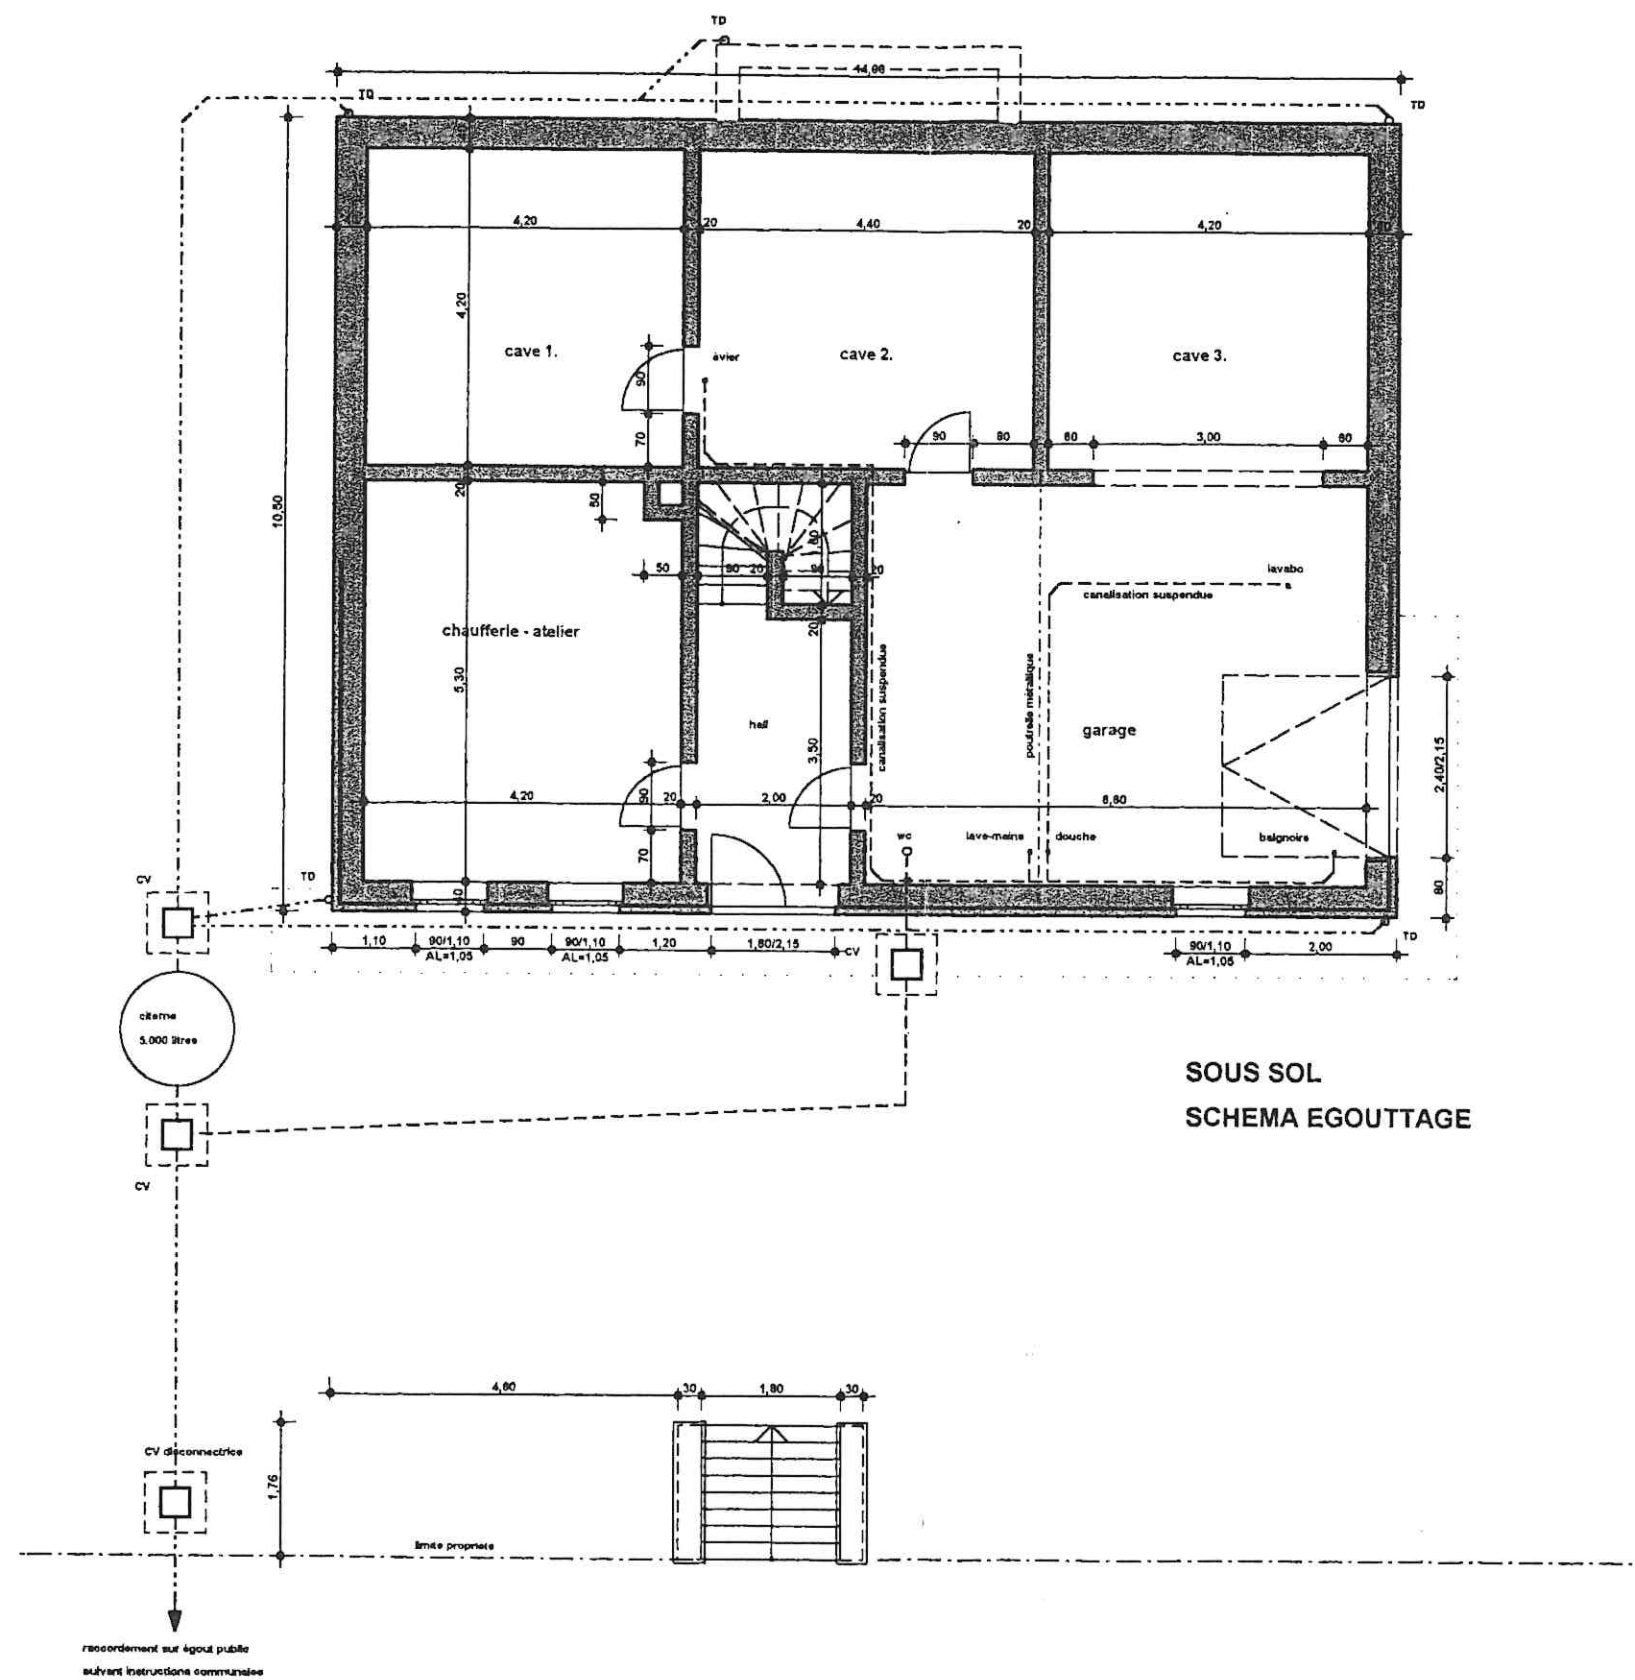


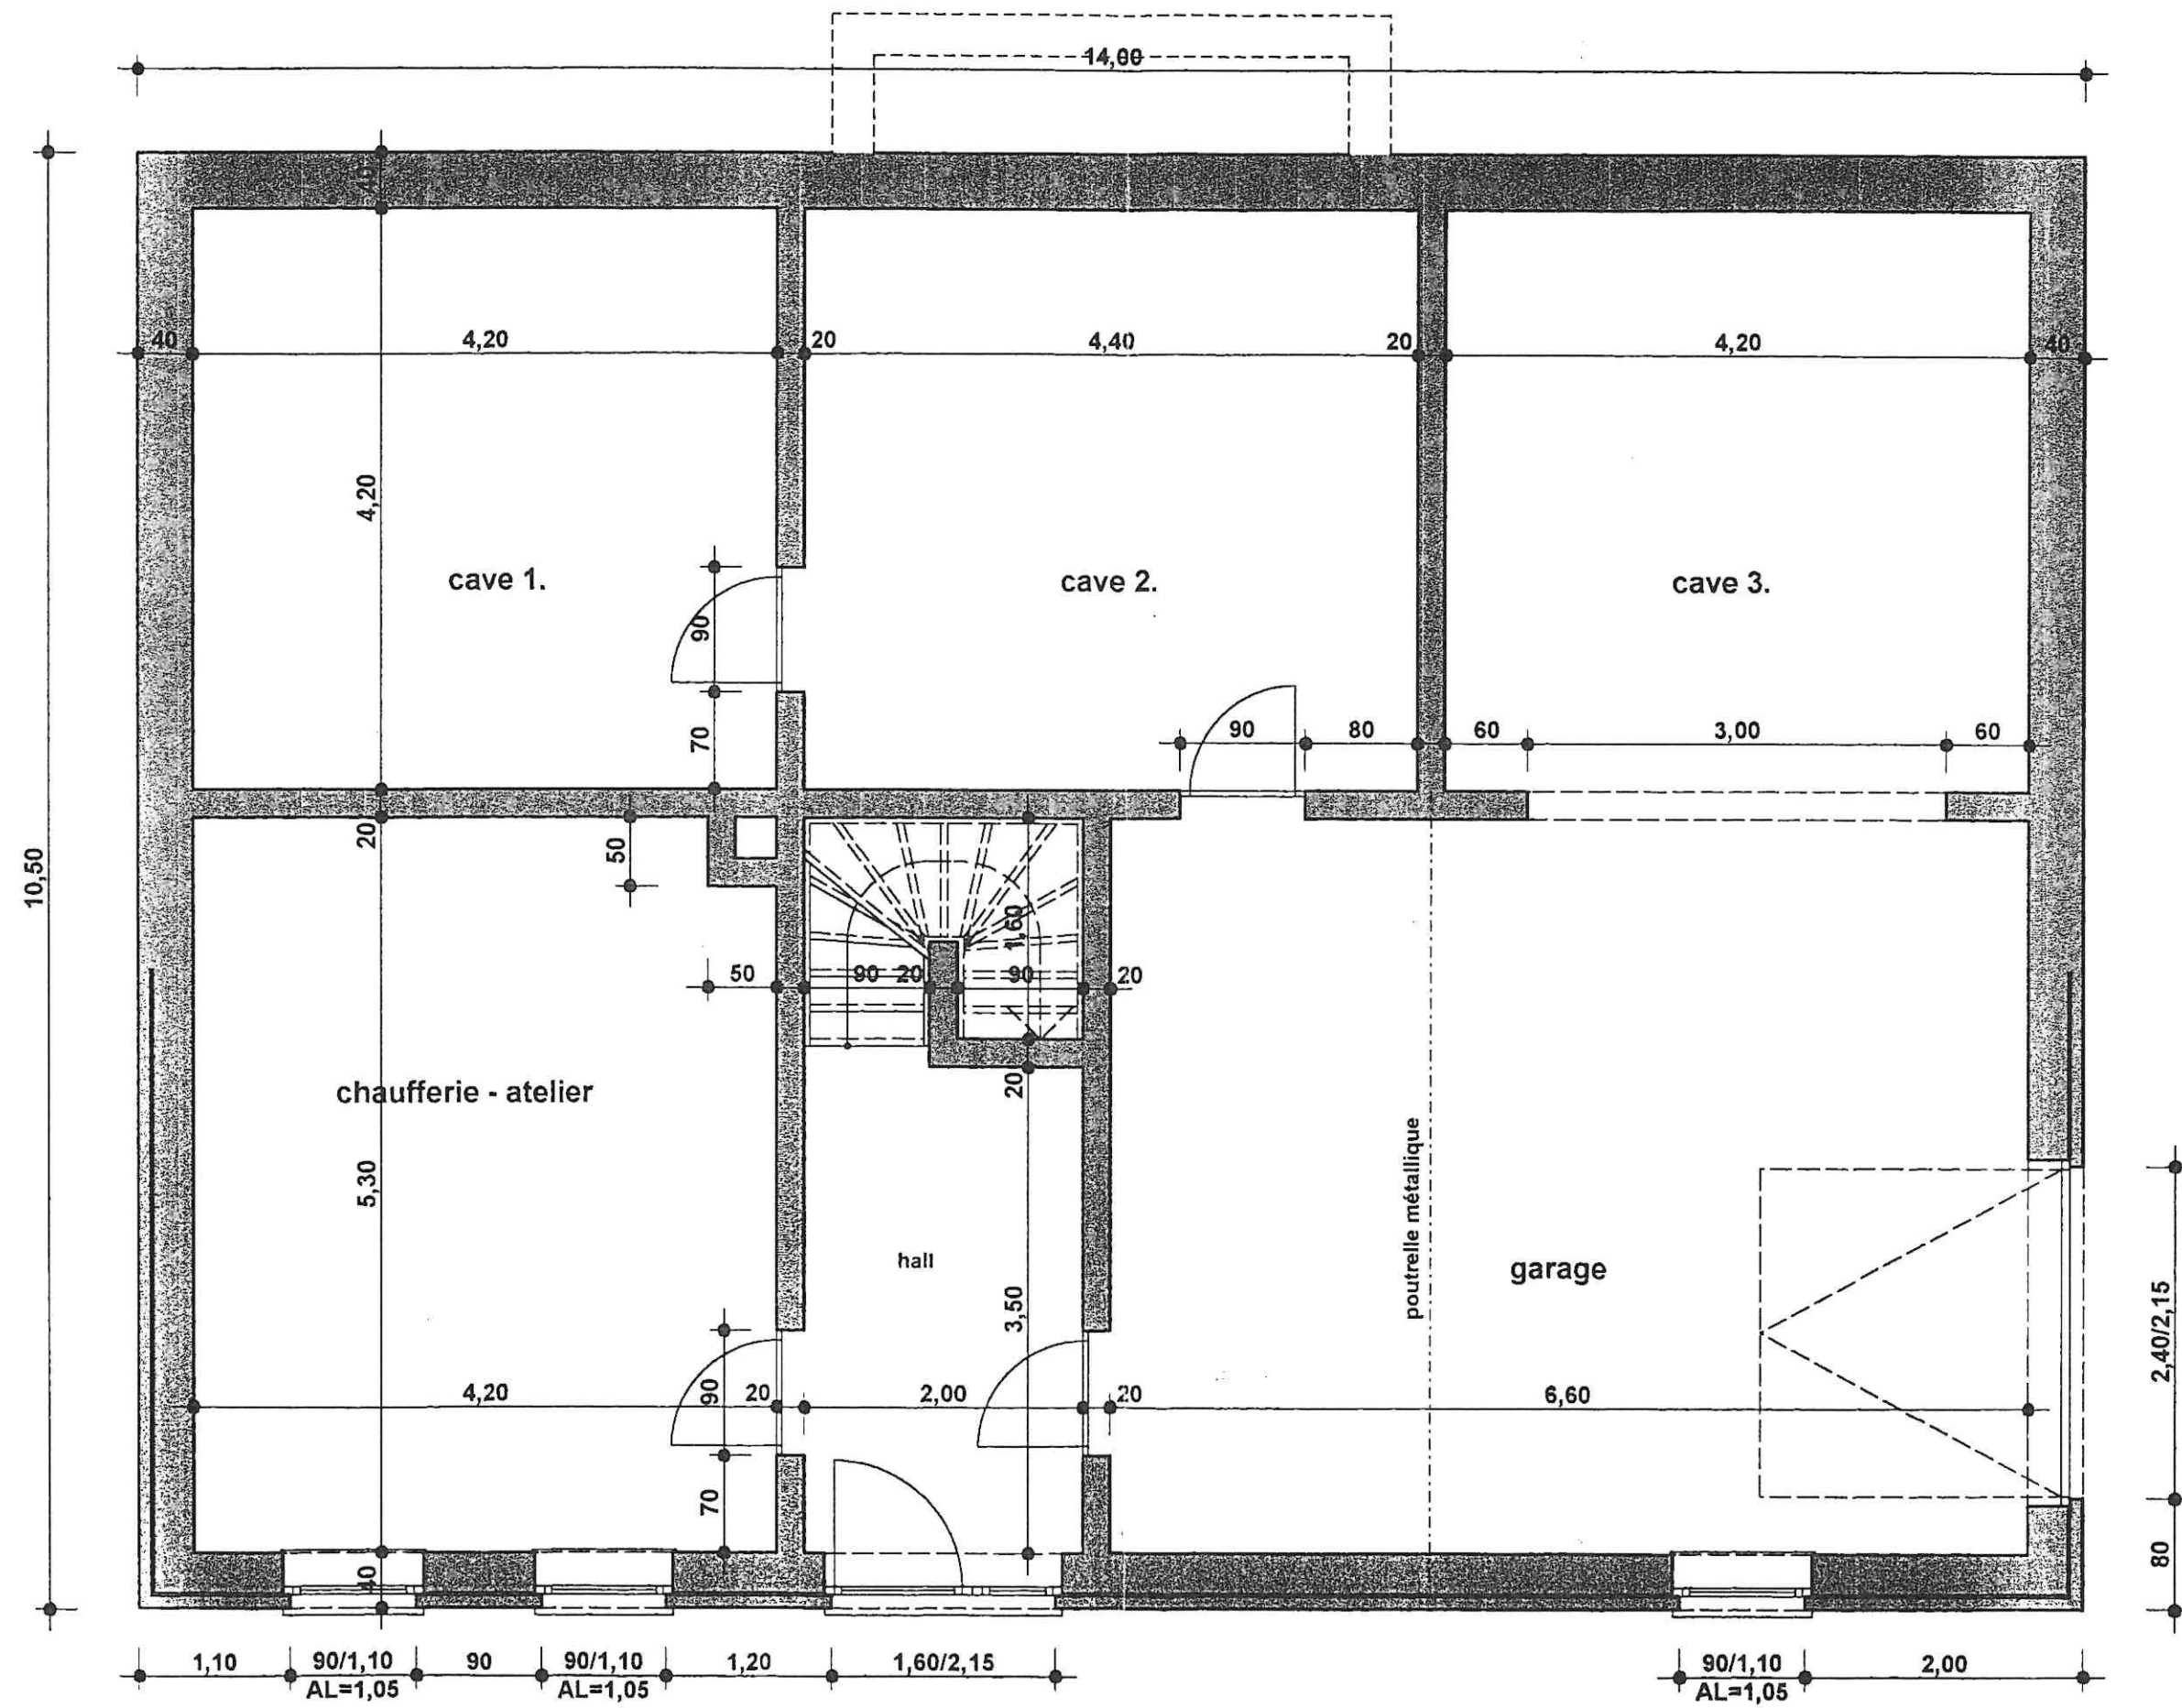

SOUS SOL


6 A

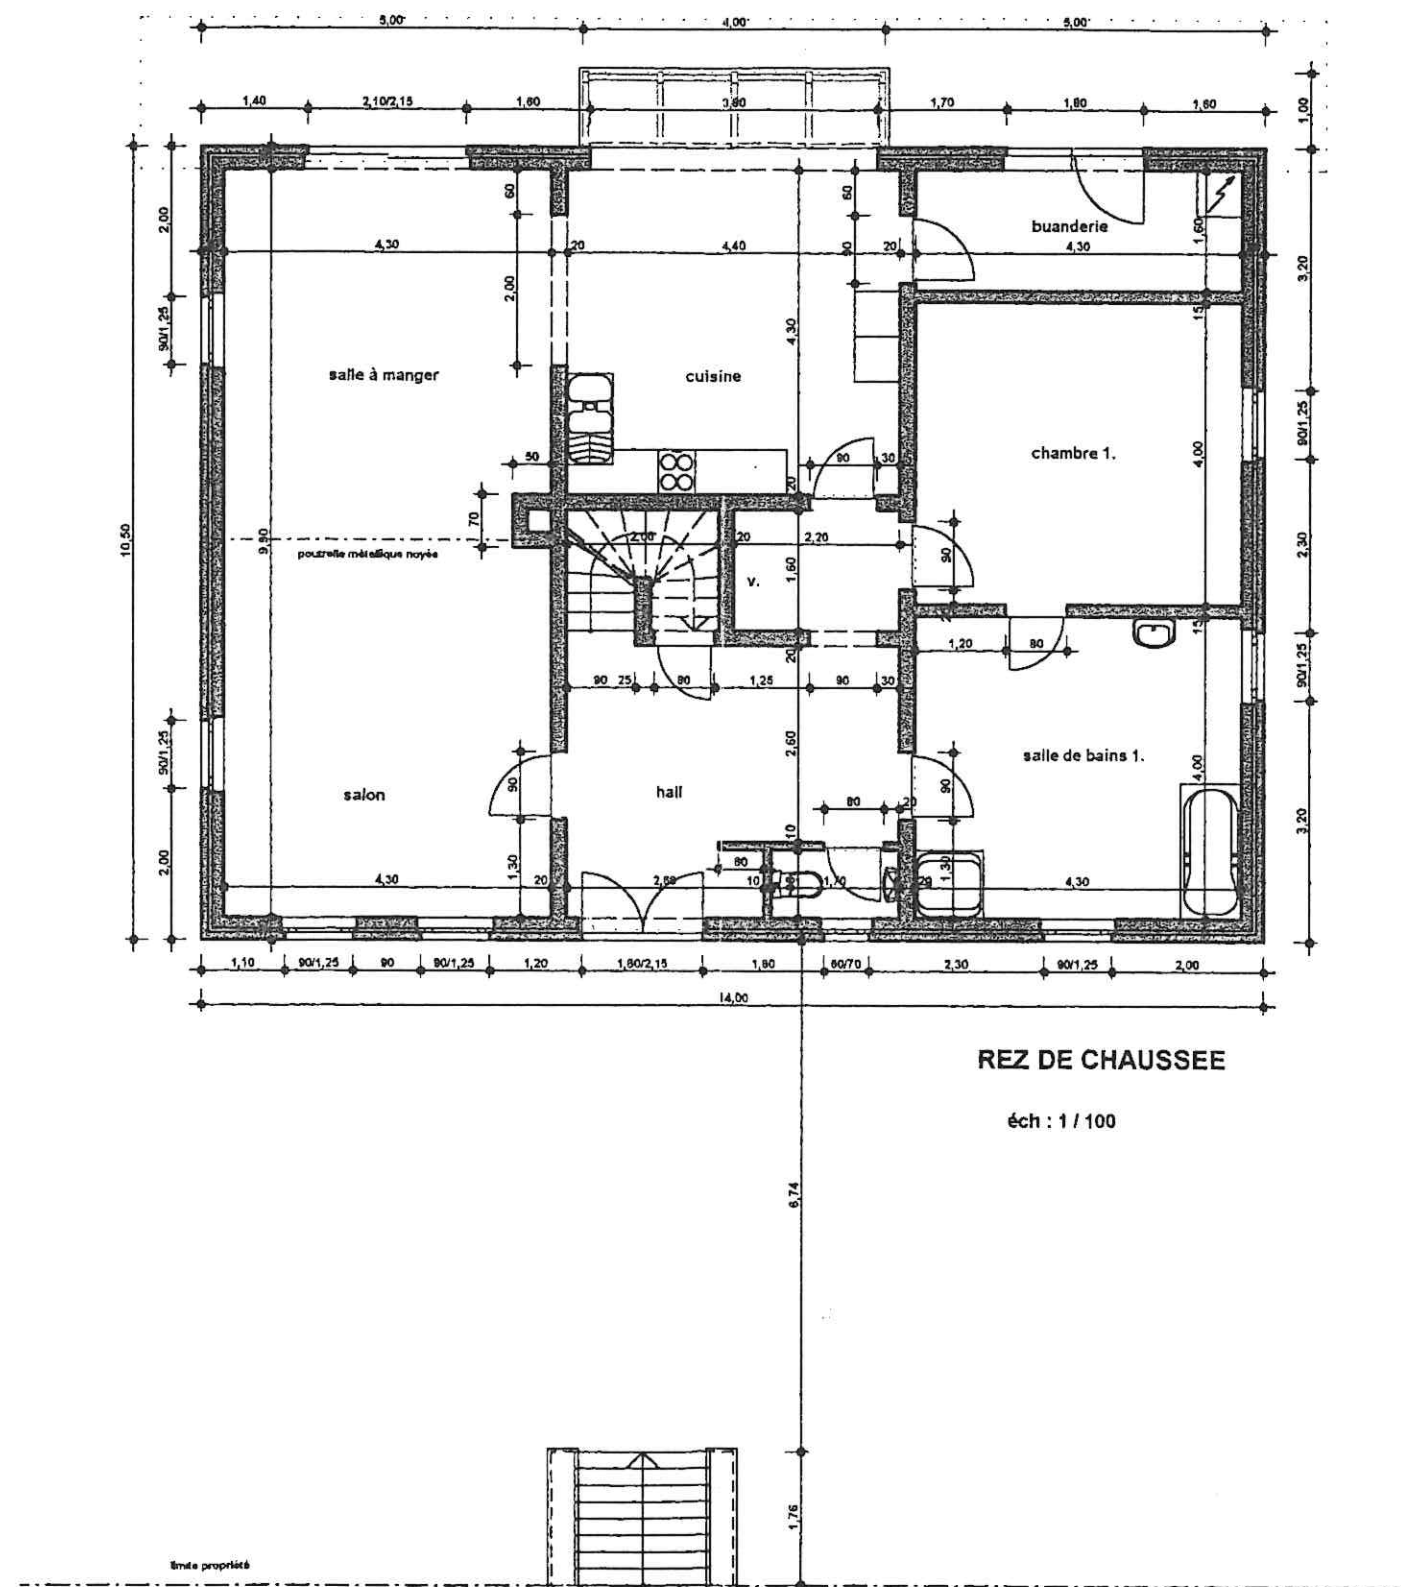

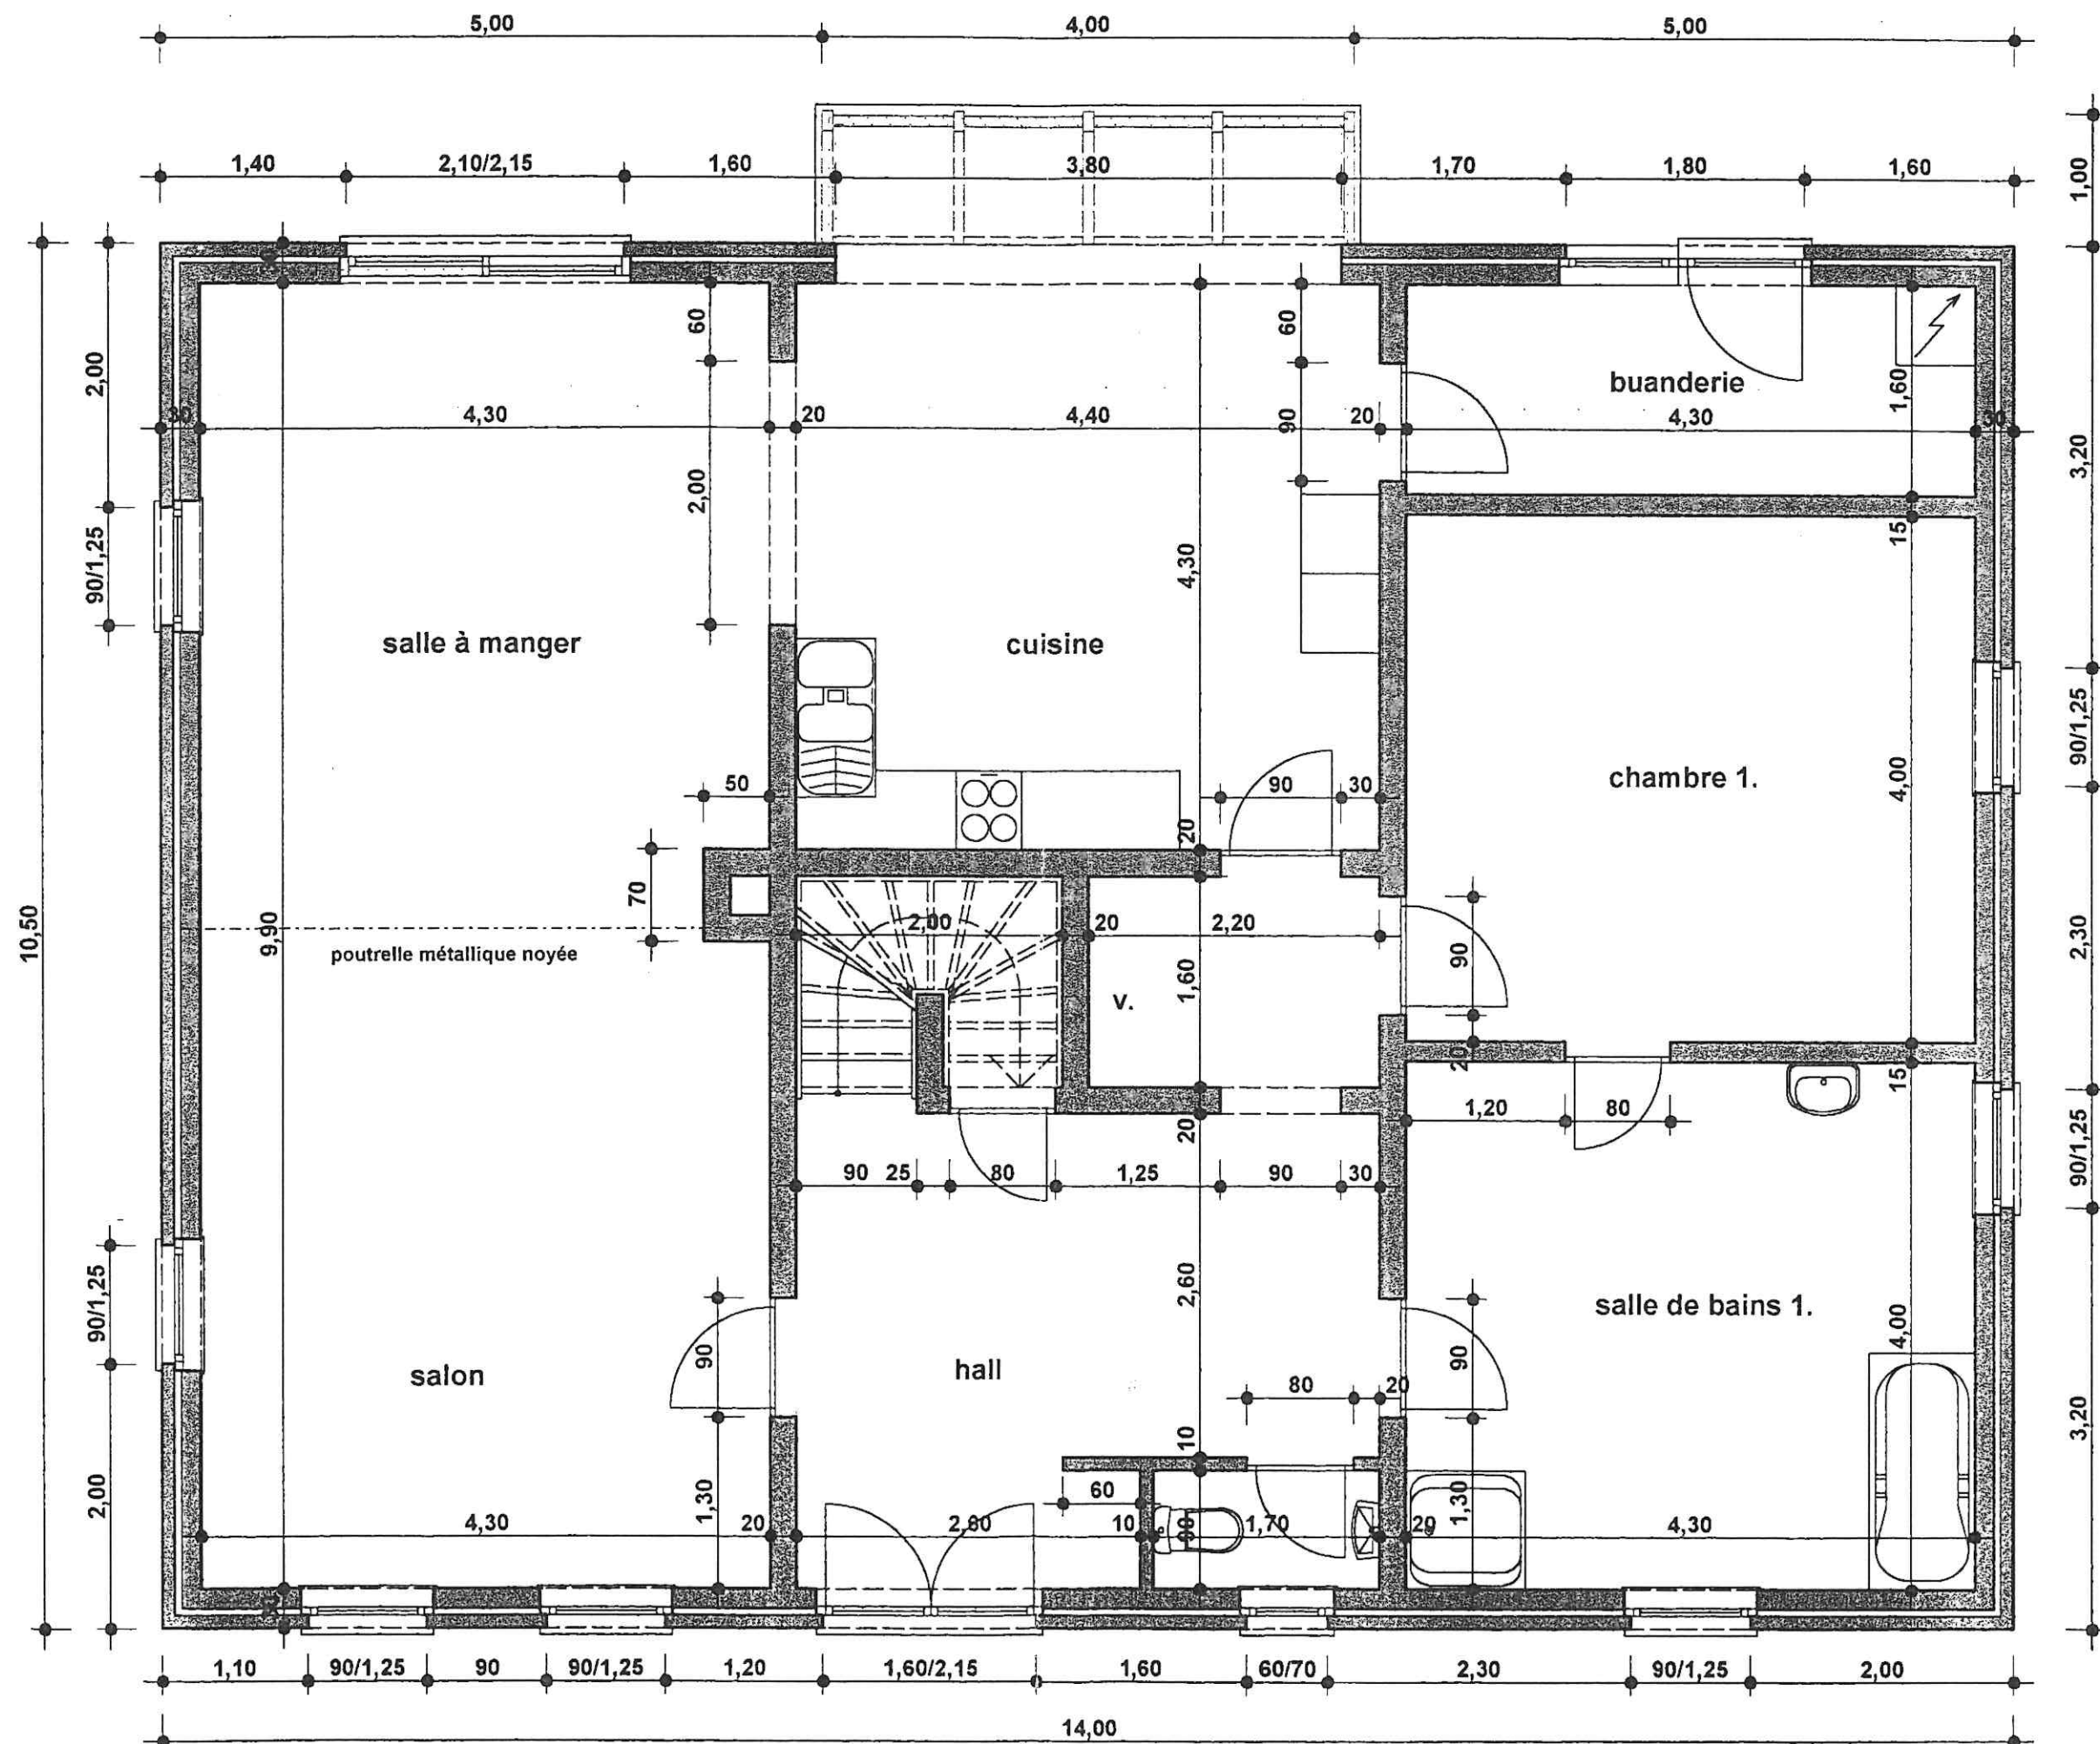


REZ DE CHAUSSEE


8 A

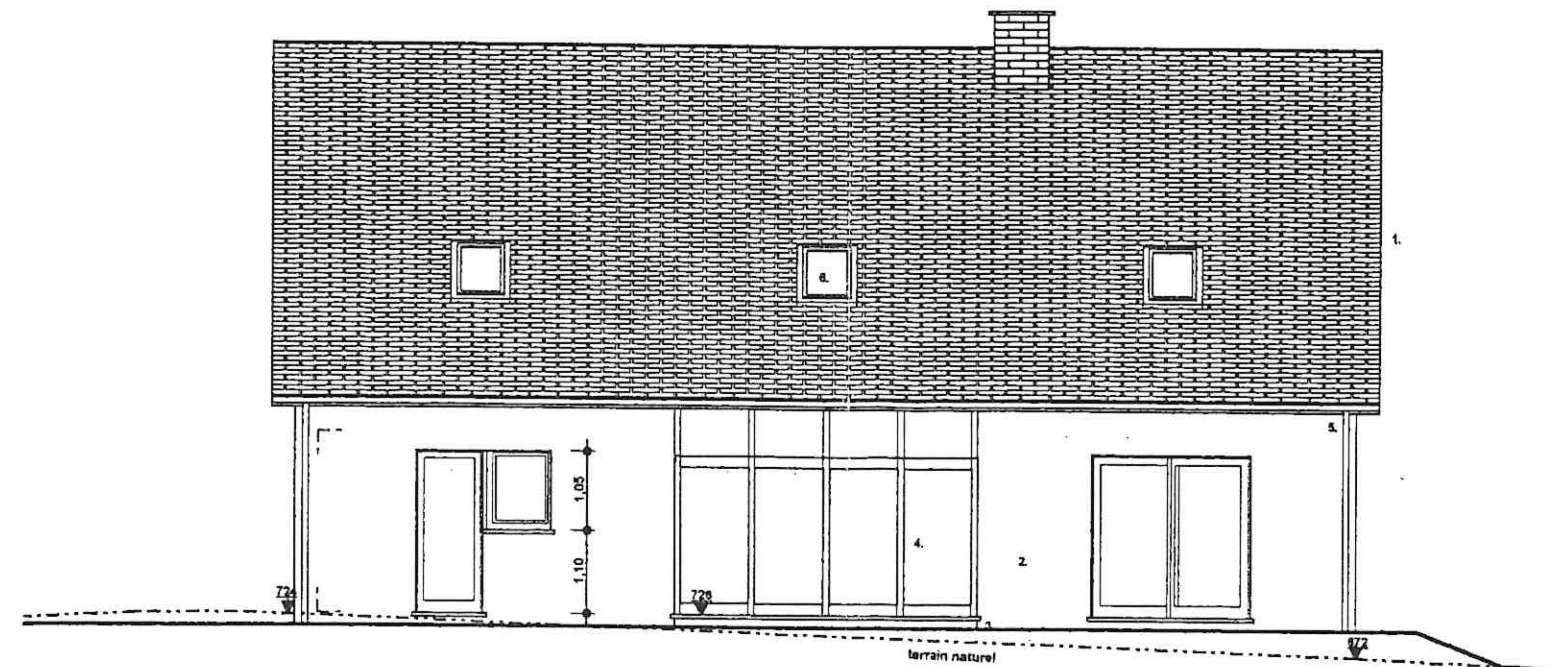


FACADE NORD OUEST

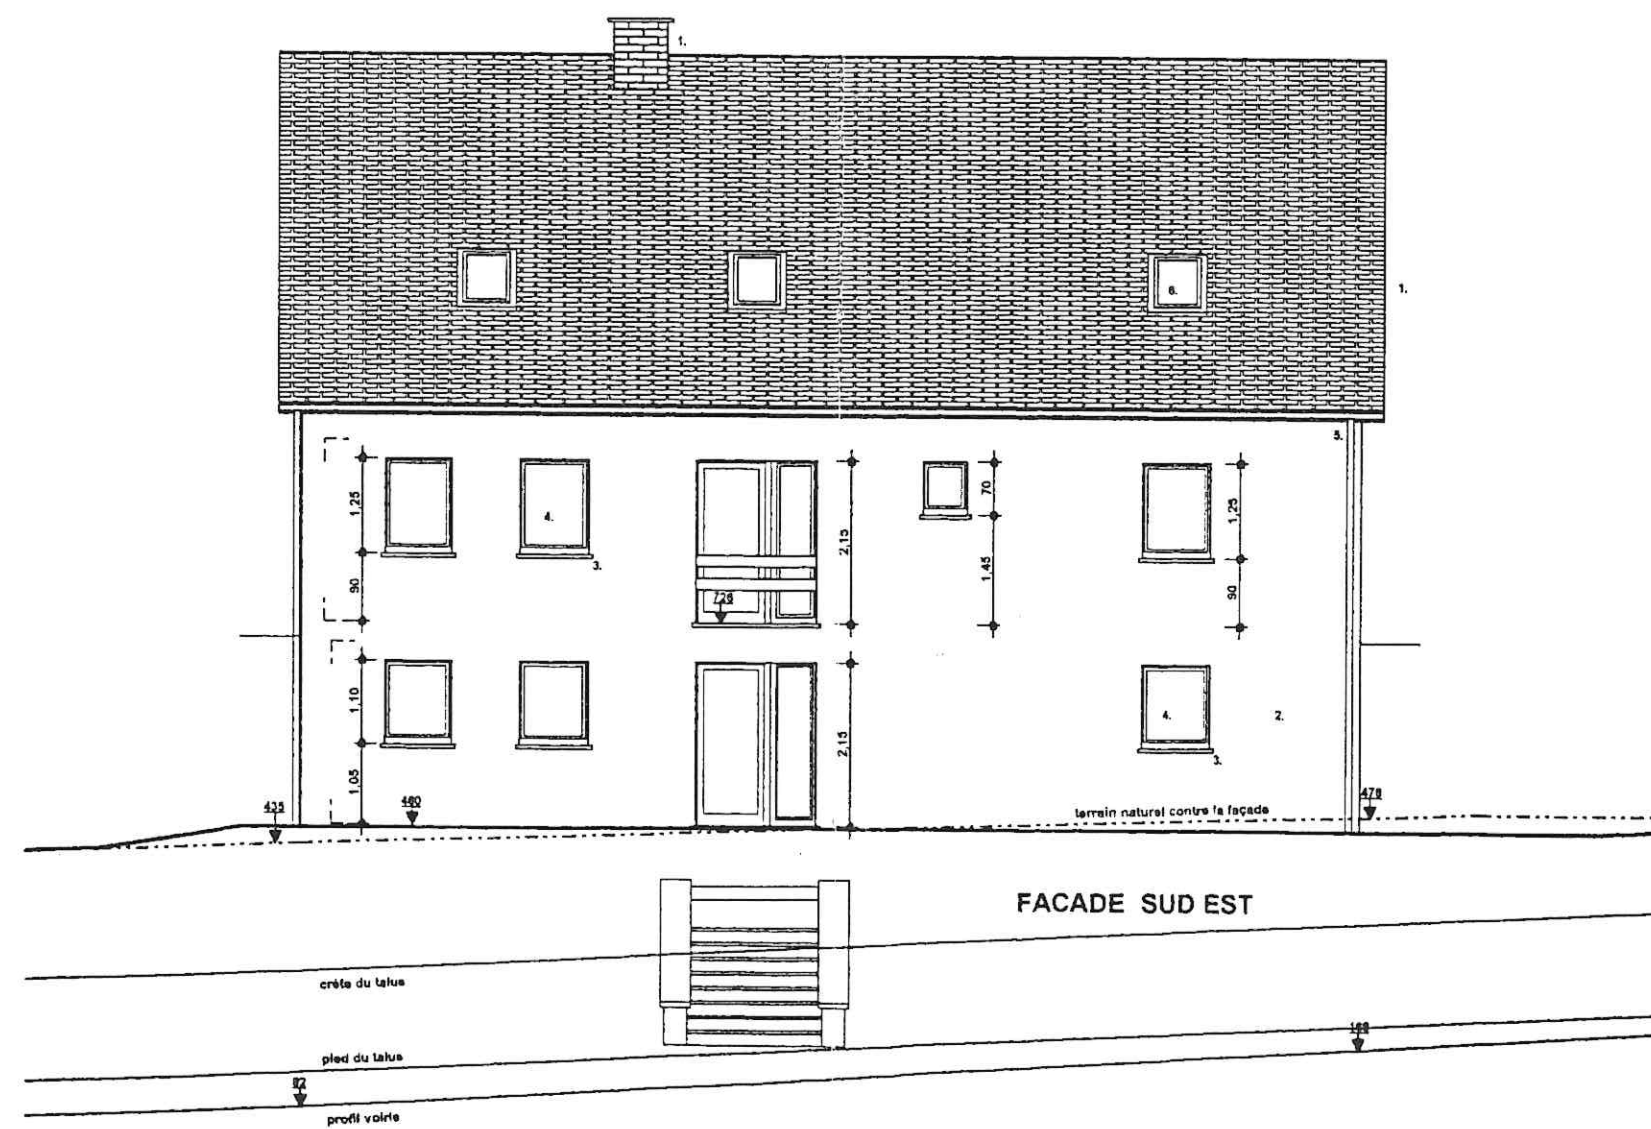

FACADE SUD EST

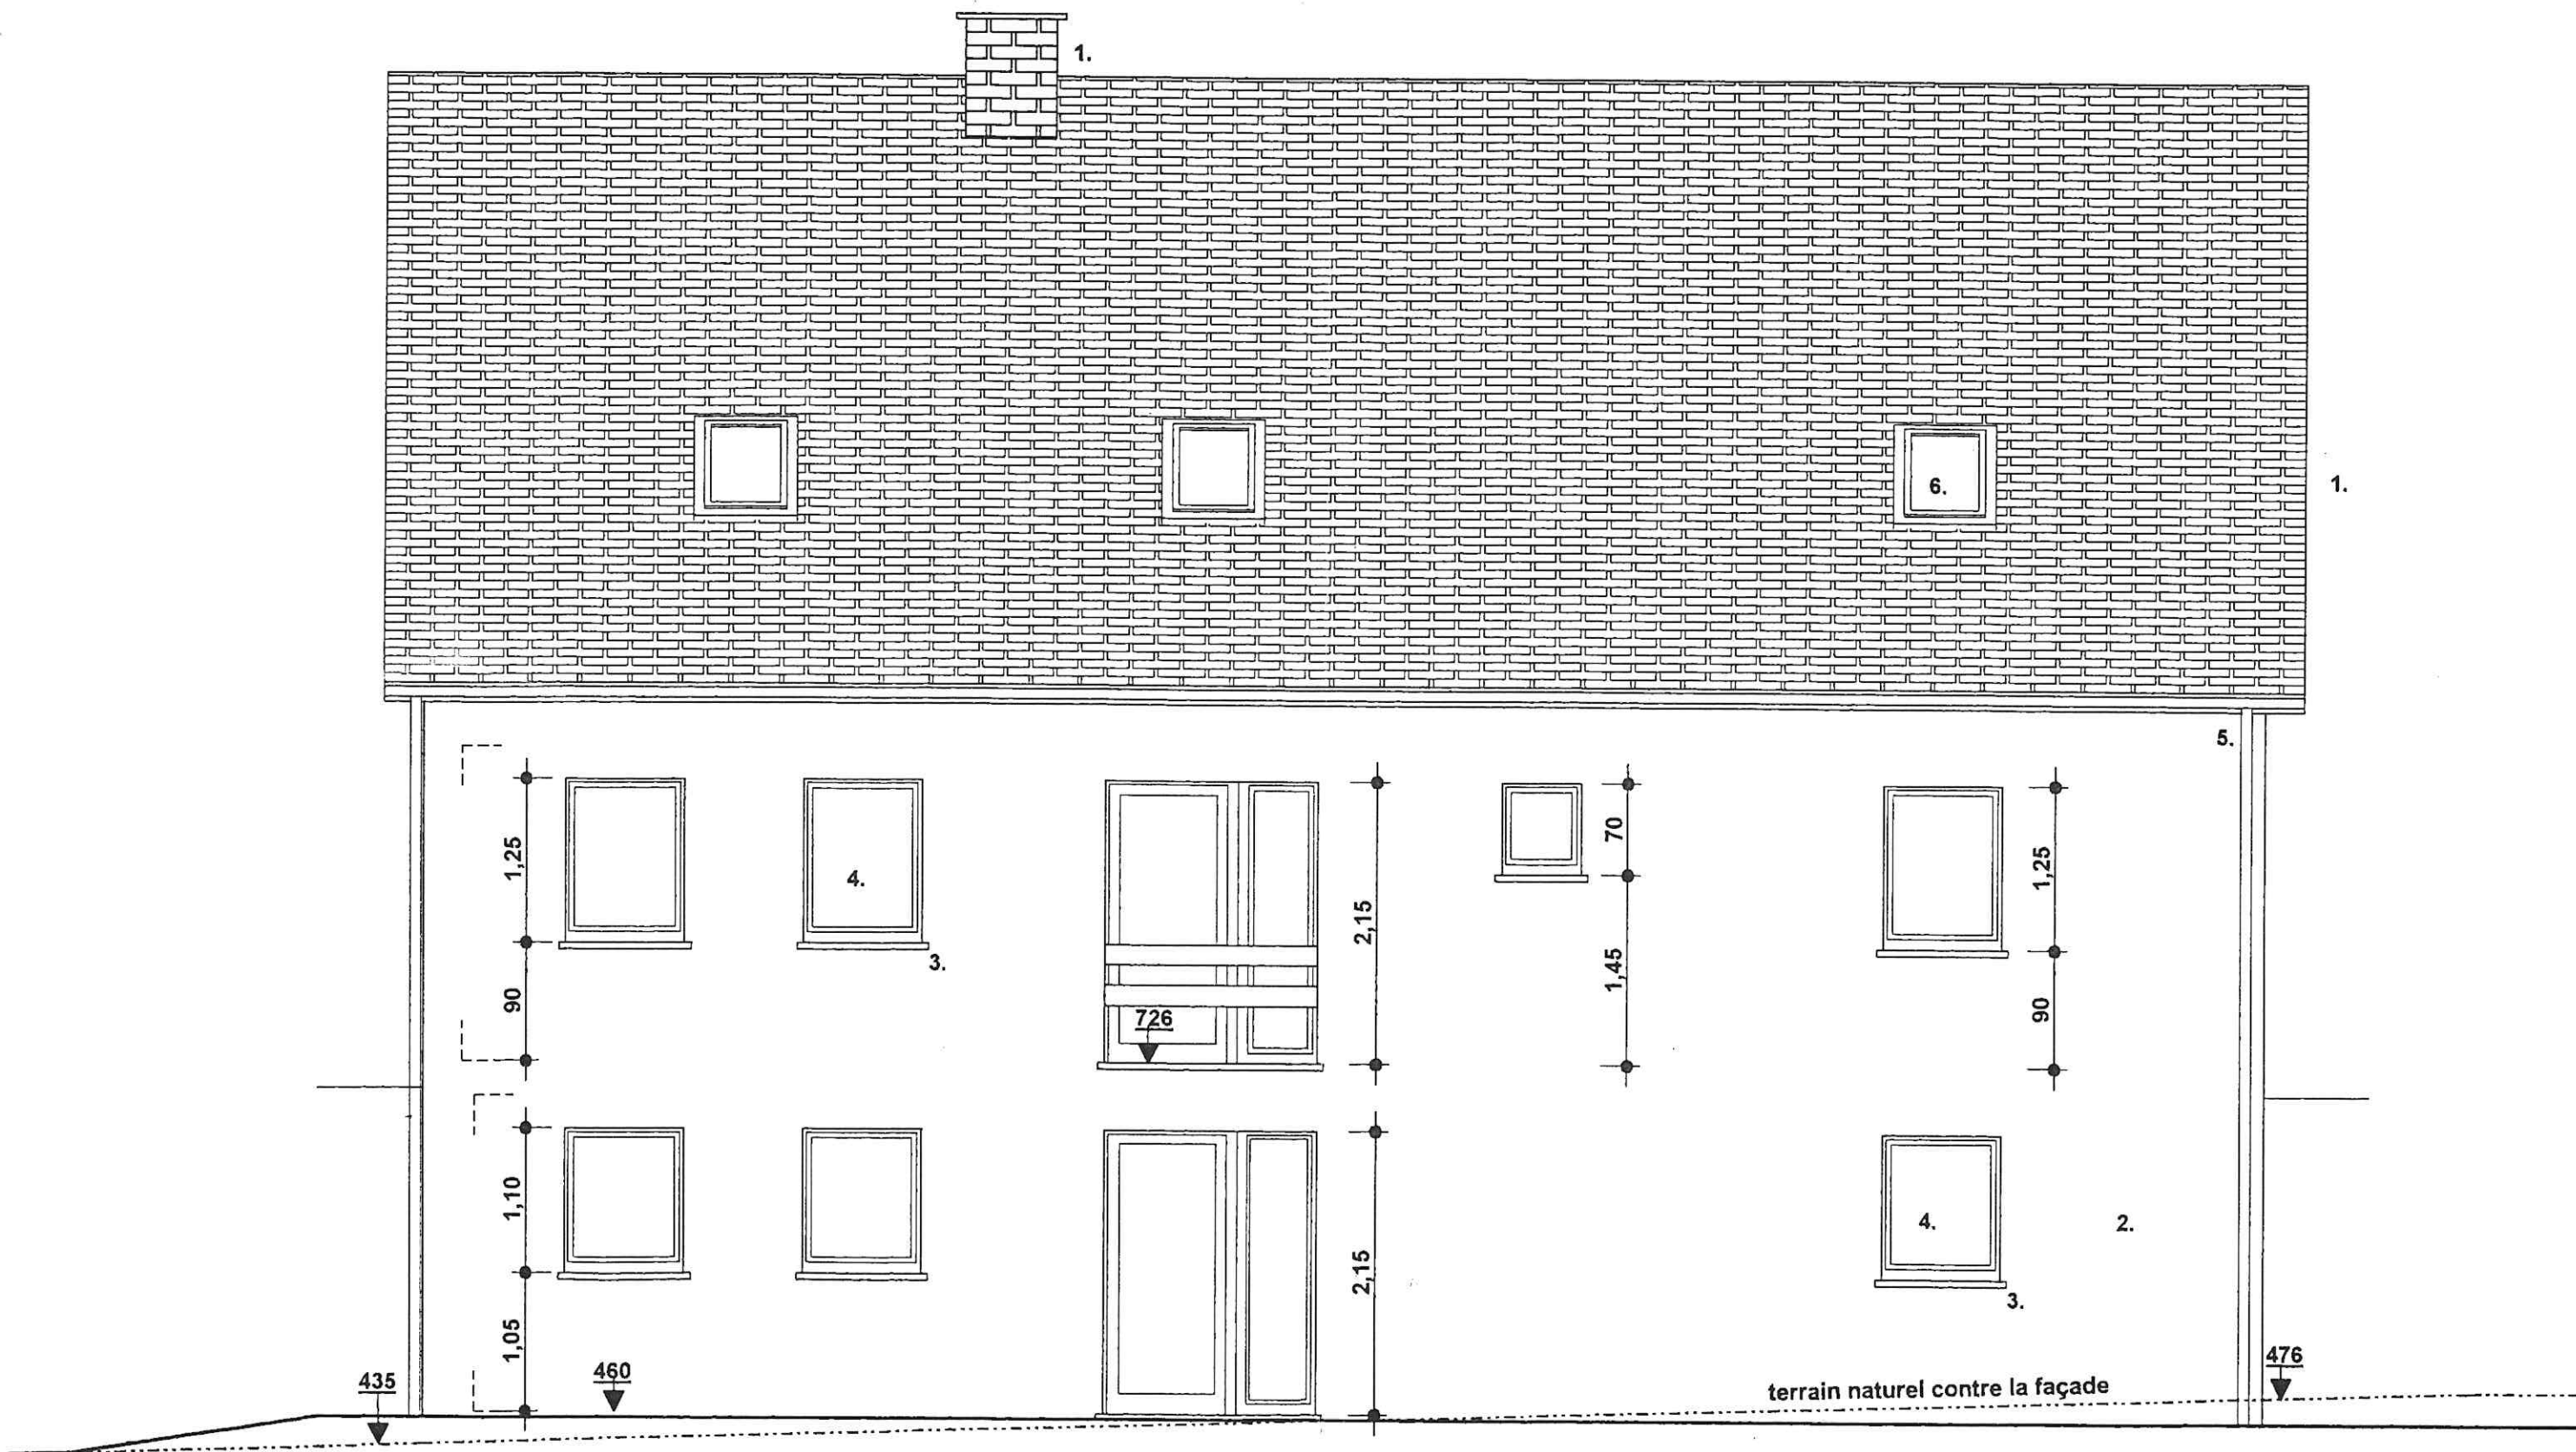

FACADE SUD EST

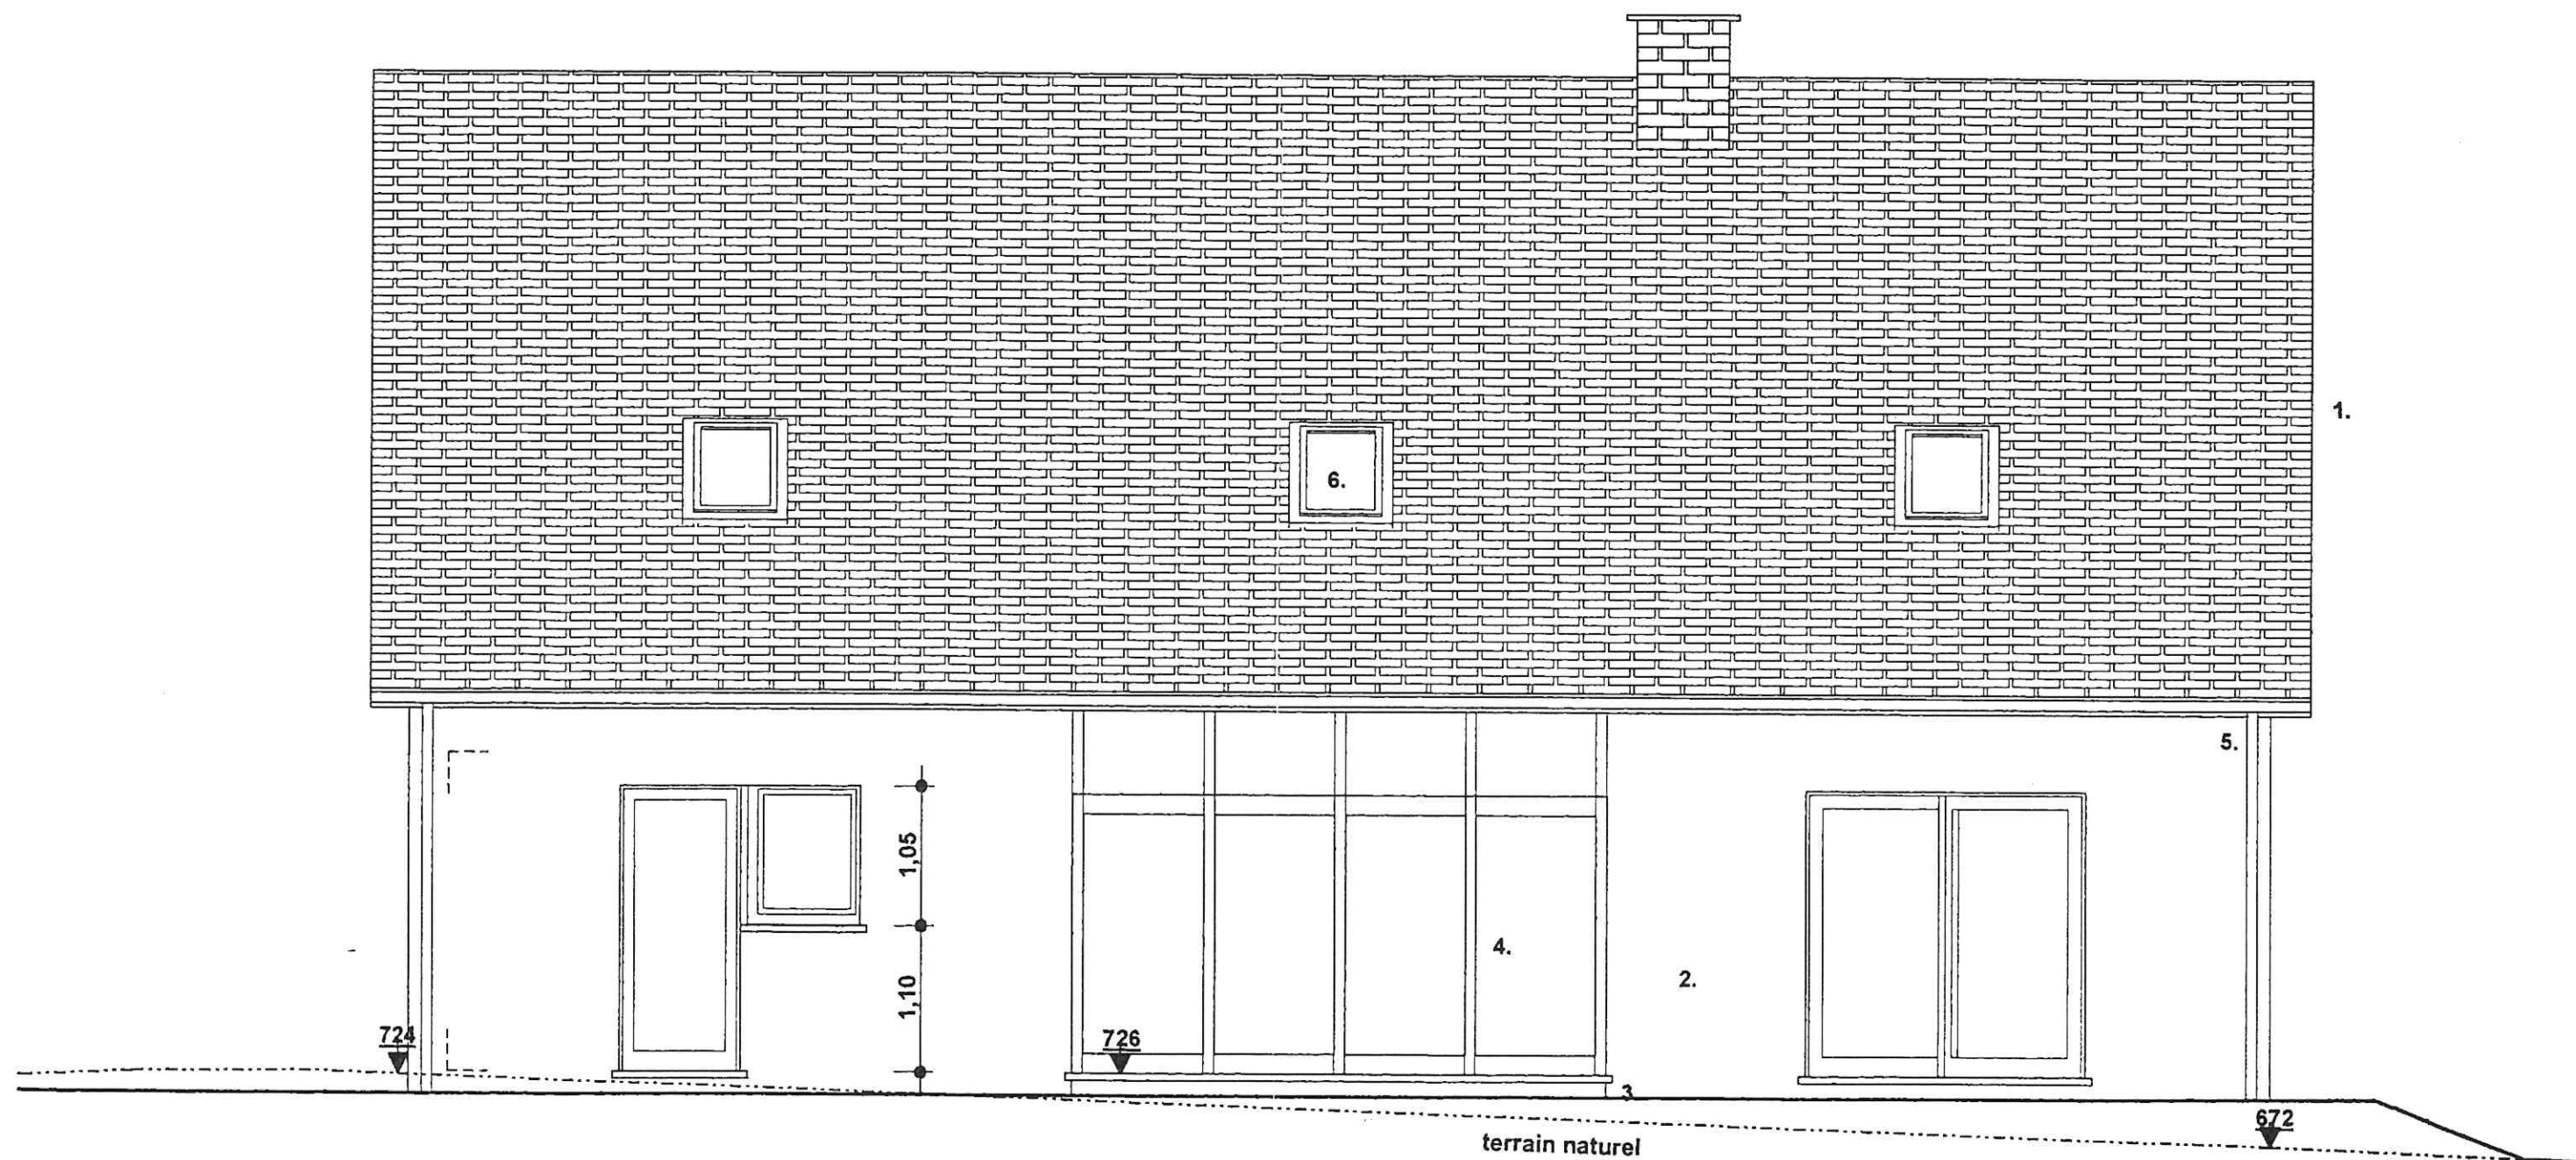

FACADE NORD OUEST

