

Ville de SERAING

anct. JEMEPPÉ S/ MEUSE

Plan de mesurage de deux parties d'une parcelle
sise quai des Carmes, 79
 cadastrée 9ème Don Son B n° 400 G3
et appartenant à :


Lot n° 1 : sous grisé bleu
superficie = 16 M2, 57

Lot n° 2 : sous grisé vert
superficie = 68 M2, 73

Sous grisé jaune, une servitude de passage, limitée
au seul rez-de-chaussée (porche) est créée au profit
du lot n° 2 et de la parcelle cadastrée n° 400 M3.
Cette servitude a une superficie de 30 M2, 39

Levé et dressé le 9 octobre 2021
par le géomètre-expert soussigné / Géo040321

Bureau d'Etude J. Raskinet
rue des Trixhes, 69 à 4607 Berneau

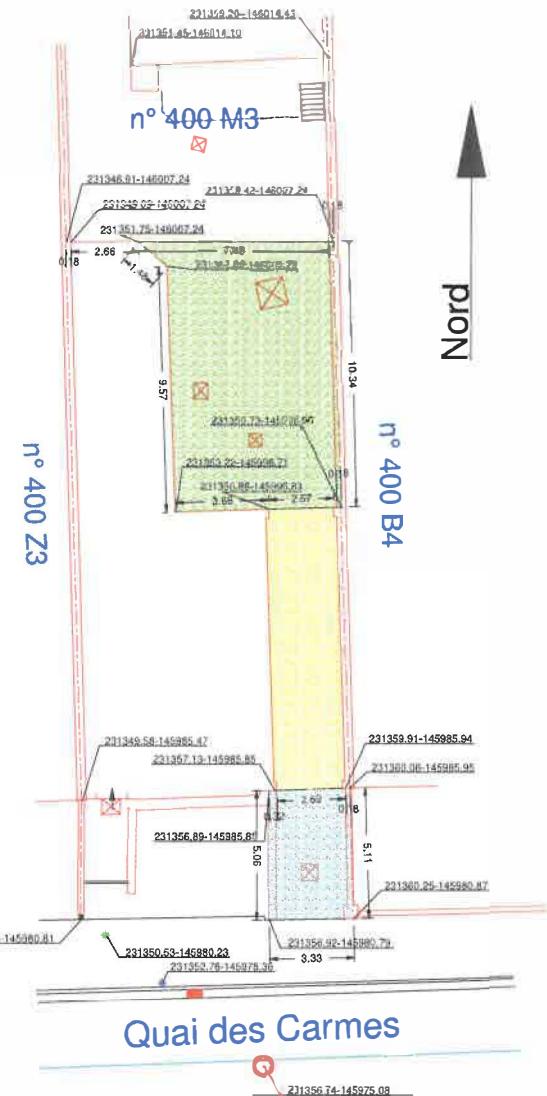

Echelle : 1/200