
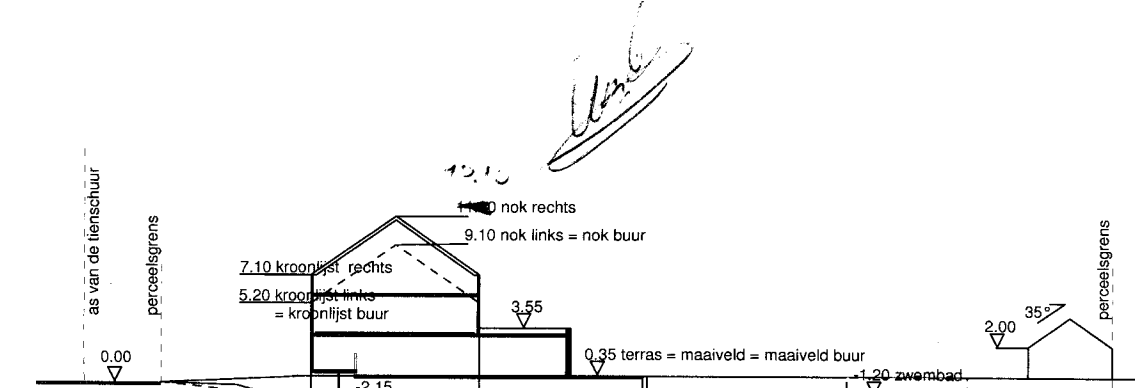
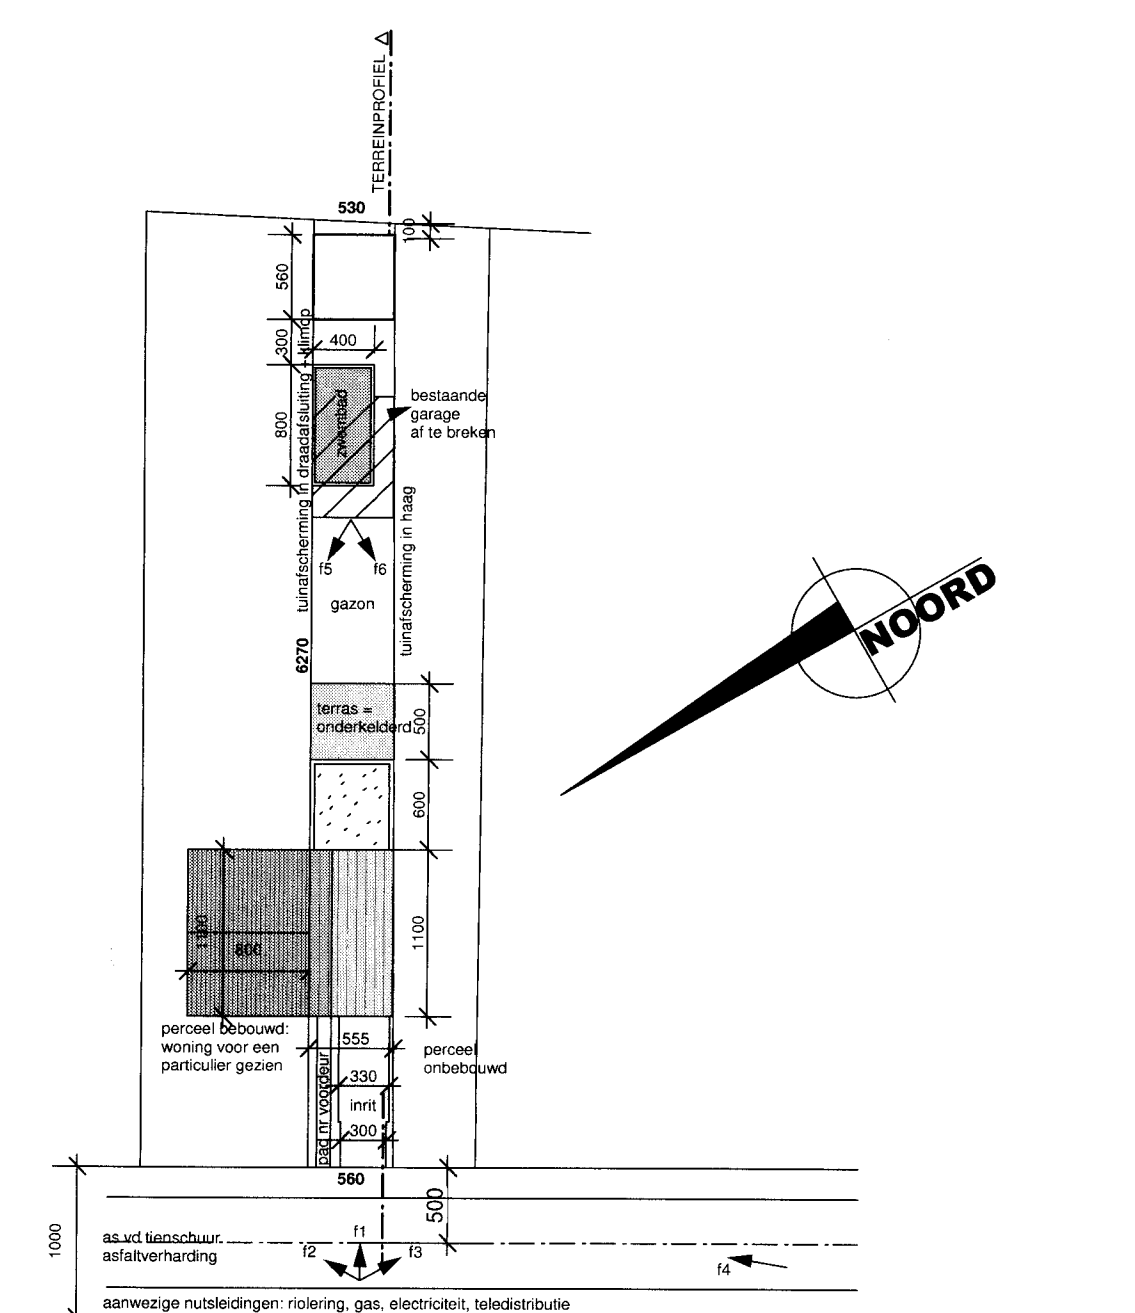
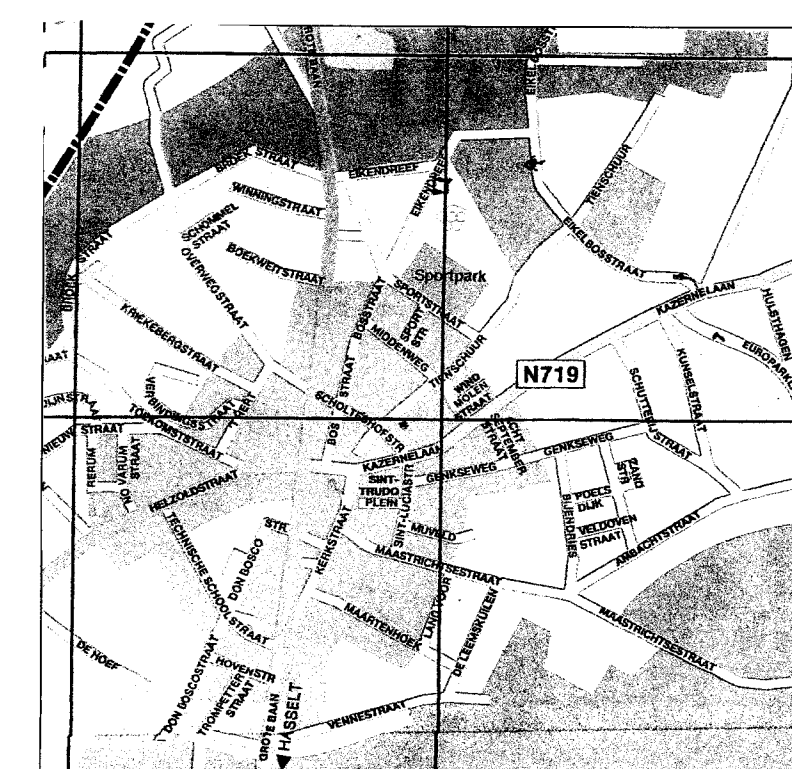
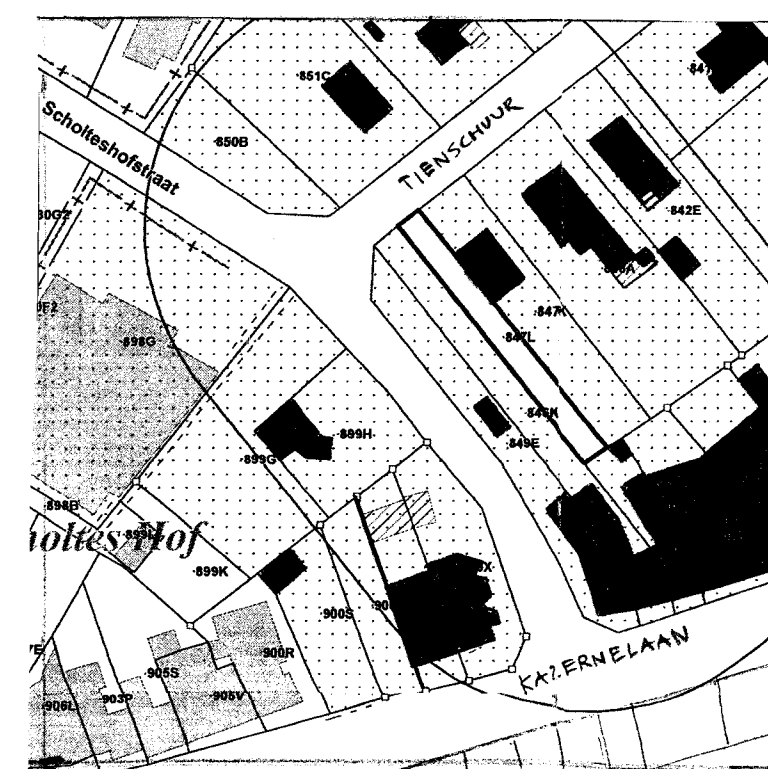
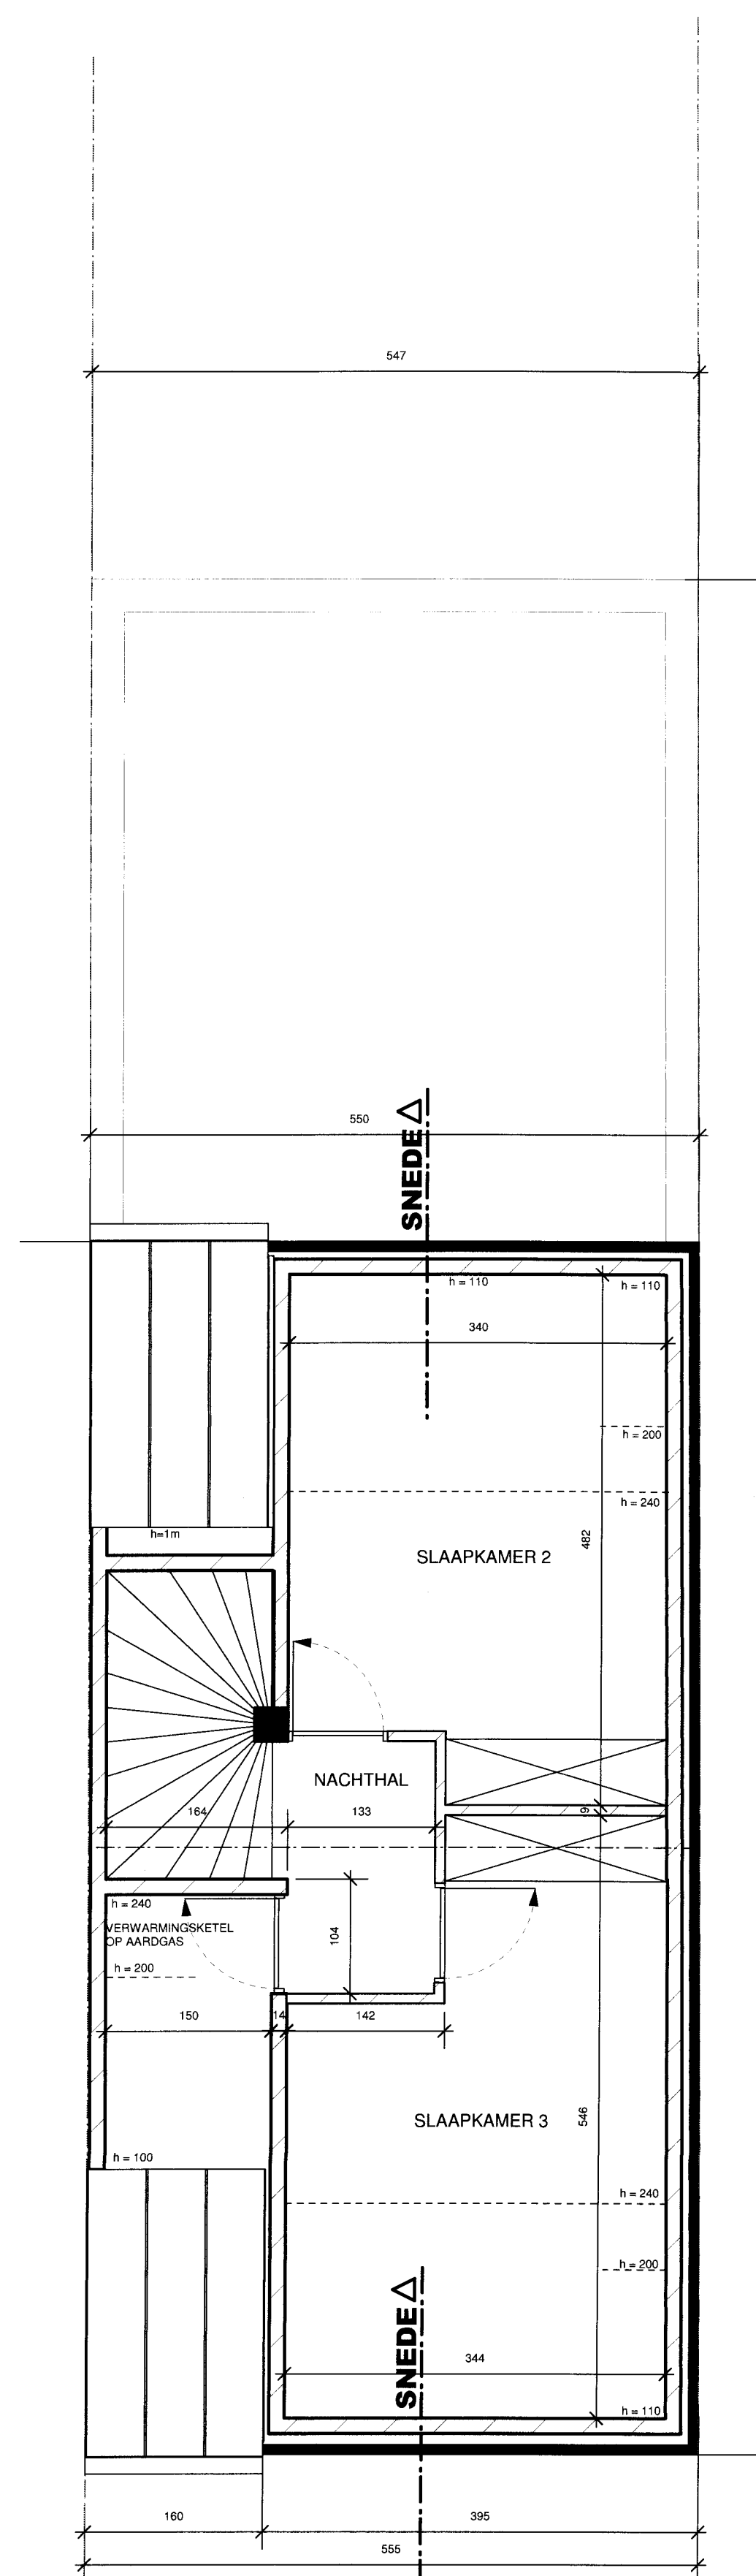
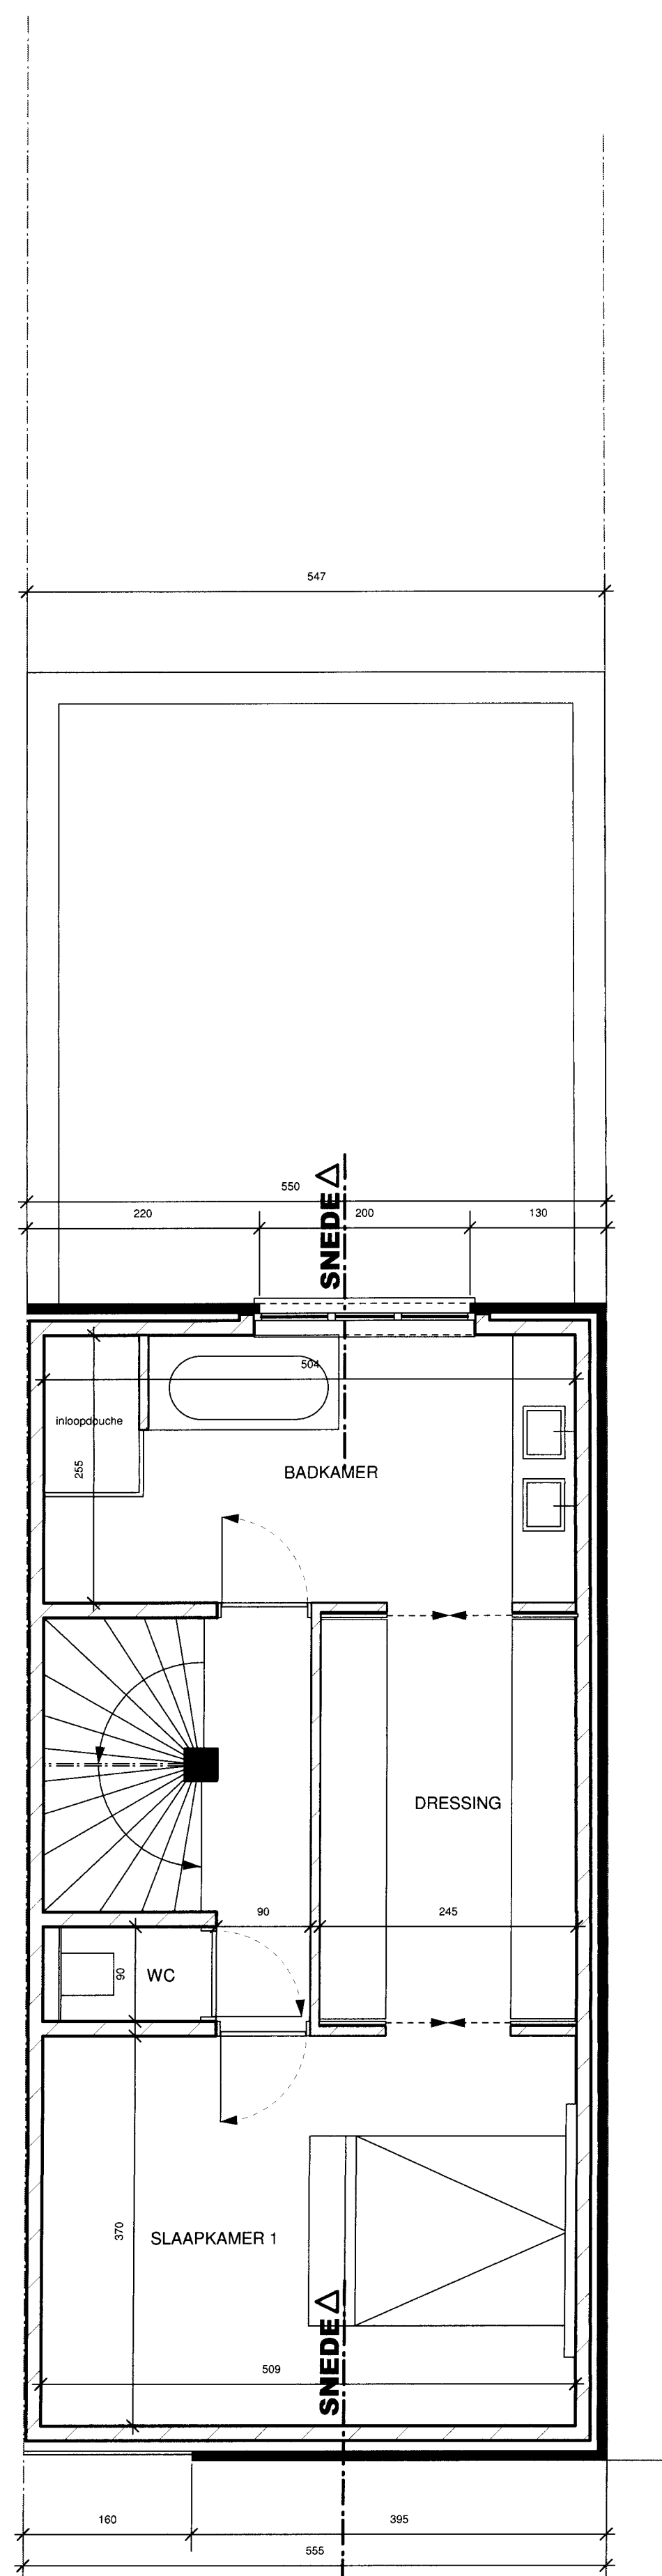
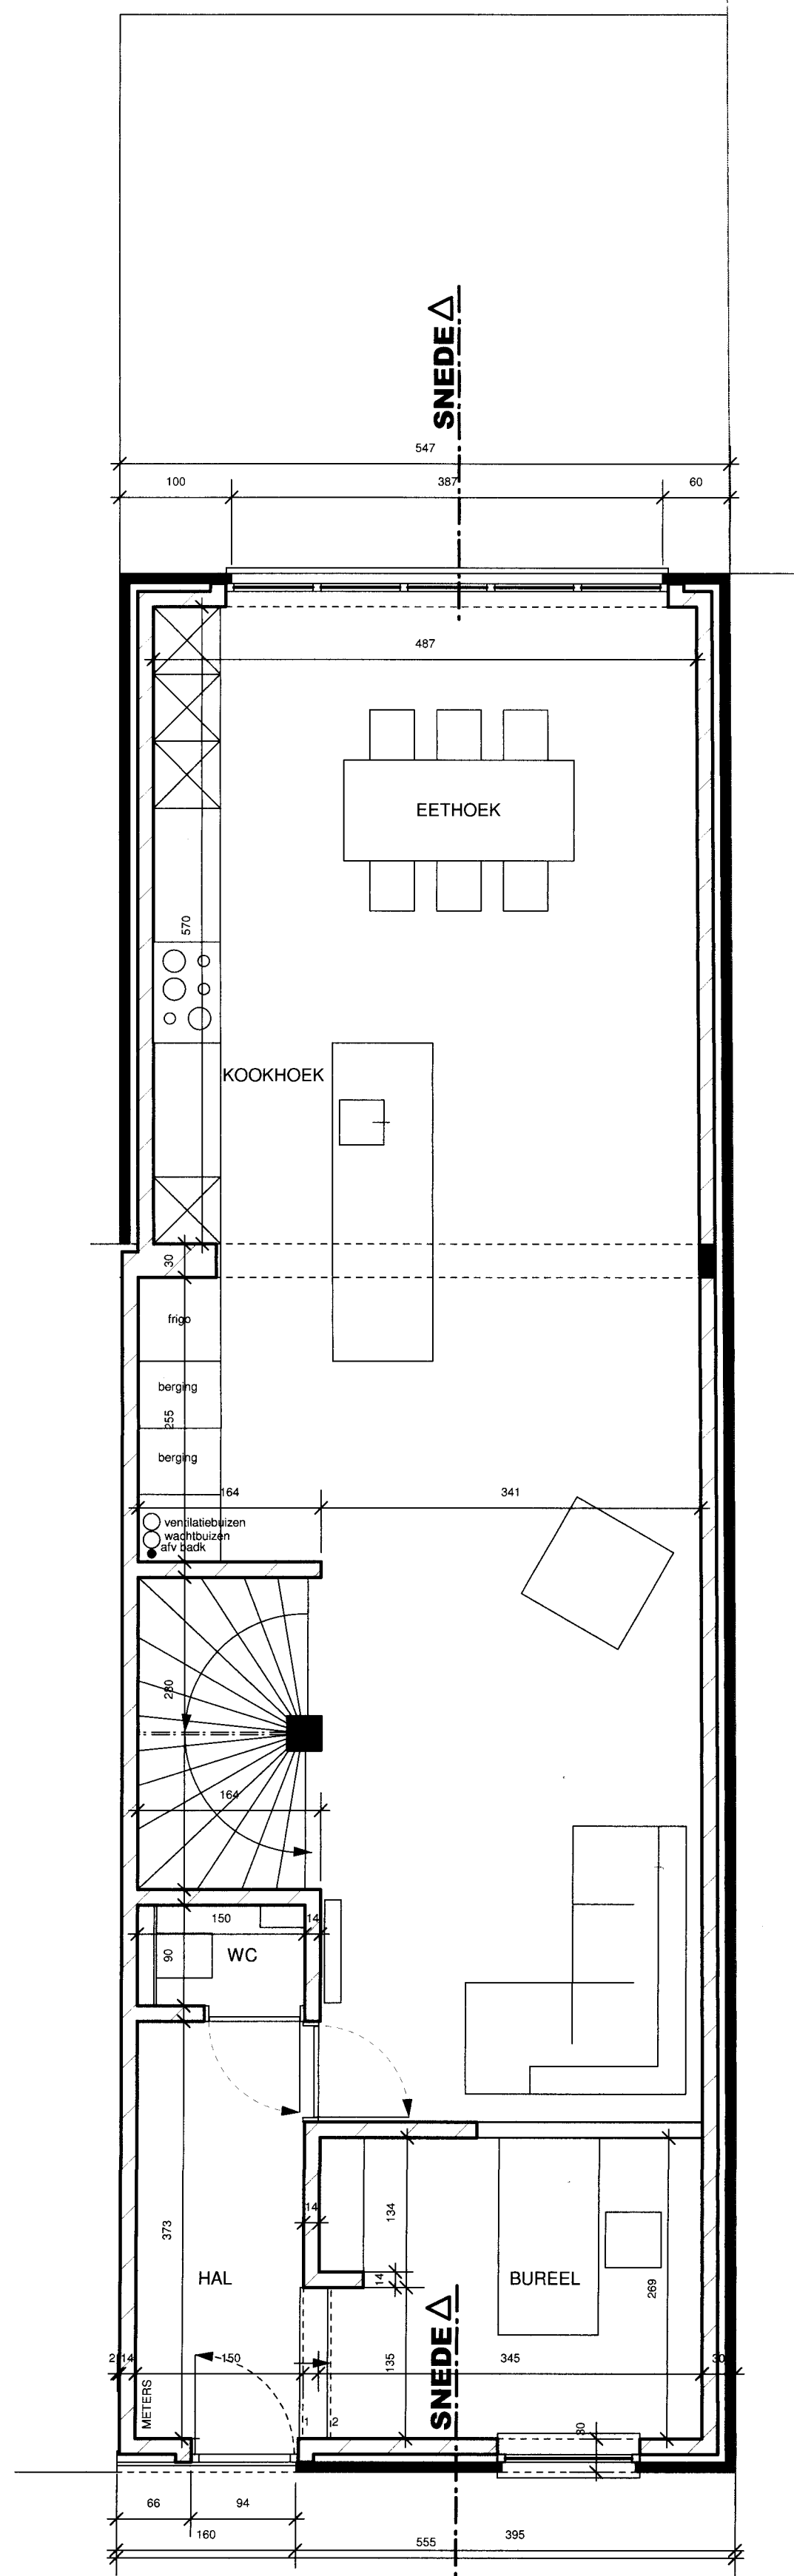


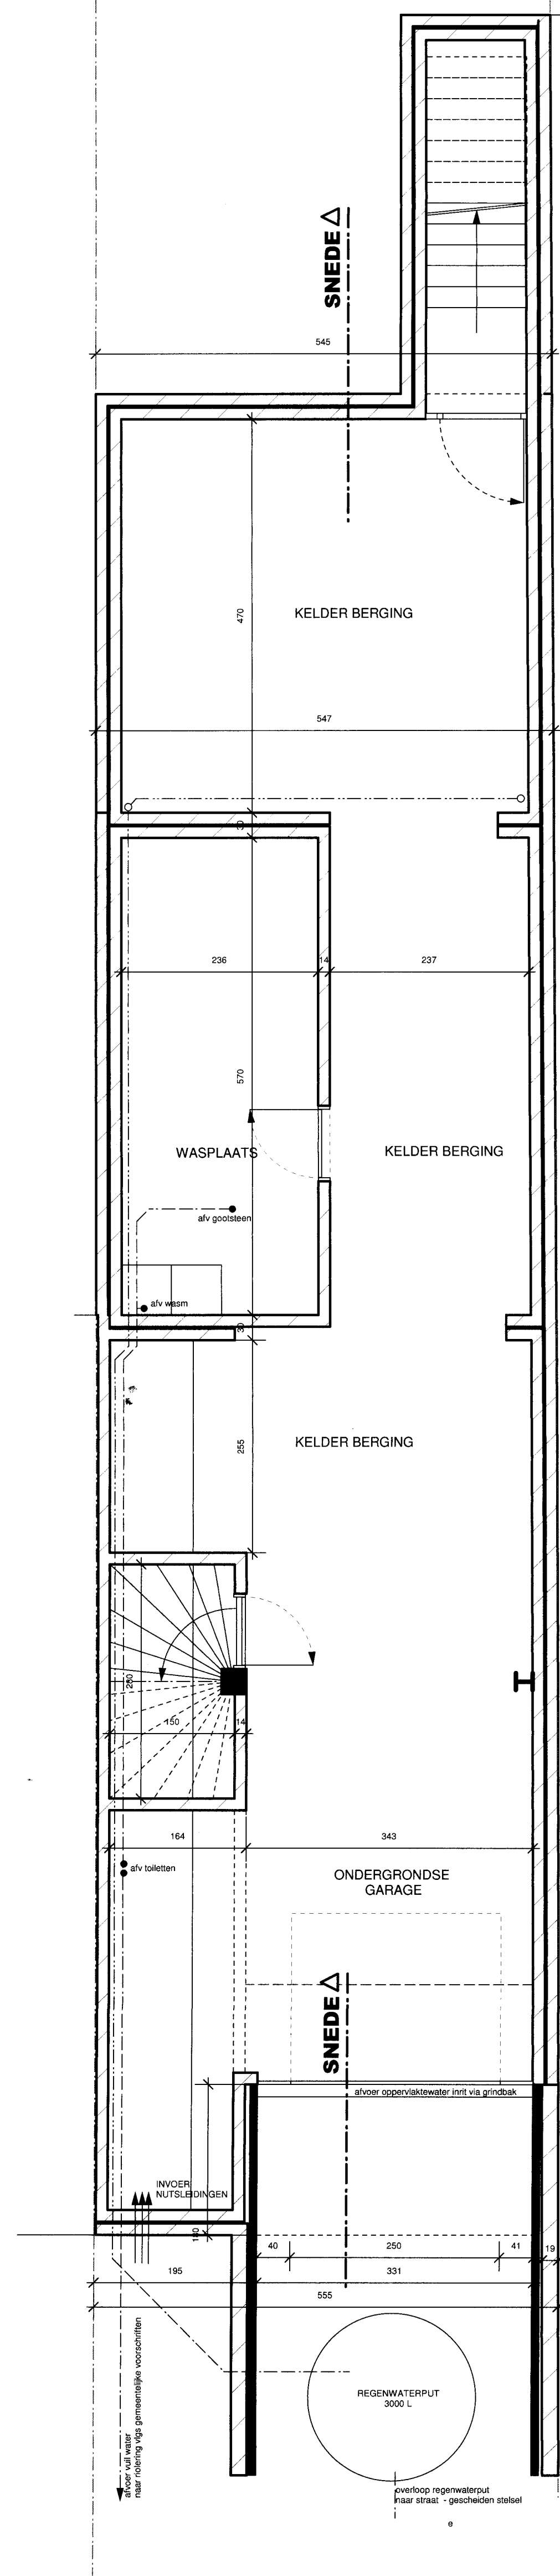

Akkoord van rechter geboort met de wijziging van het oorspronkelijk bouwvraagdoosier op volgende punten:
 - de kroonlijsthoogte voor het hoogste deel van de woning is verlaagd van 7,10m tot 6,20m, waarbij wel de dakhelling van 35° is aangehouden.
 - het tuinhuis is 1m verwijderd van de achterste perceelsgrens

BOUWEN

VAN EEN PARTICULIERE WONING

LIGGING GOED: TIENSCHUUR _ 3530 HOUTHALEN-HELCHTEREN
 KADASTRAAL: HELCHTEREN _ 4de AFD _ SIE B _ nr 8481

PLAN 1/2 DATUM: 10.12.2012
 DATUM WIJZIGING: 20.06.2013
 GRONDPLANNEN, INPLANTINGSPLAN, TERREINPROFIEL, LIGGINGPLAN
 OMGEVINGSPLAN, RIOLERINGSPLAN