Demande de permis / L'entrepôt - Quai des Carmes / Création d'un logement

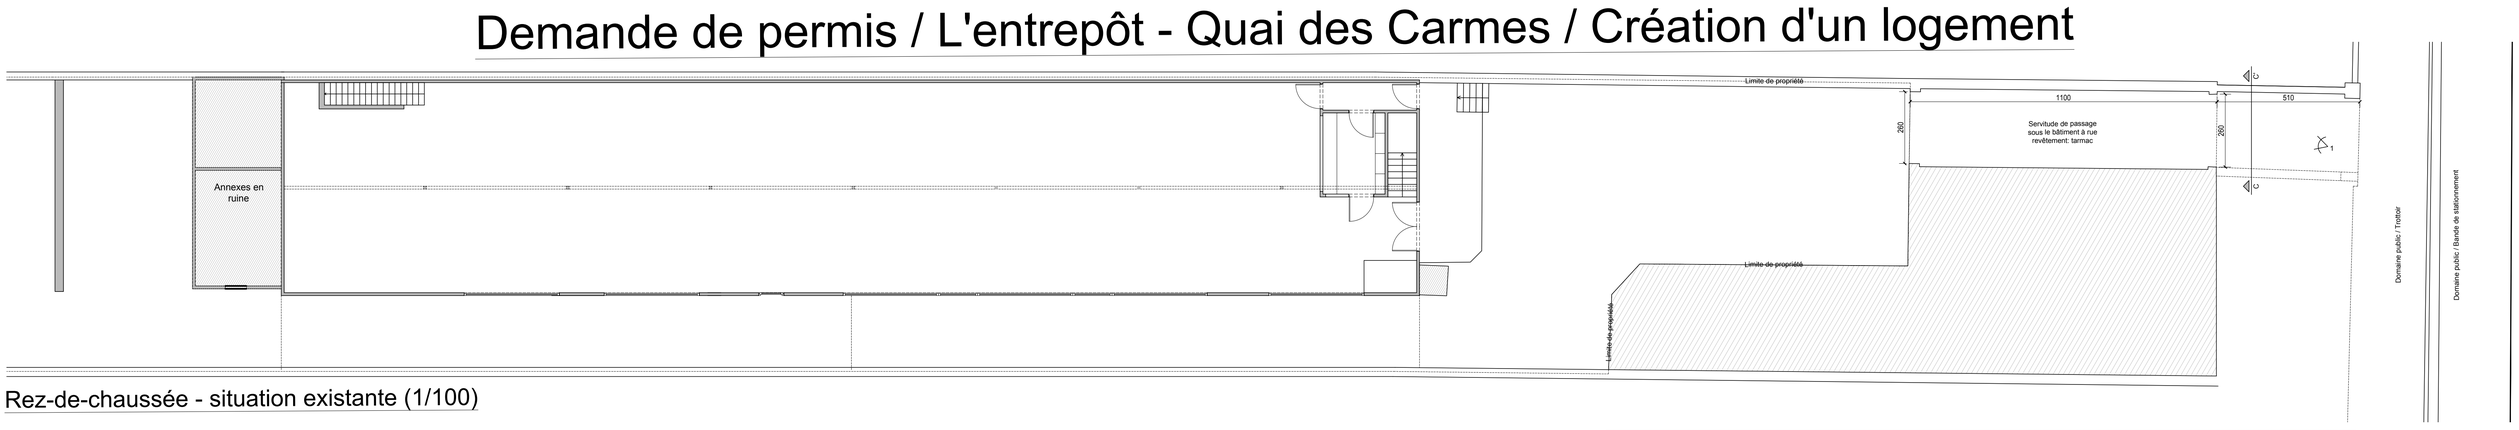

Rez-de-chaussée - situation existante (1/100)

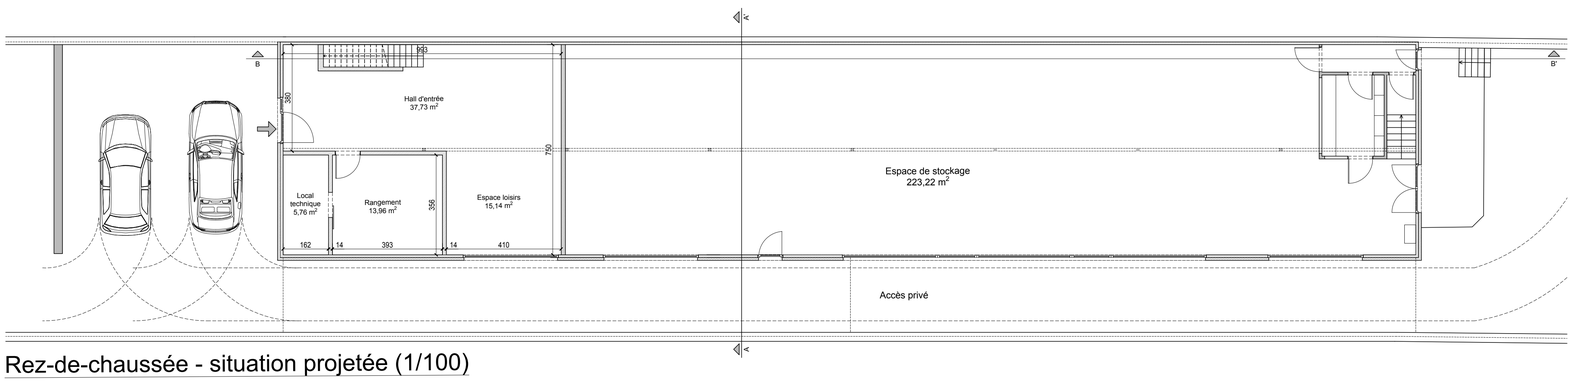

Rez-de-chaussée - situation projetée (1/100)

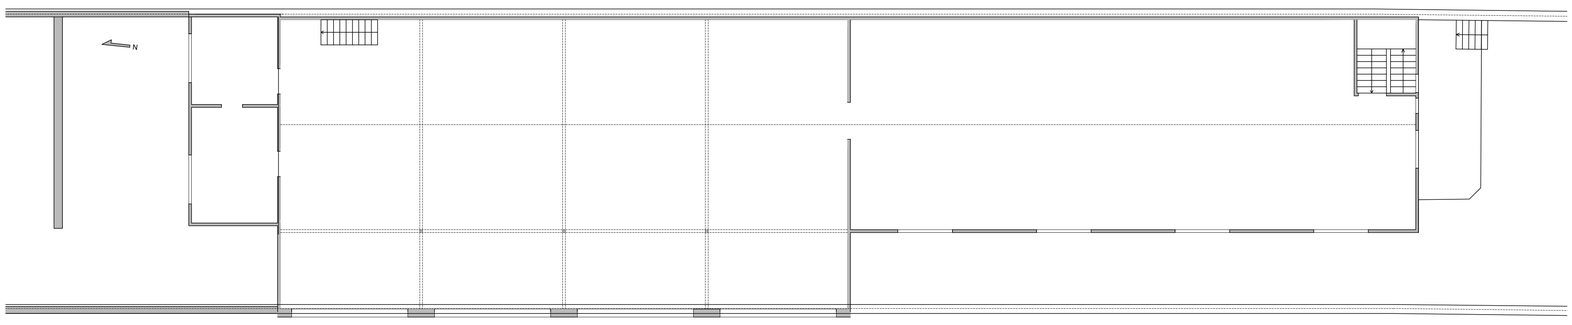

Premier étage - situation existante (1/100)

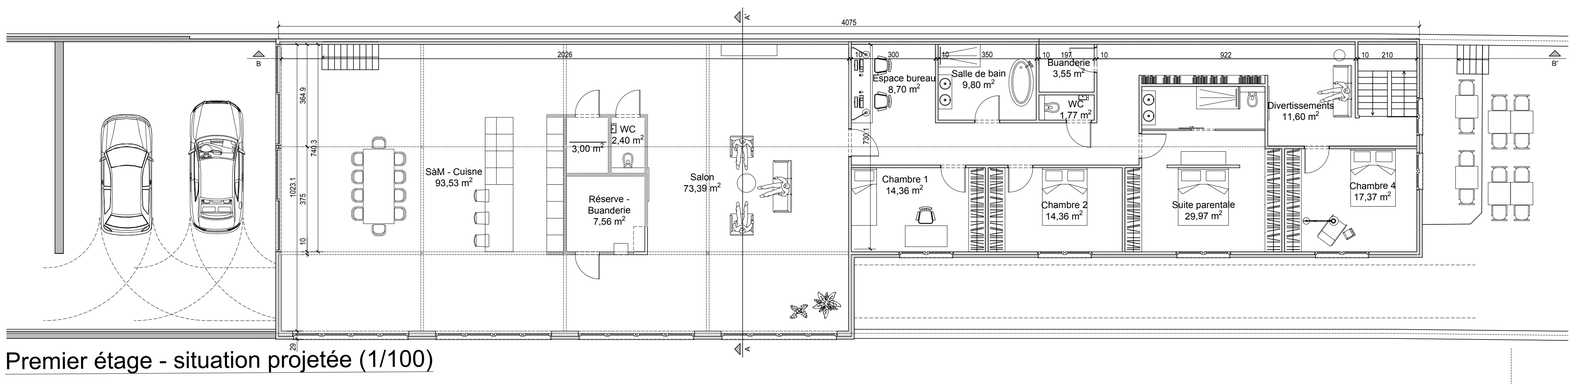

Premier étage - situation projetée (1/100)

Implantation (1/500)

Elévation ouest situation existante latérale gauche (1/100)

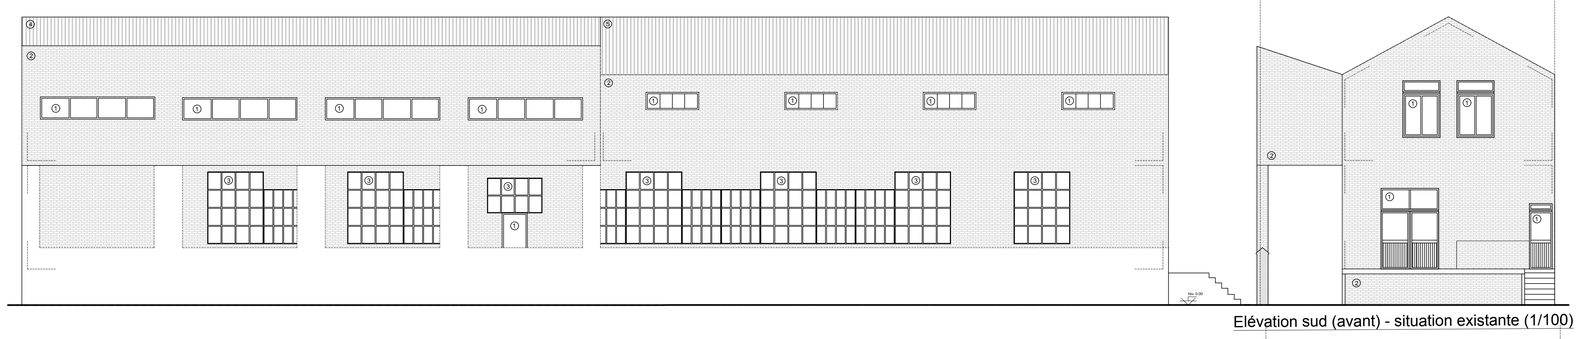

Elévation sud (avant) - situation existante (1/100)

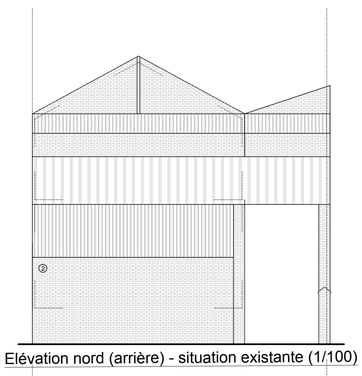

Elévation nord (arrière) - situation existante (1/100)

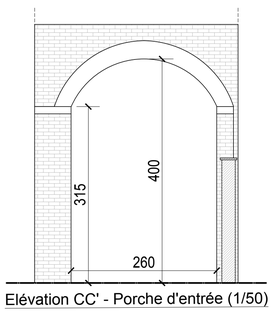

Elévation CC' - Porche d'entrée (1/50)

Elévation ouest situation projetée latérale gauche (1/100)

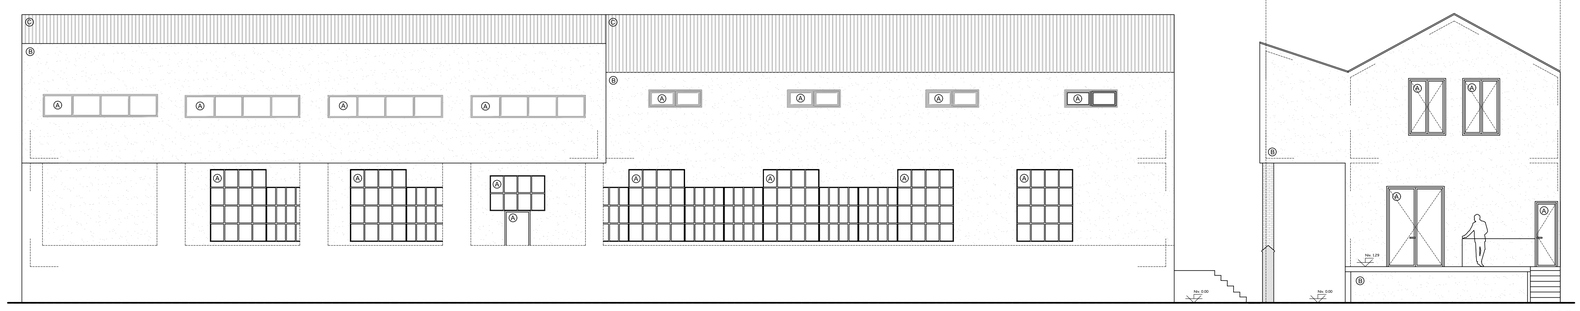

Elévation sud (avant) - situation projetée (1/100)

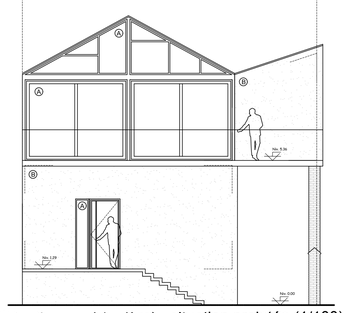

Elévation nord (arrière) - situation projetée (1/100)

Coupe BB' longitudinale (1/100)

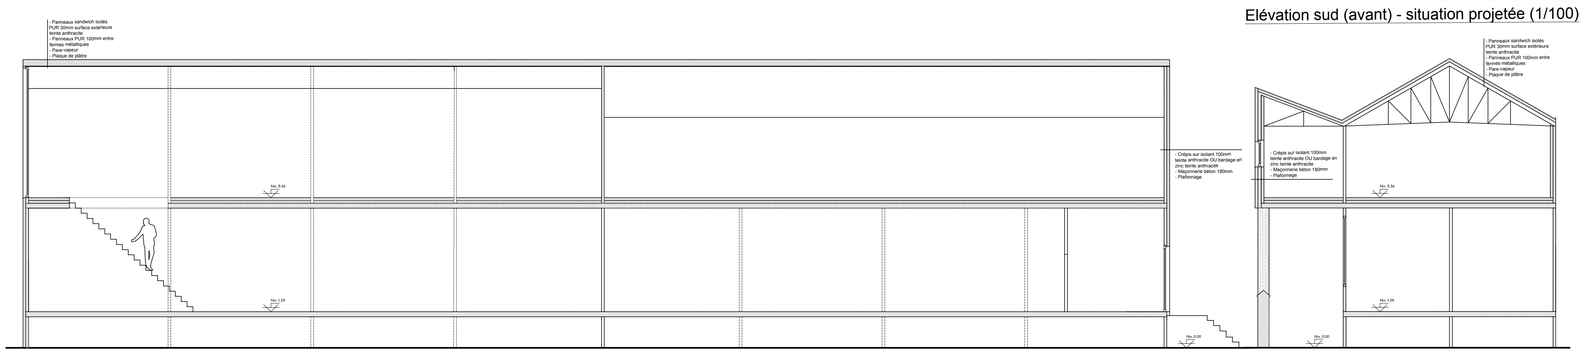

Coupe AA' transversale (1/100)

Légende des matériaux / Situation existante

1. Menuiseries en bois teinte brune
2. Briques peintes teinte rouge
3. Menuiseries métalliques teinte noire
4. Panneaux sandwichs teinte anthracite
5. Couverture en tuiles teinte brune

Légende des matériaux / Situation projetée

A. Menuiseries en aluminium teinte noire
B. Crépis sur isolant OU bardage en zinc teinte anthracite
C. Panneaux sandwichs teinte anthracite

Reportage photographique

Prise de vue n°1

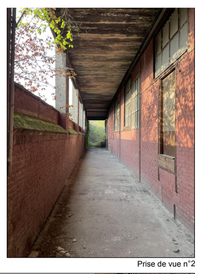

Prise de vue n°2

Prise de vue n°4

Prise de vue n°3

Prise de vue n°5

Plan de situation (1/2500)

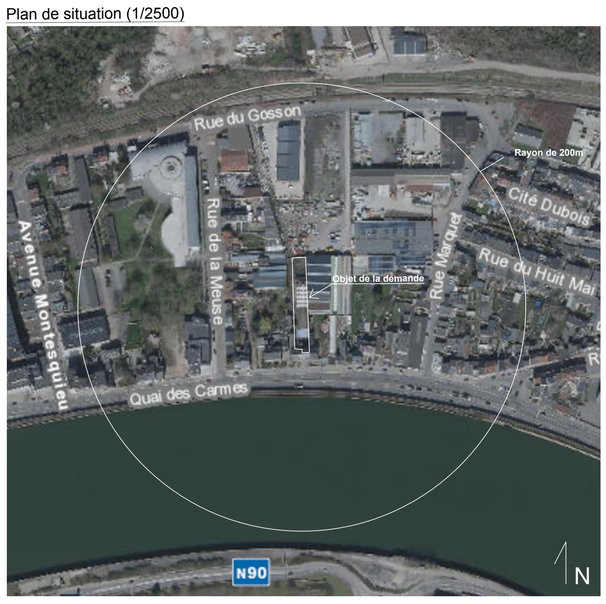

DATE	24-03-2022
NUMÉROTATION	1/1
STADE DE L'ETUDE	Permis
OBJET DU PLAN	SITUATION EXISTANTE ET PROJETEE
ÉCHELLE (S)	1/100
DESSINÉ PAR	A. Hermette
DATE	24/03/2022

OBJET
Rénovation d'un ancien entrepôt de stockage
Création d'un logement
Quai des Carmes 80, 4101 Jemeppe-sur-Meuse

RÉSERVÉ À L'ADMINISTRATION