

Province de Luxembourg
Commune de Vielsalm

OBJET DU PLAN :


PLAN DE MESURAGE ET DE DIVISION
Rue de Hermanmont à Vielsalm

Références cadastrales

Commune de Vielsalm
1ère division/ section E/ n°4B3, 4V2 et 4T2

Situation cadastrale

Echelle: 1/2500

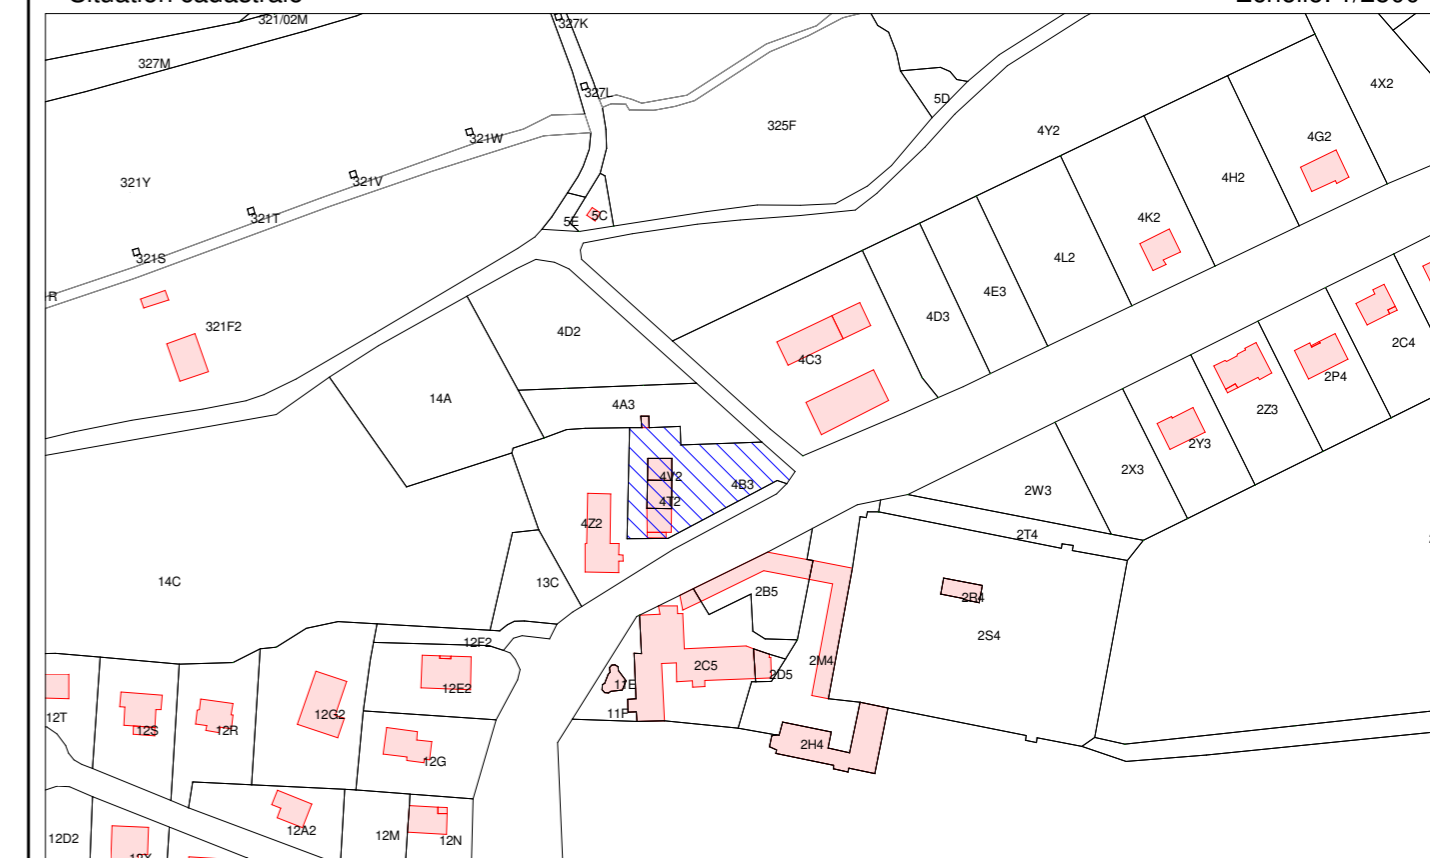

© Les données cadastrales 1.1.2024 de ce document appartiennent exclusivement à l'Administration Générale de la Documentation patrimoniale.

DOSSIER N° ...

DATE Le 12-06-2025

ECHELLE 1/250

REFERENCE CADASTRALE
82032-.....

Dressé par V. BERNES, Géomètre-Expert,
Légalement assermenté auprès du Tribunal
de Première Instance de Marche-en-Famenne
et inscrite au tableau du Conseil Fédéral des
Géomètres-Experts sous le N° GEO040572

GEOXIM sprl
GEOMETRE - EXPERT IMMOBILIER

Ch. de Grand-Halleux, 36 | 6692 Vielsalm
gsm 0495 32 97 94
vbernes@geoxim.be