

PROPRIÉTÉ DE M^{ME} V^{VE} DEBATS EPOUSE FERN. SIRAUX. SISE, RUE DE LA CAMBRE, N° 195 A WOLUWE - ST - PIERRE.

PLAN JOINT A MA DEMANDE D'AUTORISATION
 DE BÂTIR ET DATE DU

LA PROPRIÉTAIRE

Vu De bats Ep Siraux

Vu et approuvé pour être annexé à
 notre arrêté N° *16* en date de ce jour.
 Woluwe-St-Pierre, le *11/10* 19*06*.


PAR ORDONNANCE:

Vanobbergen Le Bourgmestre




DRESSÉ PAR L'ARCHITECTE
 HSTP TAILLANT ARCH. 57 0138
 RUE TOMBERG, 180 A WOLUWE-ST-LAMBERT
 L'ARCHITECTE.


H. Taillant

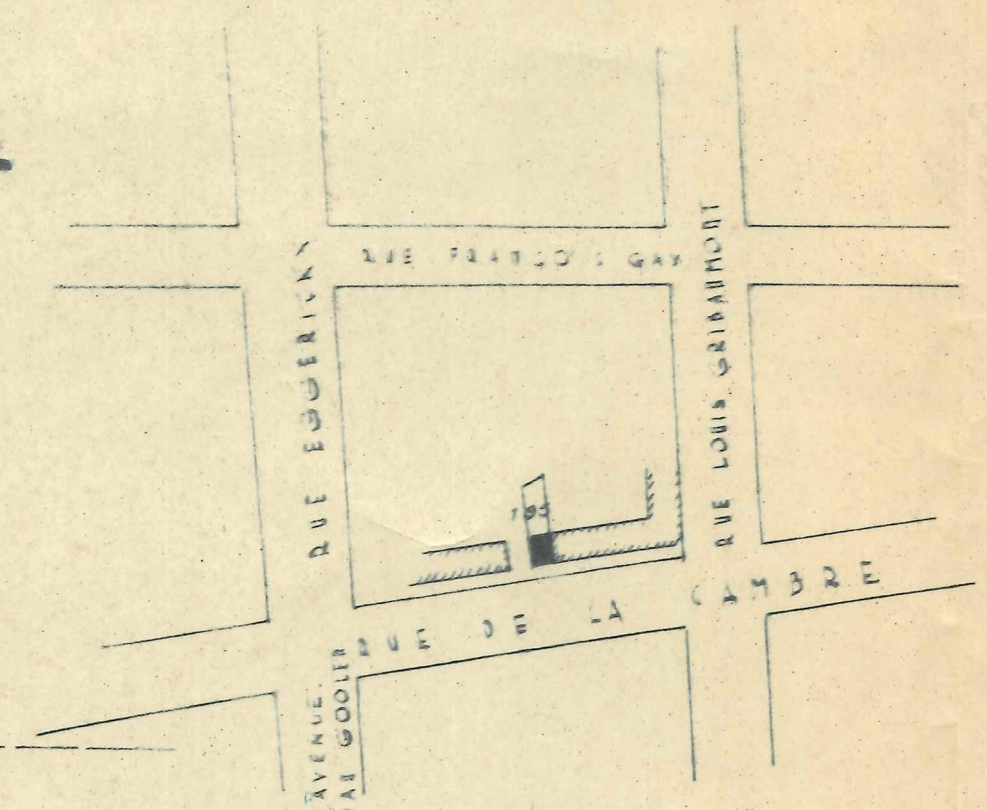


PLAN DE SITUATION.

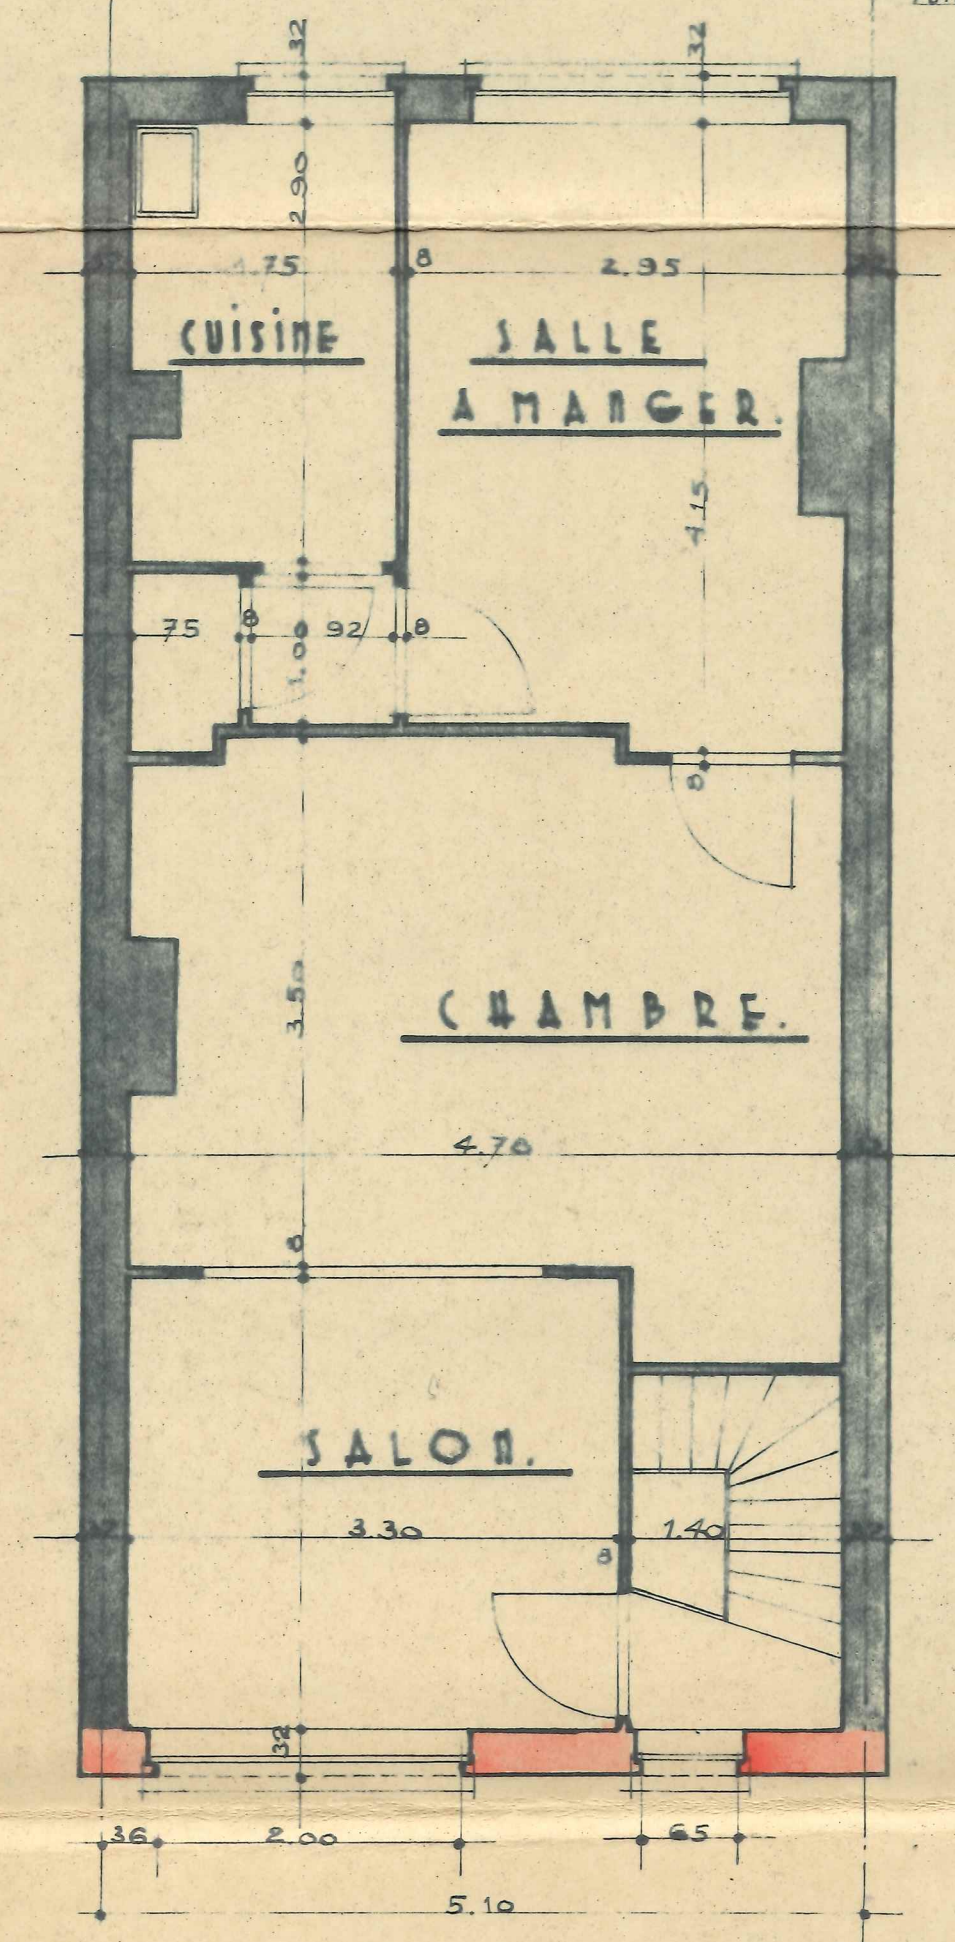


2^{EME} ETAGE PROJETÉ.

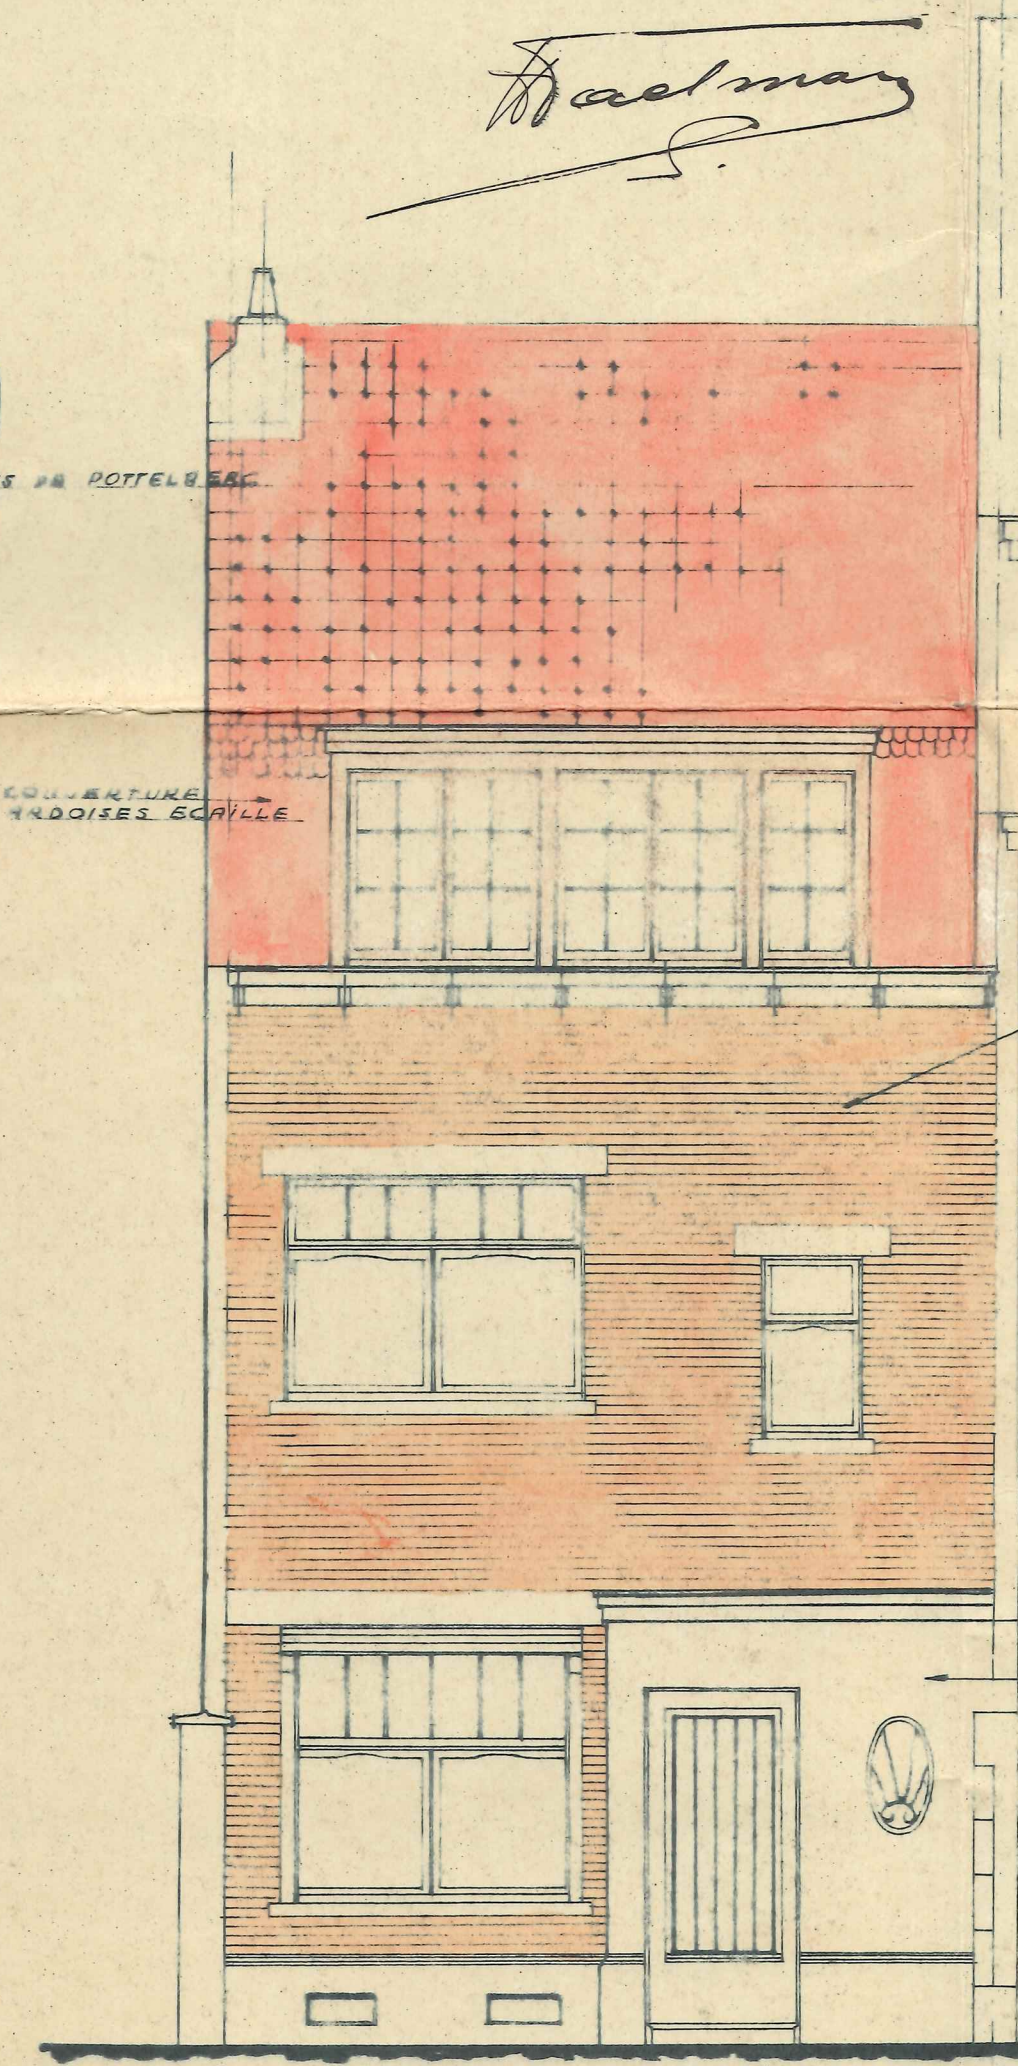

FAÇADE (ETAT ACTUEL.)

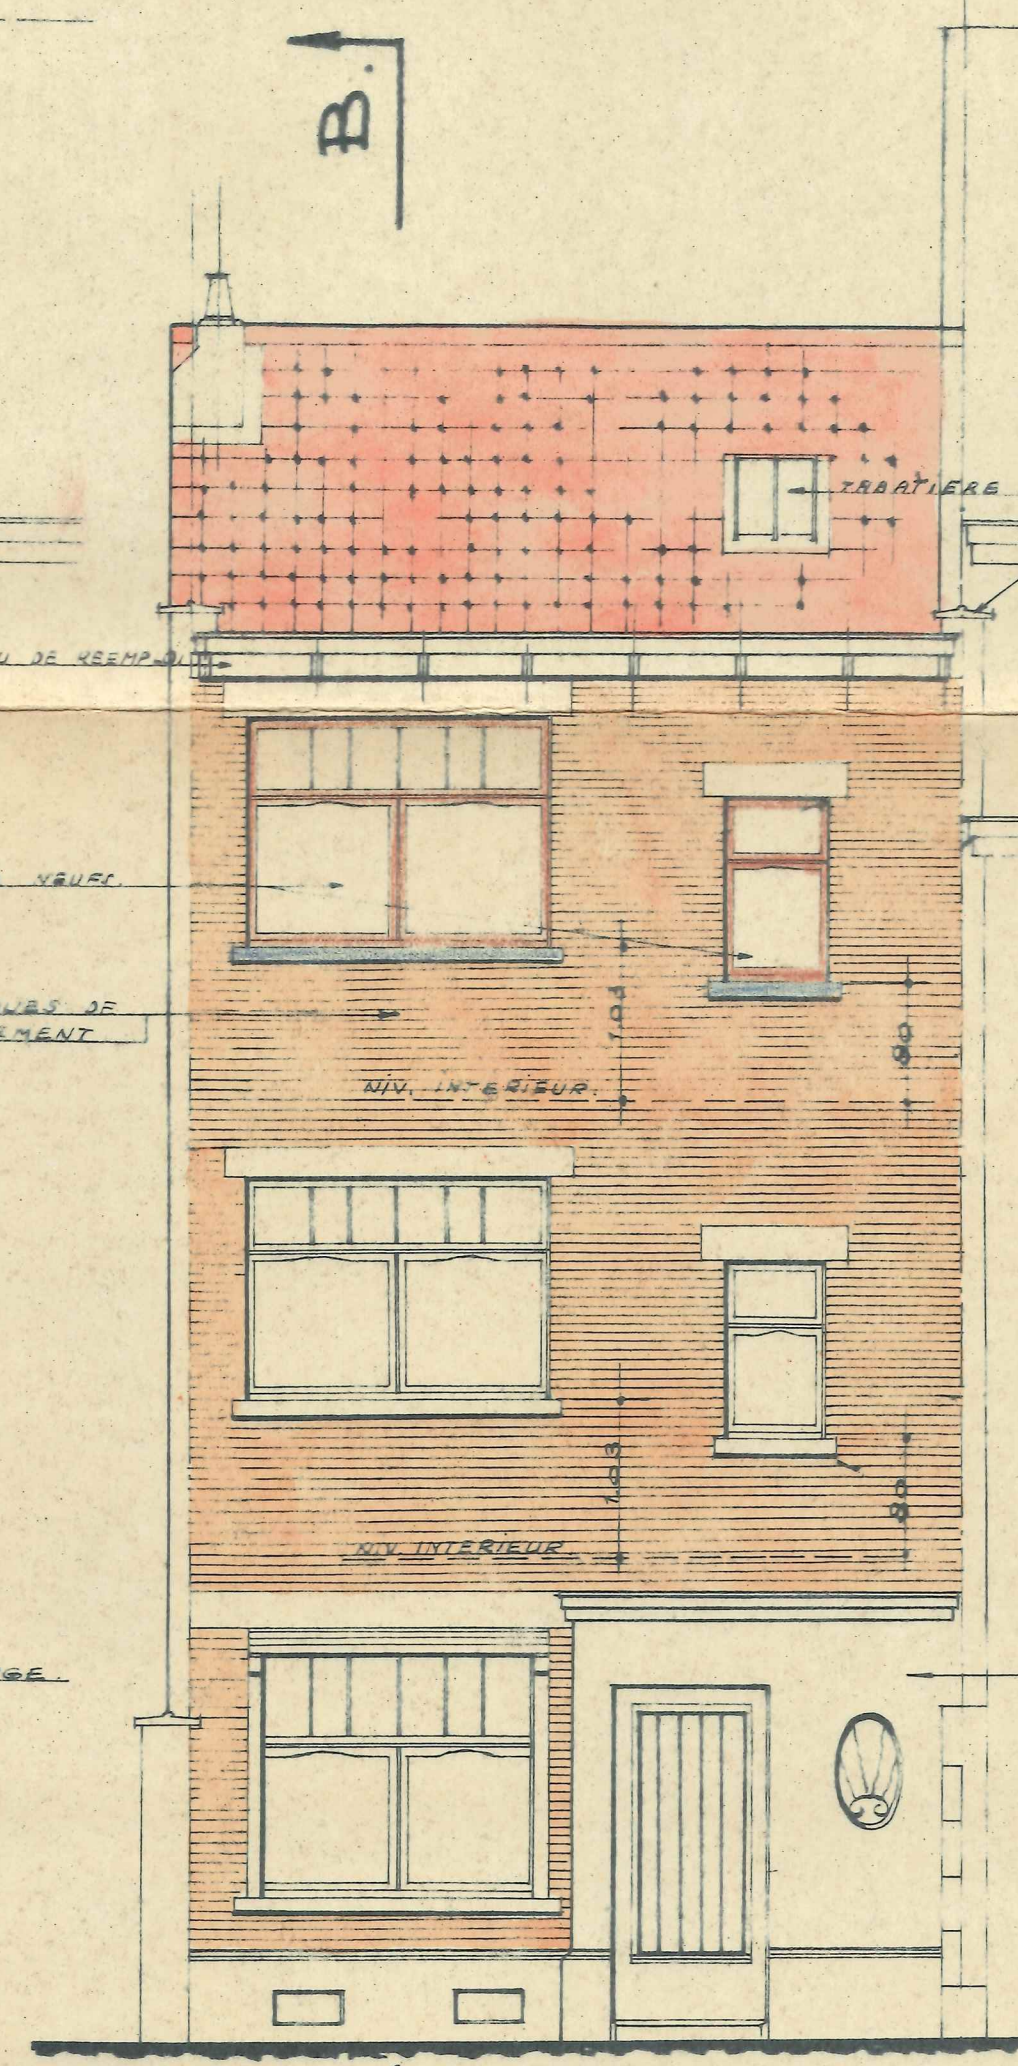

FAÇADE PROJETÉE.

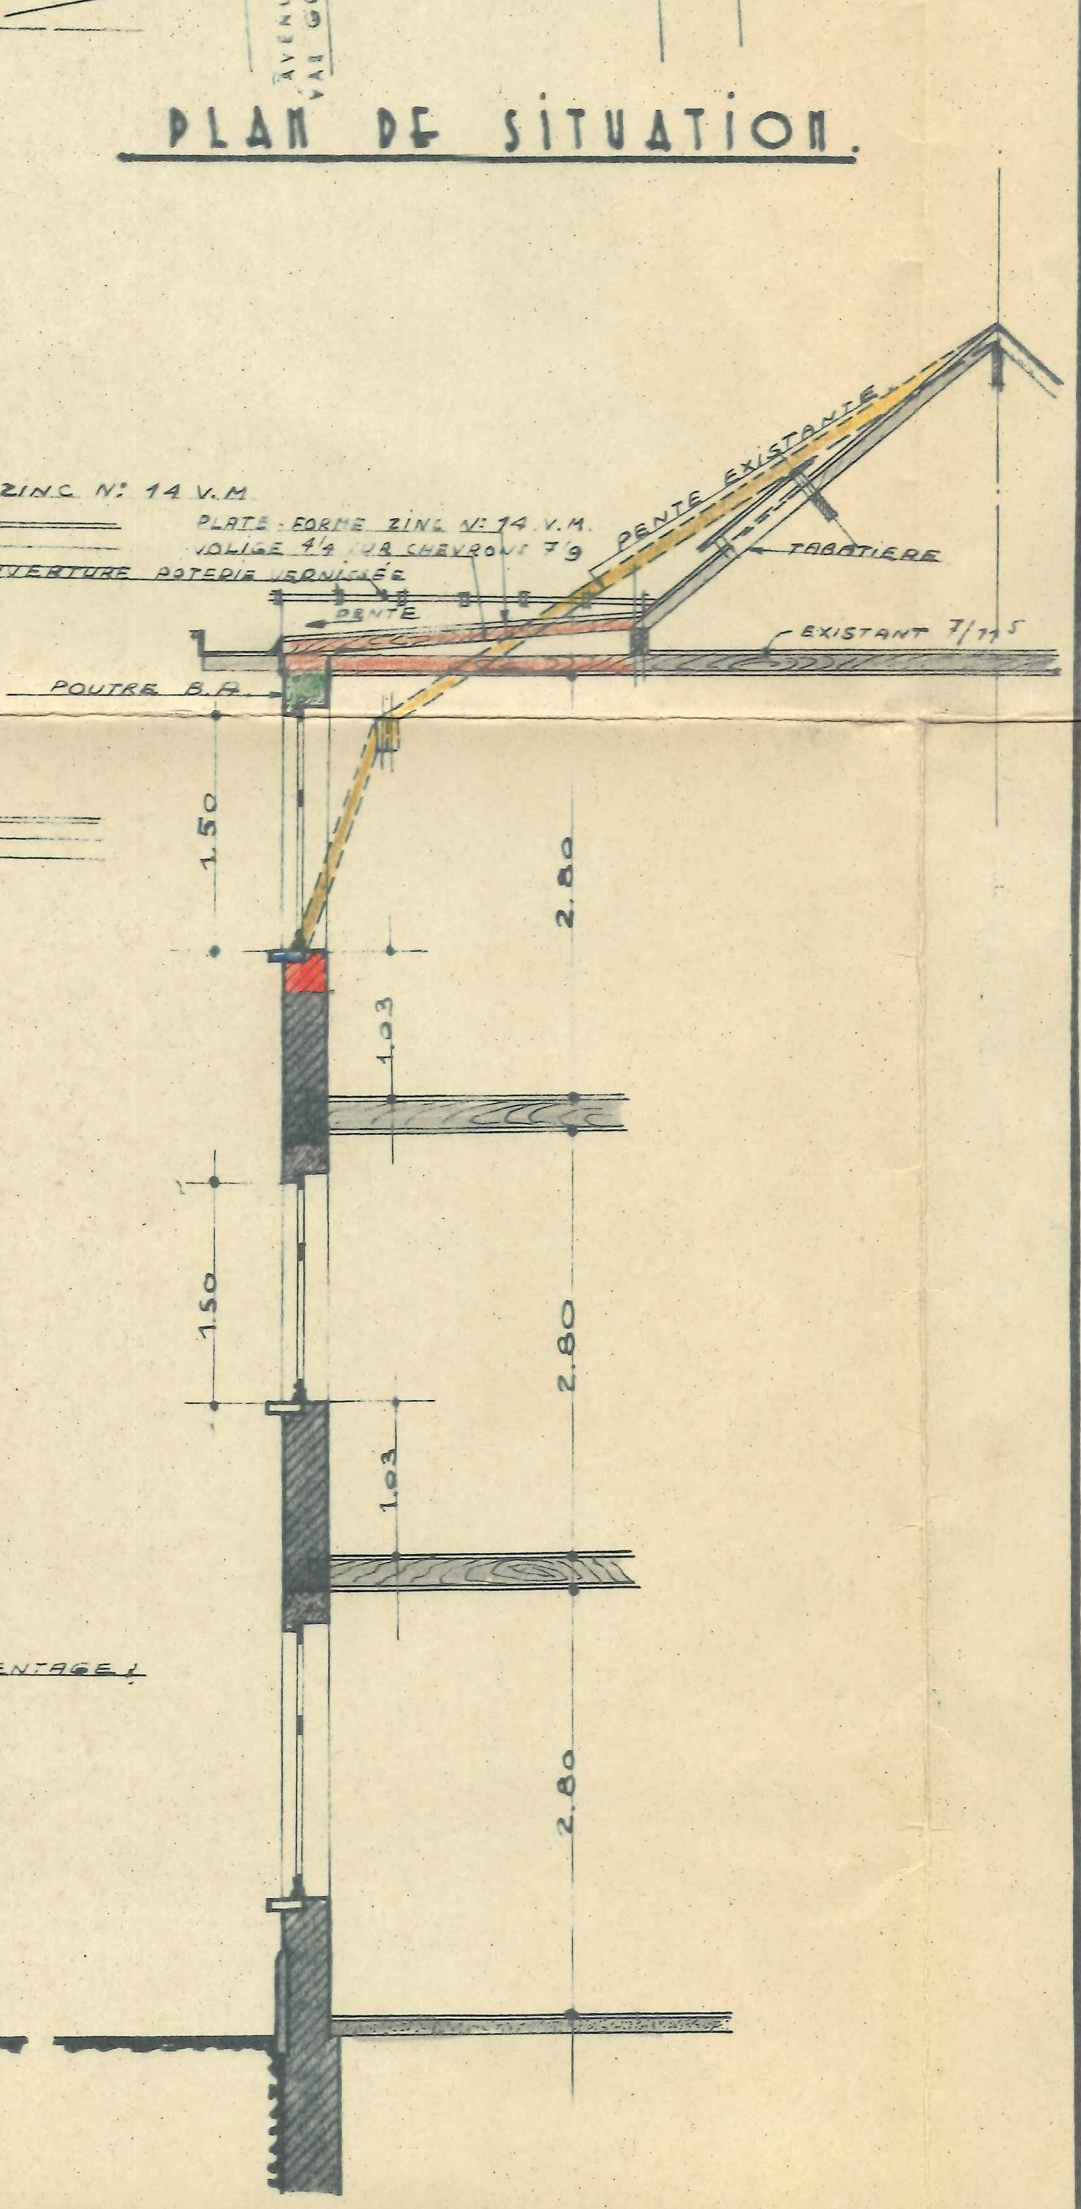

COUPE ST. A.B.

ECHELLE : 2 CM. P. M.