

PROPRIÉTÉ de M^r PINCHART.



ave de La Cambre à M^{me} S. G. G.

6-3-22

ECHELLE

0,02 p.m.

Dessiné par le constructeur,
propriétaire de l'immeuble,
P. Pinchart

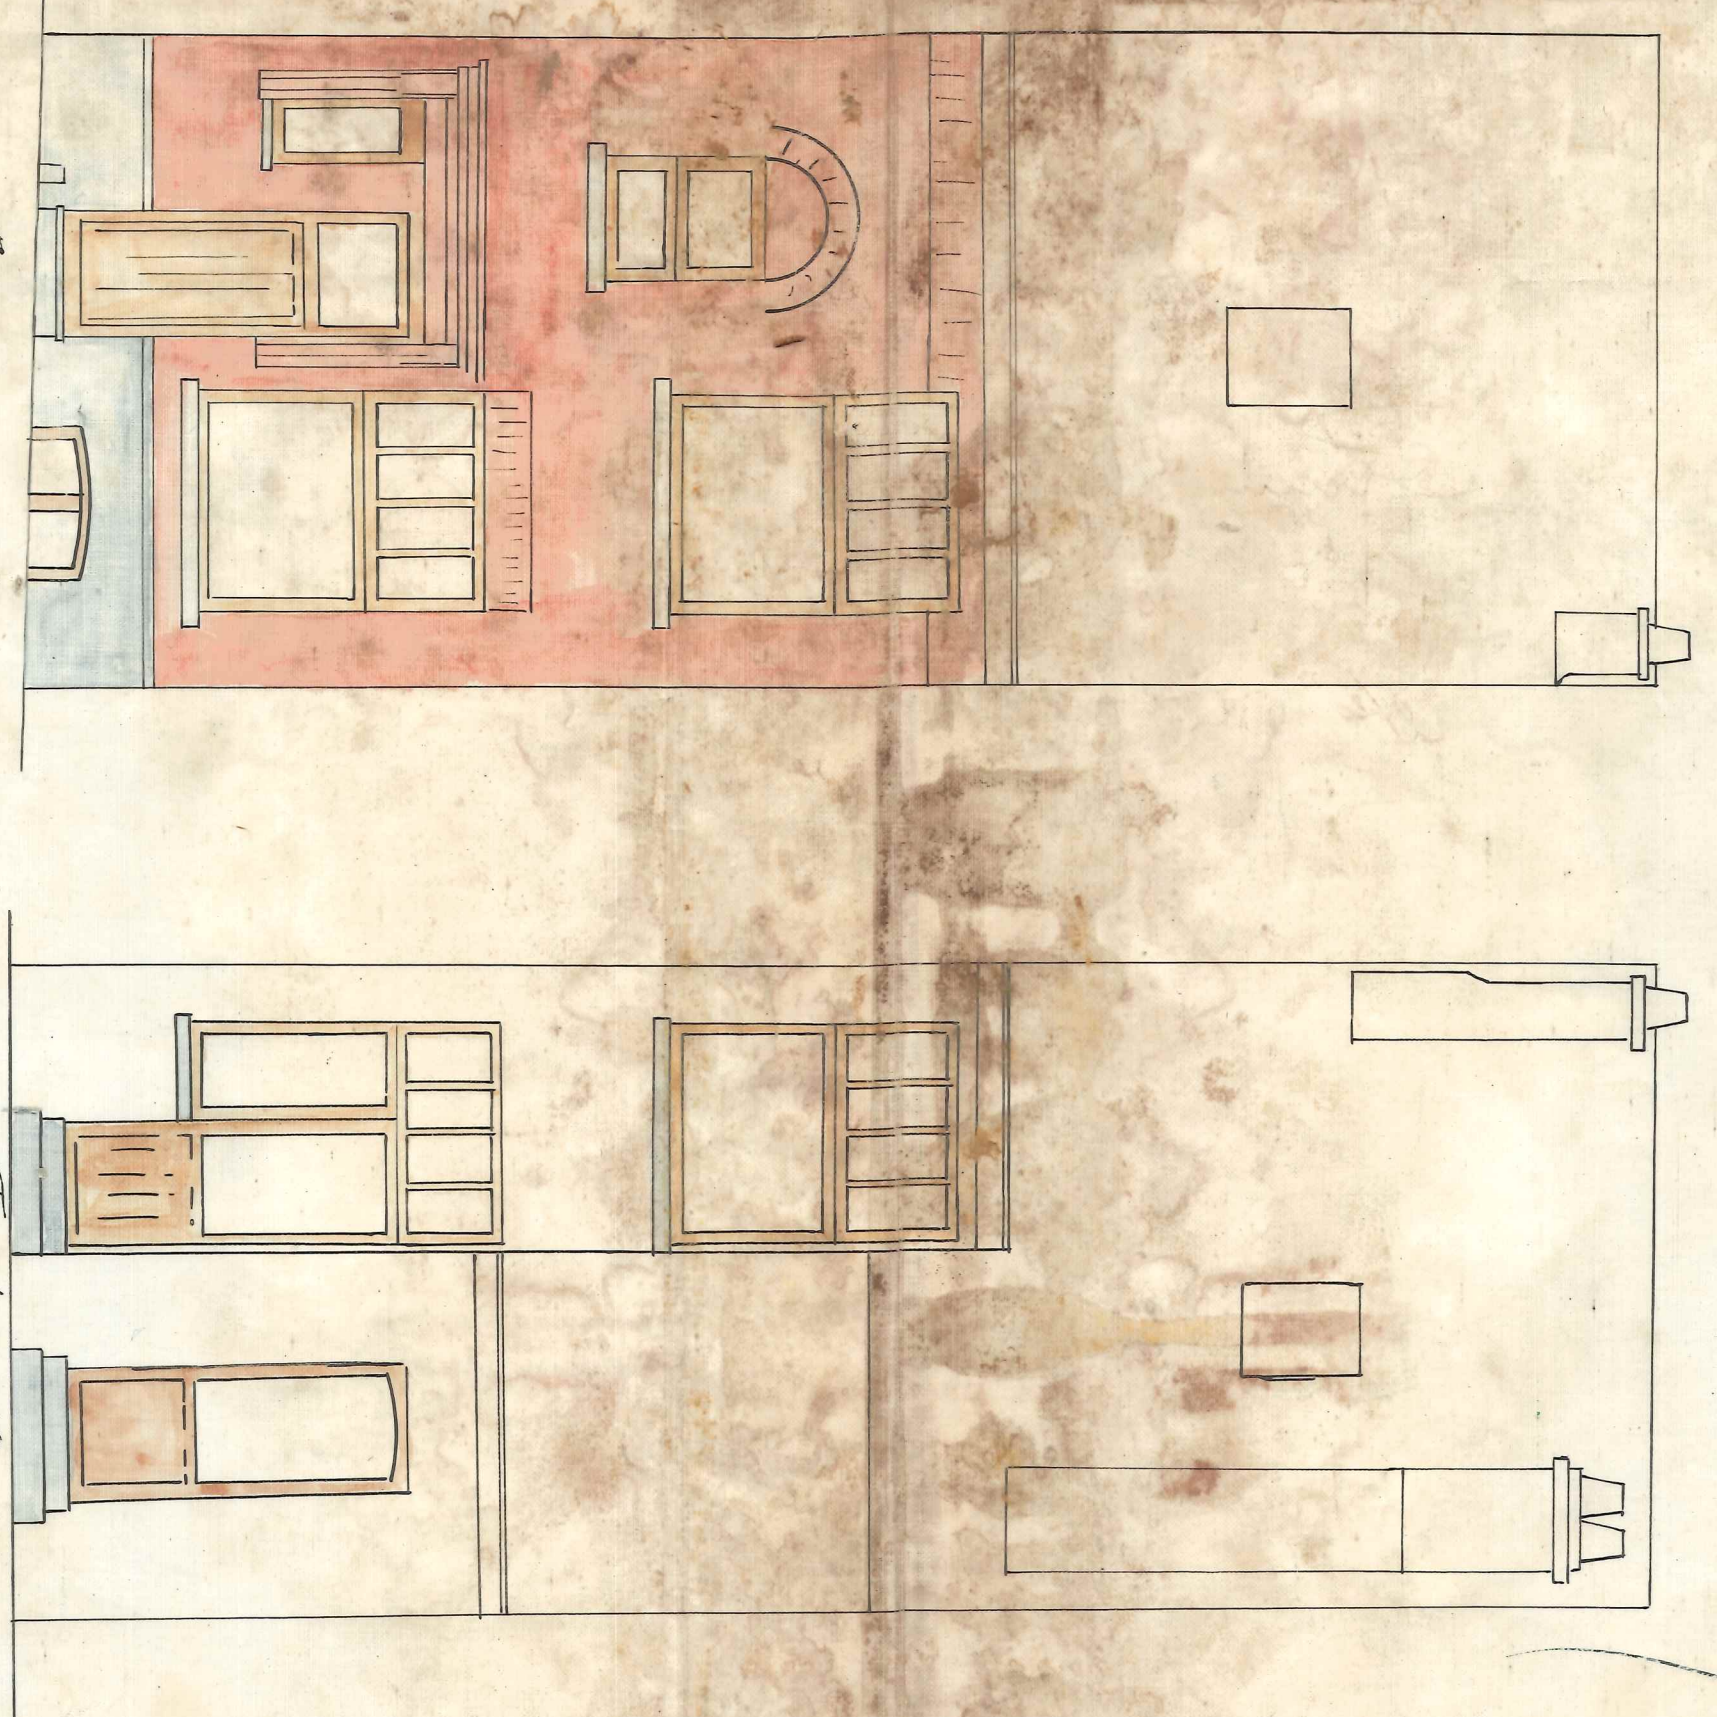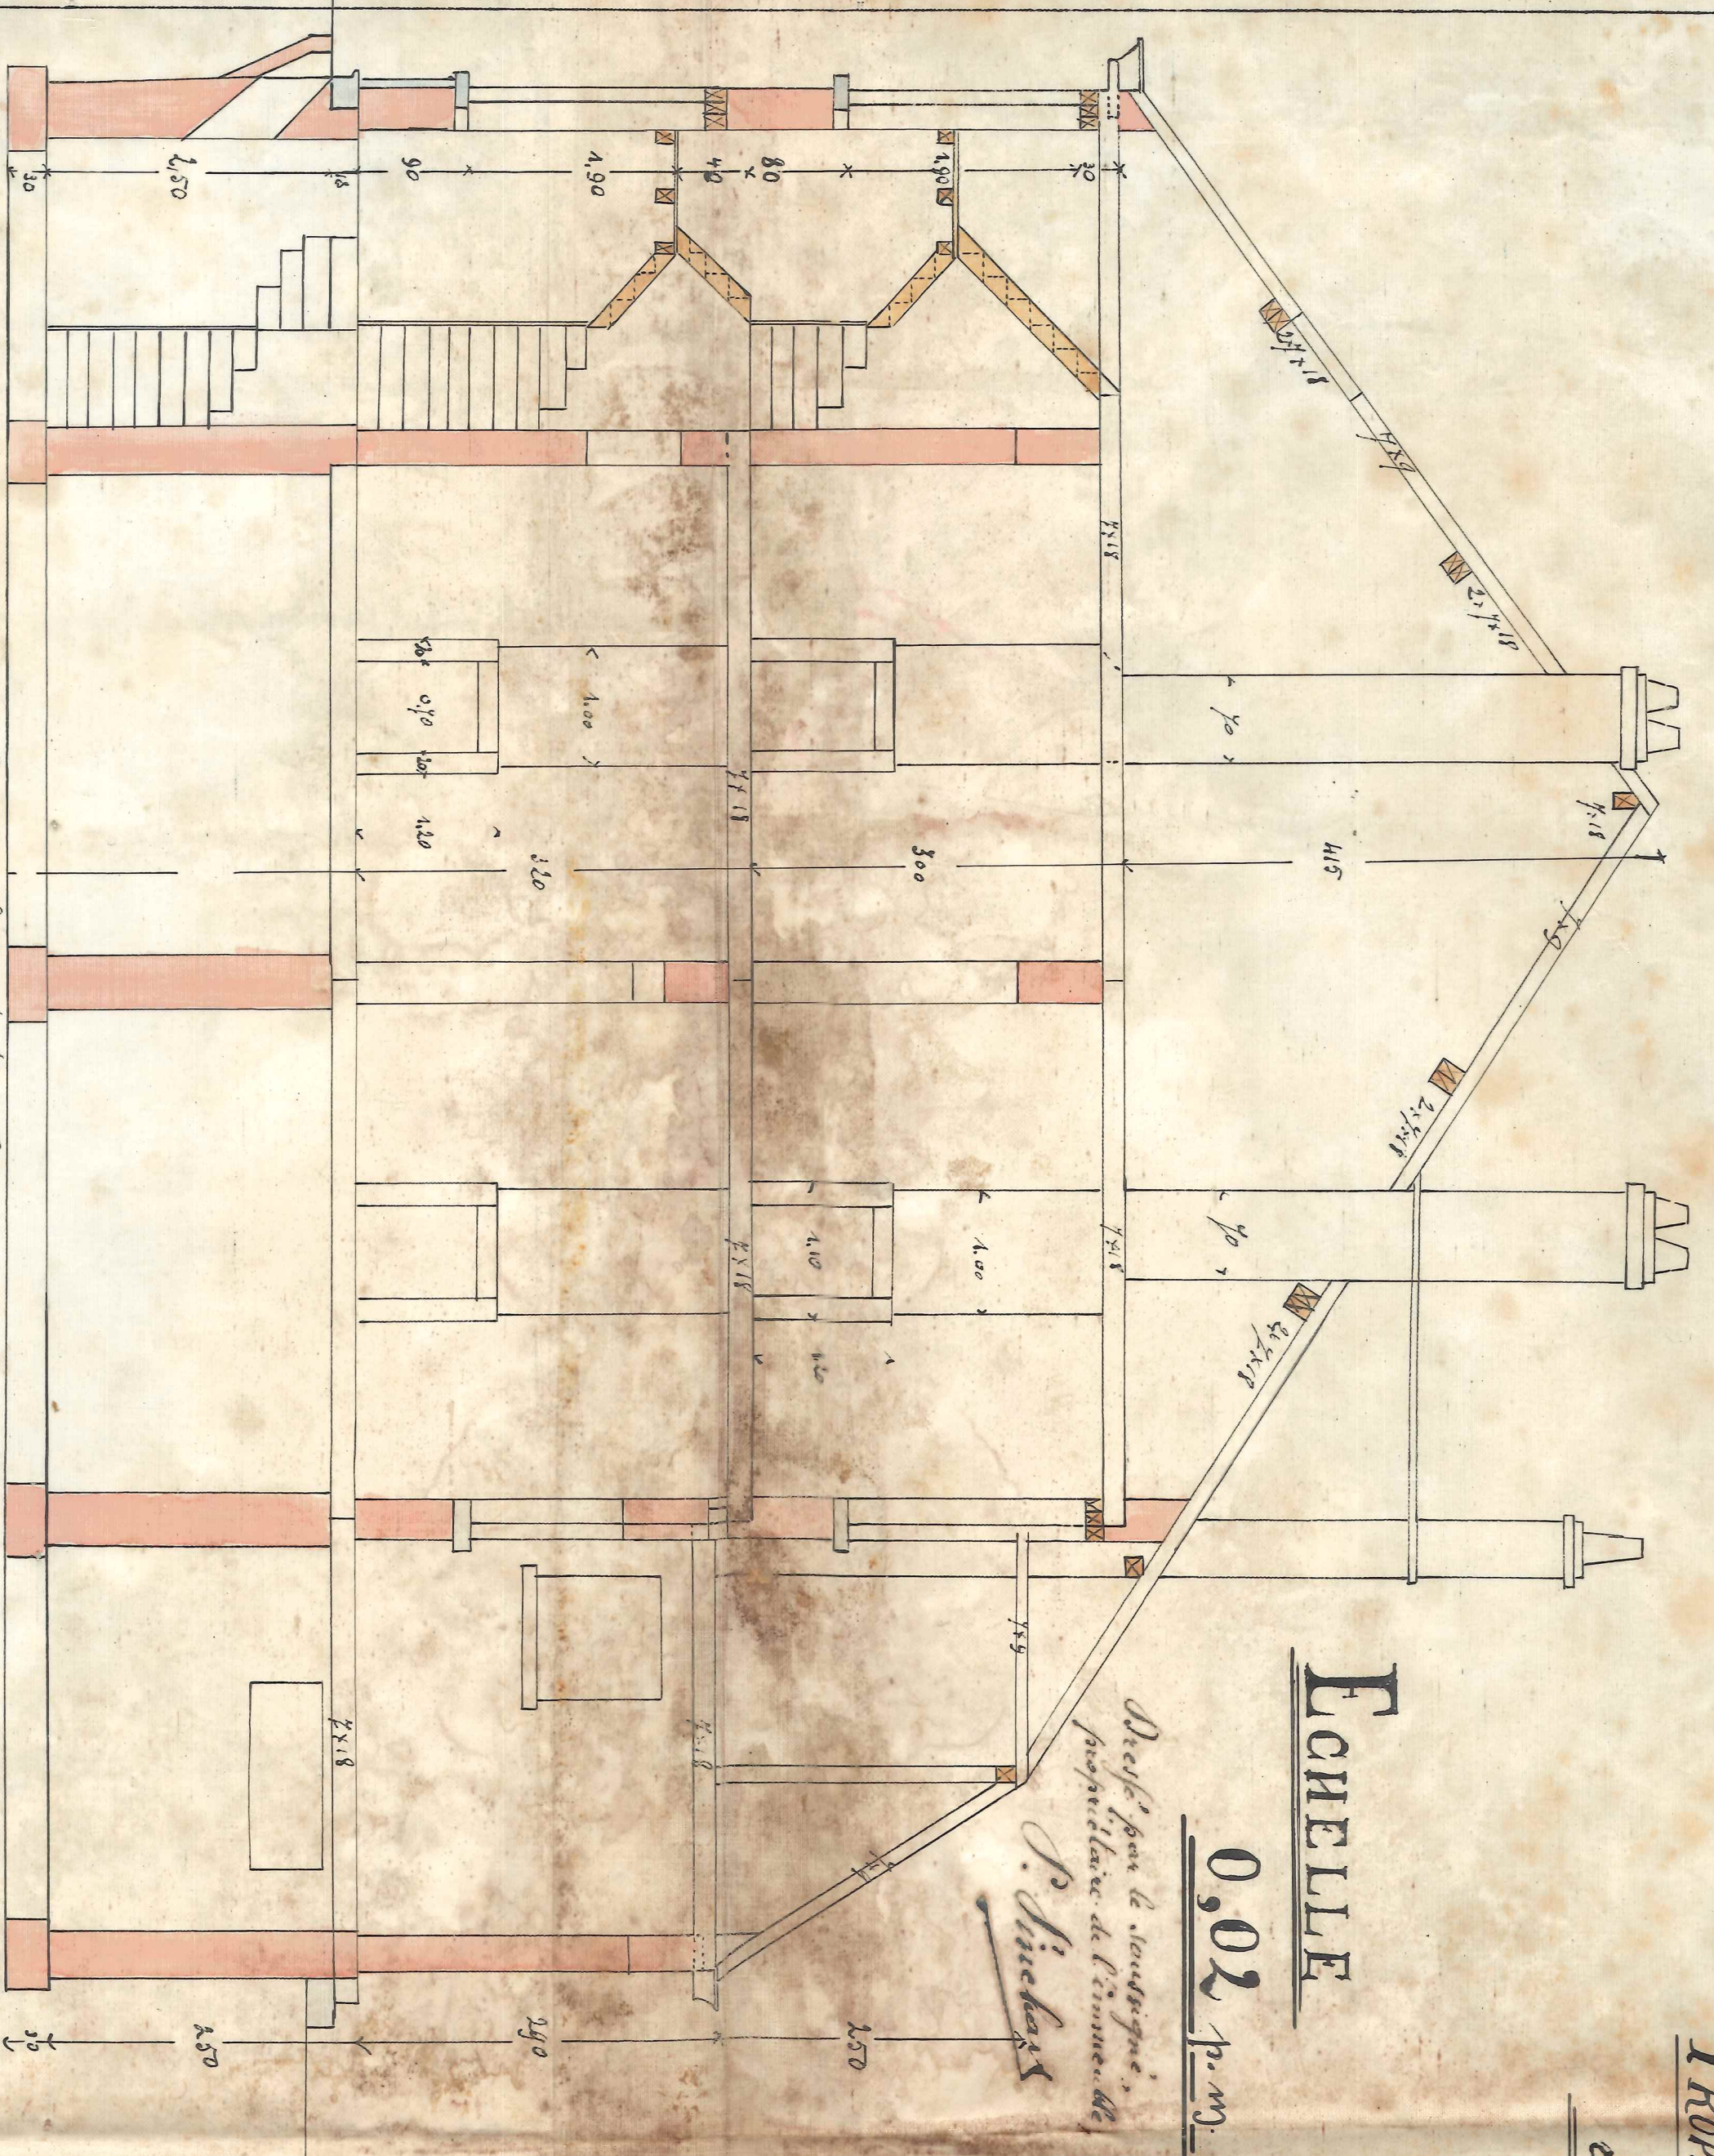

Coupe longitudinale

