



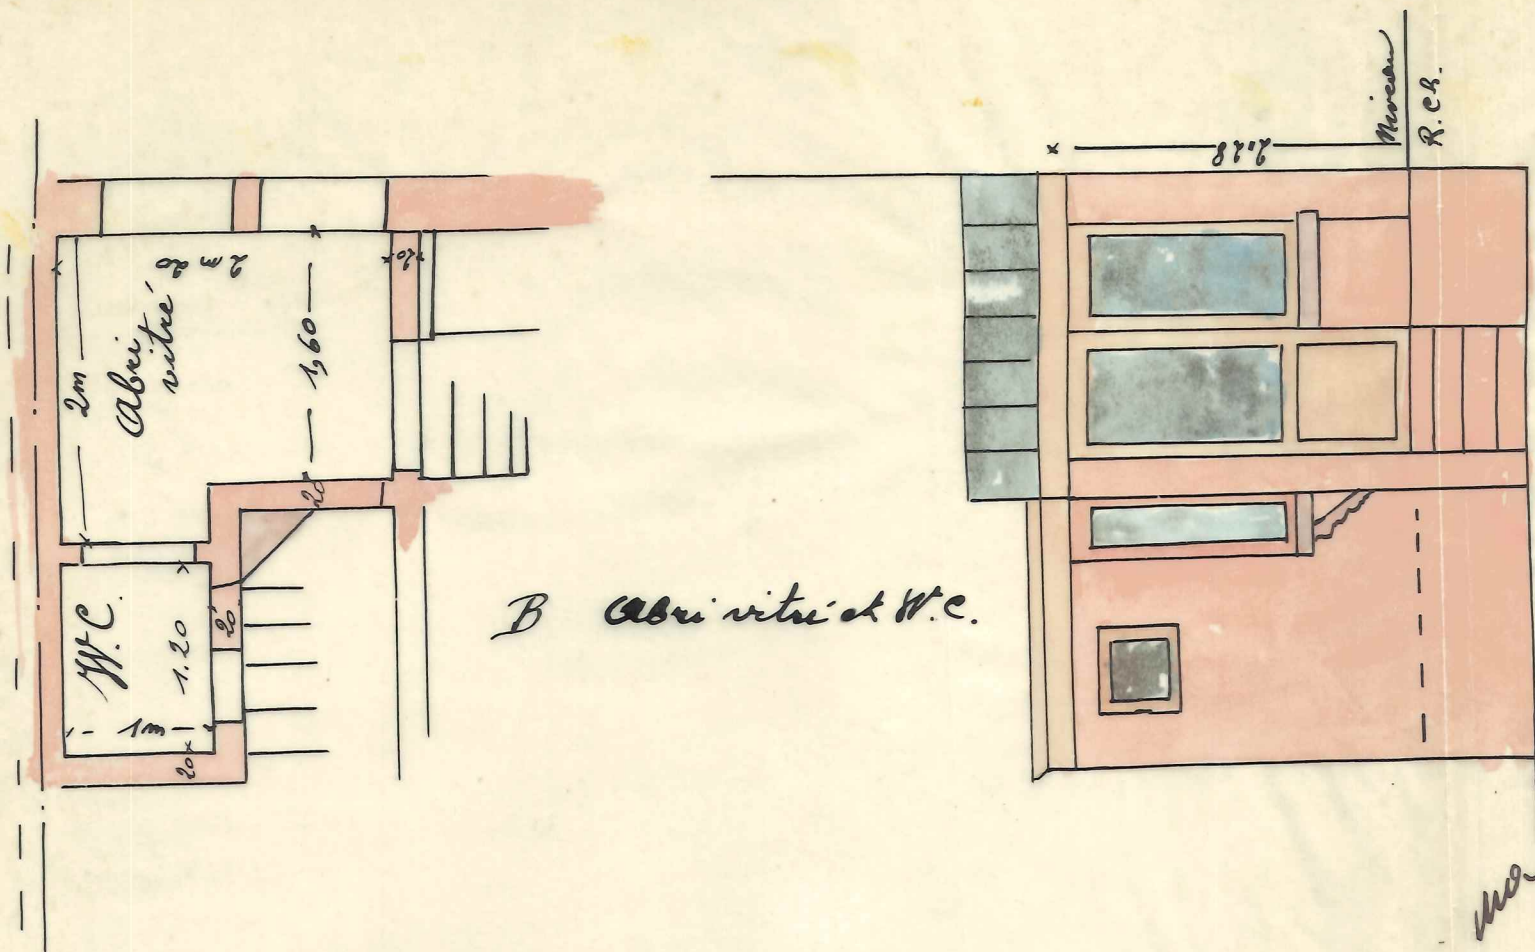

B Abri vitré et W.C.

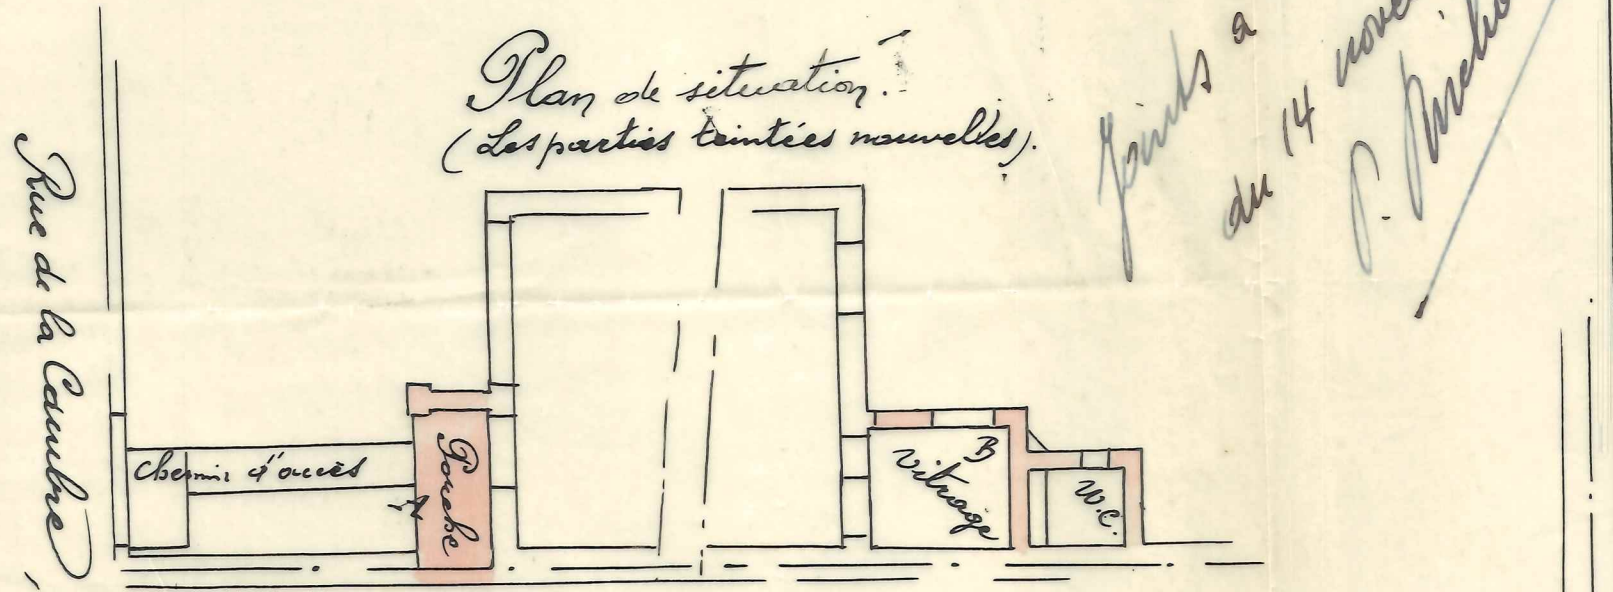


A. Clôture et Porche couvert

Vu et approuvé pour être annexé
à notre arrêté n° 311 en date de ce jour
(Walucé-St-PIERRE) le 4-12-29
PAR ORDONNANCE



Le Secrétaire,

Eugène Wey

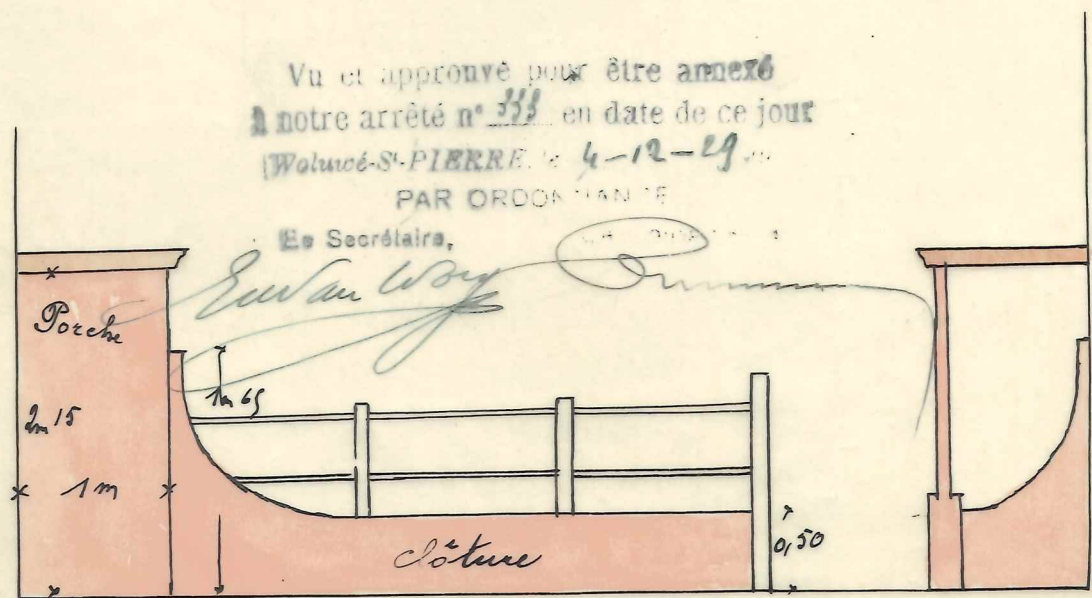

Vue du Côté mitoyen

non mitoyen

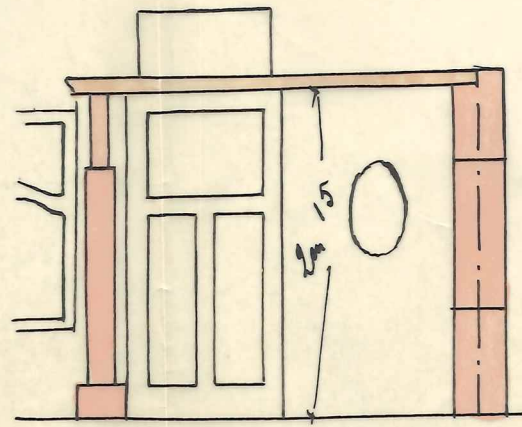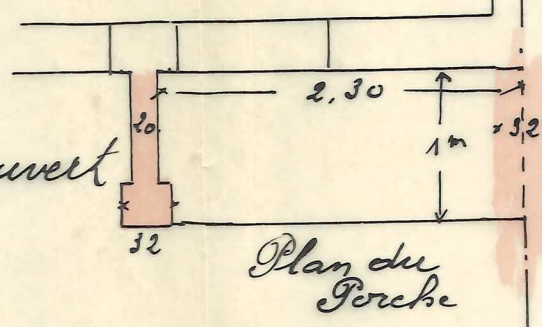

Porche : Elevation