



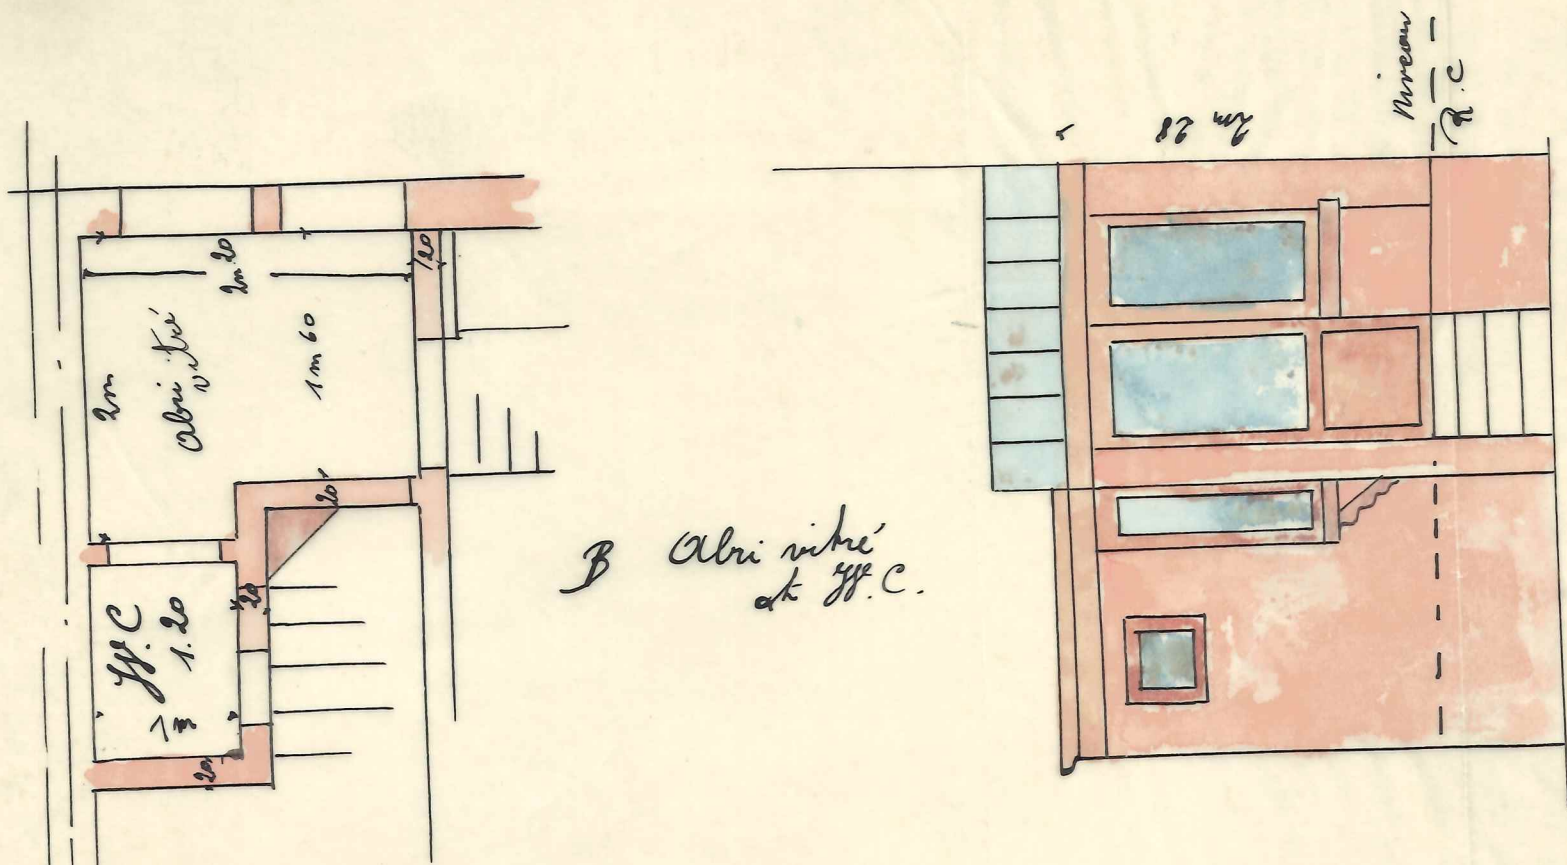

B Abri vitre
de W.C.

Plan de situation.
(Les parties teintées sont nouvelles.)

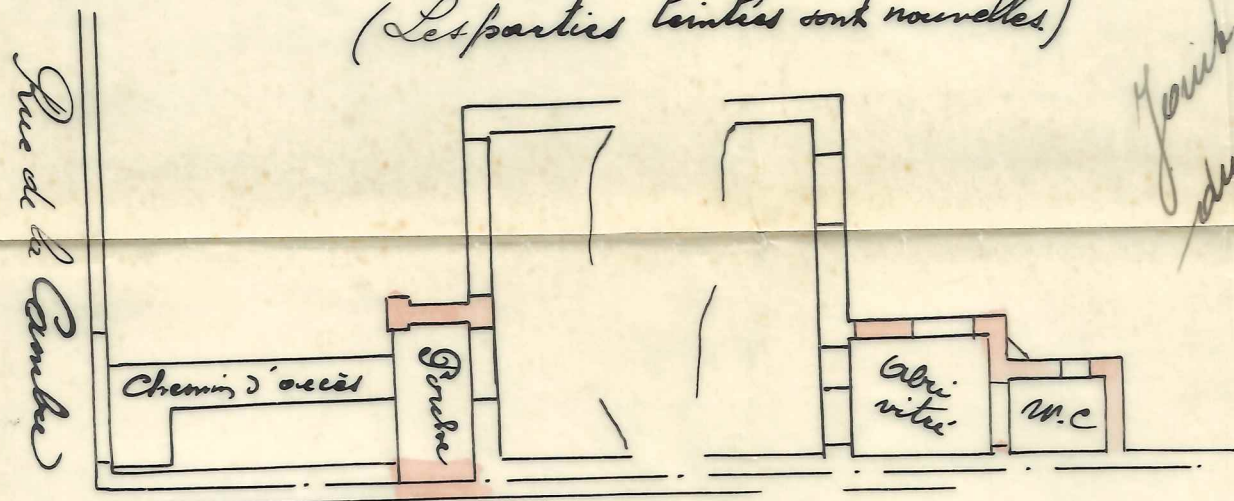

Joint à ma demande
du 14 novembre 1929.
P. Michaux

A Clôture et Porche couverts

Vu et approuvé pour être annexé
à notre arrêté n° 111 en date de ce jour
Wolucé-S-PIERRE le 4 décembre 1929
PAR ORDONNANCE
Le Secrétaire.

