

# Plan d'exécution

Adresse du bien:

**Av. du Diamant 197  
1030 Schaerbeek**

Cadastre: 21905C0149/00G005

Objet de la demande:

**Rénovation d'un appartement  
situé dans un immeuble au  
1er étage**

Architecte:

**Manuel Lequarré**  
Rue Henri Jacobs 28  
1030 Schaerbeek  
0487 99 43 97  
lequarré.manuel@batisonde.com


Maître d'ouvrage:

**Michel Croisé**  
Rue du Boulet 3/1  
1000 Bruxelles  
0475 44 89 90  
m.croise@skynet.be

Indice 1:

04/08/2025

**1**

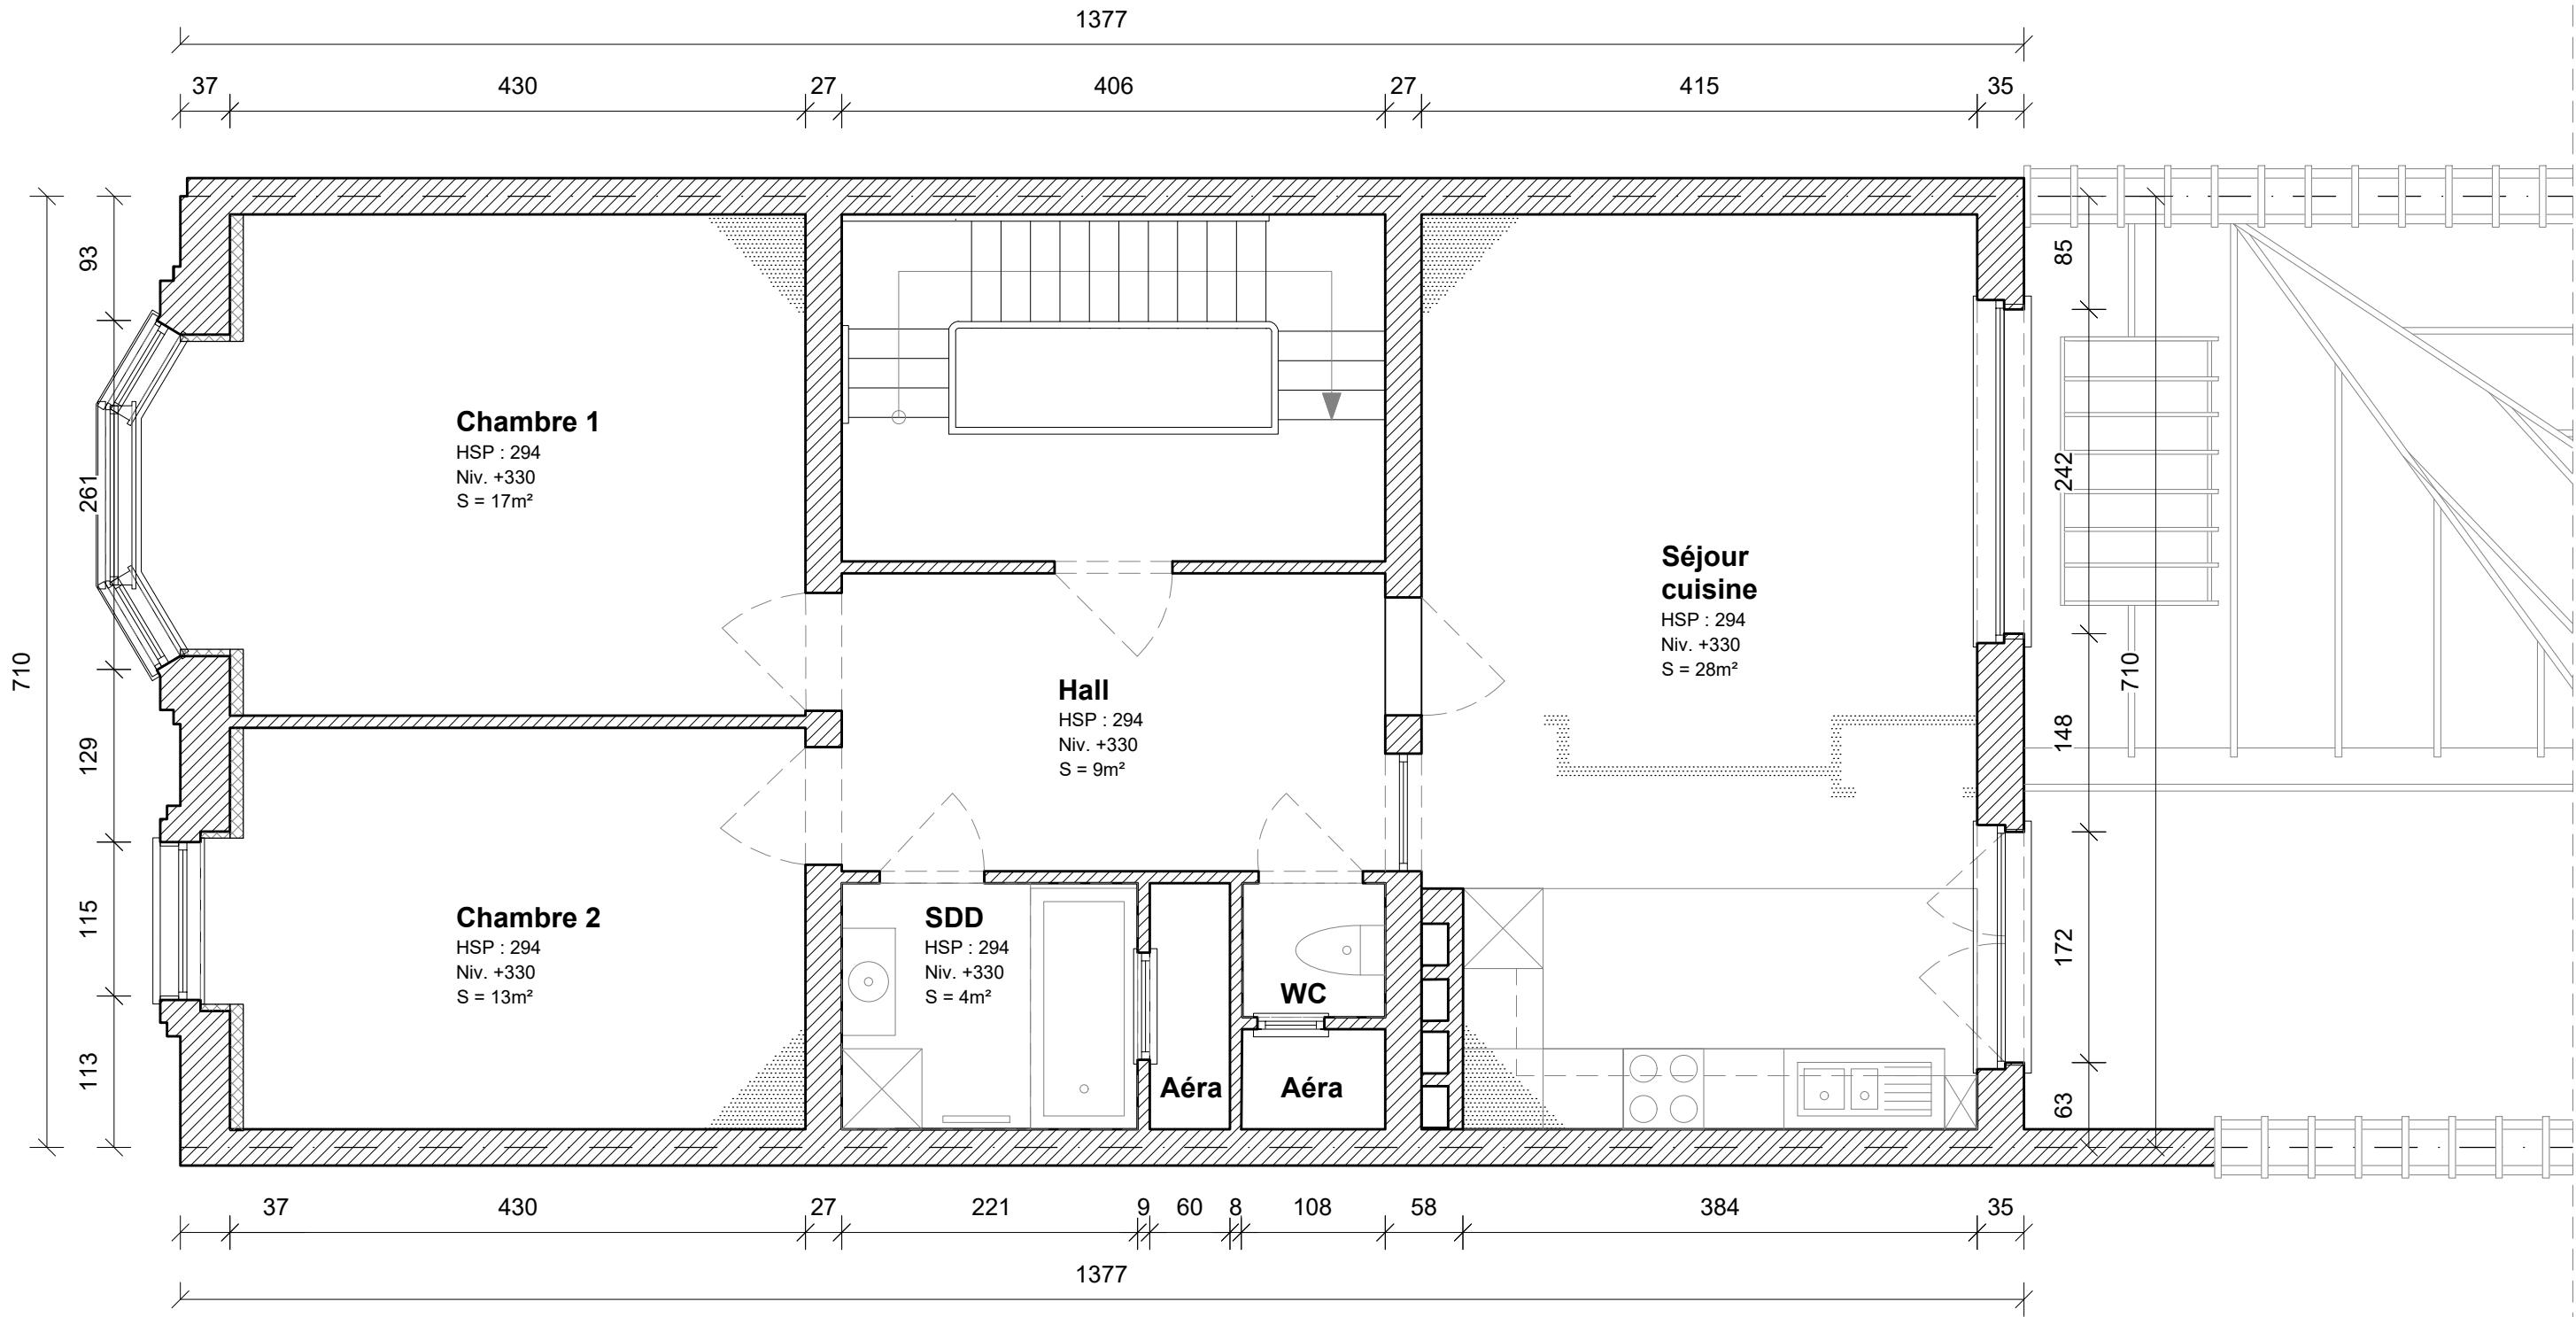

**Plan rez-de-chaussée - ech 1/50**

**Légende:**

Maconnerie existante      Maçonnerie démolie      Isolation