

Opgemeten op 6 juni 2024 en in plan gebracht door ondergetekende
Landmeter-Expert te Grobbendonk op 2 juni 2025

Opmetingsplan 1/750

Grensbepaling:


Segment G01-G02 volgens opmetingsplan van Landmeter-Expert H. Engels, datum onbekend met referentienummer 13005-95.
Segment G02-G03 volgens opmetingsplan van Landmeter-Expert L. Melis d.d. 23-01-1979 met referentienummer 13005-96.
Segmenten G03-G04 en G05-G06 volgens opmetingsplan van Landmeter-Expert De Beer d.d. 9-11-1953 gehecht aan akte verleden voor notaris Walravens d.d. 28-11-1953.
Segment G04-G05 volgens opmetingsplan van Landmeter-Expert E. Schuerweghs d.d. 3-03-1978 met referentienummer 13005-97.
Segmenten G06 t.e.m. G08 volgens rooilijnplan van Landmeter-Expert K. Mertens d.d. 23-10-2017 met referentienummer 13005-10083.
Segmenten G08 t.e.m. G10 volgens opmetingsplan auteur en datum onbekend.
Segment G10-G11 volgens opmetingsplan van Landmeter-Expert H. Engels, datum onbekend met referentienummer 13005-95 en volgens opmetingsplan auteur en datum onbekend.
Segment G11-G12 volgens opmetingsplan van Landmeter-Expert H. Engels, datum onbekend met ref. nr. 13005-7.
Segment G12-G13 volgens opmetingsplan van Landmeter-Expert H. Wouters d.d. 18-09-1947.
Segment G13 t.e.m. G16 volgens kadastrale schets nr. 1 anno 1952.
Segmenten G16 t.e.m. G23 en G23-G01 volgens opmetingsplan van Landmeter-Expert Lauwreys d.d.18-08-1951 gehecht aan akte verleden voor notaris Walravens d.d. 23-11-1951.
Segmenten G20-G24, G24-G25 en G25-G07 zijn nieuw ontworpen grenzen.
Opmeting ter plaatse van de fysieke elementen zoals afsl., constructies,...

LEGENDE

- Grenspunt
- Bestaande betonpaal
- ⊕^{EP} Elektriciteitspaal
- ⊕^{LP} Verlichtingspaal
- ⊙ Inspectieput
- ⊞ Nutskast
- ⊞ Hydrant
- ⊞ Betonverharding
- ⊞ Asfaltverharding
- ⊞ Klinkerverharding
- Bovenkant talud
- Onderkant talud
- Baangracht
- Afsluiting draad
- Afsluiting beton-gaasdraad
- Afsluiting beton-prikkeldraad
- ⊞ Bestaande bijgebouwen
- ⊞ Bestaande solide gebouwen
- Strook voor hoofd- en bijgebouwen
- Strook voor tuin
- Te behouden bos
- Bestaande perceelgrens
- Nieuwe perceelsgrens

Coördinatenlijst Lambert '72

Nr	X	Y	Commentaar
G01	174240.373	206150.475	(Nog) niet gematerialiseerd
G02	174222.757	206263.804	(Nog) niet gematerialiseerd
G03	174251.470	206272.529	(Nog) niet gematerialiseerd
G04	174243.030	206294.235	Bestaande betonpaal
G05	174289.326	206313.118	(Nog) niet gematerialiseerd
G06	174266.654	206368.851	(Nog) niet gematerialiseerd
G07	174271.286	206370.768	(Nog) niet gematerialiseerd
G08	174275.918	206372.684	(Nog) niet gematerialiseerd
G09	174309.497	206291.030	(Nog) niet gematerialiseerd
G10	174349.376	206313.164	(Nog) niet gematerialiseerd
G11	174353.364	206282.483	(Nog) niet gematerialiseerd
G12	174361.163	206233.457	Hoekpaal
G13	174363.969	206212.022	(Nog) niet gematerialiseerd
G14	174357.344	206183.275	(Nog) niet gematerialiseerd
G15	174358.567	206173.149	(Nog) niet gematerialiseerd
G16	174364.957	206154.507	(Nog) niet gematerialiseerd
G17	174329.021	206153.010	(Nog) niet gematerialiseerd
G18	174319.747	206152.862	(Nog) niet gematerialiseerd
G19	174303.287	206155.227	(Nog) niet gematerialiseerd
G20	174290.026	206159.015	(Nog) niet gematerialiseerd
G21	174283.616	206160.704	(Nog) niet gematerialiseerd
G22	174257.982	206158.138	(Nog) niet gematerialiseerd
G23	174256.757	206157.609	(Nog) niet gematerialiseerd
G24	174273.776	206263.559	(Nog) niet gematerialiseerd
G25	174310.403	206274.862	(Nog) niet gematerialiseerd

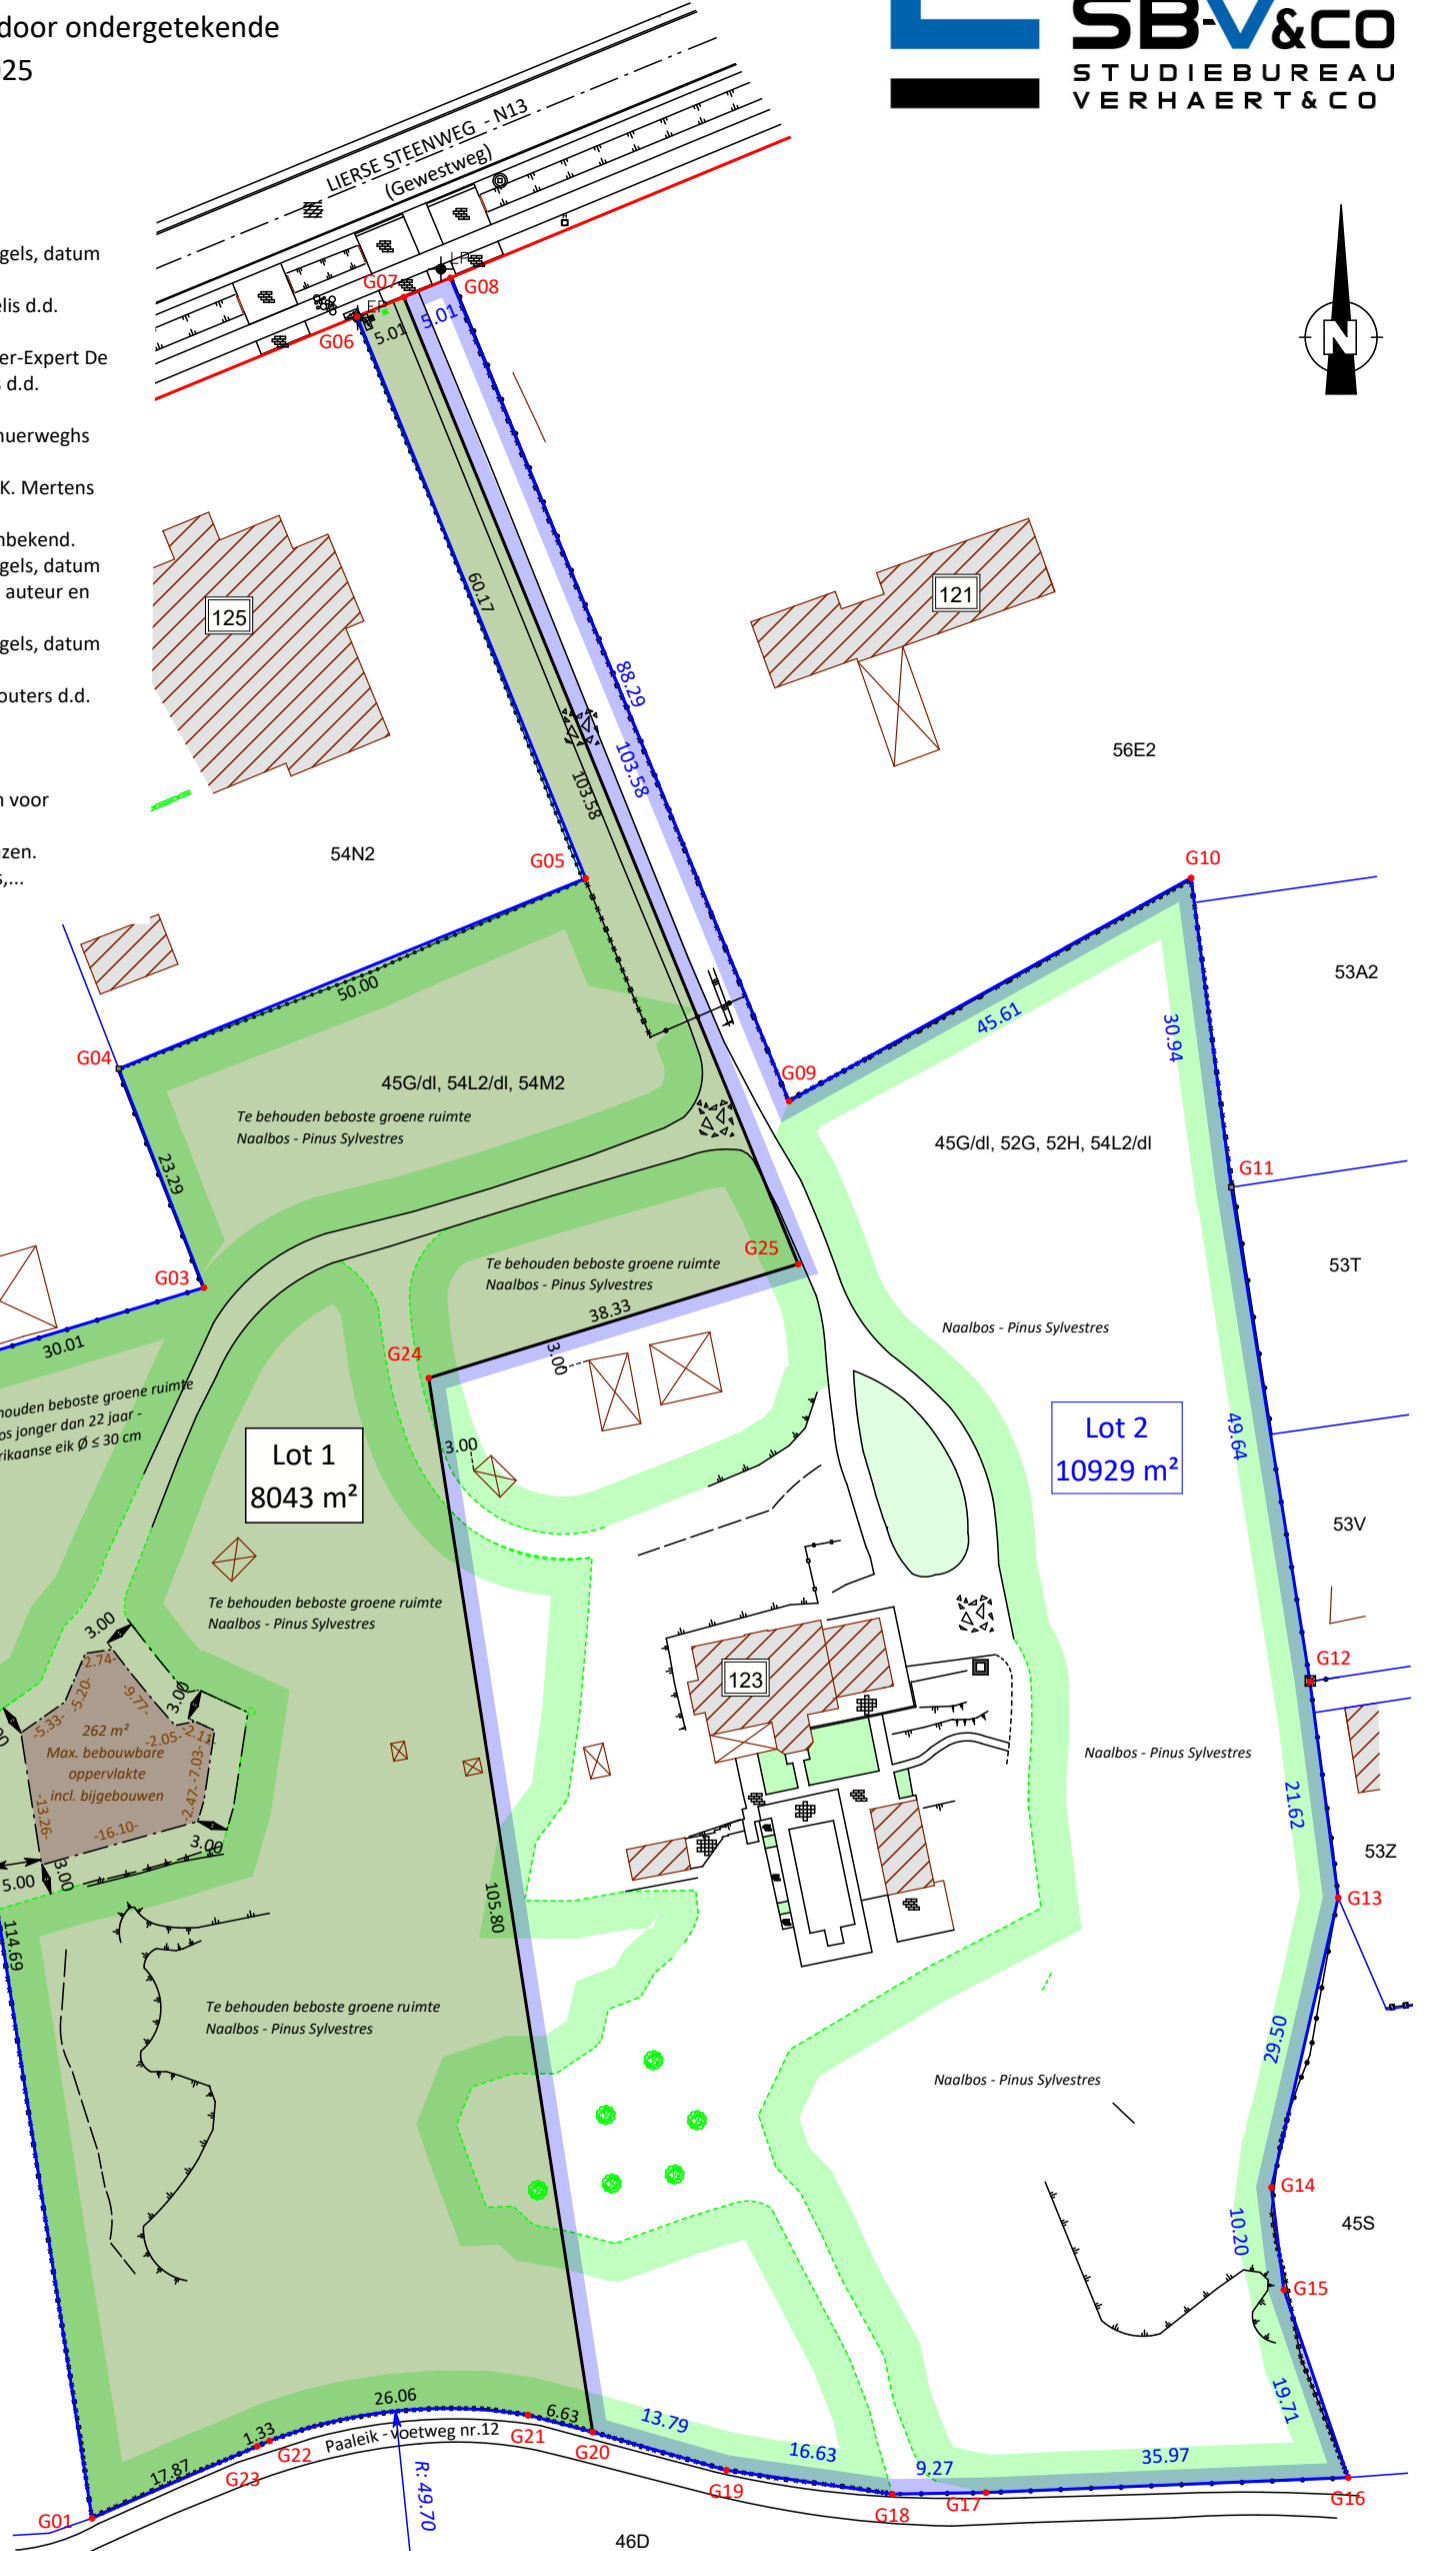

Lot 1 volgens goedgekeurde verkaveling in zitting van 14-04-2024 en met ref OMV_2024142339

Gereserveerde perceelnummers:
Lot 1 = 13005 A 415 A P0000
Lot 2 = 13005 A 415 B P0000

Algemene administratie van de
PATRIMONIUMDOCUMENTATIE
OPMETINGEN & WAARDERINGEN
Referentienummer: 13005/10189

De Landmeter-expert:
handelend voor SB-V & Co bv,
Rode Haagjes 3/001, 2288 Bouwel
ID. nr. tableau: RLAN 230060

Fille Grielen

Fille Grielen,
Beëdigd voor de rechtbank van Eerste Aanleg te Antwerpen
ID. nr. tableau : LAN 201861
Ref : SBV - 3755