

Rapport 09/08/60/1523
Stroomleverende Mij:



O.C.B.

Onafhankelijk Controle Bureau v.z.w.

Teller nr.: 33 953 982
Stand I: 000 447,2 Stand II:

PROCES-VERBAAL VAN ONDERZOEK DER ELEKTRISCHE INSTALLATIE VAN EEN DEFINITIEVE RESIDENTIELE AANSLUITING

Op basis van de interne procedure QPRO/ELE/001

Aard van onderzoek : indienststellingsonderzoek volgens AREI art. 86-270-276^{bis}.
Nieuwe installatie na verkoop wooneenheid met spanningswijziging en meterverzwaring.
Type der lokalen : woning (aanvulling verslag BTV 06/pb080923/08 23.09.2008).
Onderzoeker : Jurgen Moens Datum van onderzoek: 01.08.2009.
Plaats van onderzoek : Boelareststraat 6 te 9500 Geraardsbergen.
Eigendom van : Mevr. Vuye Yorka, Boelareststraat 6 te 9500 Geraardsbergen.
Opdrachtgever : Mevr. Vuye Yorka, Boelareststraat 6 te 9500 Geraardsbergen.
Installateur : Mevr. Vuye Yorka, Boelareststraat 6 te 9500 Geraardsbergen.
ID-kaart : 590-8046078-51 uitgereikt op 17.06.2008 te geraardsbergen.

BESCHRIJVING

Dienstspanning: 3 x 230 V.
Meter-bordverbinding: XVB 4 x 10 mm².
Aardelektrode: aardpen(nen) + VOB 16 mm².
Spreidingsweerstand: 6 Ω.
Aantal borden: 1.
Aantal eindstroombanen: 19.
Algemene isolatieweerstand: > 20 MΩ.
Beschrijving: zie schema in bijlage.

Max. beveiliging: 3 x 40 A.
Beveiliging maatschappij: 2 x 16 A.

Differentieelschakelaar: Alg.: 4p. 40 A 300 mA (type A).
Bijk.: 4p. 40 A 30 mA (type A) (kringen OPQRS).

NOTA'S:

De 25S60-tellerkast is geplaatst.
De hoofd- en bijkomende equipotentiale verbindingen zijn nog aan te sluiten.
De water-, cv- en aardgasleidingen zijn nog aan te brengen. De badkamer is niet afgewerkt.

INBREUKEN:

Geen.

BESLUIT:

De installatie is conform met het AREI.
De algemene differentieelschakelaar is verzegeld met een loodje met het teken OCB.
De eendraden- en situatieschema's werden voor gezien getekend.
De installatie dient opnieuw gecontroleerd uiterlijk op 01.08.2034, zoals voorzien door art. 271 van het AREI, alsook voor de ingebruikname van elke belangrijke wijziging of beduidende uitbreiding, uitgevoerd voor deze datum.
De installatie mag in dienst gesteld worden.

Voor de directeur,
de onderzoeker.

Jurgen MOENS
O.C.B. 1750
Kruiskoutersstraat 59
Lennik
02269.07.07
0475/45.23.82


Meur Yorkz Nye

Boelensstraat 6 - 9500 Geertruidsburch


1.08.2009

Jurgen MOENS
O.C.B.
Kruisveldstraat 59 1750 Leendik
tel 02.269.07.07 0473.45.23.82

Spanning: 3x230V

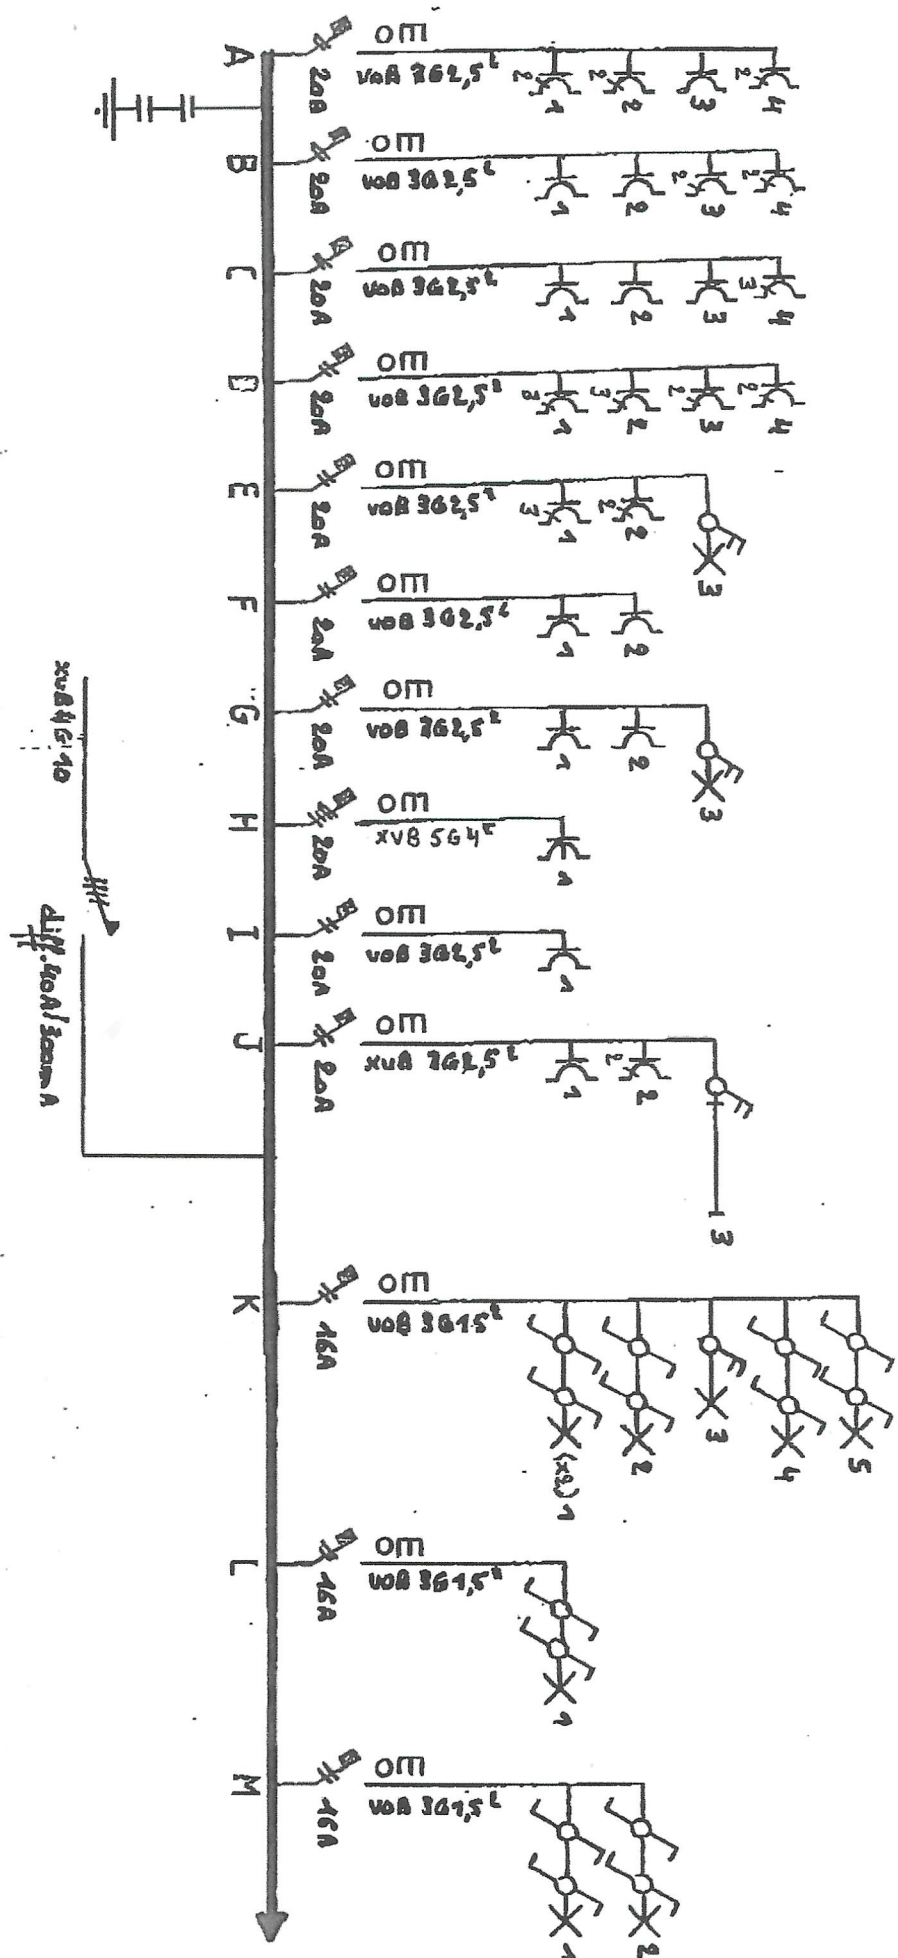


Gelijkvloers

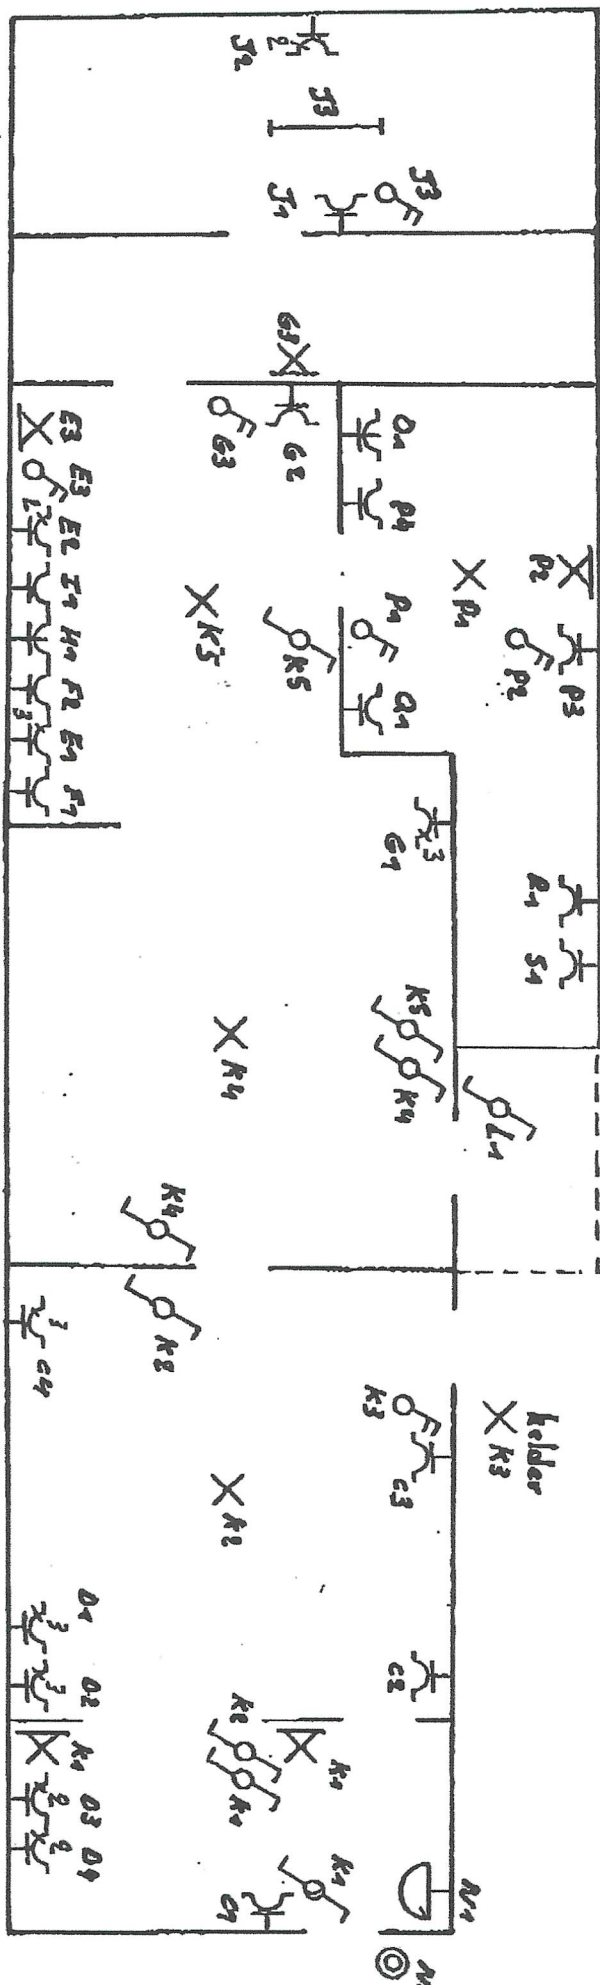

1.08.2008
Jurgen MDENS
O.C.B.
Koningstraat 39-40 Leuven
02.269.07.07 & 0475.45.23.82

Nerdiep

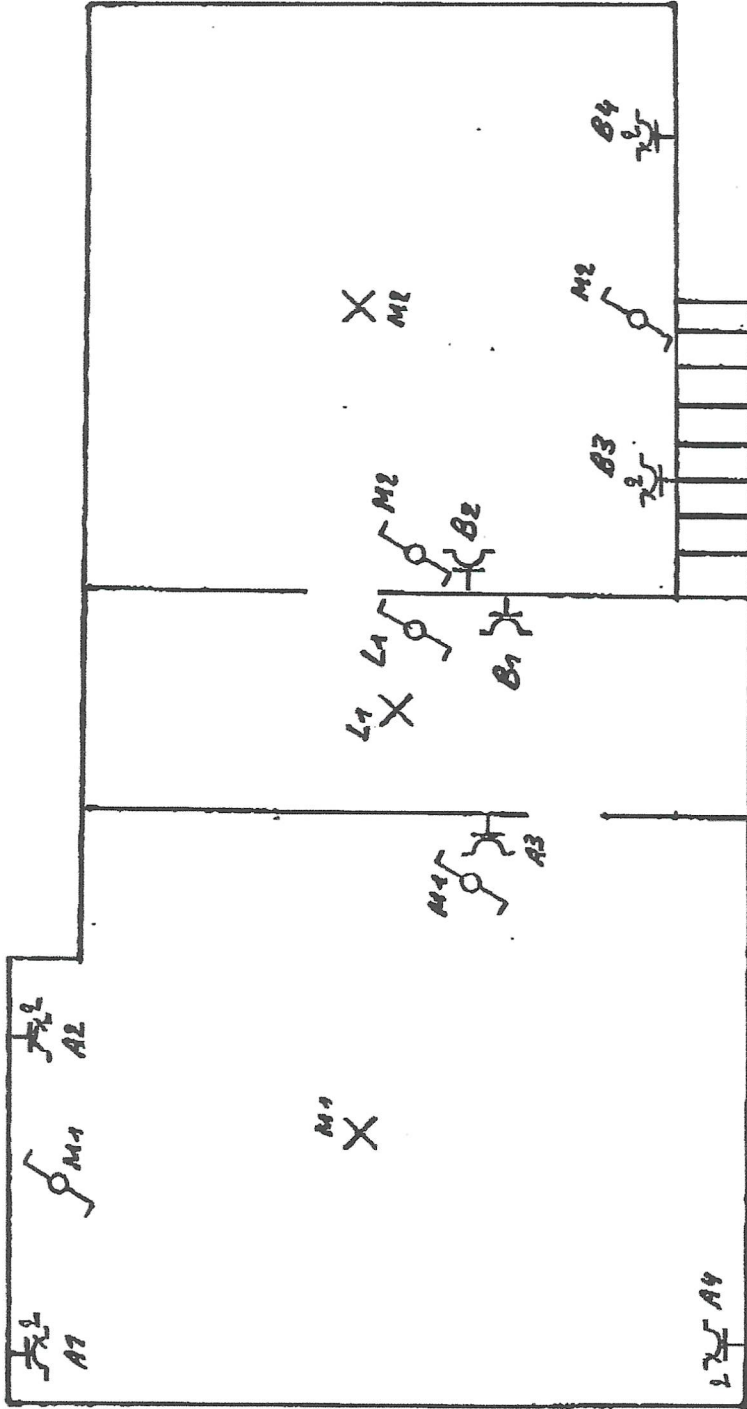

01.08.2008

Jürgen MOENS

ingesteur

O.C.B.

Kruisveldstraat 19/1750 Lembeke
Tel: 03-269.07.07 * 0479-4525.52

L2 → Zolder