

Verslag van onderzoek: controle van een Elektrische installatie op laagspanning en zeer lage spanning Rapport de visite: Installation électrique à basse tension et à très basse tension			
Verslagnummer: N° de rapport:	237/2025/11/21/9	Datum van bezoek / Date de visite:	21/11/2025
Opdrachtgever: Donneur d'ordre:	NICOLAS S.P.R.L. BTW BE 0471.392.383 Noville-R. du Général Desobry 261 - 6600 BASTOGNE		
Controle volgens Boek 1: Elektrische installatie op LS en ZLS: Controle selon Livre 1: Installations électriques à BT et à TBT:	Controlebezoek (6.5) / Visite de controle (6.5) Afwijkende beschikkingen toegepast van: / Dérogations appliquées à: 8.3.1 8.3.2 Beveilig. tegen de onrechtstreekse aanrakingen / Protect. contre les contacts indirects: Niet-huishoudelijk (4.2.4.4.) / Non-domestique (4.2.4.4) Specifieke en/of regionale reglementen / Règlementation spécifiques ou locales:		
Betreft: Concerne:	L'Tayen (Gîte.).		
Plaats van het onderzoek: Adresse de l'installation:	Engreux, Mabompré 35 - 6663 MABOMPRES		
Eigenaar / Propriétaire:			
Installateur:	NICOLAS S.P.R.L.	BTW / TVA:	BTW BE 0471.392.383
Aanwezigen: Personnes présentes:	M. Christian SAUVAGE.		
Gebruikte interne procedure: Procédure interne utilisée:	F-EI3/PER (Con. pér. inst. élec. industrielle normale)		Aantal gecontroleerde borden: Nombre de tableaux contrôlés: 1

Beschrijving van de gecontroleerde installatie / description de l'installation contrôlée:		OK	NOK	NVT
Elektrisch dossier: Dossier électrique:	Zie schema's: ter plaatse nagezien / voir schémas verif. sur place Referentie schema's / références des schémas: Dossier : 237/2025/11/21/9.	✓		
Beveiliging tegen onrechtstreekse aanrakingen: Prot. contre les contacts indirects:	Differentieel / différentiel	✓		
Aardingsnet: Schéma de mise à la terre:	TT	✓		
Bevoegdheid: Compétence du personnel:	BA 1	✓		
Gebruikte uitwendige invloeden tijdens de controle: Facteurs d'influence ext. utilisés pendant le contrôle:	Lokaal/local: En annexe AA / AD / AE / AG / BB / BC / BD / Andere/autres: Lokaal/local: AA AD AE AG BB BC BD Andere/autres:	✓		
Dienstspanning / tension de service:	3N400V	✓		
Voeding v.d. gecontroleerde installatie: Alimentation de l'instal. contrôlée:	teller op openbaar net / compteur sur réseau public: 39 A	✓		
Kortsluitstroom: Courant de court-circuit:	< 3 kA publieke aansluiting / raccordement public	✓		

Controles, metingen en proeven / contrôles, mesures et essais:				
Visuele controles / contrôles visuels:		✓		
PE continuïteit en equipotentiaaliteit / continuité PE et liaisons équipotentielles: < 2 0 hms		✓		
werking van de / fonctionnement des differentieelschakelaar(s) / interrupteurs différentiels		✓		
Beveiligingen- en onderbrekingsmiddelen / protections et moyens de coupure: Disjoncteurs.		✓		
Isolatie-niveau / niveau d'isolement: Algemeen / général 0.8 MΩ		✓		
Isolatie-niveau van de ZLS kringen / niveau d'isolement des circuits TBT: kringen/circuits tussen/entre en/et : MΩ				✓
Spreidingsweerstand van de aardverbinding / Résistance de dispersion de la prise de terre: R _A = 12Ω; hulpelektroden / sondes de référence		✓		
Foutlussen / boucles de défaut: in orde, publieke aansl. & Δ / en ordre, réseau public & Δ		✓		
Codex / Codex III.2: Het veiligheidsniveau van de instal. is equivalent aan het Boek 1 / l'installation a un niveau de sécurité équivalent au Livre 1		✓		

Inbreuken / Infractions:

Opmerkingen / Remarques:

Nota's / Notes:

Het onderzoek beperkt zich tot de makkelijk bereikbare en zichtbare delen van de installatie en sluit verborgen delen zoals nissen, valse plafonds en dergelijke, uit. /
Le contrôle se limite aux parties facilement accessibles et visibles de l'installation et exclut les parties cachées telles que les niches, les faux plafonds et autres.

Geldig voor een verzwaring/aansluiting van max / Valable pour un renforcement/raccordement de max 40 A

Besluit / Conclusion:


De elektrische installatie voldoet aan de voorschriften van Boek 1 van het koninklijk besluit van 8 september 2019 tot vaststelling van Boek 1 betreffende de elektrische installaties op laagspanning en op zeer lage spanning.

L'installation électrique est conforme aux prescriptions du Livre 1 de l'arrêté royal du 8 septembre 2019 établissant le Livre 1 sur les installations électriques à basse tension et à très basse tension.

De volgende controle moet worden uitgevoerd uiterlijk vóór / Le prochain contrôle est à effectuer au plus tard avant le: 21/11/2030

Naam en handtekening van de inspecteur,
voor de directeur,

Nom et signature de l'inspecteur,
pour le directeur,

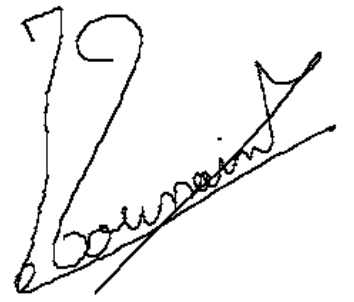

TOUSSAINT José

Herinnering aan de voorschriften van het Boek 1 / Le rappel sur les prescriptions réglementaires du Livre 1:


1. Geen enkele elektrische installatie waarvoor overtredingen tegenover dit reglement worden vastgesteld tijdens de gelijkvormigheidscontrole vóór de ingebruikname, mag in gebruik worden genomen.
2. De niet behandelde controle aspecten van de installatie, die van toepassing zijn op de betreffende installatie, worden gelijkgesteld met gebreken die niet toelaten de installatie conform te verklaren.
3. **De eigenaar, de beheerder of de uitbater van de elektrische installatie is er toe gehouden:**
 - het te onderhouden en de uitgevoerde tussenkomsten op de elektrische installatie te documenteren (onderhoud en test);
 - de nodige maatregelen te nemen zodat de voorschriften van Boek 1 te allen tijde worden nageleefd;
 - de documenten van de elektrische installatie in een dossier te bewaren, ter beschikking het te houden van iedere persoon die het mag raadplegen en een kopie van dit dossier ter beschikking van elke eventuele huurder te stellen;
 - het dossier van de elektrische installatie aan de nieuwe eigenaar, beheerder of uitbater over te maken;
 - onmiddellijk de met het toezicht belaste ambtenaar van de Federale Overheidsdienst die Energie onder zijn bevoegdheid heeft in kennis te stellen van elk ongeval waarvan personen het slachtoffer zijn en dat rechtstreeks of onrechtstreeks te wijten is aan de aanwezigheid van elektrische installaties;
 - de verplichting in het dossier elke niet-belangrijke wijziging of uitbreiding aan de elektrische installatie te vermelden;
 - een gelijkvormigheidscontrole op elke belangrijke wijziging of uitbreiding aan de elektrische installatie door een erkend organisme te laten uitvoeren.

In het kader van de wettelijke opdrachten van de erkende organismen, wordt een kopie van dit verslag tijdens een periode van 5 jaar door het erkend organisme gehouden. Deze kopie wordt gesteld ter beschikking van elke persoon die wettelijk wordt toegelaten om het te raadplegen. Voor bijkomende informatie op de reglementaire voorschriften of klachten, is de Algemene Directie Energie van de Federale Overheidsdienst Economie, KMO, Middenstand en Energie (<https://www.economie.fgov.be>) bevoegd voor de erkende organismen.

1. Aucune installation électrique, pour laquelle des infractions à ce règlement ont été constatées pendant le contrôle de conformité avant la mise en service, ne peut être mise en service.
2. Les aspects de contrôle non traités de l'installation, qui sont applicables à l'installation concernée, sont assimilés aux défauts qui ne permettent pas de déclarer l'installation conforme.
3. **Le propriétaire, le gestionnaire ou l'exploitant de l'installation électrique est tenu:**
 - d'en assurer l'entretien et de documenter toute intervention réalisée sur l'installation électrique (entretien et test);
 - de prendre toutes mesures adéquates pour que les dispositions du Livre 1 soient en tout temps observées;
 - de conserver les documents de l'installation électrique dans un dossier, de le tenir à disposition de toute personne qui peut le consulter et de mettre à disposition une copie de ce dossier à tout éventuel locataire;
 - de transmettre le dossier de l'installation électrique au nouveau propriétaire, gestionnaire ou exploitant;
 - d'aviser immédiatement le fonctionnaire préposé à la surveillance du Service Public Fédéral ayant l'Energie dans ses attributions de tout accident survenu aux personnes et du, directement ou indirectement, à la présence d'installations électriques;
 - de renseigner dans le dossier de l'installation électrique toute modification ou extension non importante survenue sur l'installation électrique;
 - de laisser réaliser par un organisme agréé un contrôle de conformité sur toute modification ou extension importante survenue sur l'installation électrique.

Dans le cadre des missions légales des organismes agréés, une copie de ce rapport est tenue pendant une période de 5 ans par l'organisme agréé. Cette copie est tenue à la disposition de toute personne autorisée légalement à la consulter. Pour de plus amples informations sur les prescriptions réglementaires ou plaintes, la Direction générale Energie du Service public fédéral Economie, PME, Classes moyennes et Energie (<https://www.economie.fgov.be>) est l'autorité compétente des organismes agréés.

LF 02/07/20

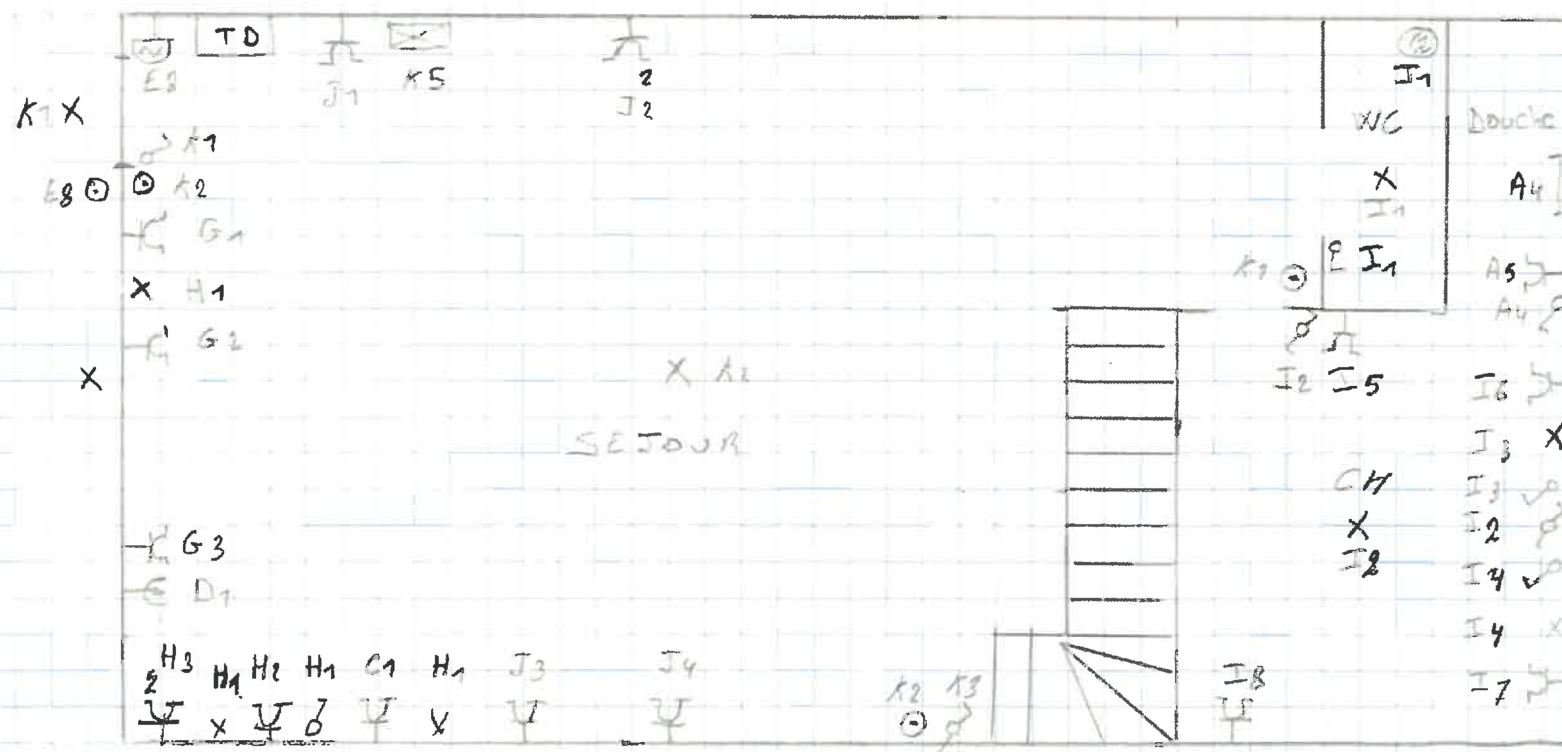

Dossier : 237/2025/11/21/9.

Version : 1.

Pour vu , par ElectroTest.


Le 21 / 11 / 2025.

Toussaint

José TOUSSAINT.

L'Eclaireur

LF 02/07/20

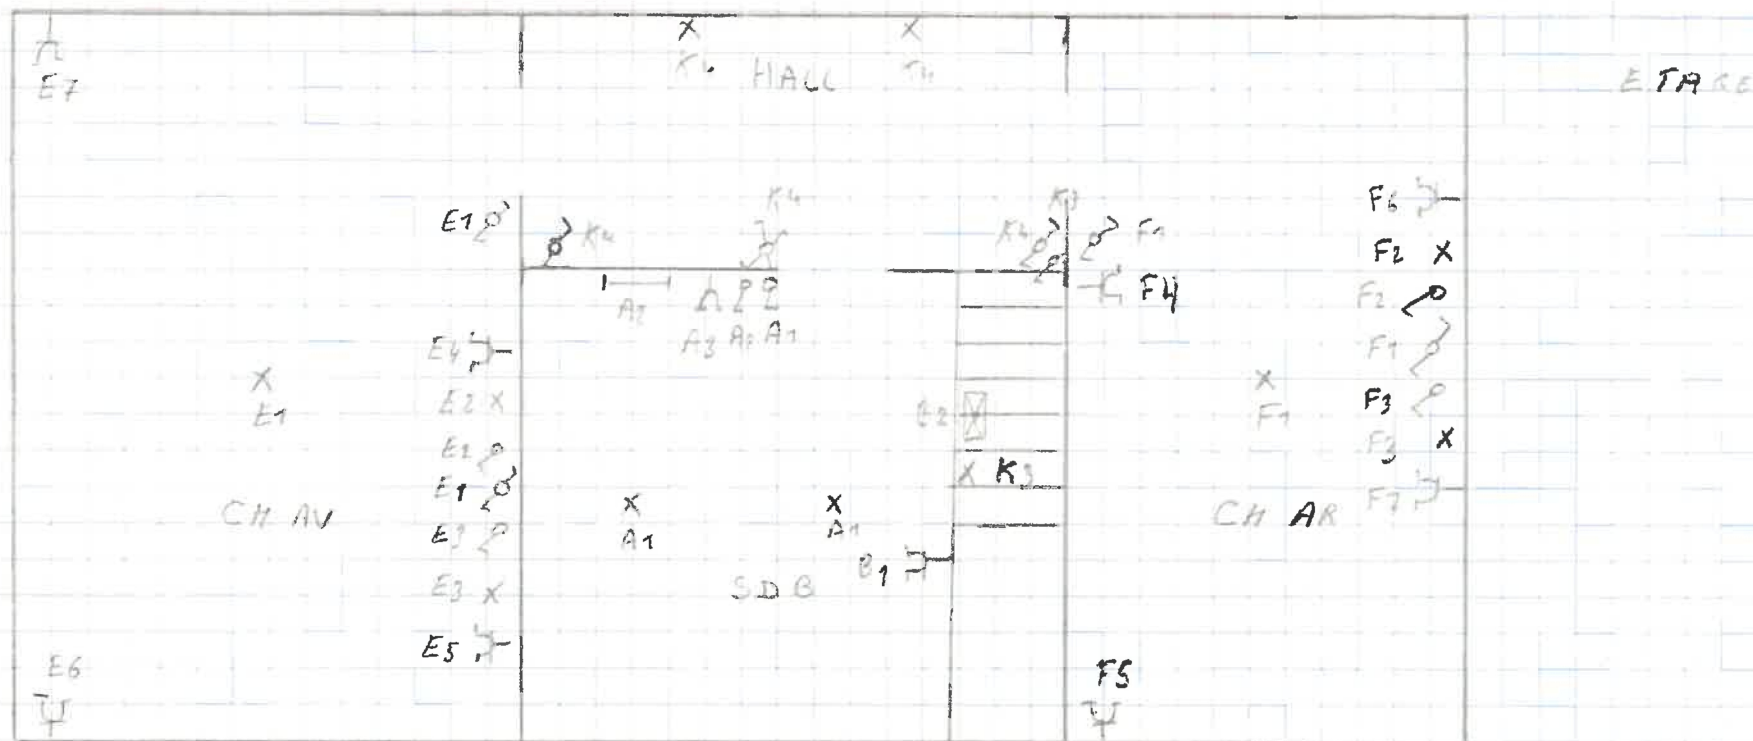

Dossier : 237/2025/11/21/9.

Version : 1.

Pour vu , par ElectroTest.

Le 21 / 11 / 2025.

Toussaint

José TOUSSAINT.

L'Étayer

18 05/2022

Dossier : 237/2025/11/21/9.


Version : 1.

Pour vu , par ElectroTest.

Le 21 / 11 / 2025.

Toussaint

José TOUSSAINT.

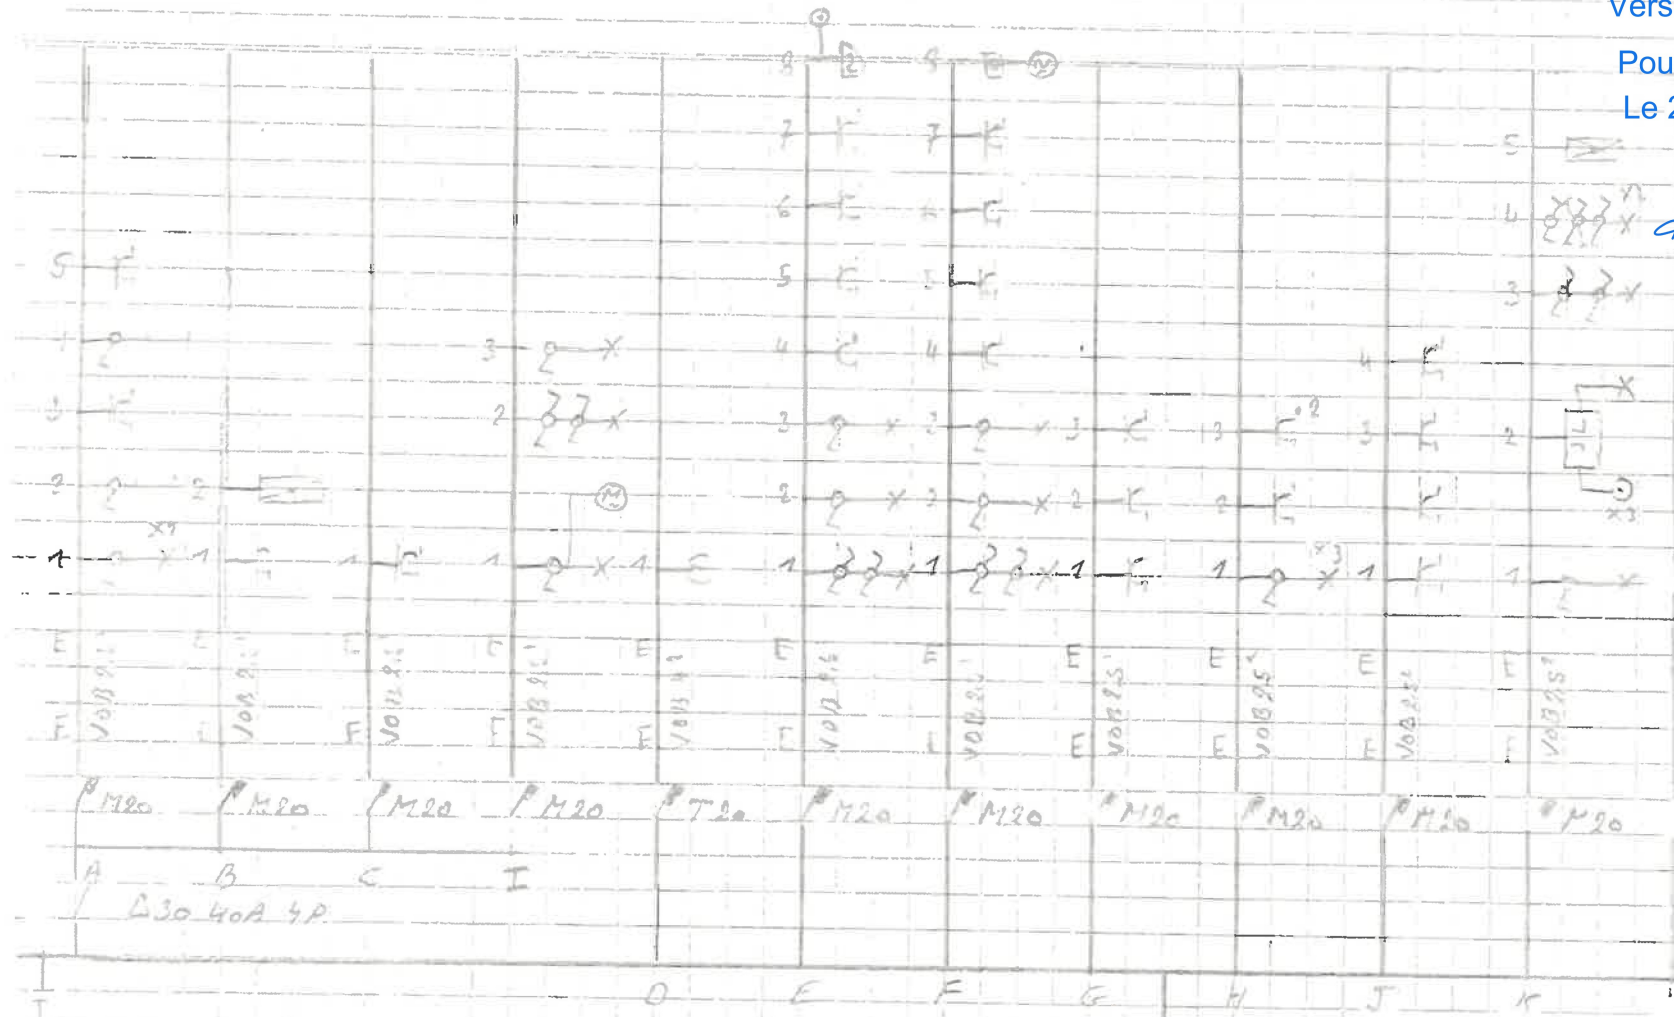

L'ancien



Rue du Général Desobry, 261
6600 NOVILLE - BASTOGNE
Tél. 061/21 66 12 - Fax 061/21 72 87



YVB 4X162

Δ 300 120A 4P



Tableau des influences externes suivant l'art.19 du RGIE

Local	Description	Température ambiante AA	Présence d'eau AD	Corps solides étrangers AE	Agents corrosifs ou polluants AF	Contraintes mécaniques, chocs AG	Vibrations AH	Flore AK	Faune AL	Courants vagabonds, induits, électrostatiques AM	Rayonnements solaires AN	Compétence des personnes BA	Résistance du corps, état du corps humain BB	Contacts des personnes avec le potentiel de terre BC	Conditions, possibilités D'évacuation BD	Nature des matières traitées ou entreposées BE	Matériaux de construction CA	Structure des bâtiments CB
	<u>Niveau 0</u>																	
1	Séjour	5	1	1	1	1	1	1	1	1	1	1	1	1	1	1	1	1
2	Cuisine / SAM	5	1	1	1	1	1	1	1	1	1	1	1	1	1	1	1	1
3	Chambre 1	5	1	1	1	1	1	1	1	1	1	3	1	1	1	1	1	1
4	Douche	5	4	1	1	1	1	1	1	1	1	3	2	1	1	1	1	1
	<u>Niveau 1</u>																	
3	Chambre AV	5	1	1	1	1	1	1	1	1	1	3	1	1	1	1	1	1
3	Chambre AR	5	1	1	1	1	1	1	1	1	1	3	1	1	1	1	1	1
4	Salle de bain	5	4	1	1	1	1	1	1	1	1	3	2	1	1	1	1	1
22	Hall	5	1	1	1	1	1	1	1	1	1	1	1	1	1	1	1	1
	<u>Extérieur</u>																	
7	Terrasse	7	4	1	1	1	1	1	1	1	2	1	2	1	1	1	1	1
Adresse du lieu de visite		Date et signature de l'exploitant ou son représentant (art 19 du RGIE)										Date et signature du représentant de l'organisme agréé (visé par l'art 275 du RGIE)						
Les Gîtes d'Engreux – L'TAYEN 36B Engreux 6663 Engreux												ElectroTest. Le 21 / 11 / 2025.						



José TOUSSAINT.