
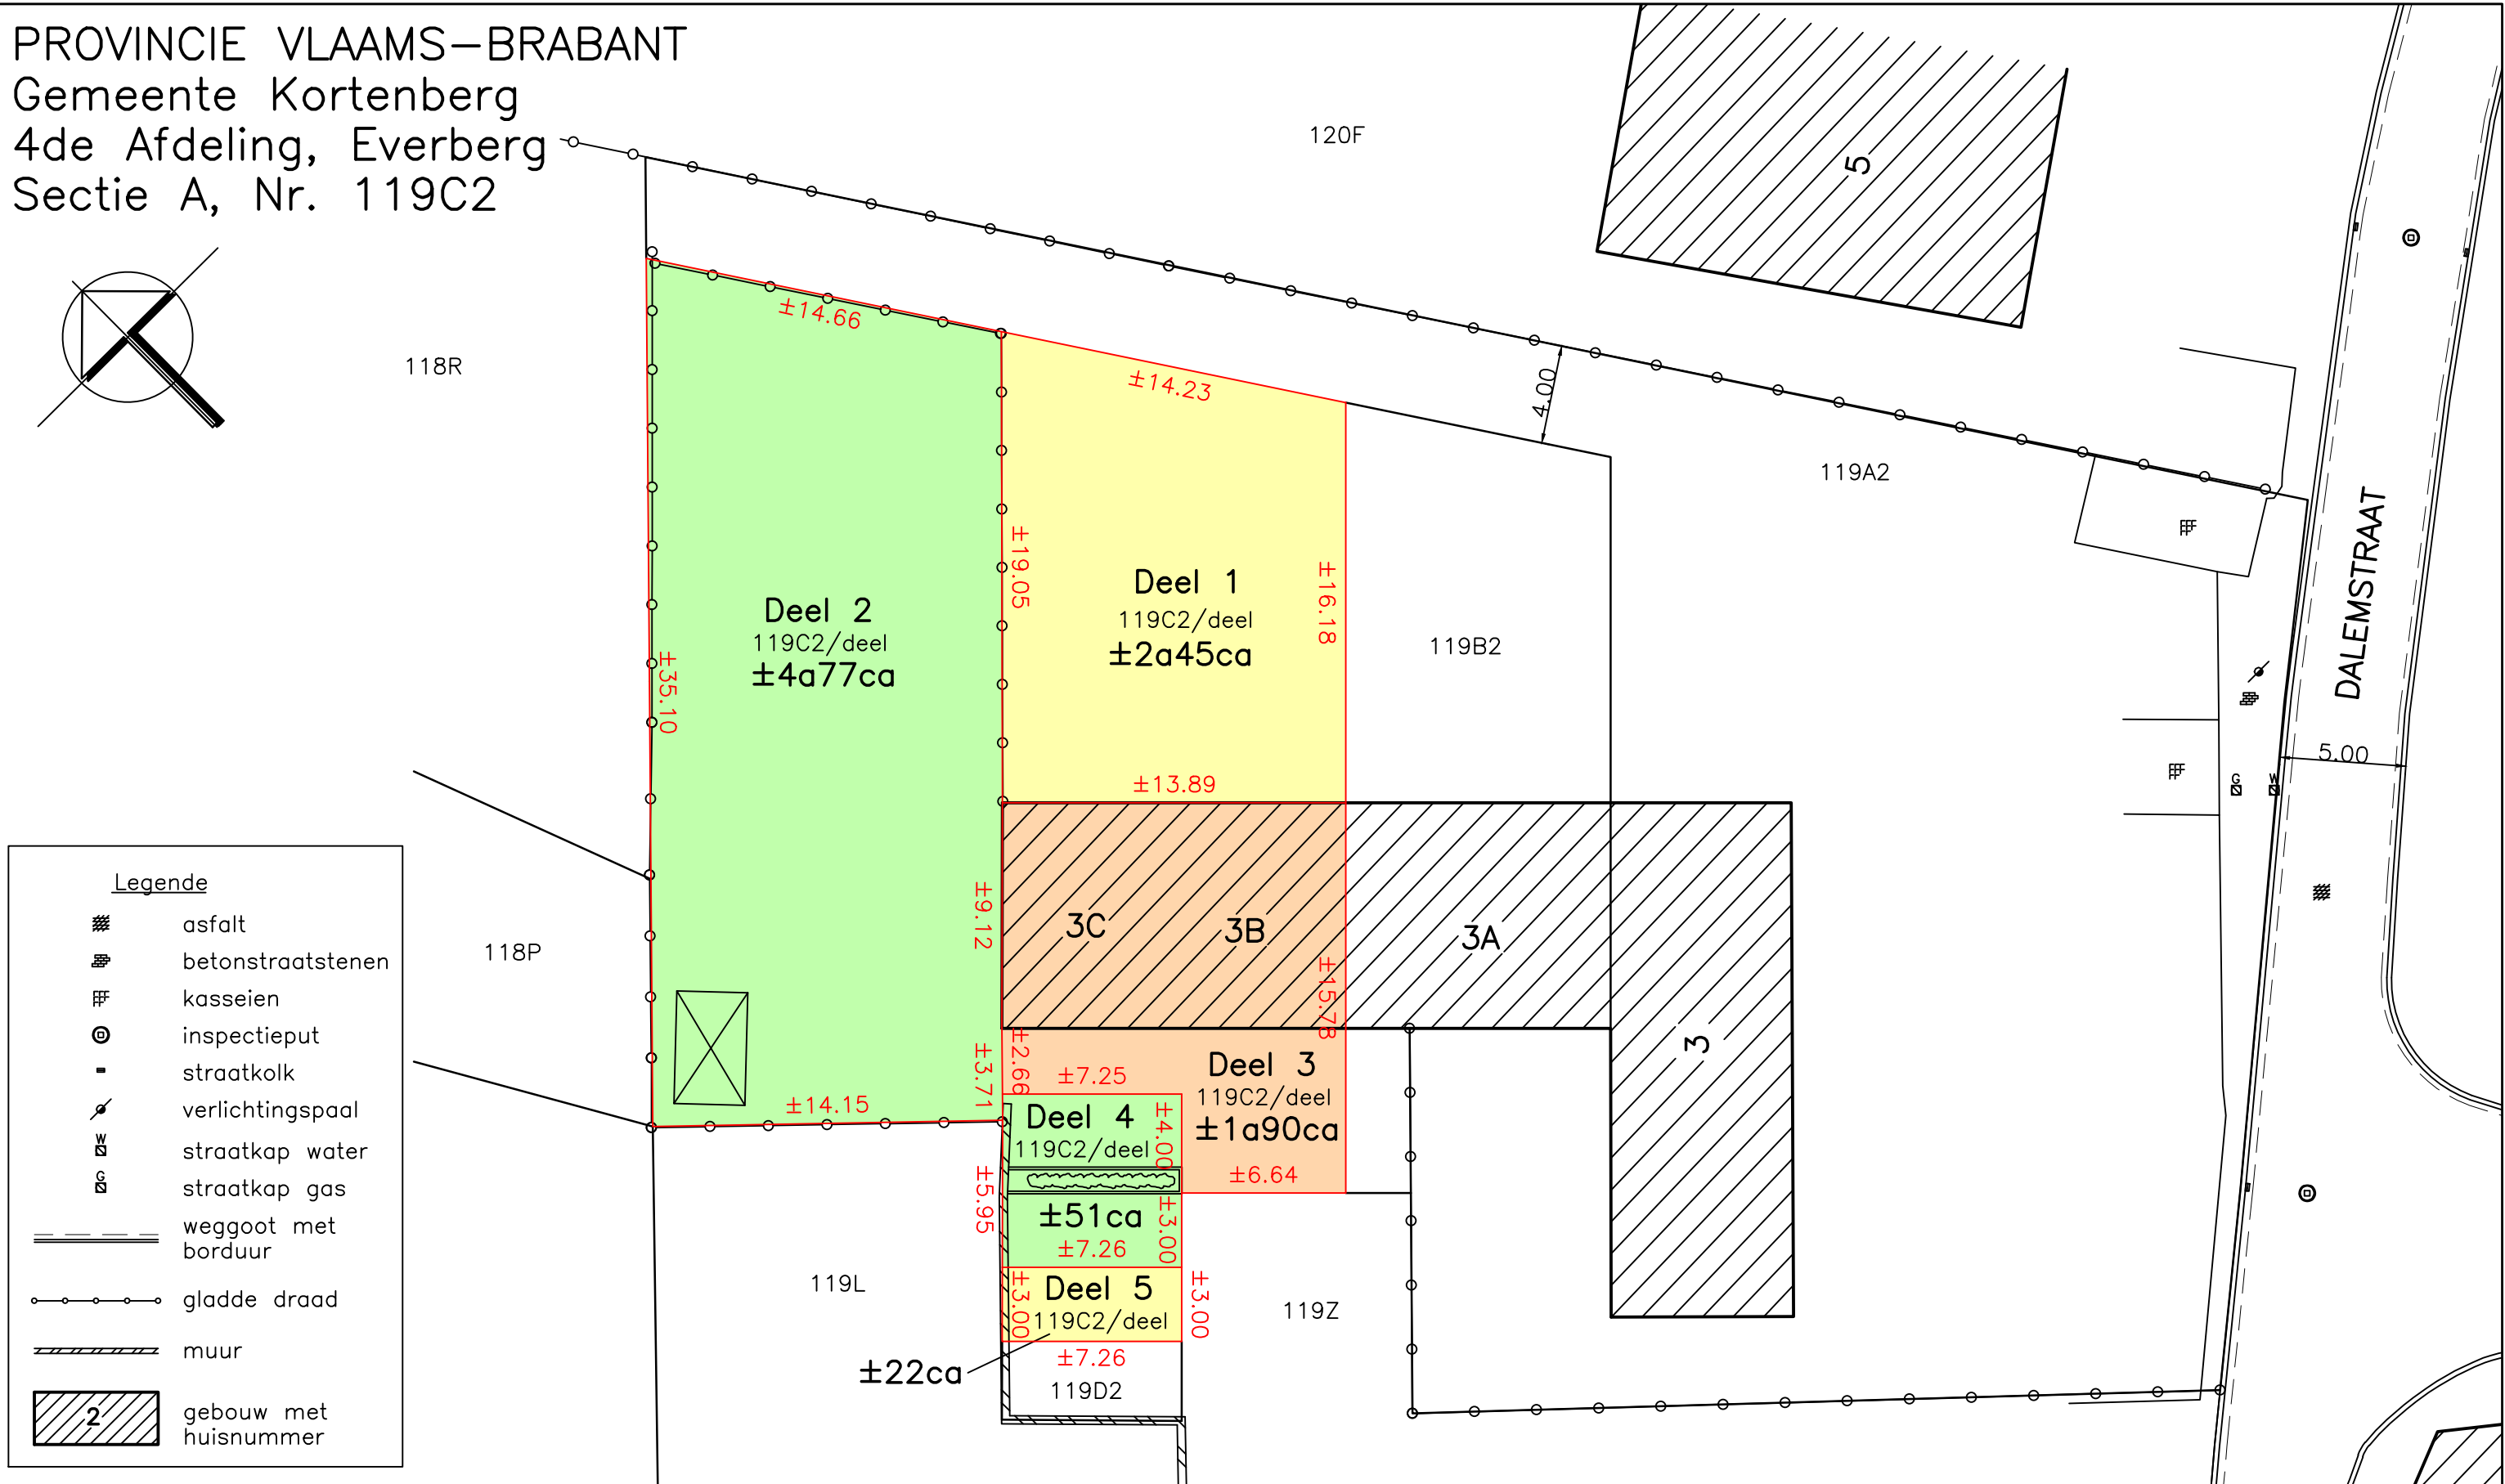


VERDELINGSPLAN

datum: 24-11-2025 - SCHAAL: 1/250

PROVINCIE VLAAMS-BRABANT
Gemeente Kortenberg
4de Afdeling, Everberg
Sectie A, Nr. 119C2

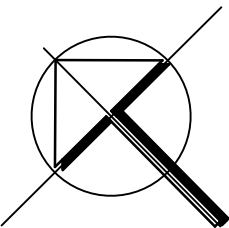

OPDRACHTGEVER:

Pieter Vantieghem
Kattendijkdok-Oostkaai 63 bus 404
2000 Antwerpen

Opgemeten en in
plan gebracht door:



Studie- en landmeetburo Quadrant bv
dorpsstraat 202
3078 Kortenberg
tel: 02/757 09 00
fax: 02/757 09 33
e-mail: info@quadrant.be
www.quadrant.be