

Plans de division	Adresse du bien: Avenue Dailly 86 1030 Schaerbeek Cadastre: 21906D0029/00E002	Objet de la demande: Division d'un immeuble	Architecte: Manuel Lequarré Rue Henri Jacobs 28 1030 Schaerbeek 0032 487 99 43 97 lequarre.manuel@batisonde.com	Maître d'ouvrage: Arfemag SA représenté Emmanuel Trinteler Avenue des Cerisiers 95 1200 Woluwe-Saint-Lambert 0032 475 68 04 73 manu@immoabita.be	Indice 1: 01/09/2025
Pour acte base					1/7

Légende :

LOT 1
Appartement
S.nette=96,56m²
S.brute=115,27m²



LOT 2
Appartement
S.nette=61,06m²
S.brute=72,16m²



LOT 3
Appartement
S.nette=92,23m²
S.brute=110,99m²




COMMUN
S.nette=51,76m²
S.brute=69,96m²




JARDIN
(Jouissance exclusive LOT1)
S.nette=113,50m²
S.brute=120,60m²




BALCON
(Jouissance exclusive LOT2)
S.nette=2,24m²
S.brute=2,70m²

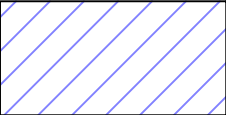


TERRASSE
(Jouissance exclusive LOT3)
S.nette=6,98m²
S.brute=7,44m²

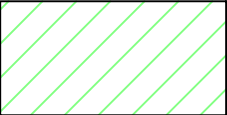


CAVE 1
(Jouissance exclusive LOT1)
S.nette=6,18m²
S.brute=8,34m²

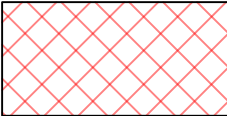


CAVE 2
(Jouissance exclusive LOT1)
S.nette=6,18m²
S.brute=8,34m²

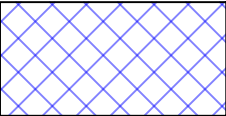

CAVE 3
(Jouissance exclusive LOT1)
S.nette=6,18m²
S.brute=9,02m²

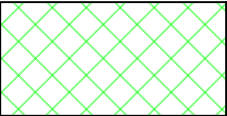


Plans de division	Adresse du bien: Avenue Dailly 86 1030 Schaerbeek Cadastre: 21906D0029/00E002	Objet de la demande: Division d'un immeuble	Architecte: Manuel Lequarré Rue Henri Jacobs 28 1030 Schaerbeek 0032 487 99 43 97 lequarre.manuel@batisationde.com	Maître d'ouvrage: Arfemag SA représenté Emmanuel Trinteler Avenue des Cerisiers 95 1200 Woluwe-Saint-Lambert 0032 475 68 04 73 manu@immoabita.be	Indice 1: 01/09/2025 2/7
Pour acte base					

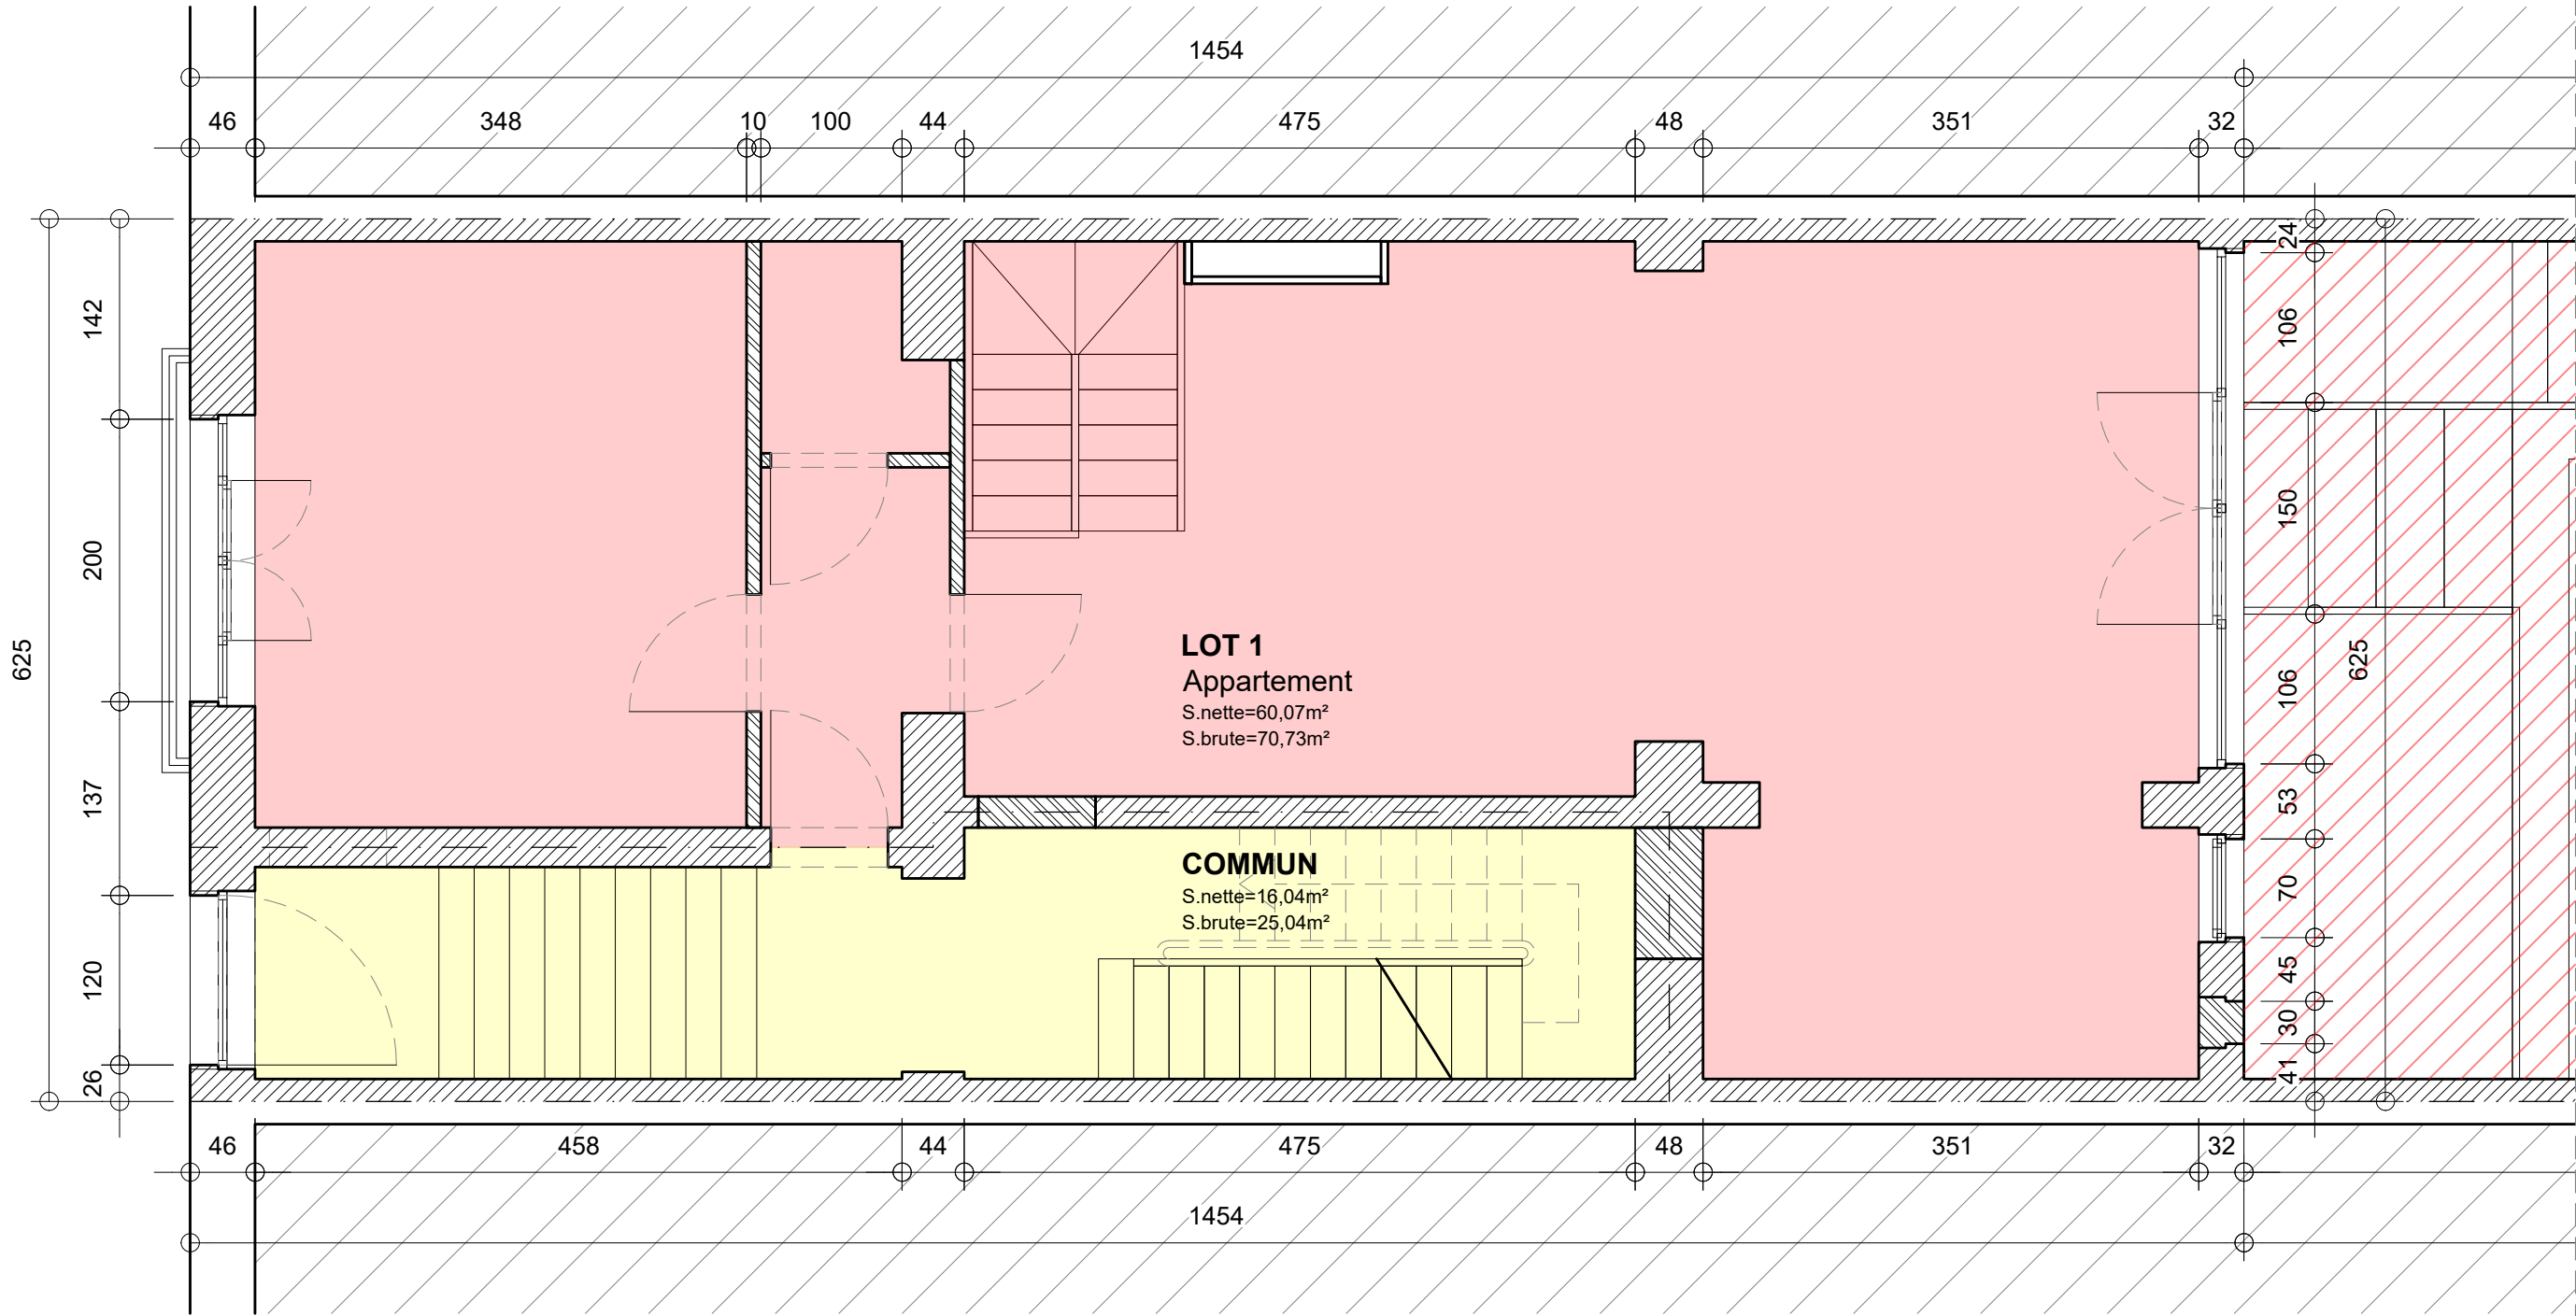


Plan rez-de-chaussée - ech 1/50

Plans de division	Adresse du bien: Avenue Dailly 86 1030 Schaerbeek Cadastre: 21906D0029/00E002	Objet de la demande: Division d'un immeuble	Architecte: Manuel Lequarré Rue Henri Jacobs 28 1030 Schaerbeek 0032 487 99 43 97 lequarre.manuel@batisonde.com	Maître d'ouvrage: Arfemag SA représenté Emmanuel Trinteler Avenue des Cerisiers 95 1200 Woluwe-Saint-Lambert 0032 475 68 04 73 manu@immoabita.be	Indice 1: 01/09/2025 3/7
Pour acte base					

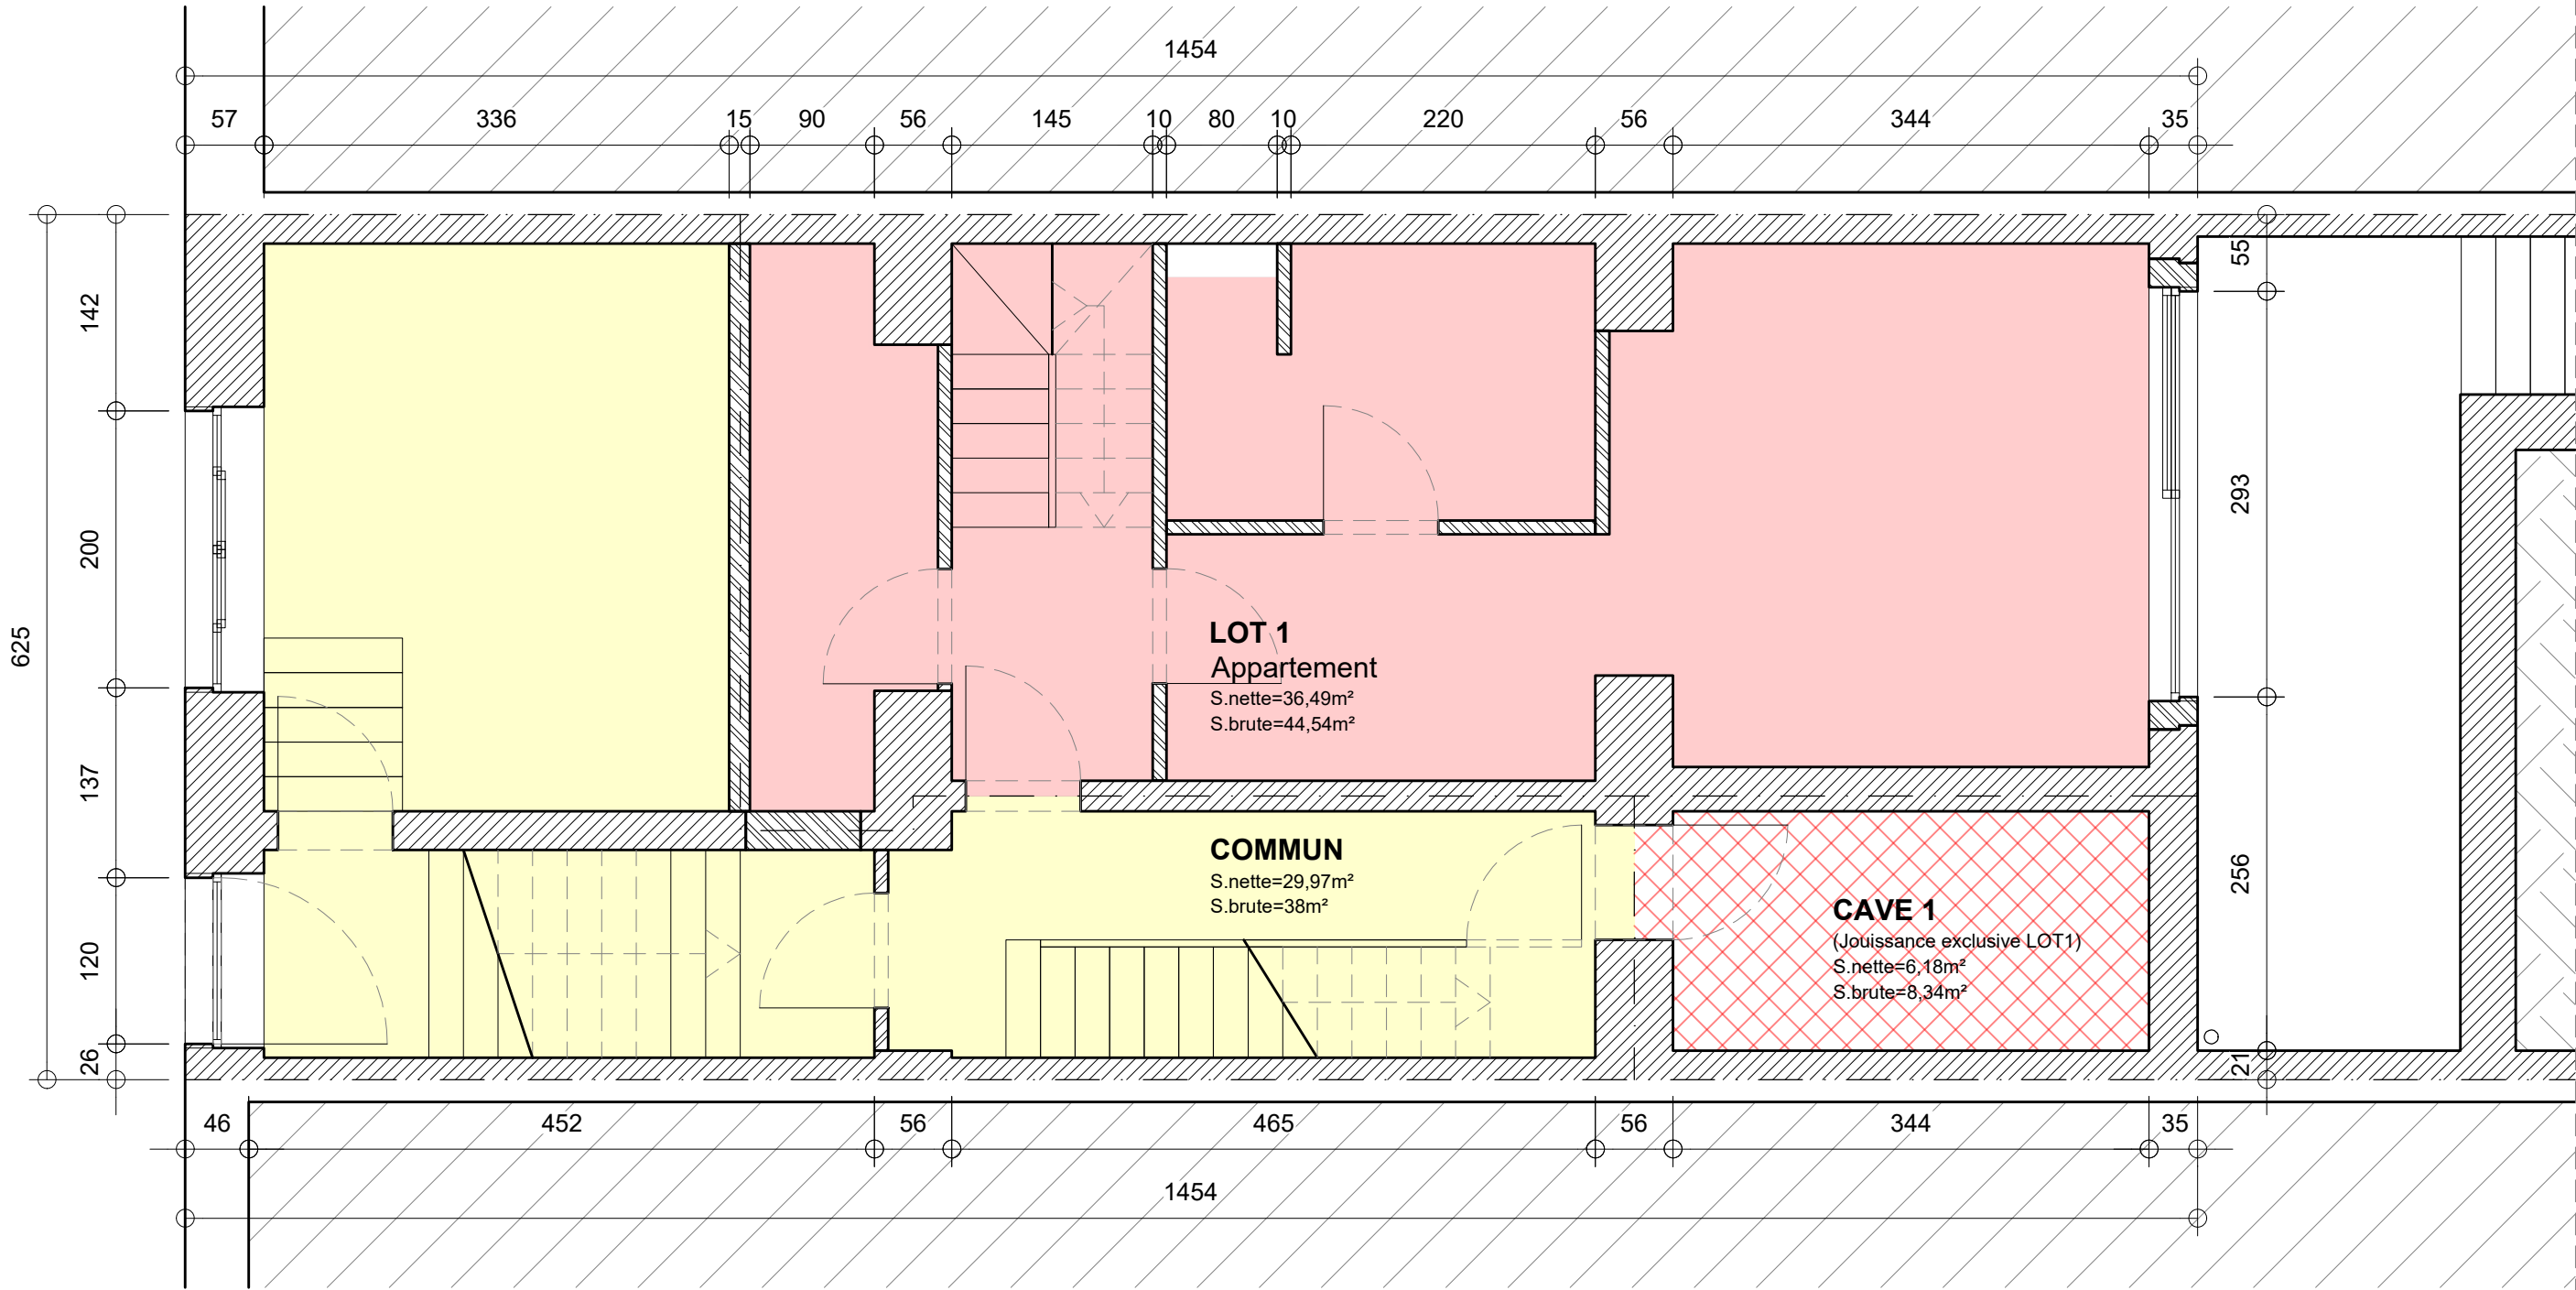


Plan sous-sol - ech 1/50

Plans de division	Adresse du bien: Avenue Dailly 86 1030 Schaerbeek Cadastre: 21906D0029/00E002	Objet de la demande: Division d'un immeuble	Architecte: Manuel Lequarré Rue Henri Jacobs 28 1030 Schaerbeek 0032 487 99 43 97 lequarre.manuel@batisonde.com	Maître d'ouvrage: Arfemag SA représenté Emmanuel Trinteler Avenue des Cerisiers 95 1200 Woluwe-Saint-Lambert 0032 475 68 04 73 manu@immoabita.be	Indice 1: 01/09/2025 4/7
Pour acte base					

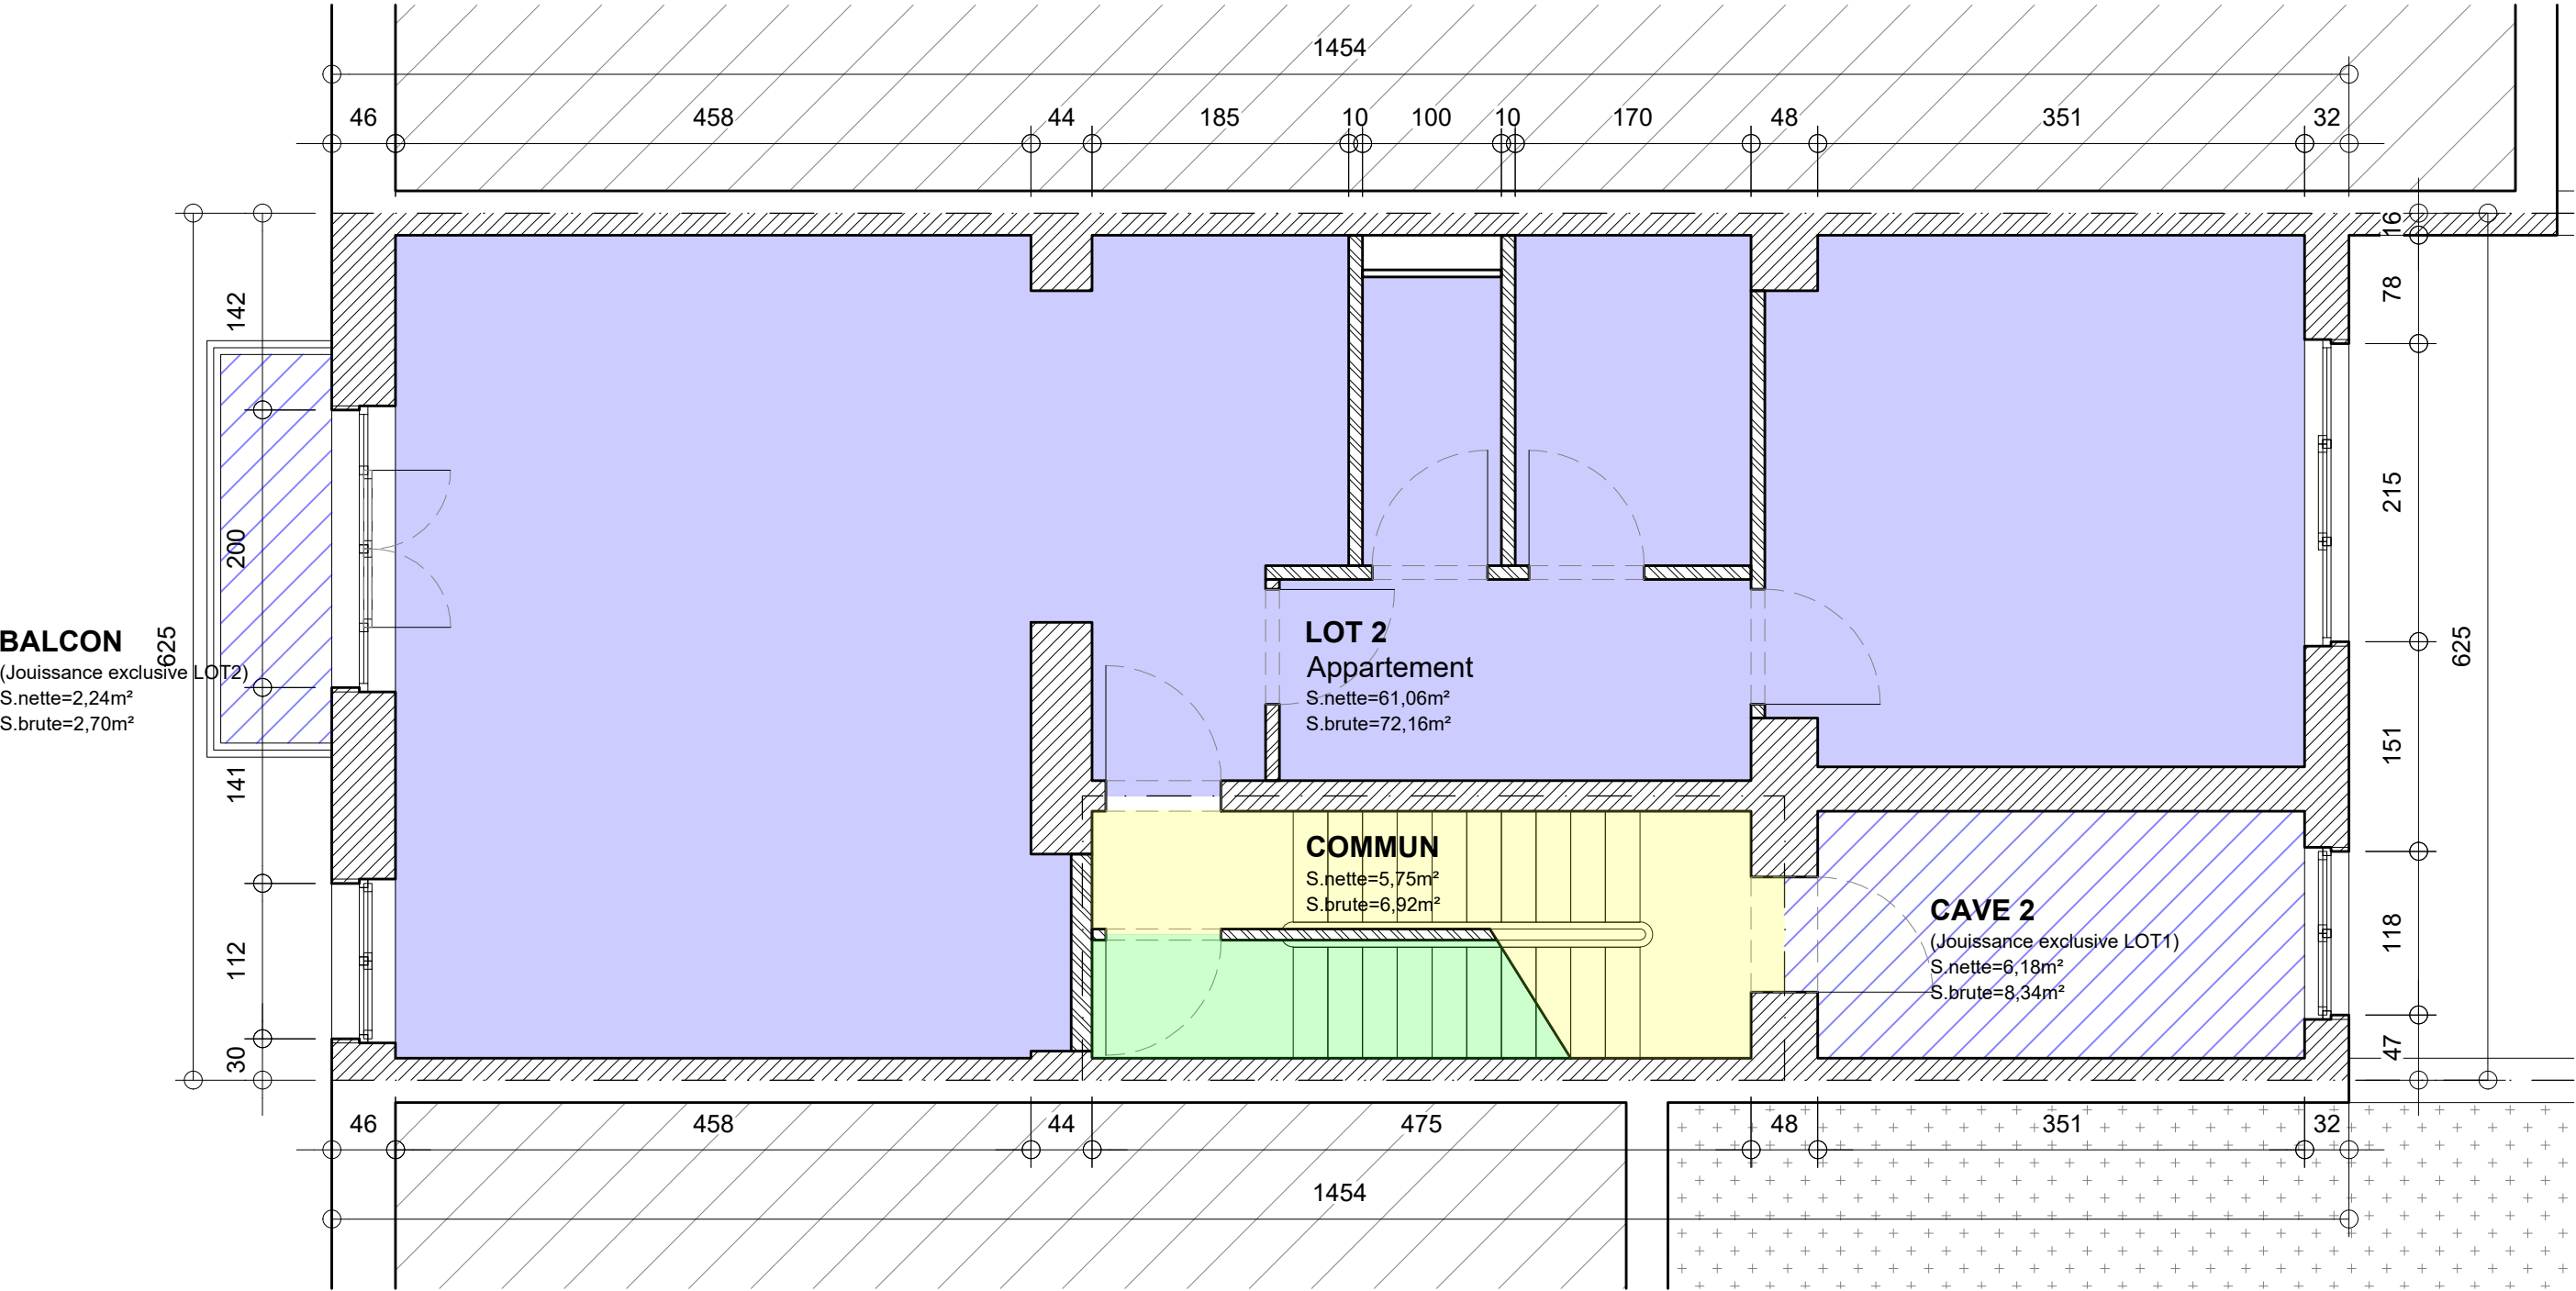


Plan 1er étage - ech 1/50

Plans de division	Adresse du bien: Avenue Dailly 86 1030 Schaerbeek Cadastre: 21906D0029/00E002	Objet de la demande: Division d'un immeuble	Architecte: Manuel Lequarré Rue Henri Jacobs 28 1030 Schaerbeek 0032 487 99 43 97 lequarre.manuel@batisonde.com	Maître d'ouvrage: Arfemag SA représenté Emmanuel Trinteler Avenue des Cerisiers 95 1200 Woluwe-Saint-Lambert 0032 475 68 04 73 manu@immoabita.be	Indice 1: 01/09/2025 5/7
Pour acte base					

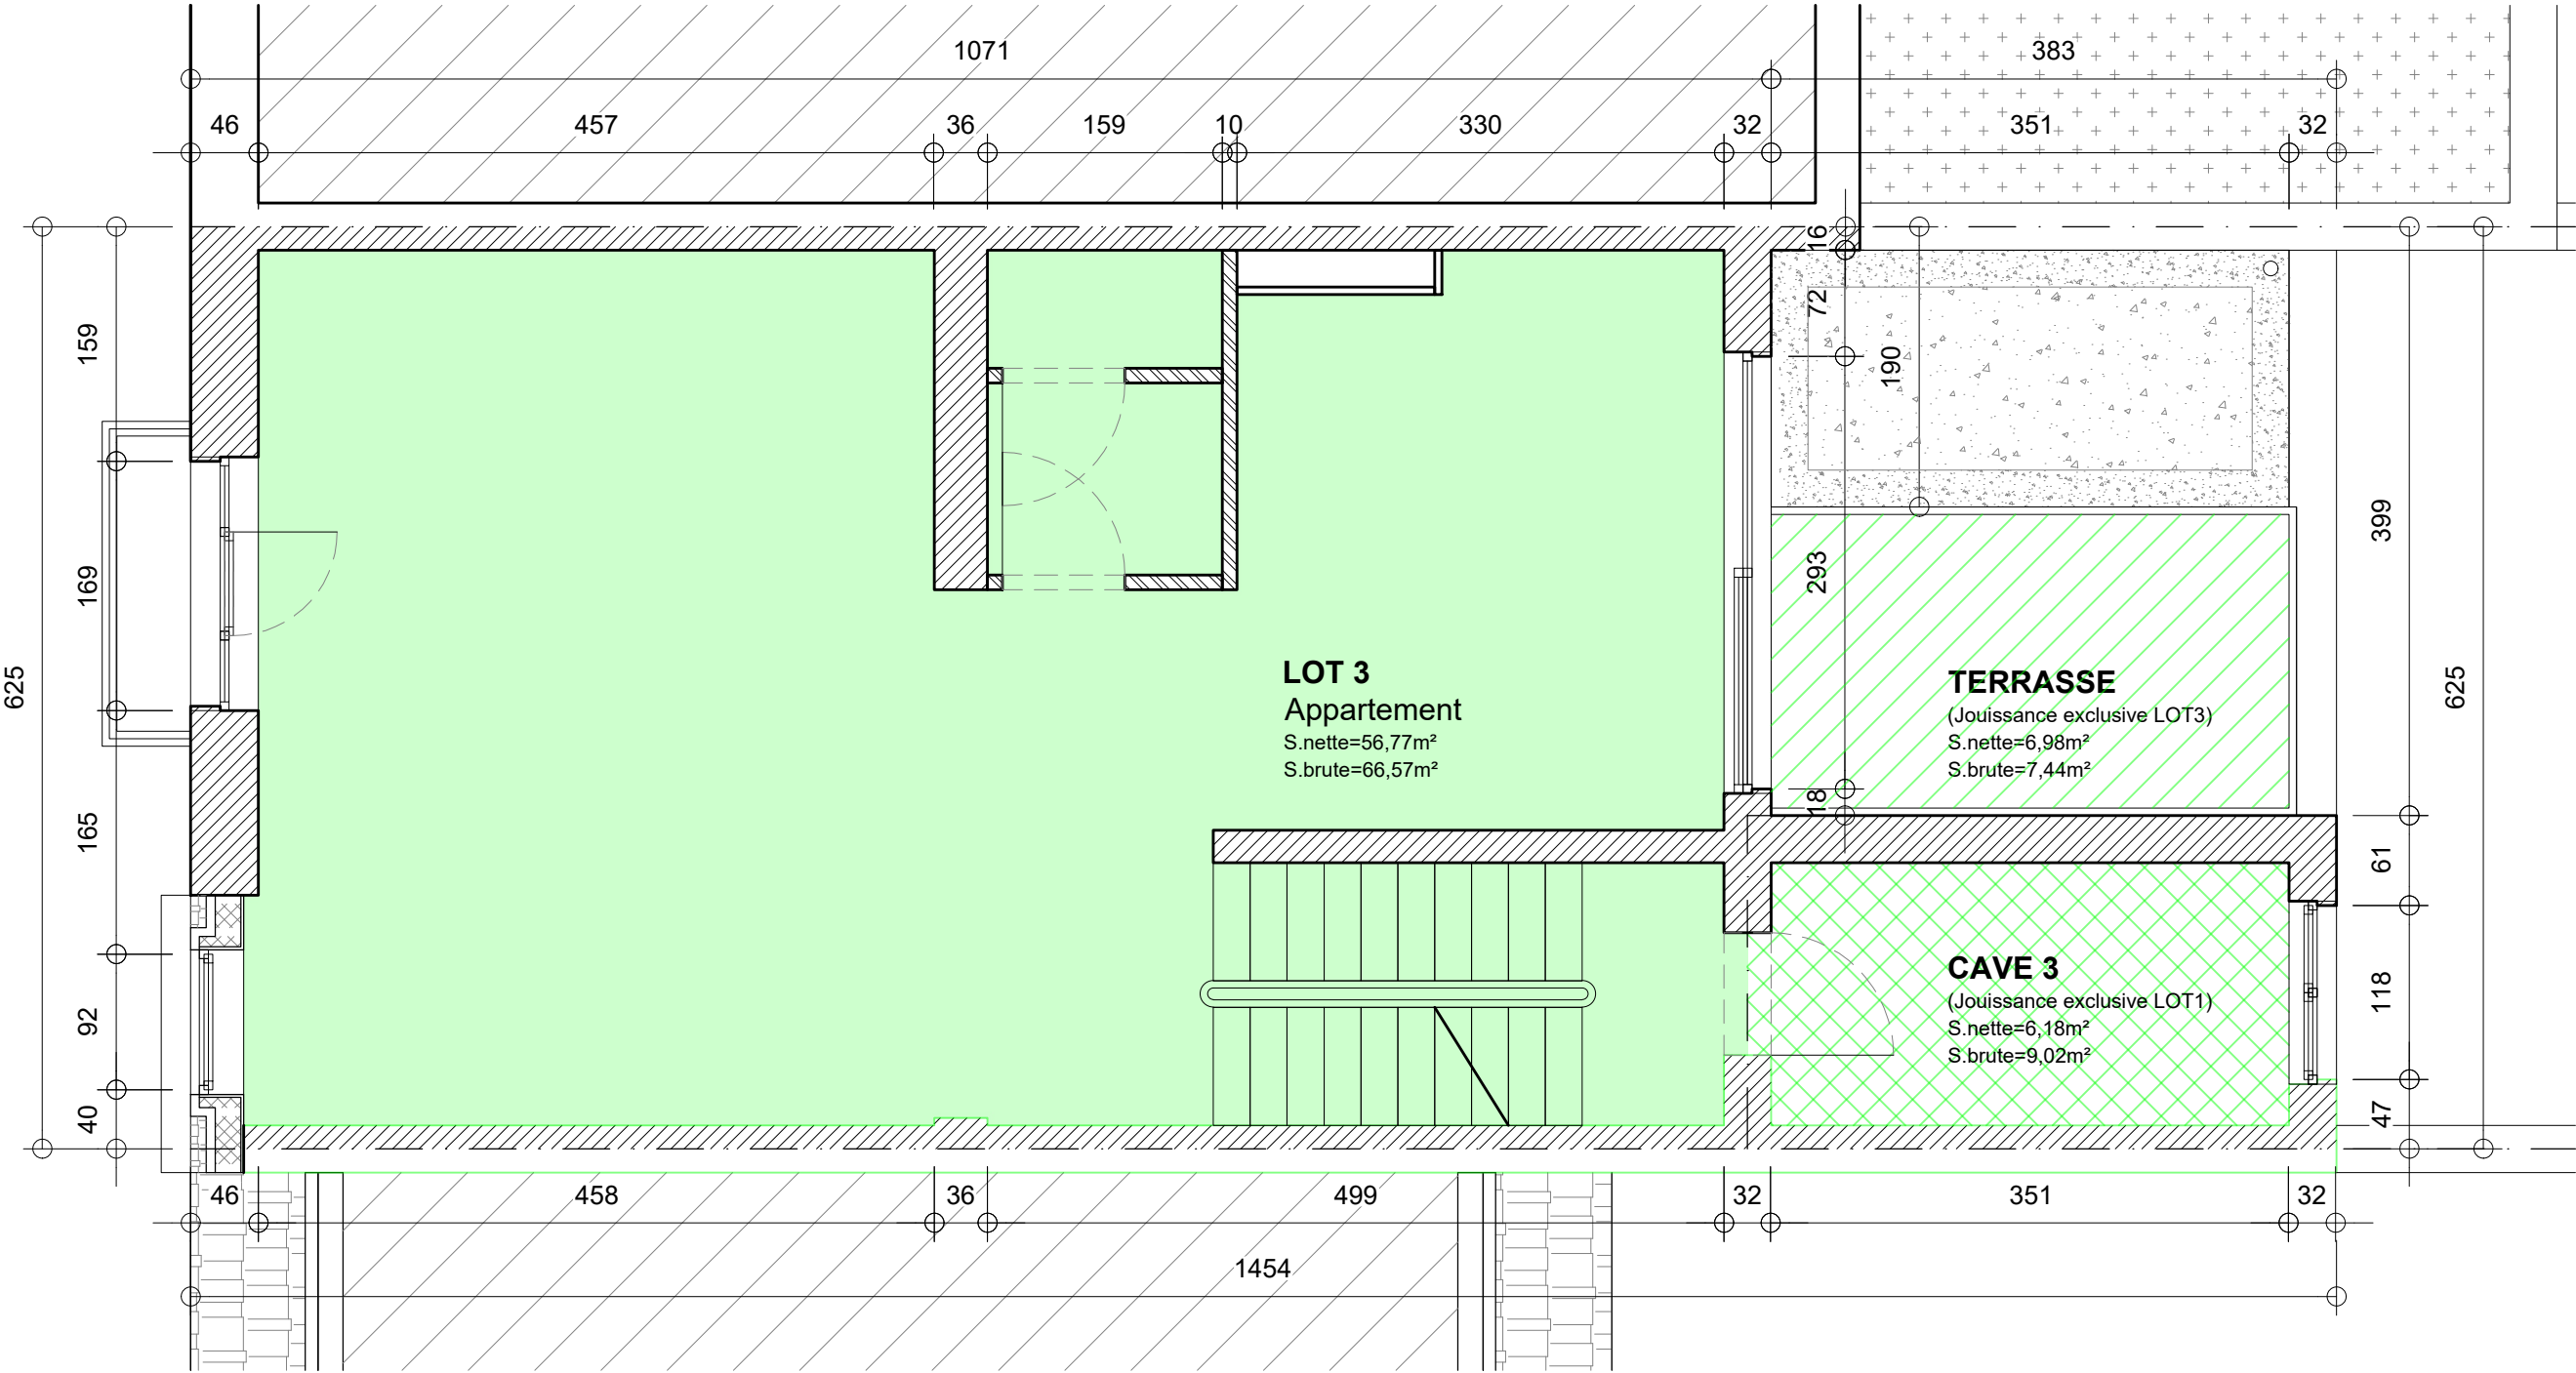


Plan 2ème étage - ech 1/50

Plans de division	Adresse du bien: Avenue Dailly 86 1030 Schaerbeek Cadastre: 21906D0029/00E002	Objet de la demande: Division d'un immeuble	Architecte: Manuel Lequarré Rue Henri Jacobs 28 1030 Schaerbeek 0032 487 99 43 97 lequarre.manuel@batisationde.com	Maître d'ouvrage: Arfemag SA représenté Emmanuel Trinteler Avenue des Cerisiers 95 1200 Woluwe-Saint-Lambert 0032 475 68 04 73 manu@immoabita.be	Indice 1: 01/09/2025 6/7
Pour acte base					

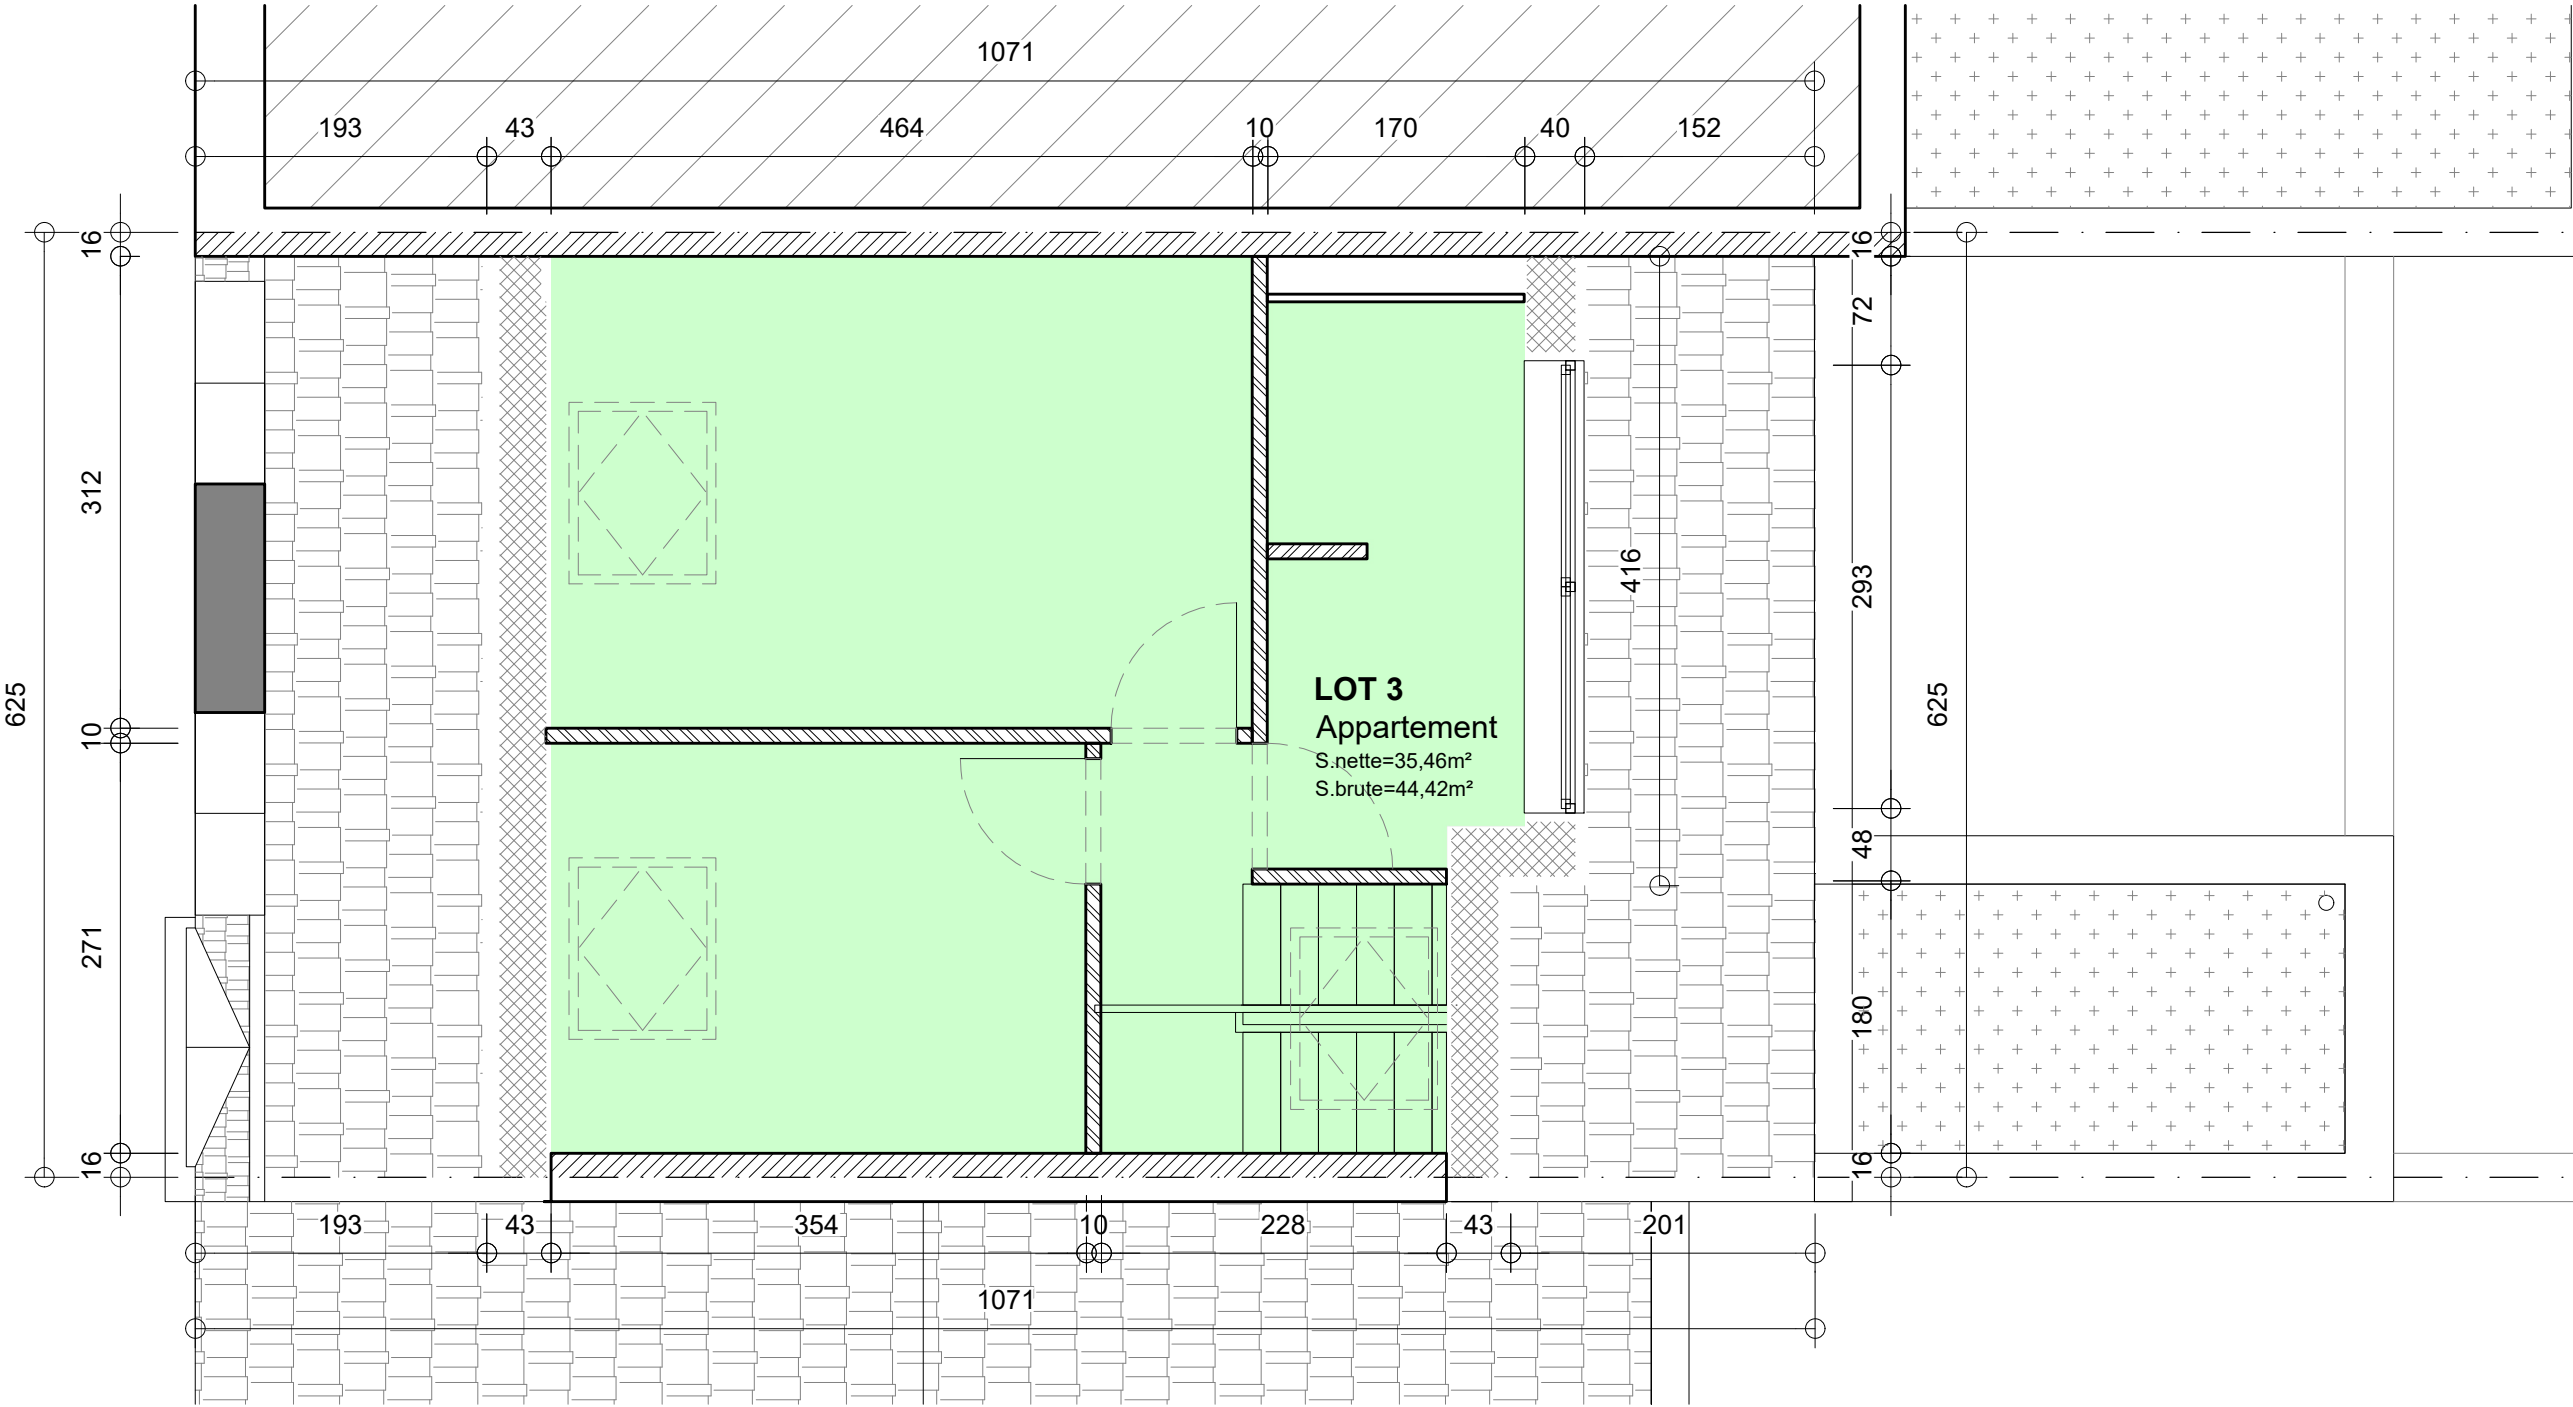

Plan 3ème étage ech 1/50

Plans de division	Adresse du bien: Avenue Dailly 86 1030 Schaerbeek Cadastre: 21906D0029/00E002	Objet de la demande: Division d'un immeuble	Architecte: Manuel Lequarré Rue Henri Jacobs 28 1030 Schaerbeek 0032 487 99 43 97 lequarre.manuel@batisonde.com	Maître d'ouvrage: Arfemag SA représenté Emmanuel Trinteler Avenue des Cerisiers 95 1200 Woluwe-Saint-Lambert 0032 475 68 04 73 manu@immoabita.be	Indice 1: 01/09/2025 7/7
Pour acte base					

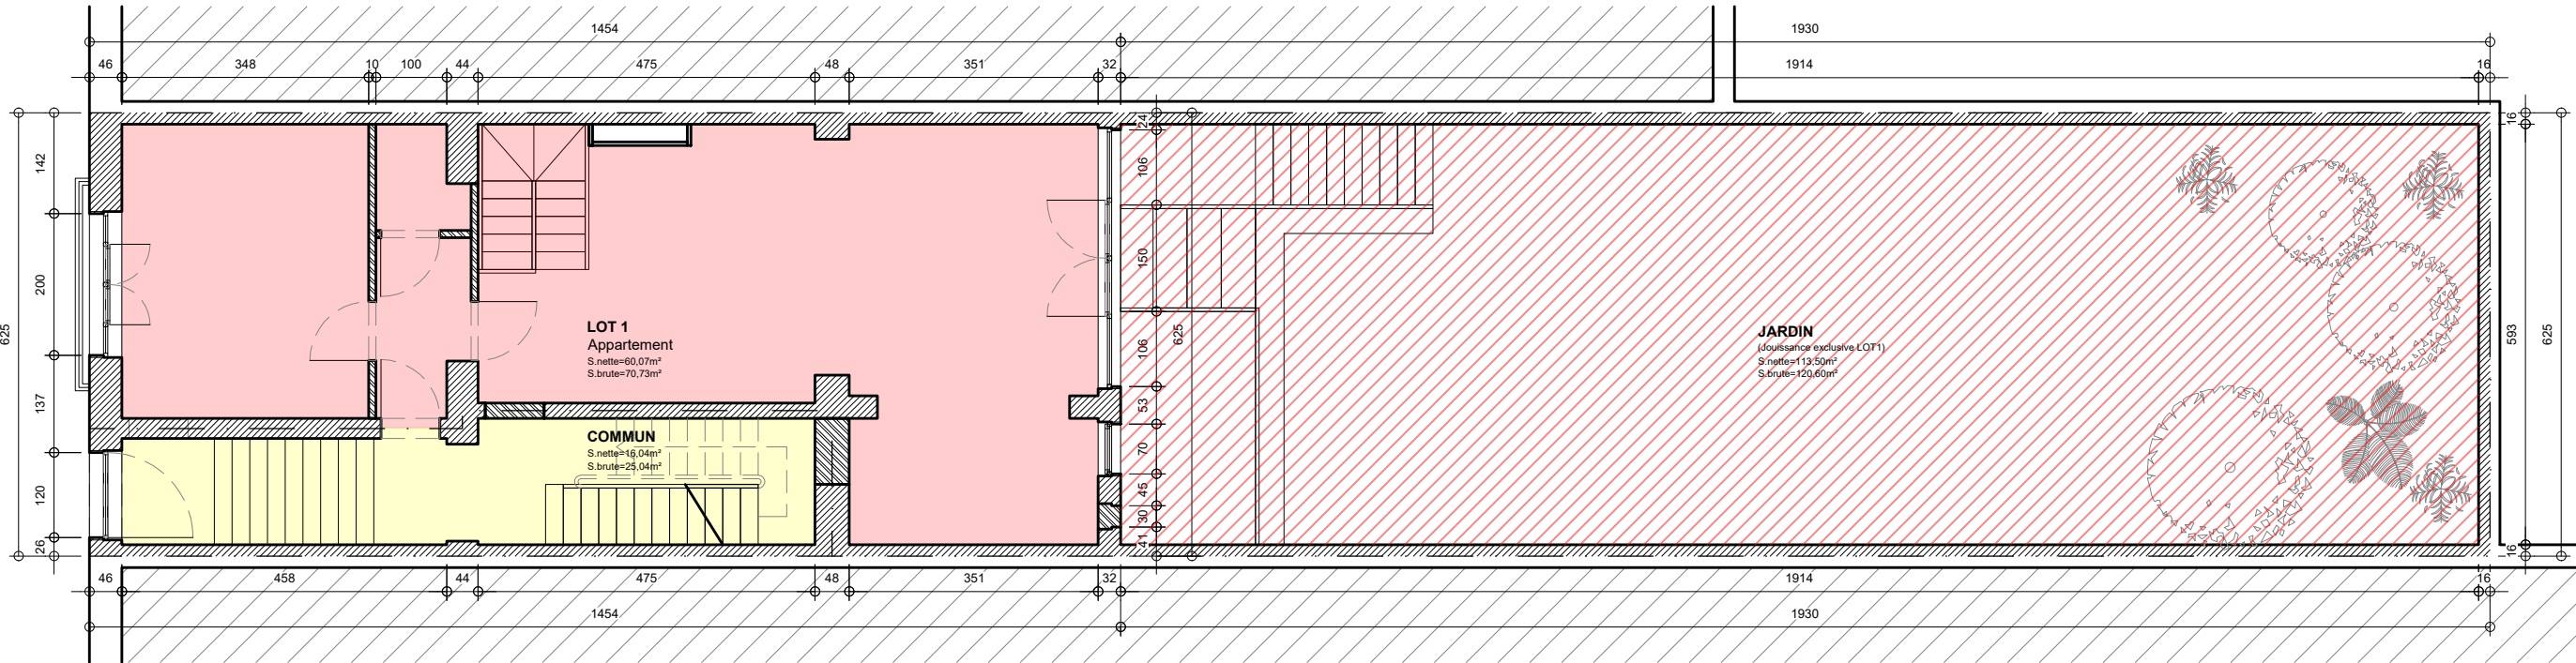

Plan rez-de-chaussée - ech 1/100