


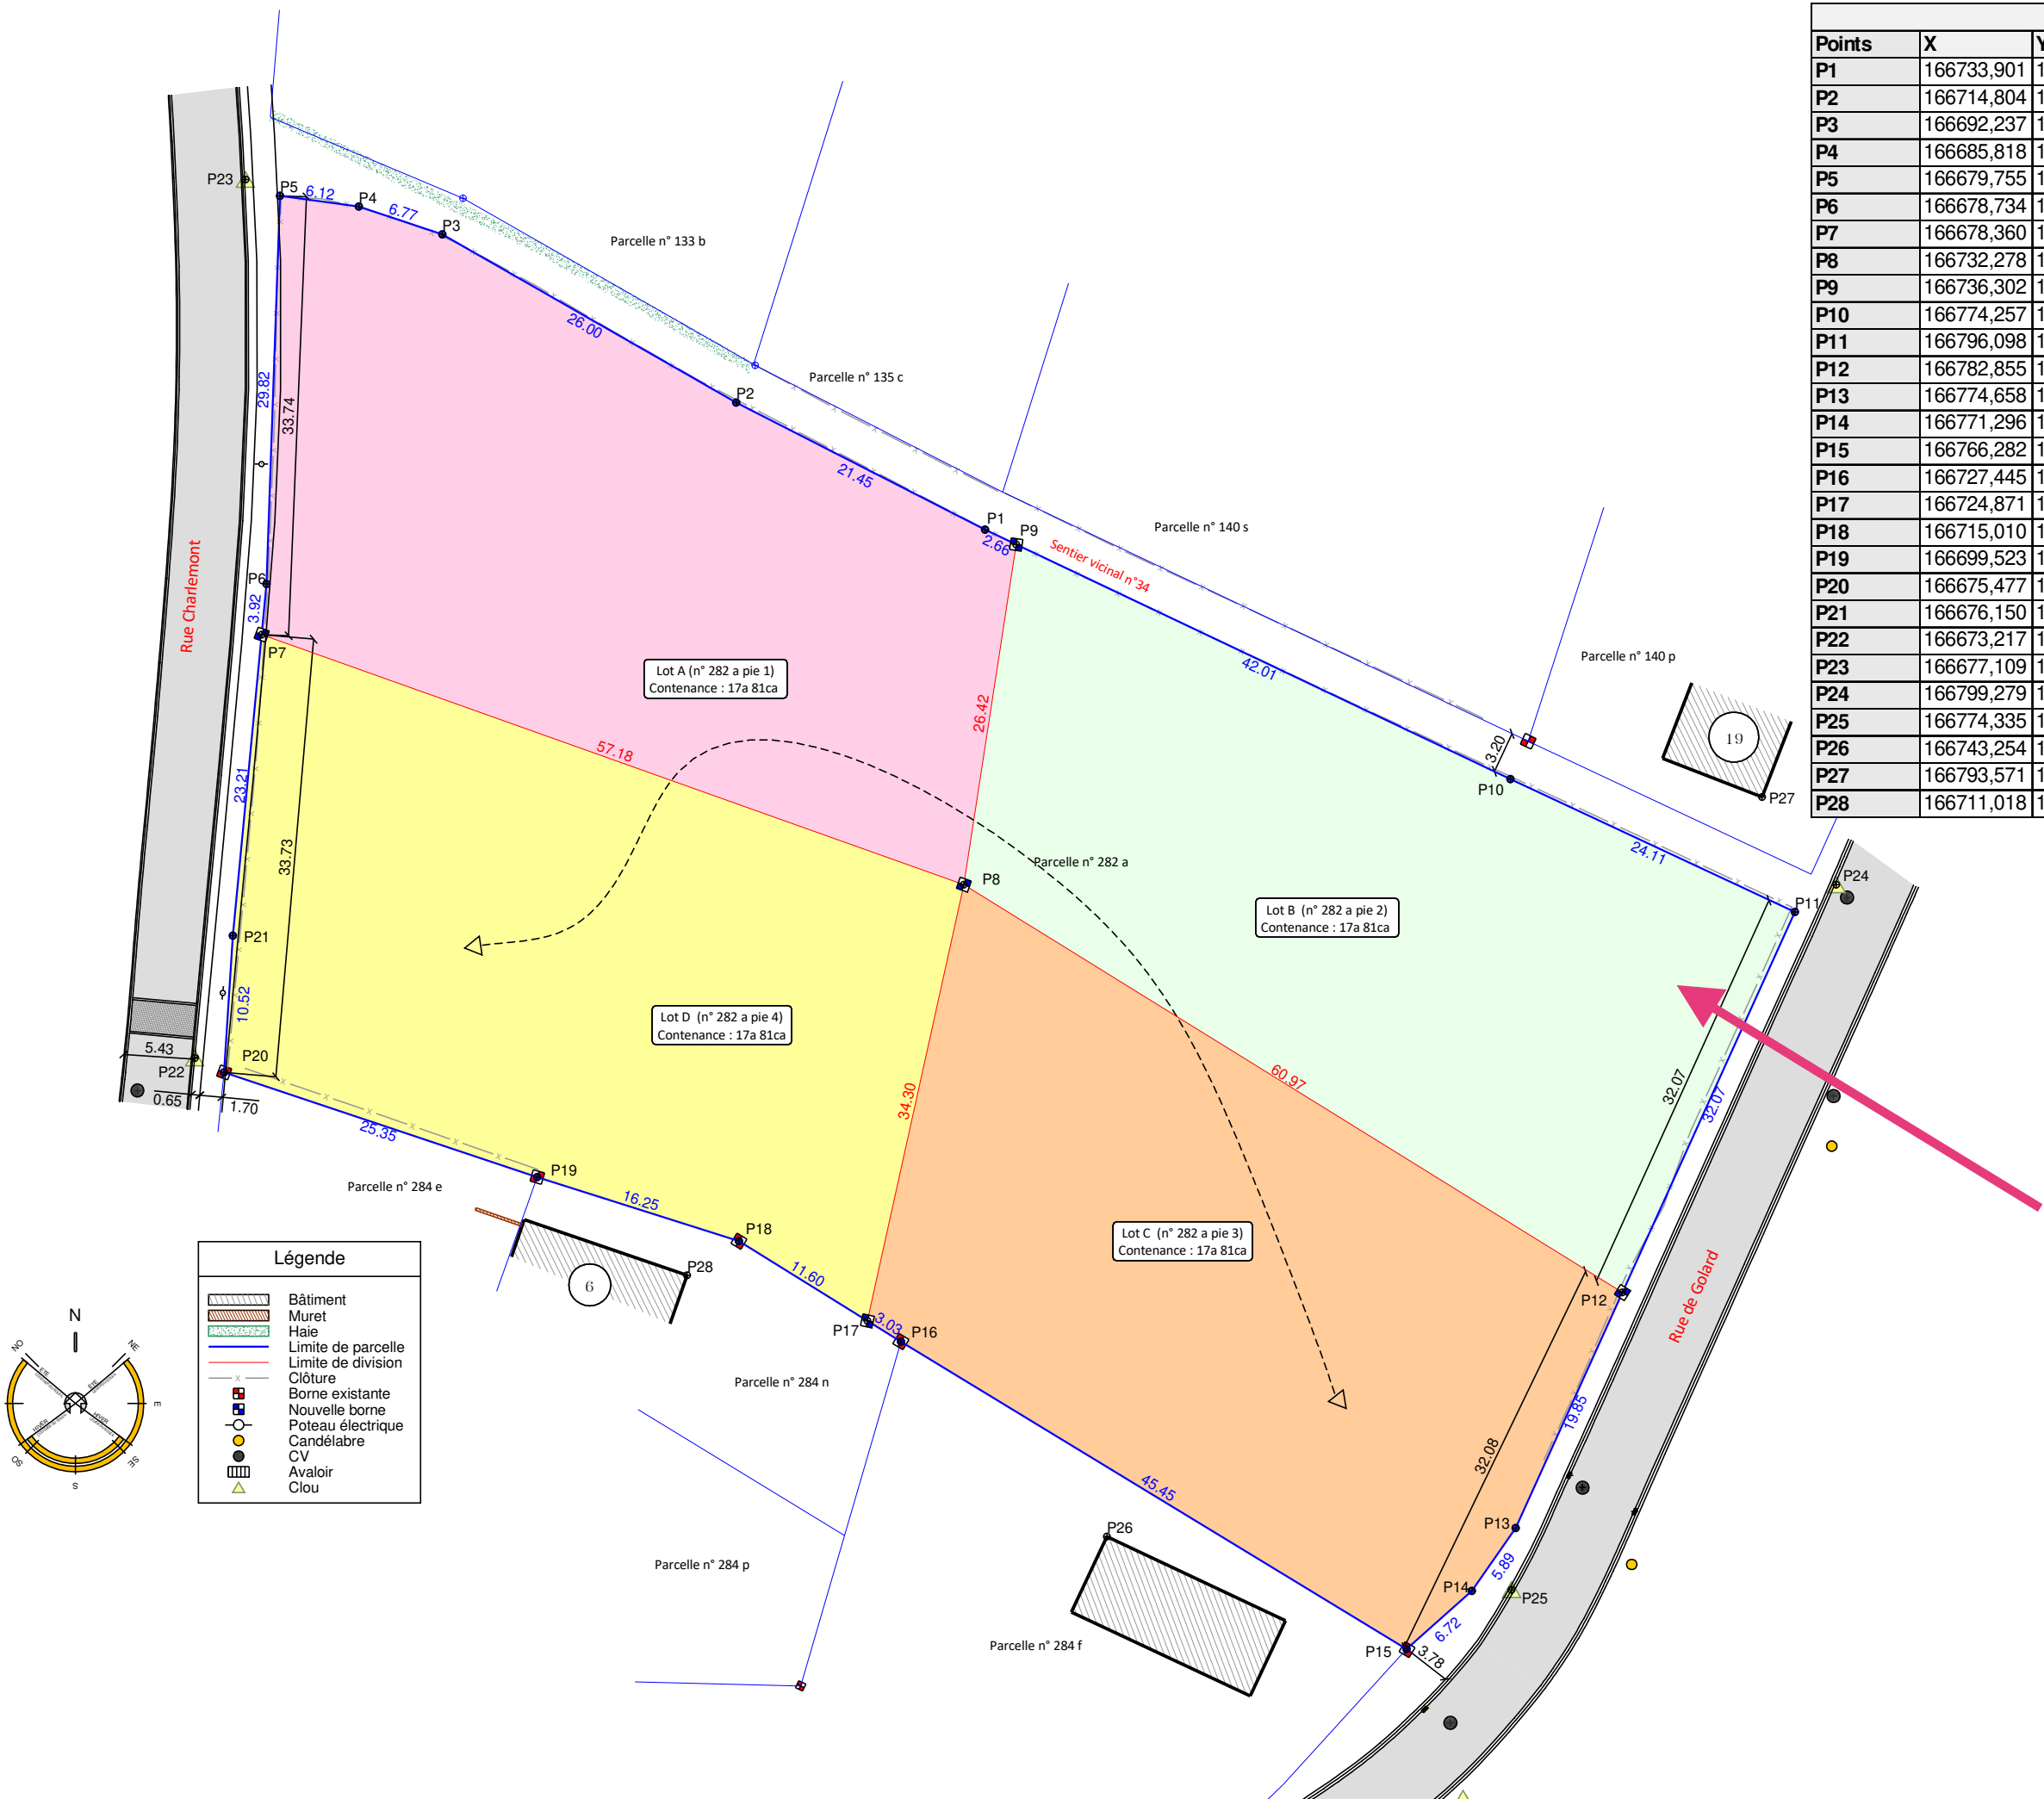

Listes de coordonnées - Lambert 72			
Points	X	Y	Descriptions
P1	166733,901	140568,492	Limite de parcelle (point non matérialisé)
P2	166714,804	140578,257	Limite de parcelle (point non matérialisé)
P3	166692,237	140591,171	Limite de parcelle (point non matérialisé)
P4	166685,818	140593,314	Limite de parcelle (point non matérialisé)
P5	166679,755	140594,140	Limite de parcelle (point non matérialisé)
P6	166678,734	140564,336	Limite de parcelle (point non matérialisé)
P7	166678,360	140560,432	Limite de division (nouvelle borne de type "Féno")
P8	166732,278	140541,236	Limite de division (nouvelle borne de type "Féno")
P9	166736,302	140567,353	Limite de division (nouvelle borne de type "Féno")
P10	166774,257	140549,350	Limite de parcelle (point non matérialisé)
P11	166796,098	140539,132	Limite de parcelle (point non matérialisé)
P12	166782,855	140509,920	Limite de division (nouvelle borne de type "Féno")
P13	166774,658	140491,841	Limite de parcelle (point non matérialisé)
P14	166771,296	140487,009	Limite de parcelle (point non matérialisé)
P15	166766,282	140482,538	Limite de parcelle (borne existante de type "Féno")
P16	166727,445	140506,151	Limite de parcelle (borne existante de type "Féno")
P17	166724,871	140507,746	Limite de division (nouvelle borne de type "Féno")
P18	166715,010	140513,857	Limite de parcelle (borne existante de type "Féno")
P19	166699,523	140518,787	Limite de parcelle (borne existante de type "Féno")
P20	166675,477	140526,827	Limite de parcelle (borne existante de type "Féno")
P21	166676,150	140537,328	Limite de parcelle (point non matérialisé)
P22	166673,217	140527,928	Clou
P23	166677,109	140595,377	Clou
P24	166799,279	140541,231	Clou
P25	166774,335	140487,095	Clou
P26	166743,254	140491,166	Coin de bâtiment
P27	166793,571	140547,975	Coin de bâtiment
P28	166711,018	140511,240	Coin de bâtiment