



Situation projetée - Logement 4

Vue en plan Rez-de-chaussée

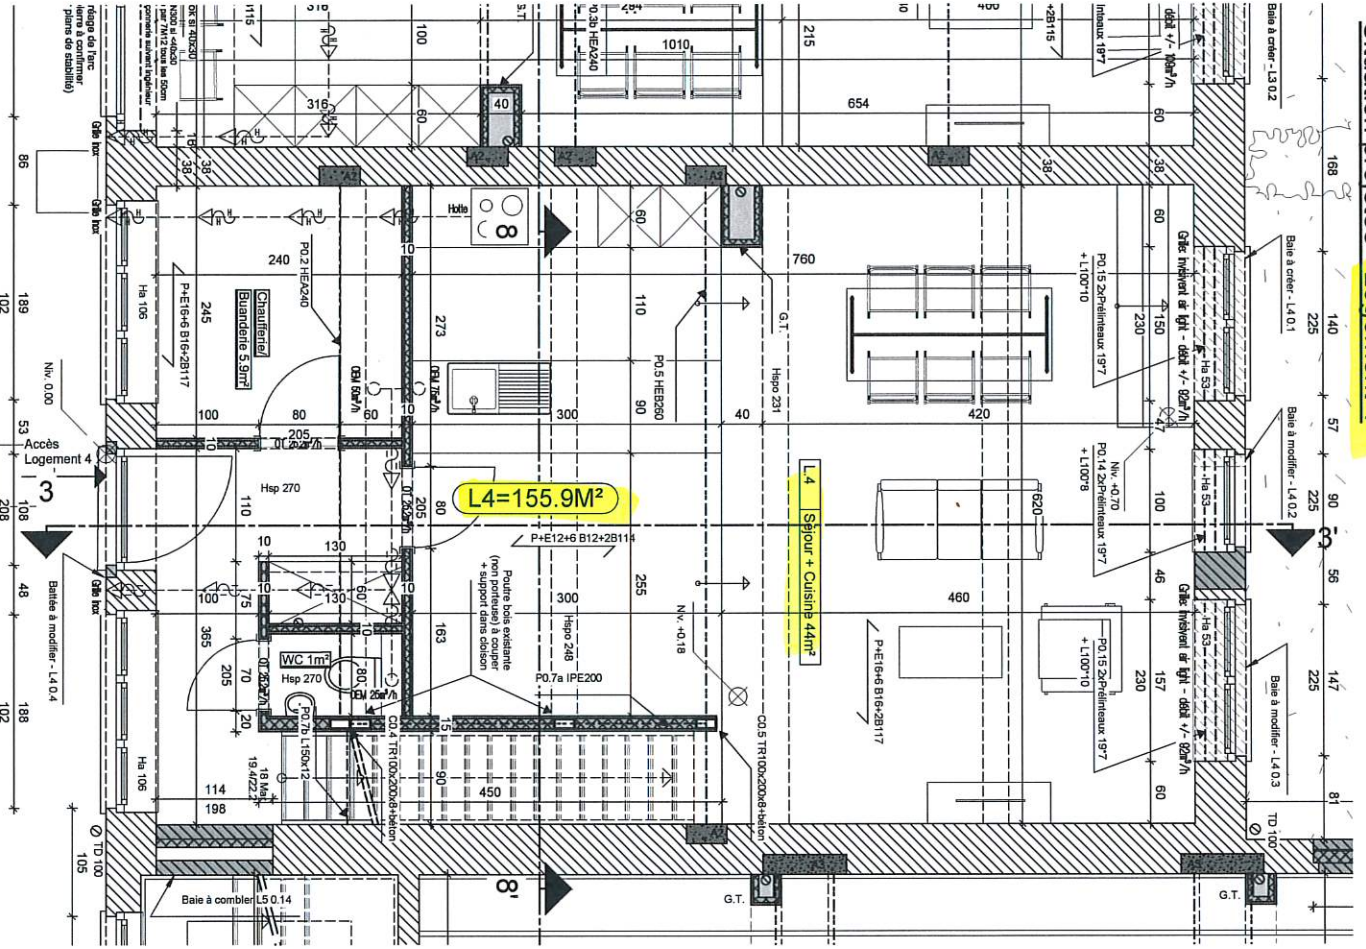

Vue en plan 1er Etage

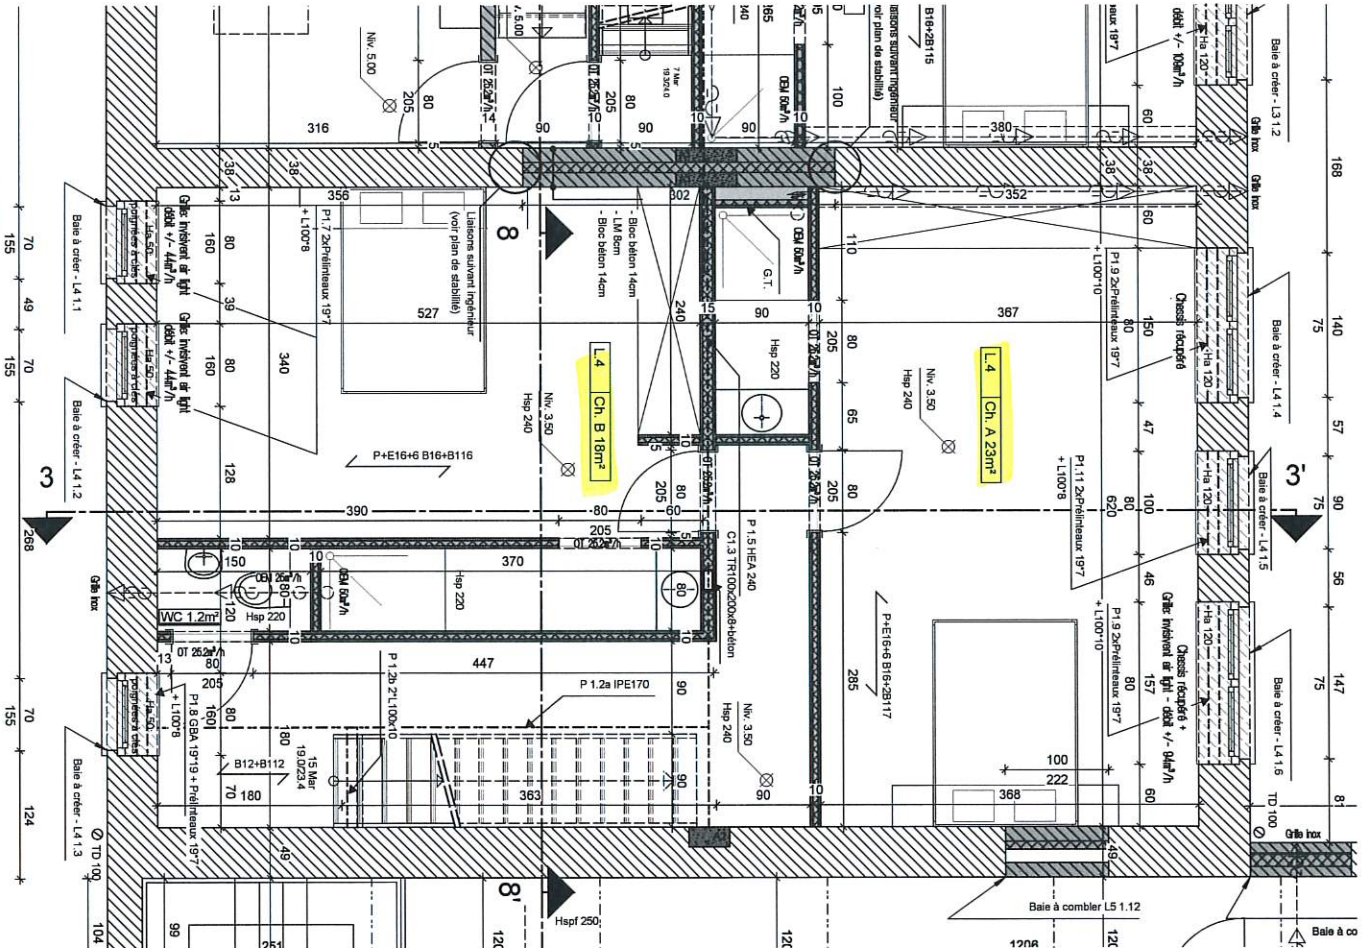

PLAN D'EXECUTION

Situation projetée - Logement 4

ECHELLE : 1/50

Feuille 25/37

REMARQUES :
- Les dessins restent la propriété de l'Architecte
- Toutes les cotes et sections sont données à titre indicatif, l'Entrepreneur est tenu de vérifier toutes les mesures sur chantier

CREATION DE 4 LOGEMENTS DANS UNE ANCIENNE FERME
Grand'route 112 - 4360 OREYE
Cadastré : 1er Div, Section B, numéro 780

Maîtres de l'Ouvrage :
GEERT VANTILT
Grand'Route 112 - 4360 OREYE
GSM 049610.79.70 - geertvantilt@gmail.com

Architecte :
Christine JADOT
Grand'Route, 68 - 4367 CRISNEE
Tél. 04/351.72.42 - GSM 048615.56.58

Dossier : 20-10
Date : 29/03/2022

Vue en plan 2ème Etage

