


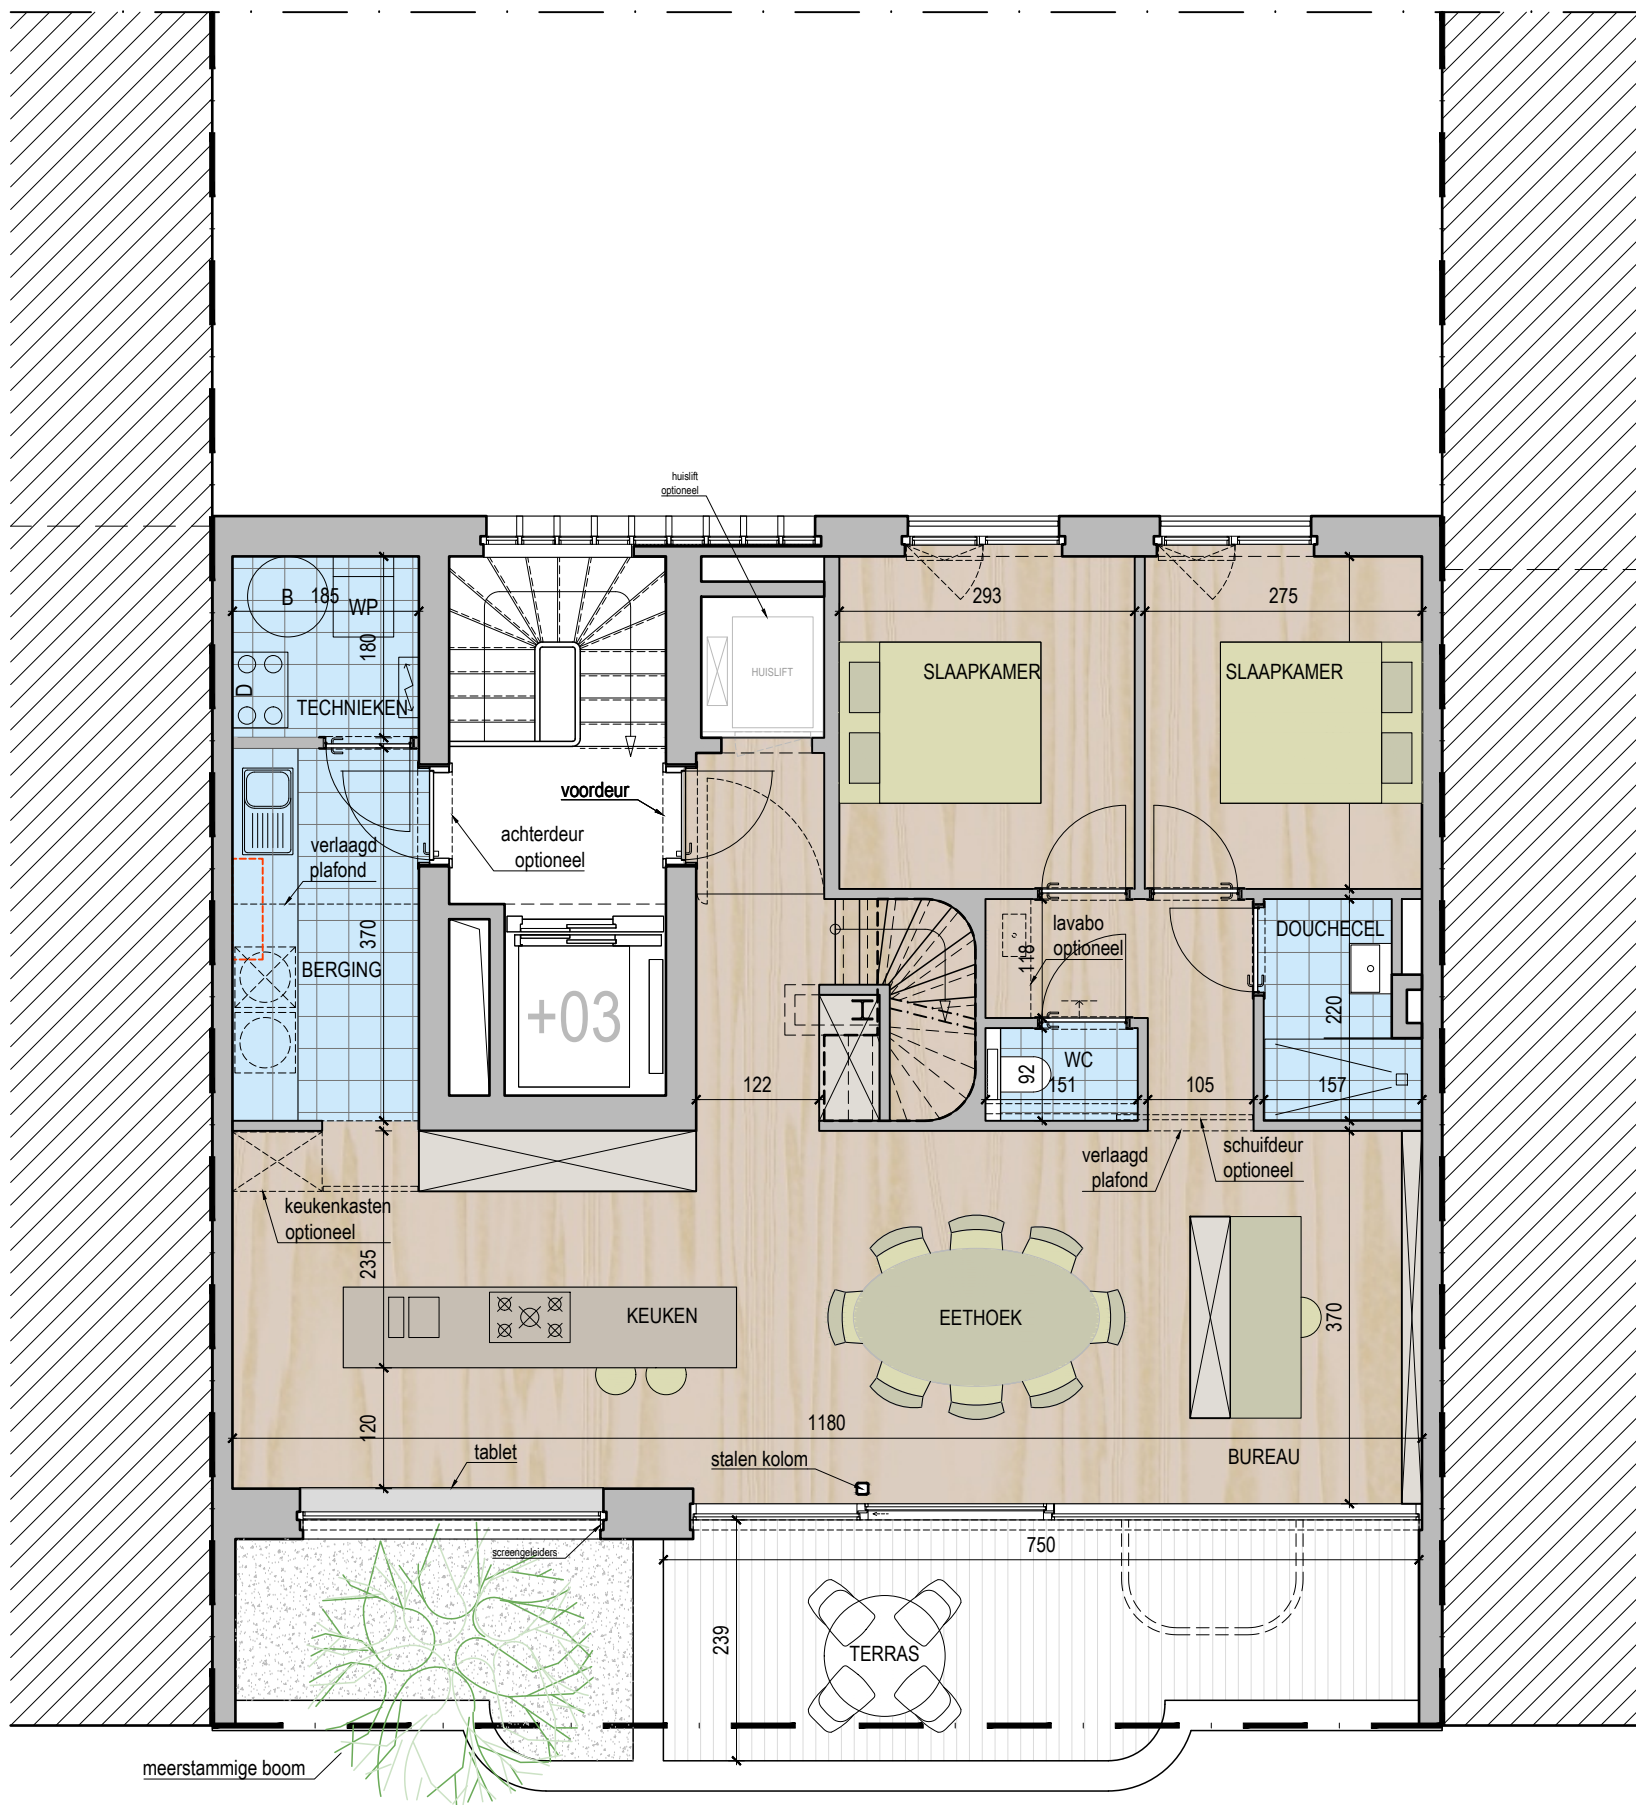

CHARLES

R E S I D E N T I E

VERKOOPPLAN


05/09/2025

APPARTEMENT A 3.01 DUPLEX

Verlatstraat 11 & 13, te 2000 Antwerpen

VARIANT

Dit commercieel plan is louter indicatief. Alle afmetingen zijn informatief. Constructieve wijzigingen van de plannen onder voorbehoud van stabiliteitsstudie. Het voorgestelde meubilair is louter illustratief en niet bindend. De plannen blijven op elk ogenblik eigendom van CAAN Architecten en mogen niet gekopieerd/herbruikt worden. Met betrekking tot de materialen wordt verwezen naar het verkoopslastenboek. Met betrekking tot de architectuur wordt verwezen naar de uitvoeringsplannen van de architect.

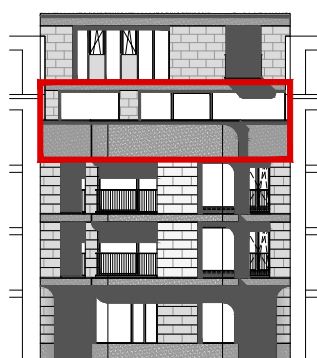

Verdieping	+03/+04
Bruto oppervlakte	108.6 m ² + 106.8 m ²
Bruto oppervlakte terras	16.8 m ² + 12 m ²
Slaapkamers	3



World Machine Consulting BV en Partners


Makelaarskantoor De Meester

Jordaenskaai 21
2000 Antwerpen
www.demeester.eu

DeMeester

Gustaaf Callierlaan 35
9000 Gent
www.caan.be

CAANARCHITECTEN

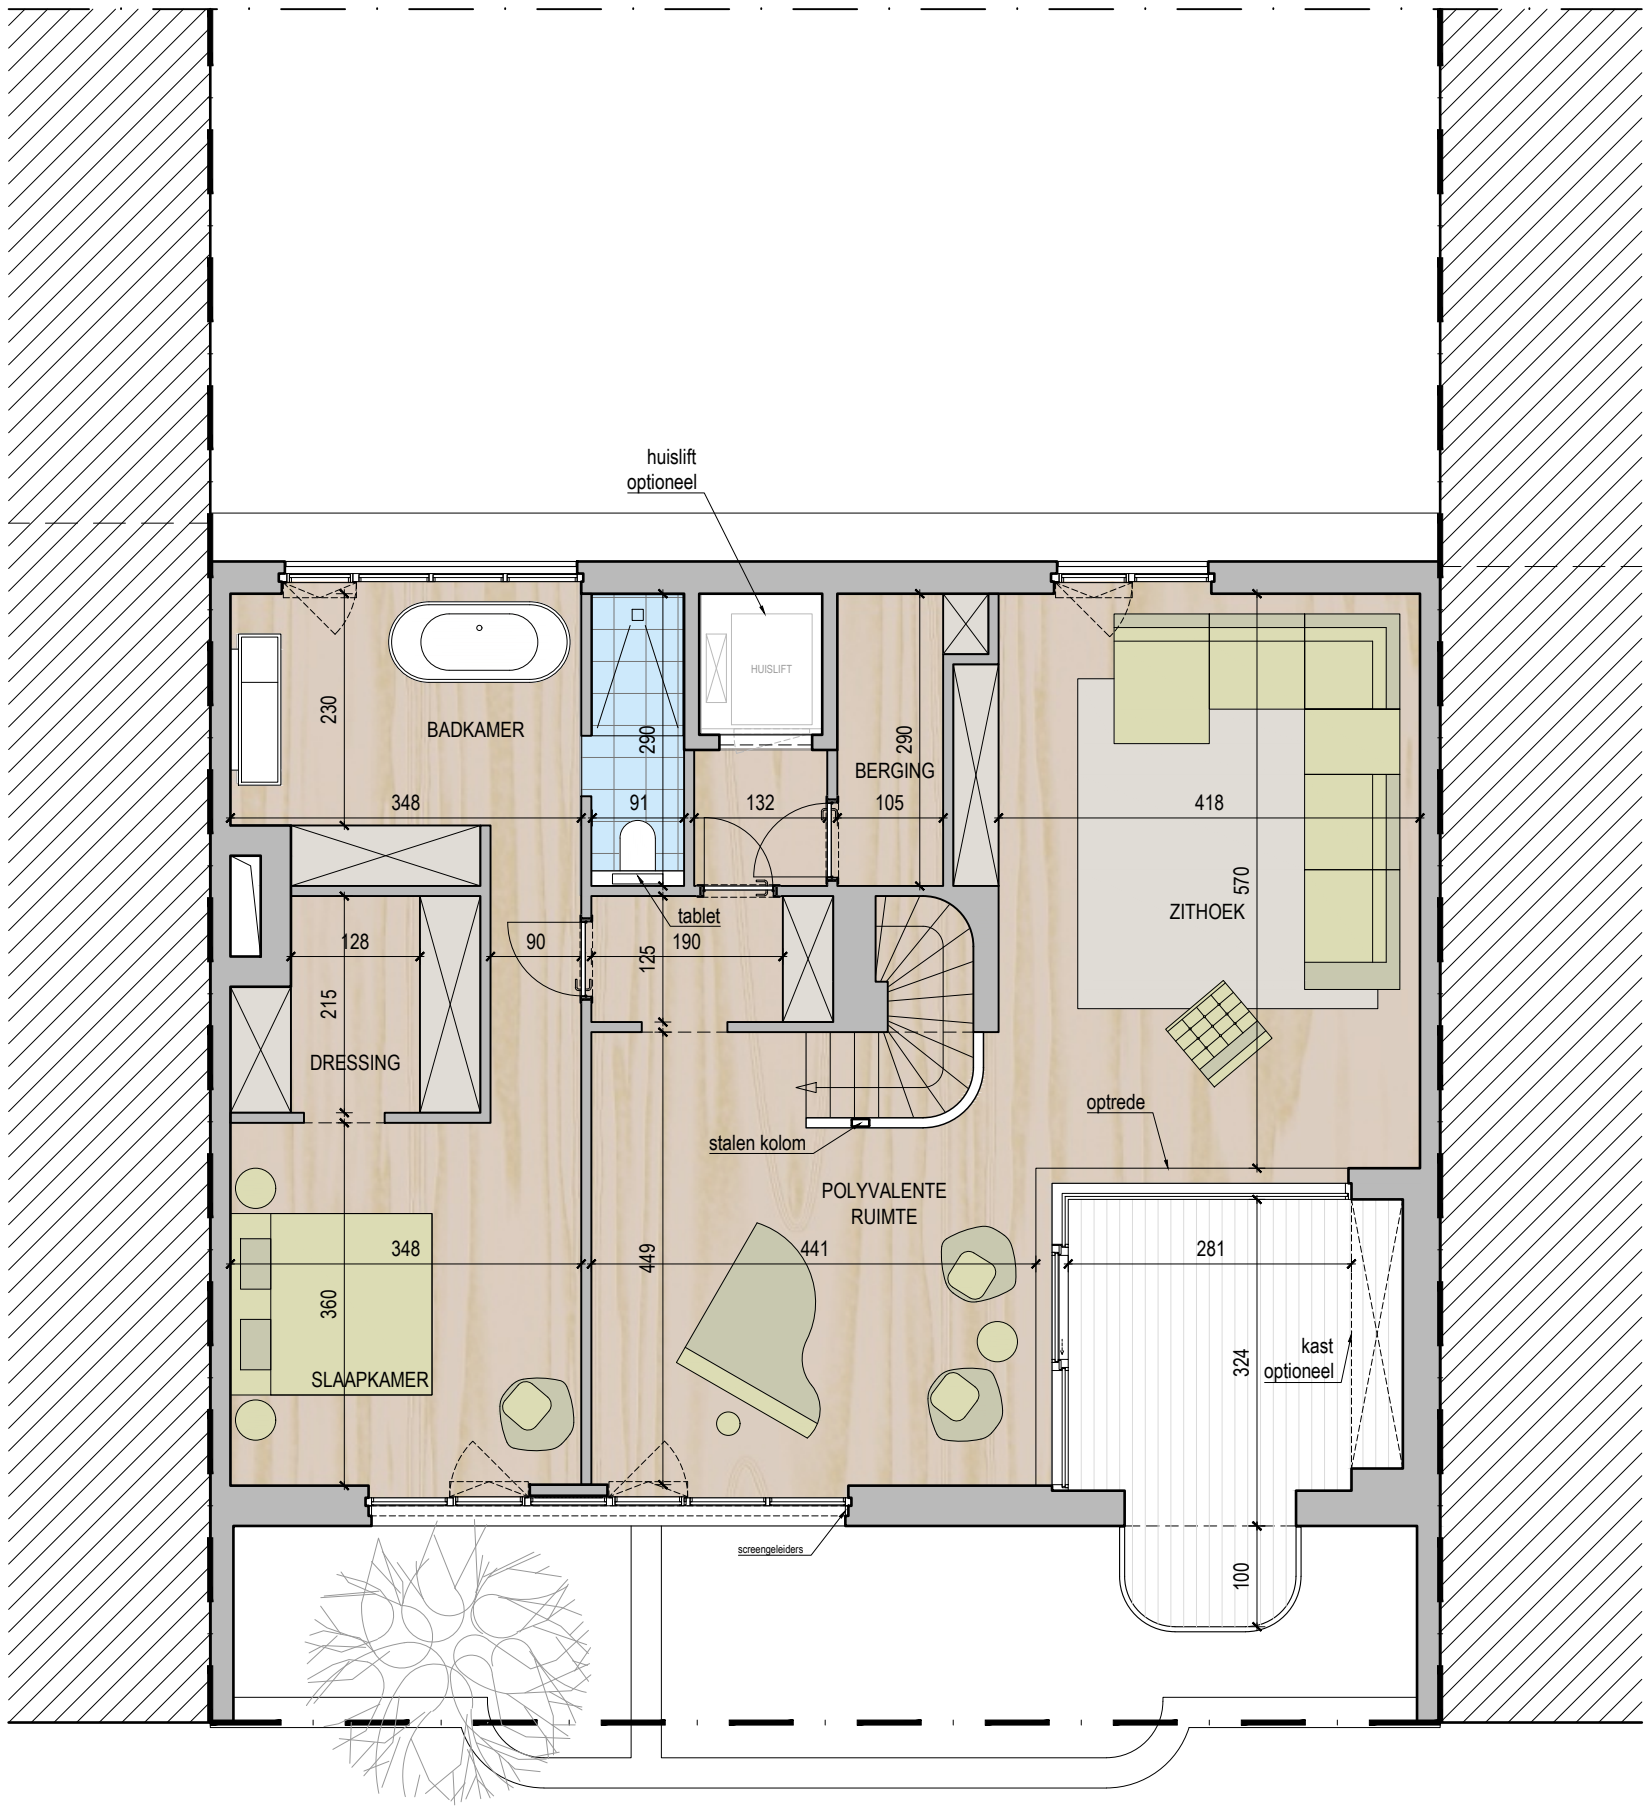

CHARLES

R E S I D E N T I E

VERKOOPPLAN


05/09/2025

APPARTEMENT A 3.01 DUPLEX



Verlatstraat 11 & 13, te 2000 Antwerpen

VARIANT

Dit commercieel plan is louter indicatief. Alle afmetingen zijn informatief. Constructieve wijzigingen van de plannen onder voorbehoud van stabiliteitsstudie. Het voorgestelde meubilair is louter illustratief en niet bindend. De plannen blijven op elk ogenblik eigendom van CAAN Architecten en mogen niet gekopieerd/herbruikt worden. Met betrekking tot de materialen wordt verwezen naar het verkoopslastenboek. Met betrekking tot de architectuur wordt verwezen naar de uitvoeringsplannen van de architect.

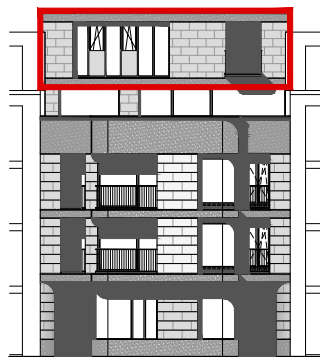

Verdieping	+03/+04
Bruto oppervlakte	108.6 m² + 106.8 m²
Bruto oppervlakte terras	16.8 m² + 12 m²
Slaapkamers	3

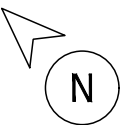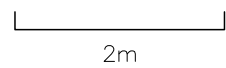

World Machine Consulting BV en Partners

Makelaarskantoor De Meester

Jordaenskaai 21
2000 Antwerpen
www.demeester.eu

DeMeester

Gustaaf Callierlaan 35
9000 Gent
www.caan.be

CAANARCHITECTEN

ARCHITECTEN