


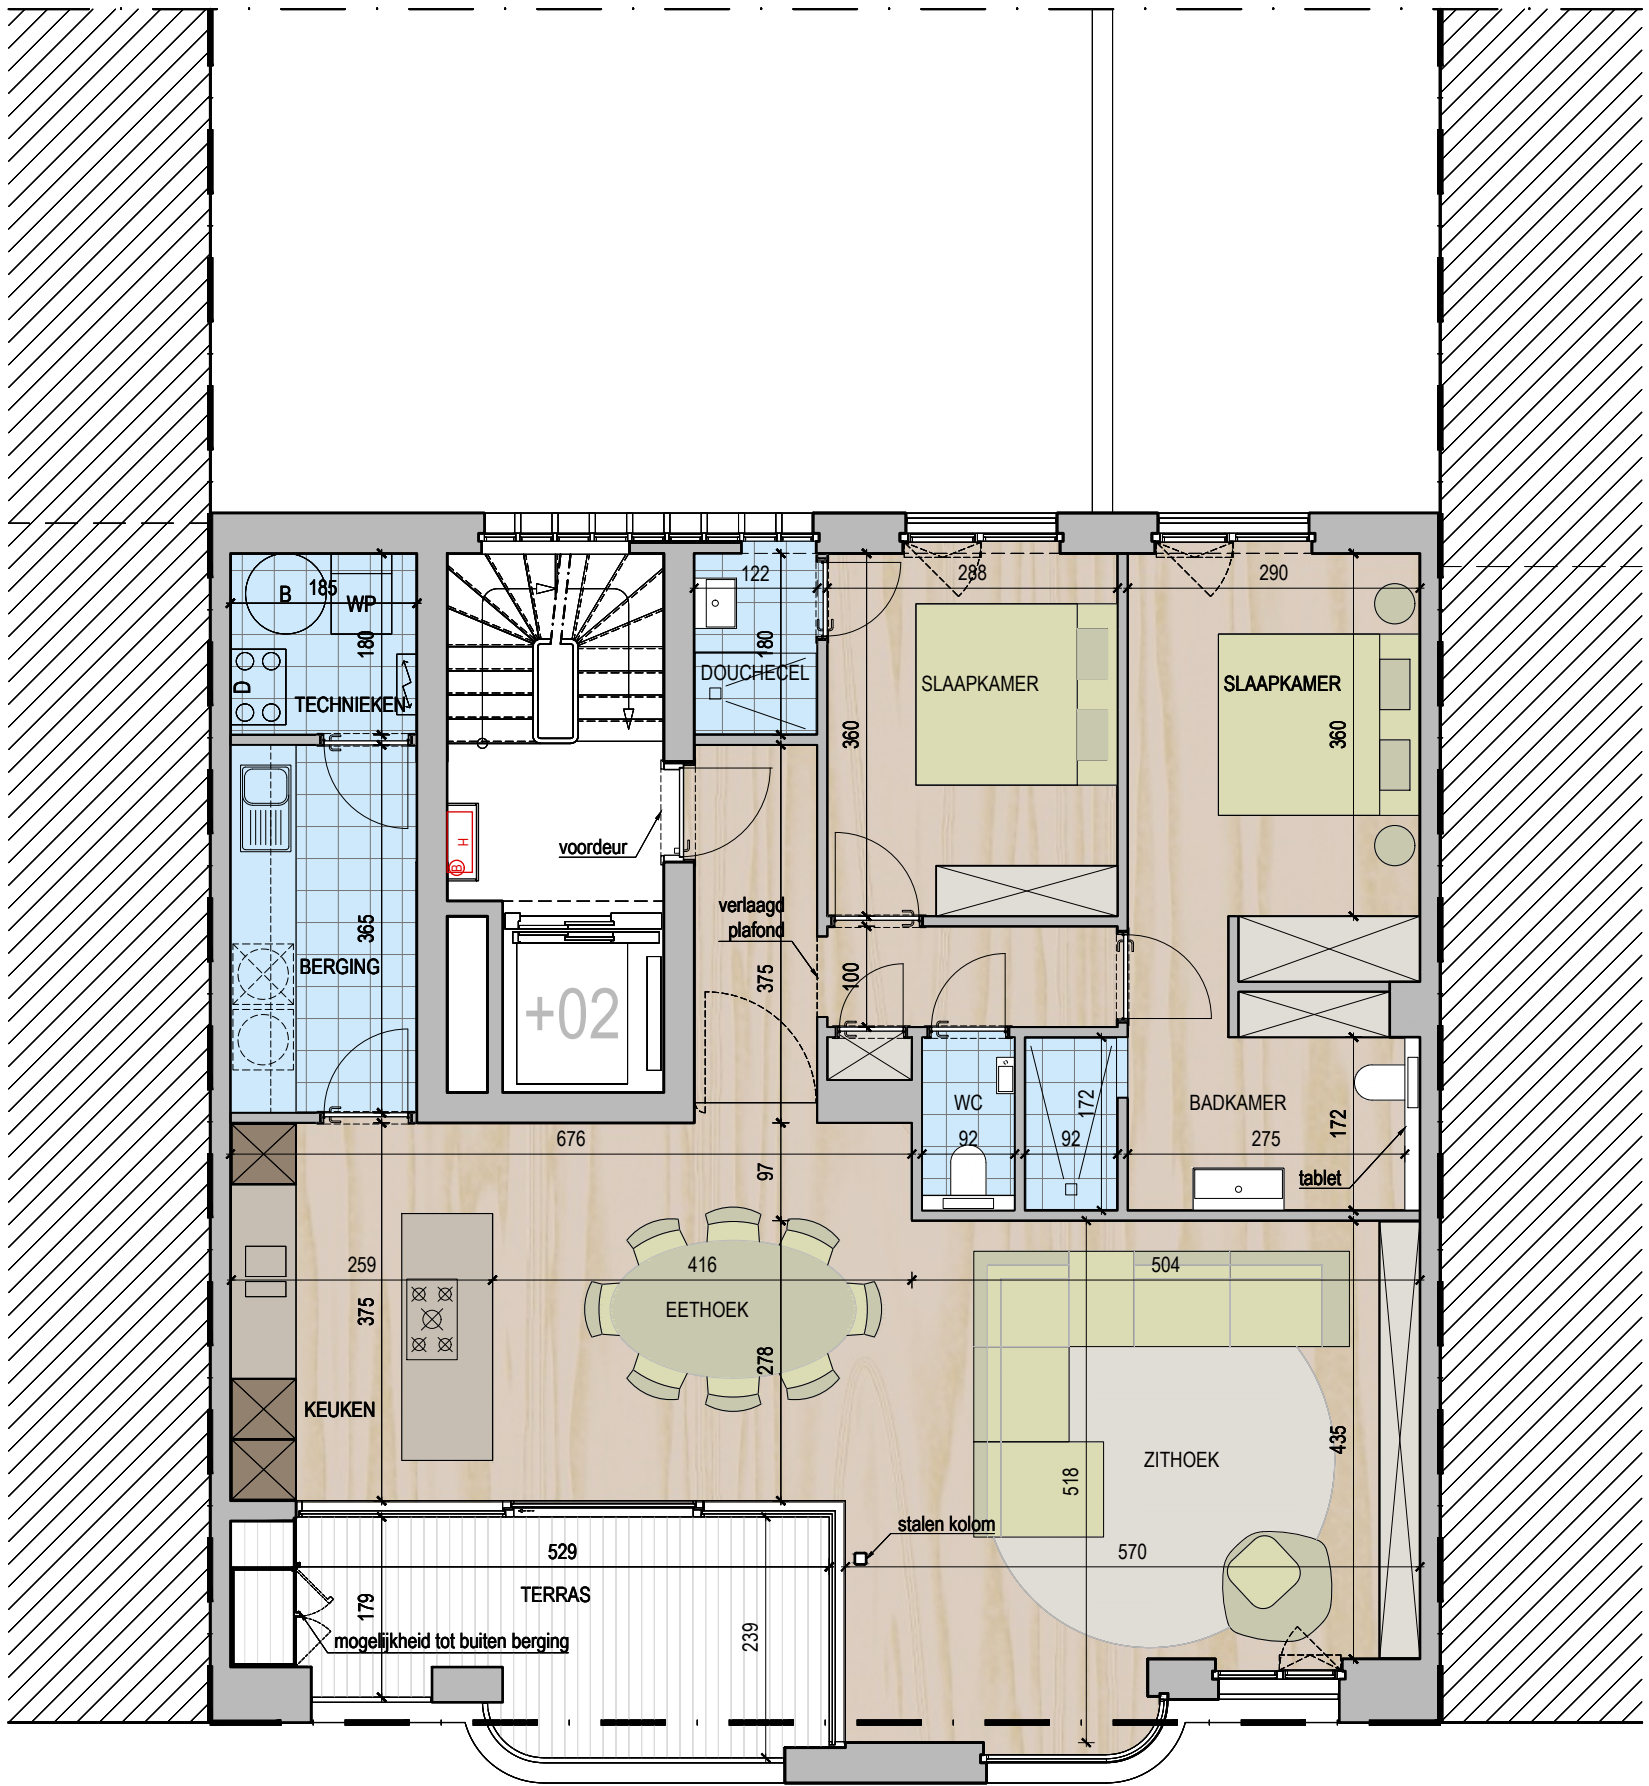

CHARLES

R E S I D E N T I E

VERKOOPPLAN

05/09/2025

APPARTEMENT A 2.01

Verlatstraat 11 & 13, te 2000 Antwerpen

Dit commercieel plan is louter indicatief. Alle afmetingen zijn informatief. Constructieve wijzigingen van de plannen onder voorbehoud van stabiliteitsstudie. Het voorgestelde meubilair is louter illustratief en niet bindend. De plannen blijven op elk ogenblik eigendom van CAAN Architecten en mogen niet gekopieerd/herbruikt worden. Met betrekking tot de materialen wordt verwezen naar het verkoopslastenboek. Met betrekking tot de architectuur wordt verwezen naar de uitvoeringsplannen van de architect.



Verdieping	+02
Bruto oppervlakte	120 m ²
Bruto oppervlakte terras	12.5 m ²
Slaapkamers	2



World Machine Consulting BV en Partners

Jordaenskaai 21
2000 Antwerpen
www.demeester.eu

DeMeester

Makelaarskantoor De Meester

Gustaaf Callierlaan 35
9000 Gent
www.caan.be

CAAN

CAANARCHITECTEN