



MECHELEN
 9de afdeling
 Sectie A
 Nr.: 207X2

VA VP N



LEGENDE

- ▽ Dorpelhoogte inkom (TAW)
- ▼ Dorpelhoogte garage (TAW)
- Hoogtepunt (TAW)
- * Meelinogel
- ⊗ Boom
- ⊙ Combinatiepad E/V
- Waterafsluiter
- ⬠ Kilometerpaal
- ▬ Straatkolk
- Inspectieput
- ◆ Asfalt
- ⬢ Betonstraatstenen
- ⬢ Betondaals
- ⬢ Grind
- ⊙ Kroonlijshoogte (TAW)
- Nakhoogte (TAW)
- Afsluiting algemeen
- Afsluiting betonplaten
- Haag
- ⬢ Lichte constructie
- ▨ Solide constructie
- Perceelsgrens
- Zone voor hoofdegebouw

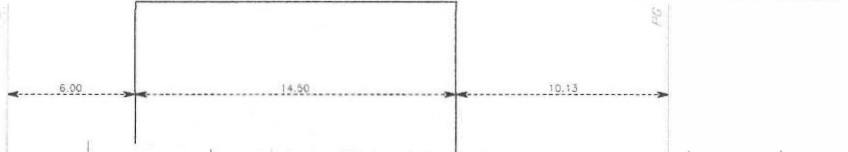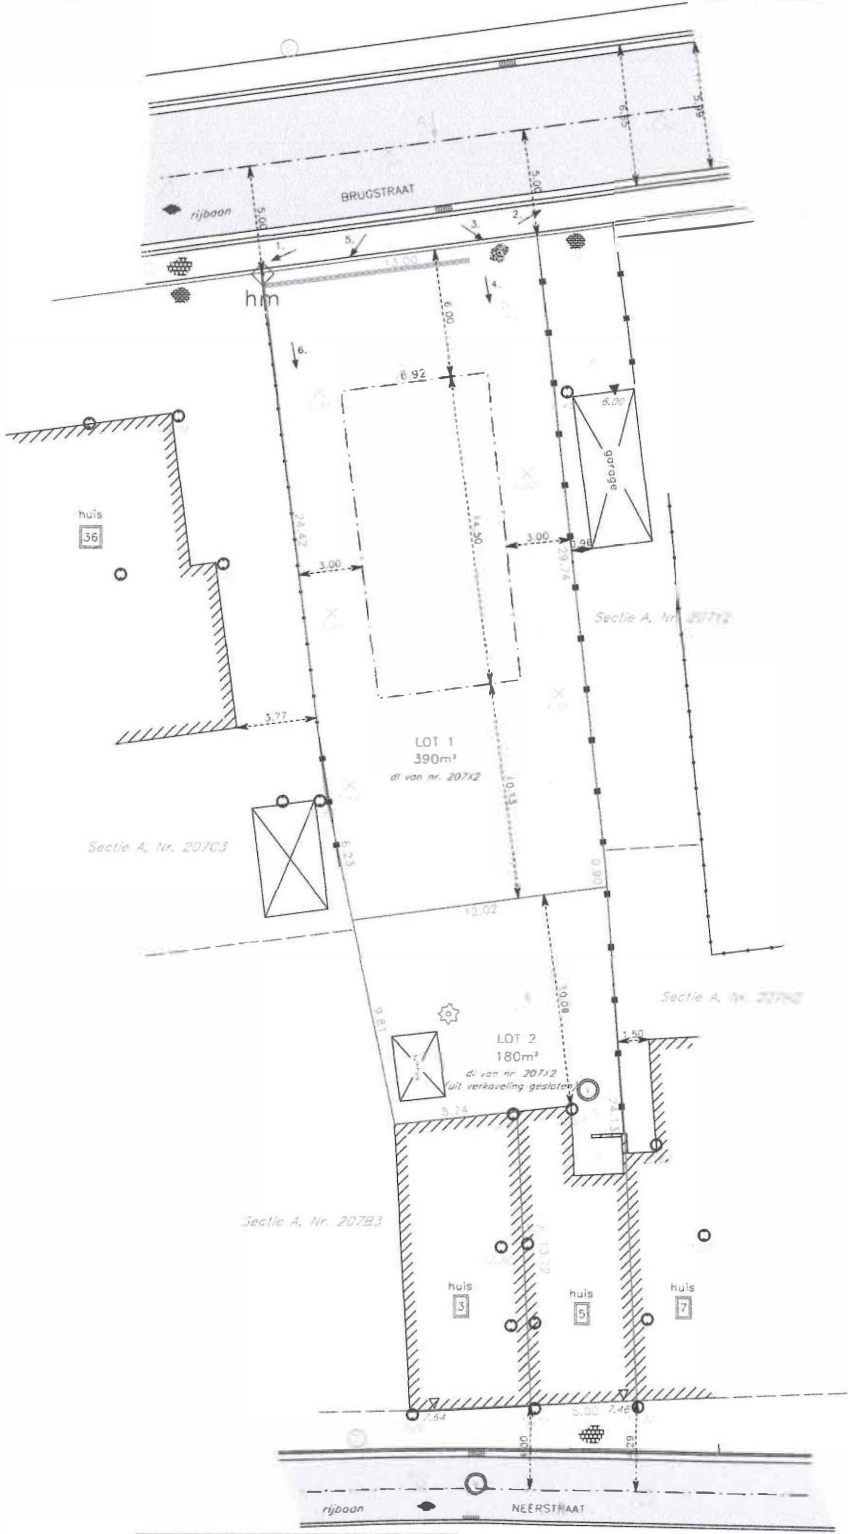

Lengteprofiel A-A'

Somengestelde afstand : Hoogte	8.52	1.60	8.54	3.25	8.50	5.27	8.28	10.19	7.82	15.96	7.85	18.79	7.70	26.28	7.71	28.64	7.78	38.34	7.78	42.67
Hoogte (TAW)																				