



Architectenbureau
Van Steenkiste
BVBA

VERBOUWING TE OUD-HEVERLEE

NIEUWE TOESTAND


LIGGINGS- & KADASTERPLAN

Dossier:	BOH 08		
Pagina:	1	van	7
Wijziging:	BA		
Bouwplaats:	Dorpstraat 59a, 3050 Oud-Heverlee		
Kadaster:	Oud-Heverlee, 1e Afd., Sect. B, nr. 198 l&m		
Bouwhaar:	Bonhomme BVBA Waversebaan 183 3050 Oud-Heverlee 016/472591		
Architect:	Architectenbureau Van Steenkiste BVBA Waversebaan 59 3050 Oud-Heverlee tel: 016/40 43 48 fax: 016/ 40 70 98		
Legende:	snelbouwsteen beton isolatie bestaande constructie Volle grond		
Datum:	04/03/2010		
Schaal:			

LIGGINGSPLAN
1/15000



KADASTERPLAN
1/1500

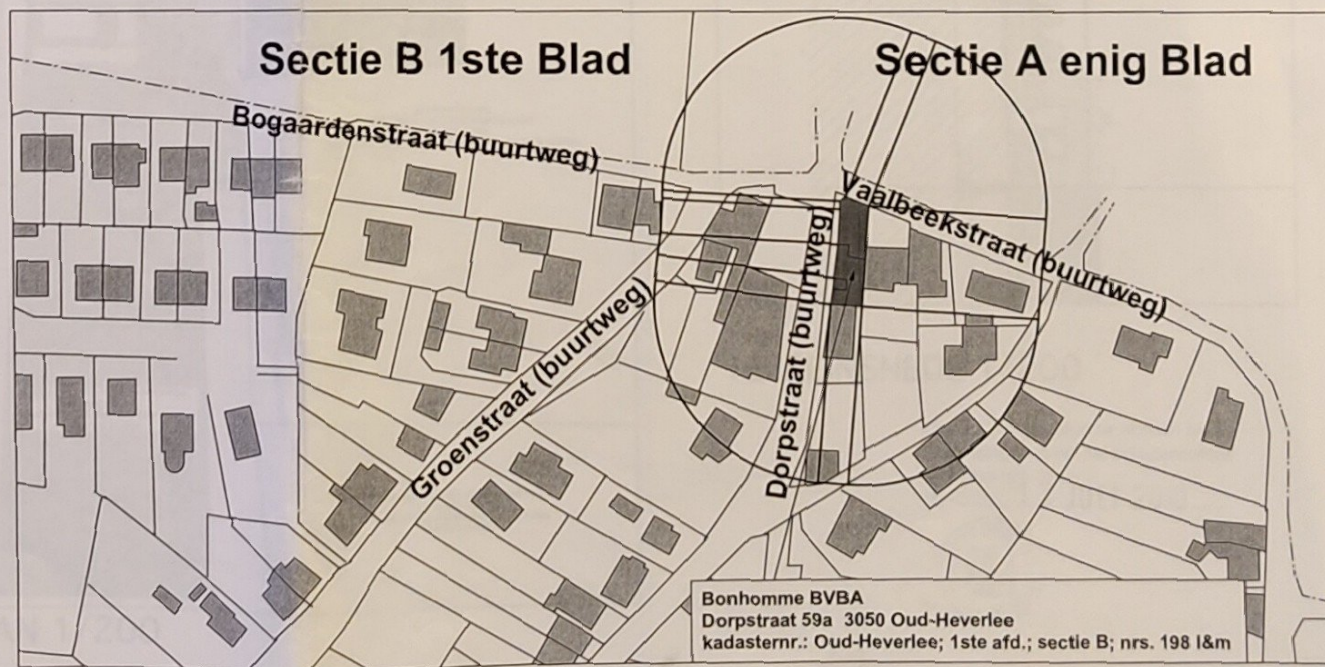

Gezien om gevoegd te worden bij de
vergunningssake van het Schepencollege
van Oud-Heverlee

d.d. 13 JULI 2010


Op last:

De Secretaris,

De Burgemeester,

Marcel BOGHE
Albert VANDEZANDT

Bonhomme BVBA
Dorpstraat 59a 3050 Oud-Heverlee
kadasternr.: Oud-Heverlee; 1ste afd.; sectie B; nrs. 198 l&m

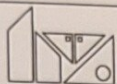


Architectenbureau
Van Steenkiste
BVBA

VERBOUWING TE OUD-HEVERLEE


NIEUWE TOESTAND

INPLANTINGSPLAN & TERREINSNEDE

Dossier:	BOH 08		
Pagina:	2	van	7
Wijziging:	BA		
Bouwplaats:	Dorpsstraat 59a, 3050 Oud-Heverlee		
Kadaster:	Oud-Heverlee, 1e Afd., Sect. B, nr. 198 l&m		
Bouwhoer:	Bonhomme BVBA Waversebaan 183 3050 Oud-Heverlee 016/472591		
Architect:	Architectenbureau Van Steenkiste BVBA Waversebaan 59 3050 Oud-Heverlee tel: 016/40 43 48 fax: 016/40 70 98		
Legende:	- snelbouwmateriaal - beton - isolatie - bestaande constructie - Volle grond		
Datum:	04/03/2010		
Schaal:			

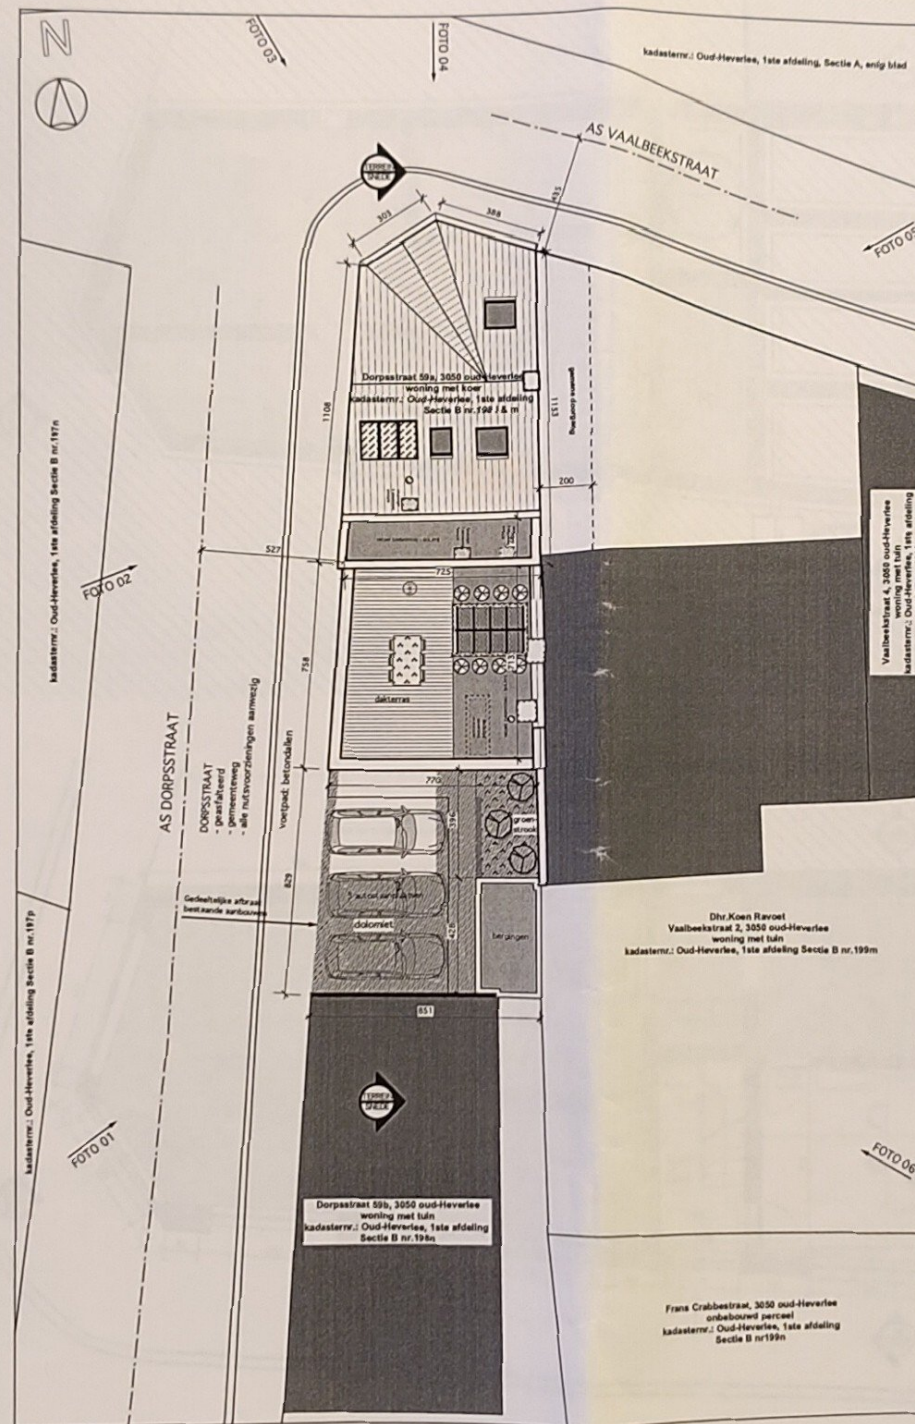

INPLANTINGSPLAN 1/200

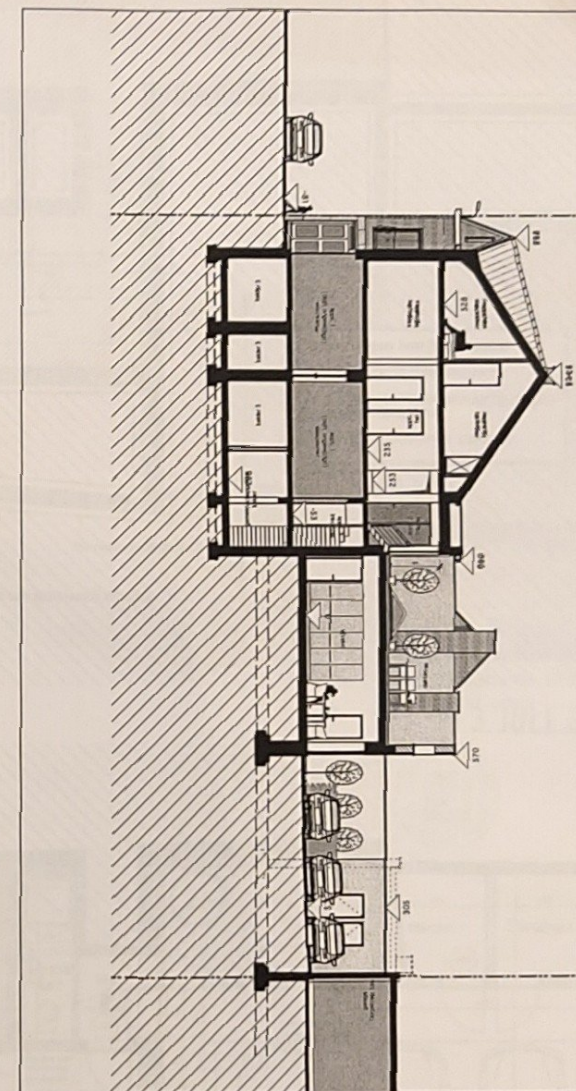


TERREINSNEDE 1/200

Gezien om gevoegd te worden bij de
vergenningsakte van het Schepencollege
van Oud-Heverlee

13 JULI 2010



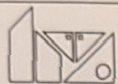


Architectenbureau
Van Steenkiste
BVBA

VERBOUWING TE OUD-HEVERLEE

NIEUWE TOESTAND


KELDER & PRAKTIJK BIJ WOONEENHEID GELIJKVLOERS

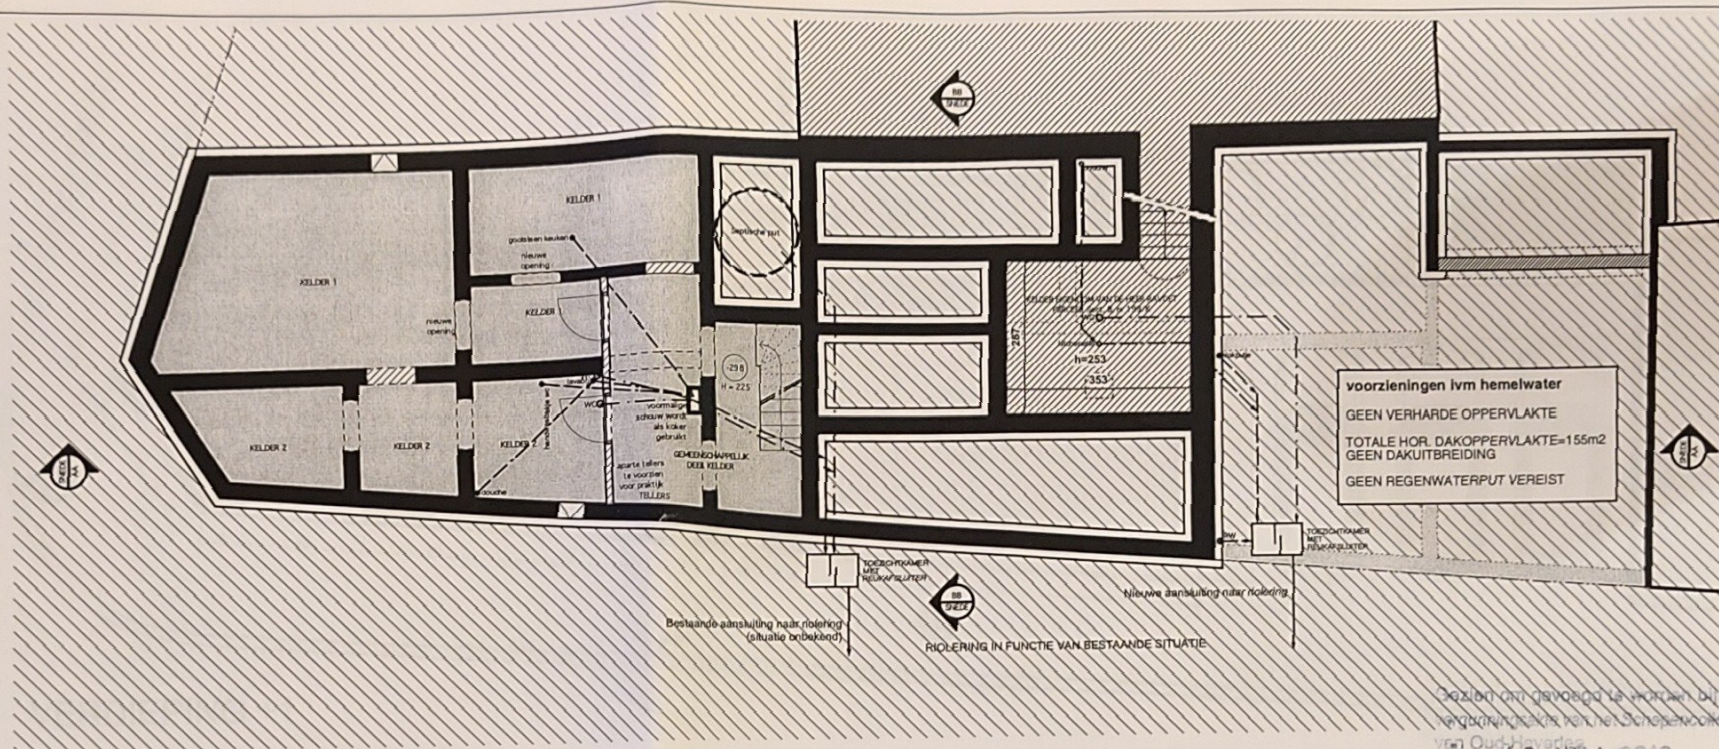

Gezien om gevraagd te worden bij de
regulering van het Scheperscollege
van Oud-Heverlee
d.d. 13 JULI 2010



Dossier:	BOH 08		
Pagina:	3	van	7
Wijziging:	BA		
Bouwplaats:	Dorpsstraat 59a, 3050 Oud-Heverlee		
Kadaster:	Oud-Heverlee, 1e Afd., Sect. B, nr. 198 l&m		
Bouwhoer:	Bonhomme BVBA Waversebaan 183 3050 Oud-Heverlee 016/472591		
Architect:	Architectenbureau Van Steenkiste BVBA Waversebaan 59 3050 Oud-Heverlee tel: 016/40 43 48 fax: 016/ 40 70 98		
Legende:	- snelsbouwsteen - beton - isolatie - bestaande constructie - Volle grond		
Datum:	04/03/2010		
Schaal:	1/100		


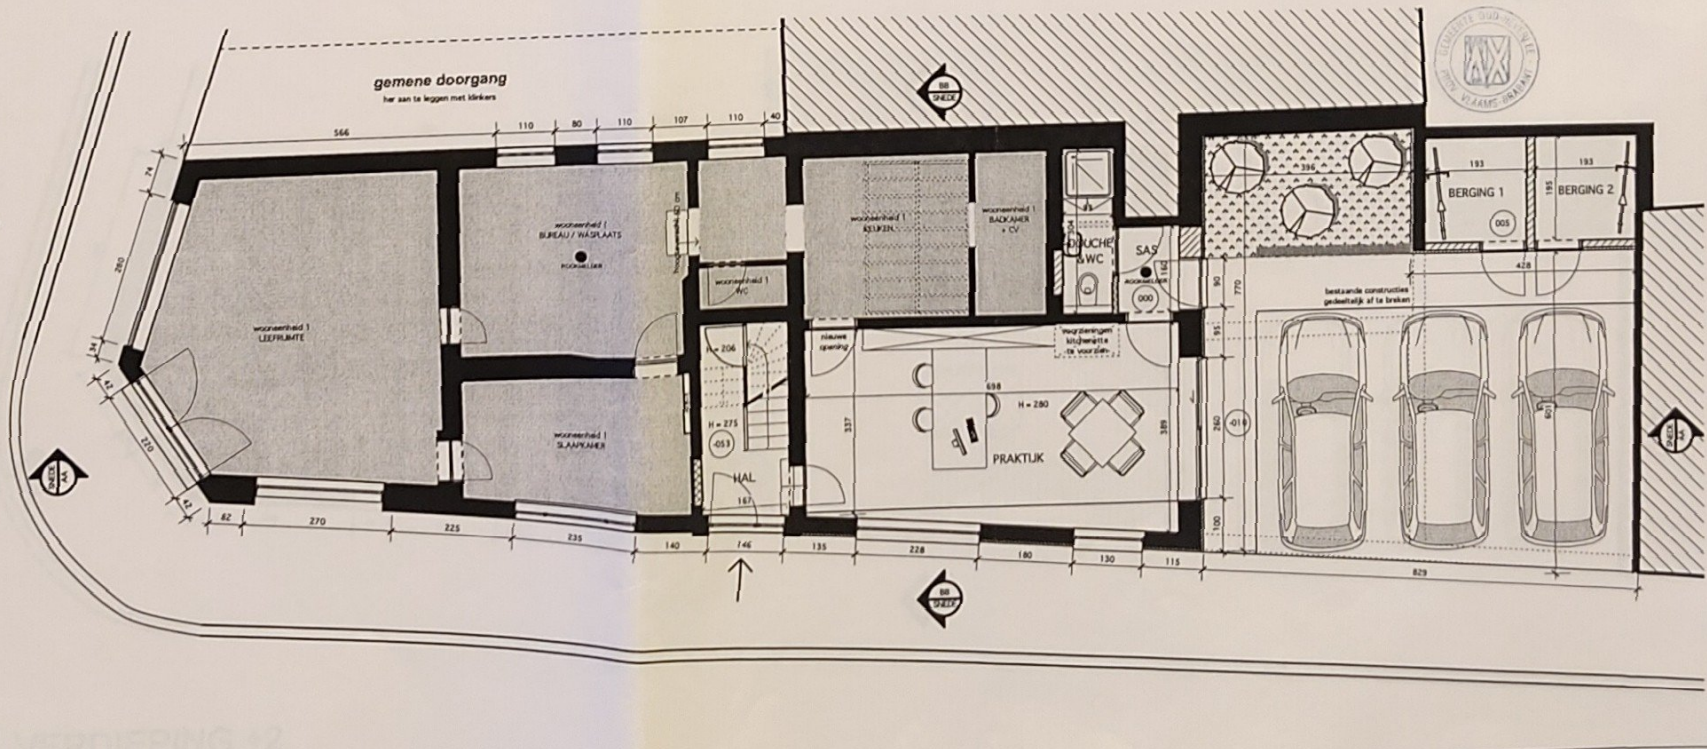


VERBOUWING TE OUD-HEVERLEE


NIEUWE TOESTAND

WOONEENHEID
VERDIEPINGEN

Dossier:	BOH 08		
Pagina:	4	van	7
Wijziging:	BA		
Bouwplaats:	Dorpsstraat 59a, 3050 Oud-Heverlee		
Kadaster:	Oud-Heverlee, 1e Afd., Sect. B, nr. 198 l&m		
Bouwhaar:	Bonhomme BVBA Waversebaan 183 3050 Oud-Heverlee 016/472591		
Architect:	Architectenbureau Van Steenkiste BVBA Waversebaan 59 3050 Oud-Heverlee tel: 016/40 43 48 fax: 016/ 40 70 98		
Legende:	snelsbouwsteen beton isolatie bestaande constructie Volle grond		
Datum:	04/03/2010		
Schaal:	1/100		

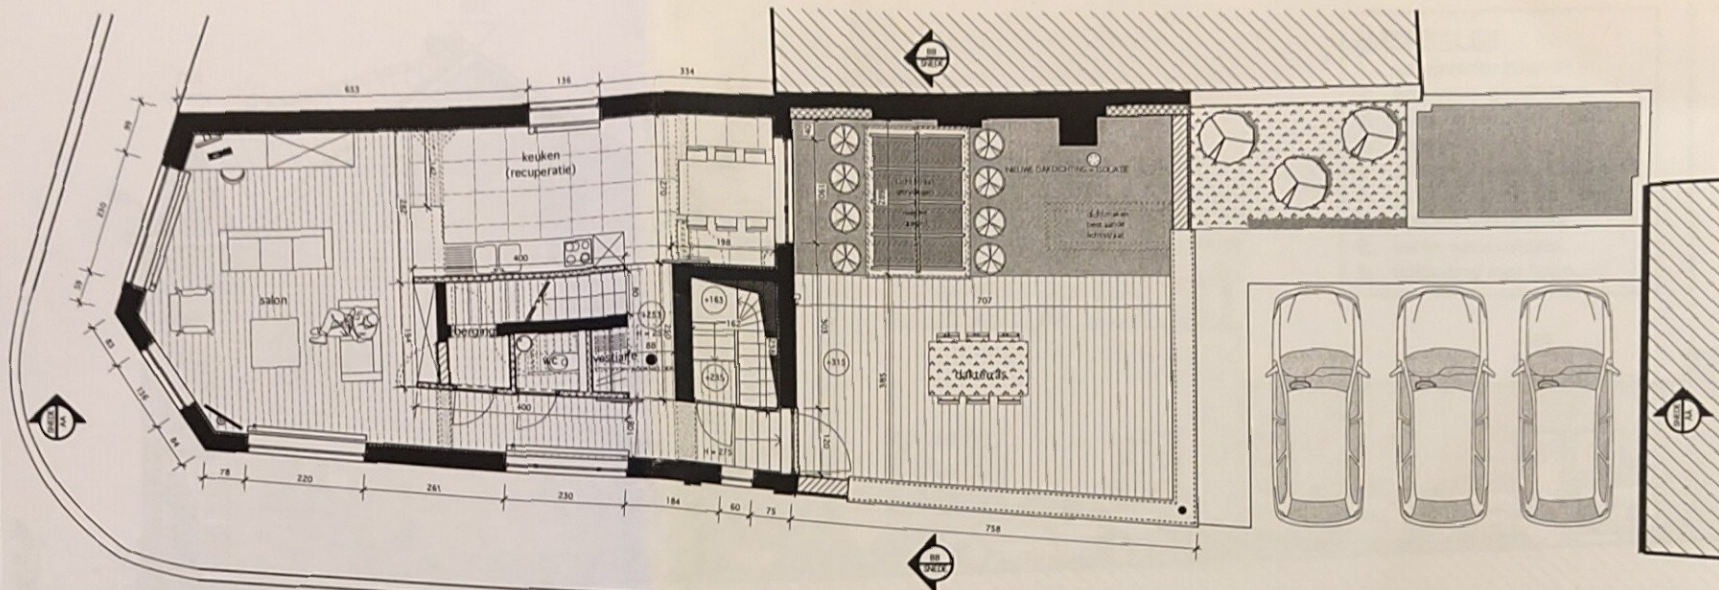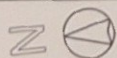

VERDIEPING +1

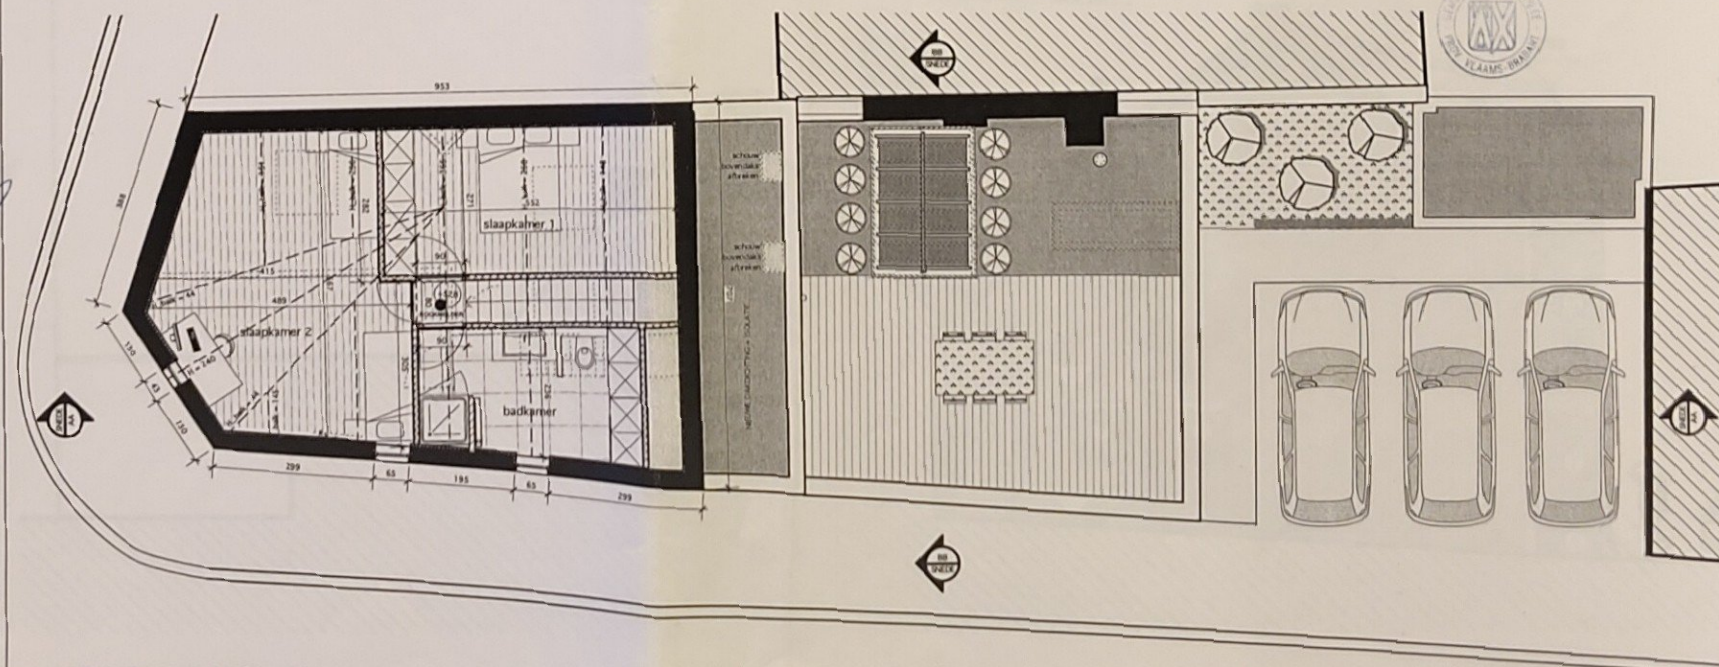

VERDIEPING +2

Gezien om gevoegd te worden bij de
aangiften van de bouwplannen
van Oud-Heverlee

13 JULI 2010





Architectenbureau
Van Steenkiste
BVBA


VERBOUWING TE OUD-HEVERLEE

NIEUWE TOESTAND

GEVELS


MATERIALEN

1. keramische pannen
2. bruinrode gevelsteen
3. buitenpleister op isolatie
4. blauwe steen
5. grijs aluminium schrijnwerk
6. aluminium dakrandprofiel
7. houten schrijnwerk
8. witte natuursteen
9. bekleding met leien

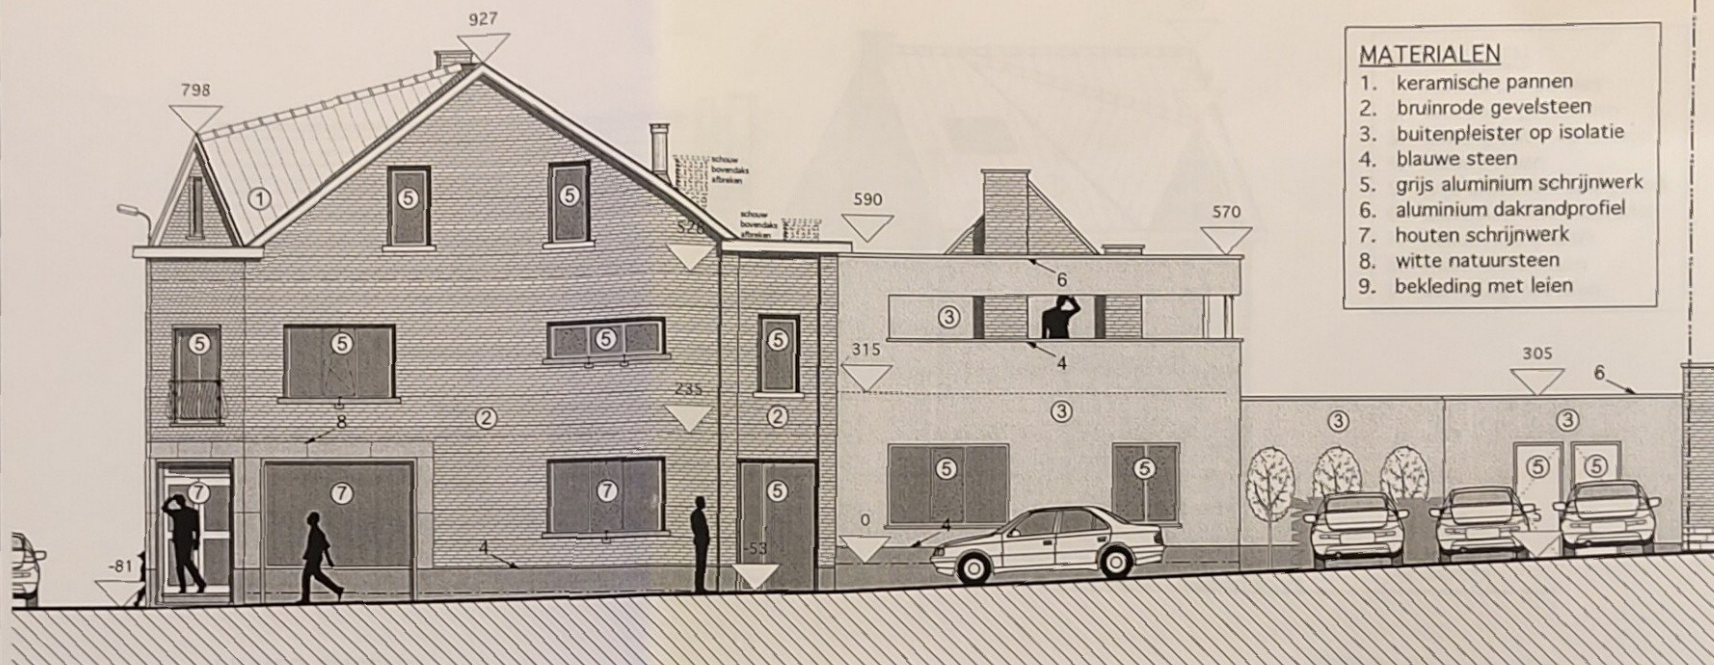


VOORGEVEL (west)

Gezien om gevoegd te worden bij de
vergunningssake van het Schapekooiege
van Oud-Heverlee
13 JULI 2010

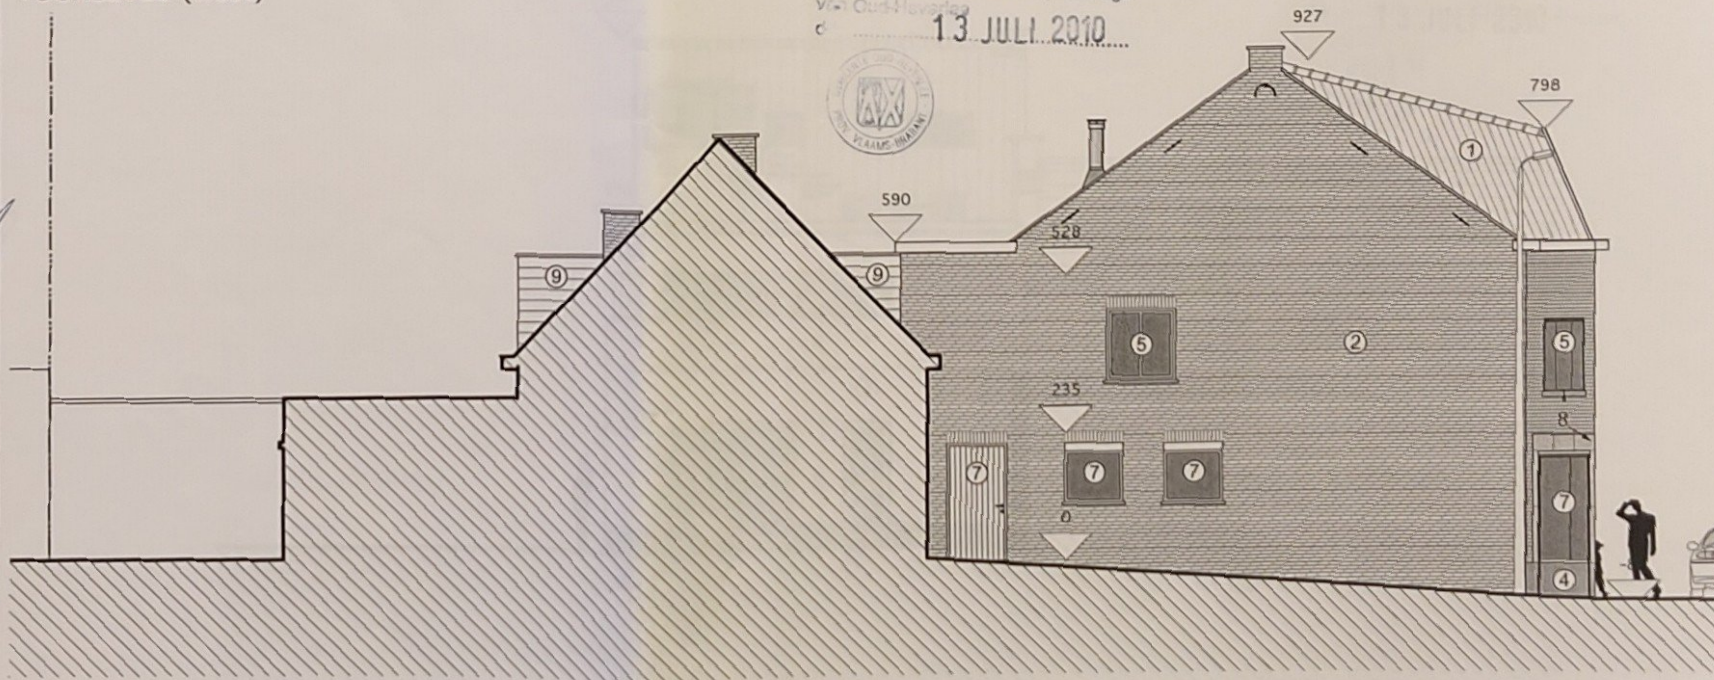

ACHTERGEVEL (oost)

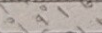Dossier:	BOH 08		
Pagina:	5	van	7
Wijziging:	BA		
Bouwplaats:	Dorpsstraat 59a, 3050 Oud-Heverlee		
Kadaster:	Oud-Heverlee, 1e Afd., Sect. B, nr. 198 l&m		
Bouwheer:	Bonhomme, BVBA Waversebaan 183 3050 Oud-Heverlee 016/472591		
Architect:	Architectenbureau Van Steenkiste BVBA Waversebaan 59 3050 Oud-Heverlee tel: 016/40 43 48 fax: 016/ 40 70 98		
Legende:	 snelbouwsteen  beton  isolatie  bestaande constructie  Volle grond		
Datum:	04/03/2010		
Schaal:	1/100		





Architectenbureau
Van Steenkiste
BVBA

VERBOUWING TE OUD-HEVERLEE

NIEUWE TOESTAND

GEVELS

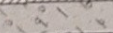Dossier:	BOH 08			
Pagina:	6	van		7
Wijziging:	BA			
Bouwplaats:	Dorpsstraat 59a, 3050 Oud-Heverlee			
Kadaster:	Oud-Heverlee, 1e Afd., Sect. B, nr. 198 l&m			
Bouwheer:	Bonhomme BVBA Waversebaan 1183 3050 Oud-Heverlee 016/472591			
Architect:	Architectenbureau Van Steenkiste BVBA Waversebaan 59 3050 Oud-Heverlee tel: 016/40 43 48 fax: 016/ 40 70 98			
Legende:	 snelbouwsteen  beton  isolatie  bestaande constructie  Volle grond			
Datum:	04/03/2010			
Schaal:	1/100			

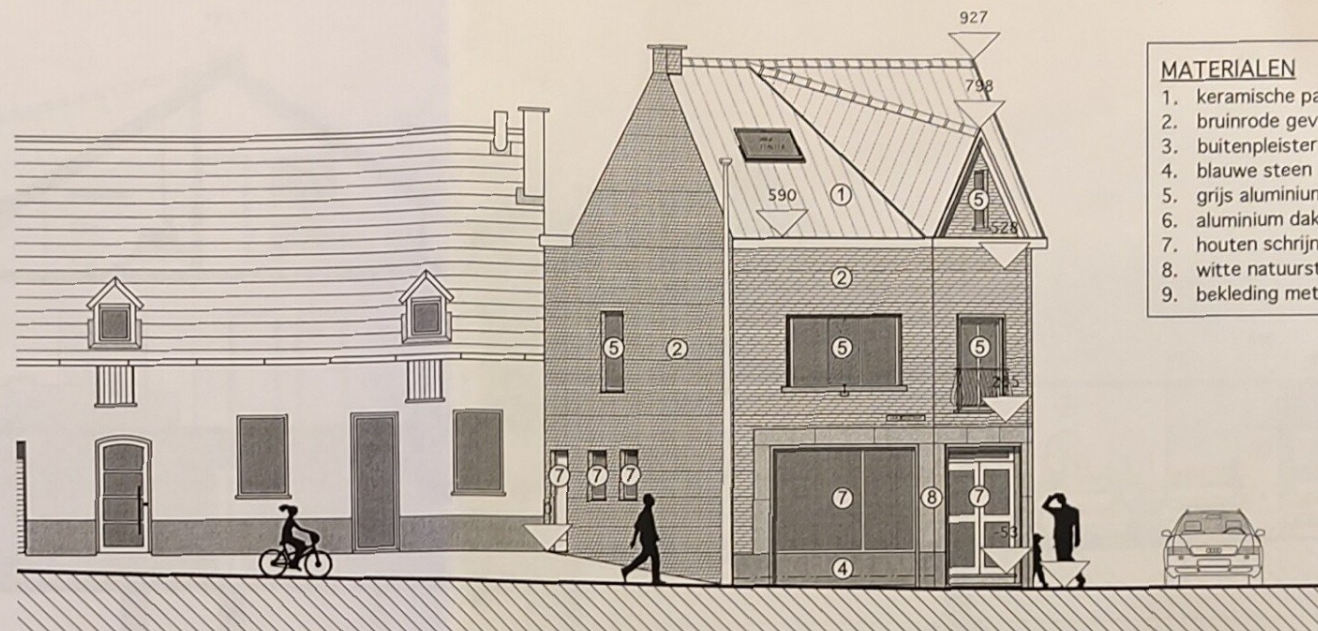



LINKER ZIJGEVEL (noord)

MATERIALEN

1. keramische pannen
2. bruinrode gevelsteen
3. buitenpleister op isolatie
4. blauwe steen
5. grijs aluminium schrijnwerk
6. aluminium dakrandprofiel
7. houten schrijnwerk
8. witte natuursteen
9. bekleding met leien

Gezien om gevoegd te worden bij de
vergunningssak van het Schepencollege
van Oud-Heverlee

Id. 13 JULI 2010

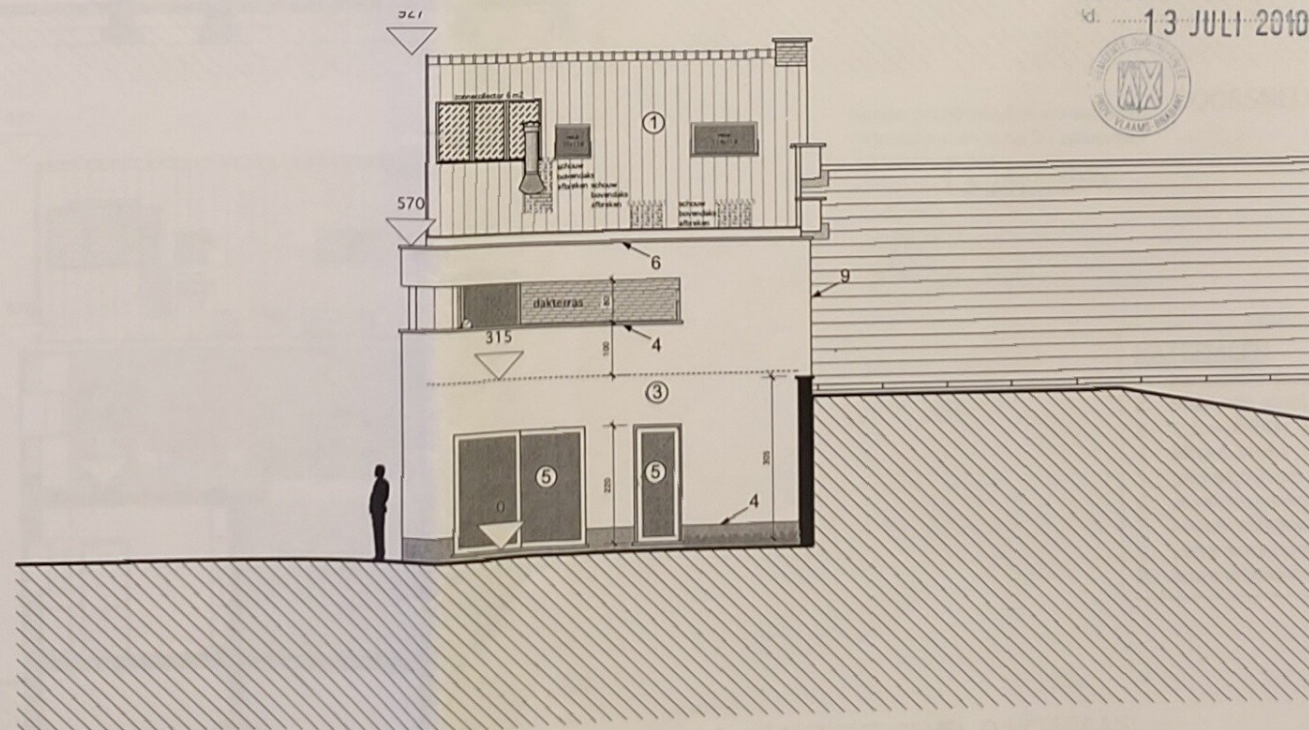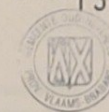


RECHTER ZIJGEVEL (zuid)

VERBOUWING TE OUD-HEVERLEE

NIEUWE TOESTAND


SNEDES

Dossier:	BOH 08		
Pagina:	7	van	7
Wijziging:	BA		
Bouwplaats:	Dorpsstraat 59a, 3050 Oud-Heverlee		
Kadaster:	Oud-Heverlee, 1e Afd., Sect. B, nr. 198 l&m		
Bouwhaar:	Bonhomme BVBA Waversebaan 183 3050 Oud-Heverlee 016/472591		
Architect:	Architectenbureau Van Steenkiste BVBA Waversebaan 59 3050 Oud-Heverlee tel: 016/40 43 48 fax: 016/ 40 70 98		
Legende:	snelbouwsteen beton isolatie bestaande constructie Volle grond		
Datum:	04/03/2010		
Schaal:	1/100		

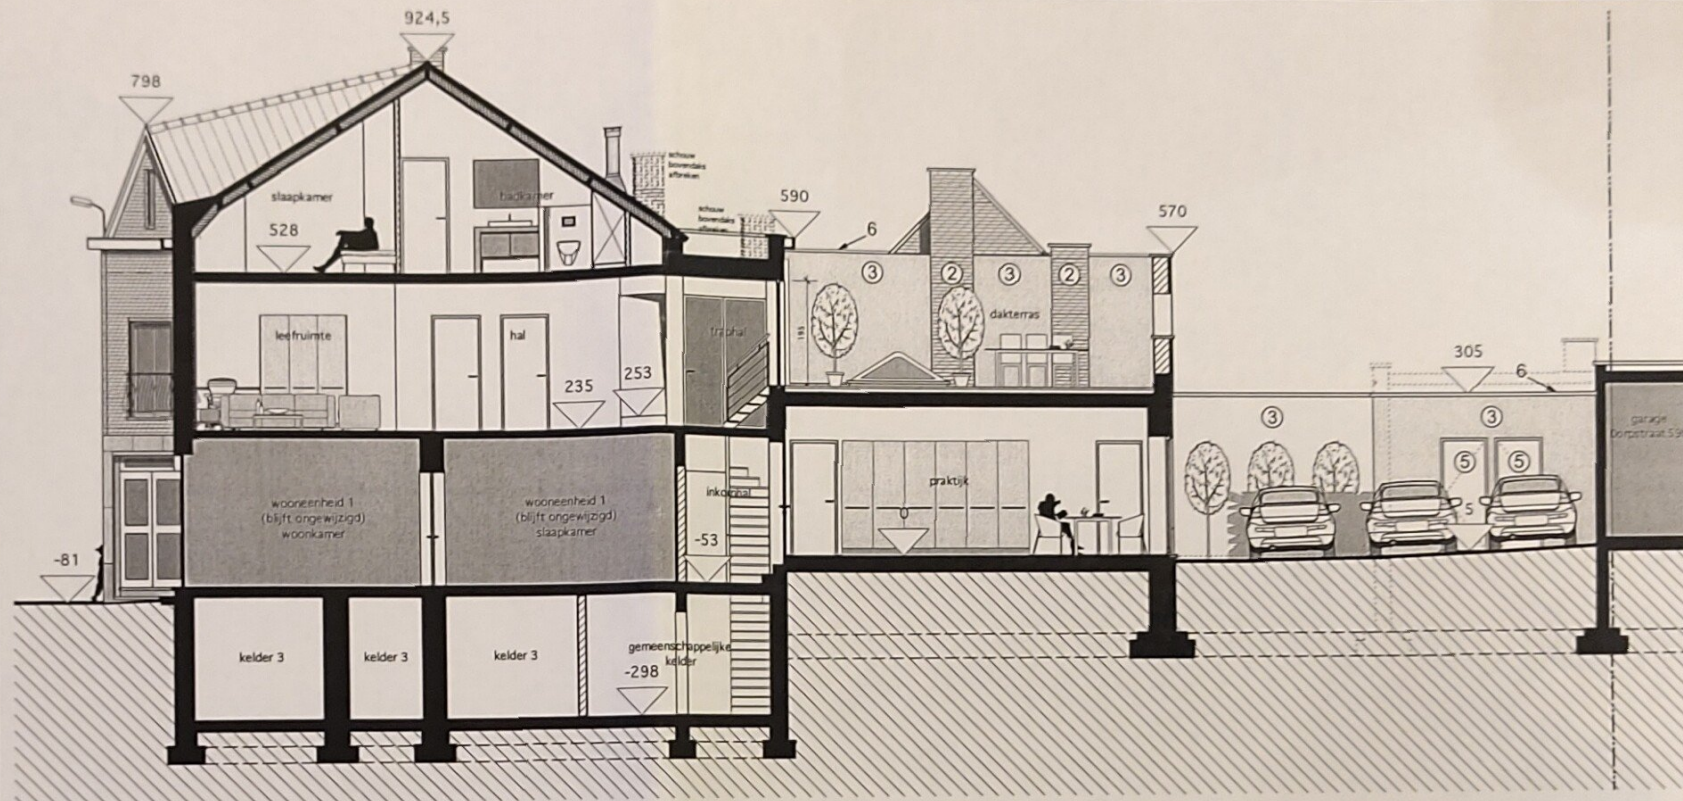

DOORSNEDE AA

Gezien om gevoegd te worden bij de
vergunningaanvraag van het Schepencollege
van Oud-Heverlee
13 JULI 2010

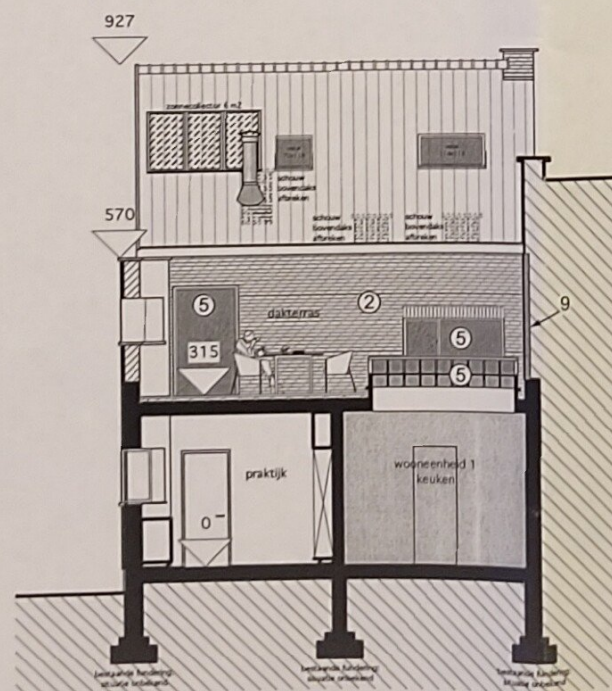

DOORSNEDE BB / AANZICHT GEVEL DAKTERRAS

MATERIALEN

1. keramische pannen
2. bruinrode gevelsteen
3. buitenpleister op isolatie
4. blauwe steen
5. grijs aluminium schrijnwerk
6. aluminium dakrandprofiel
7. houten schrijnwerk
8. witte natuursteen
9. lichte afscheiding